 




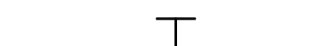

 
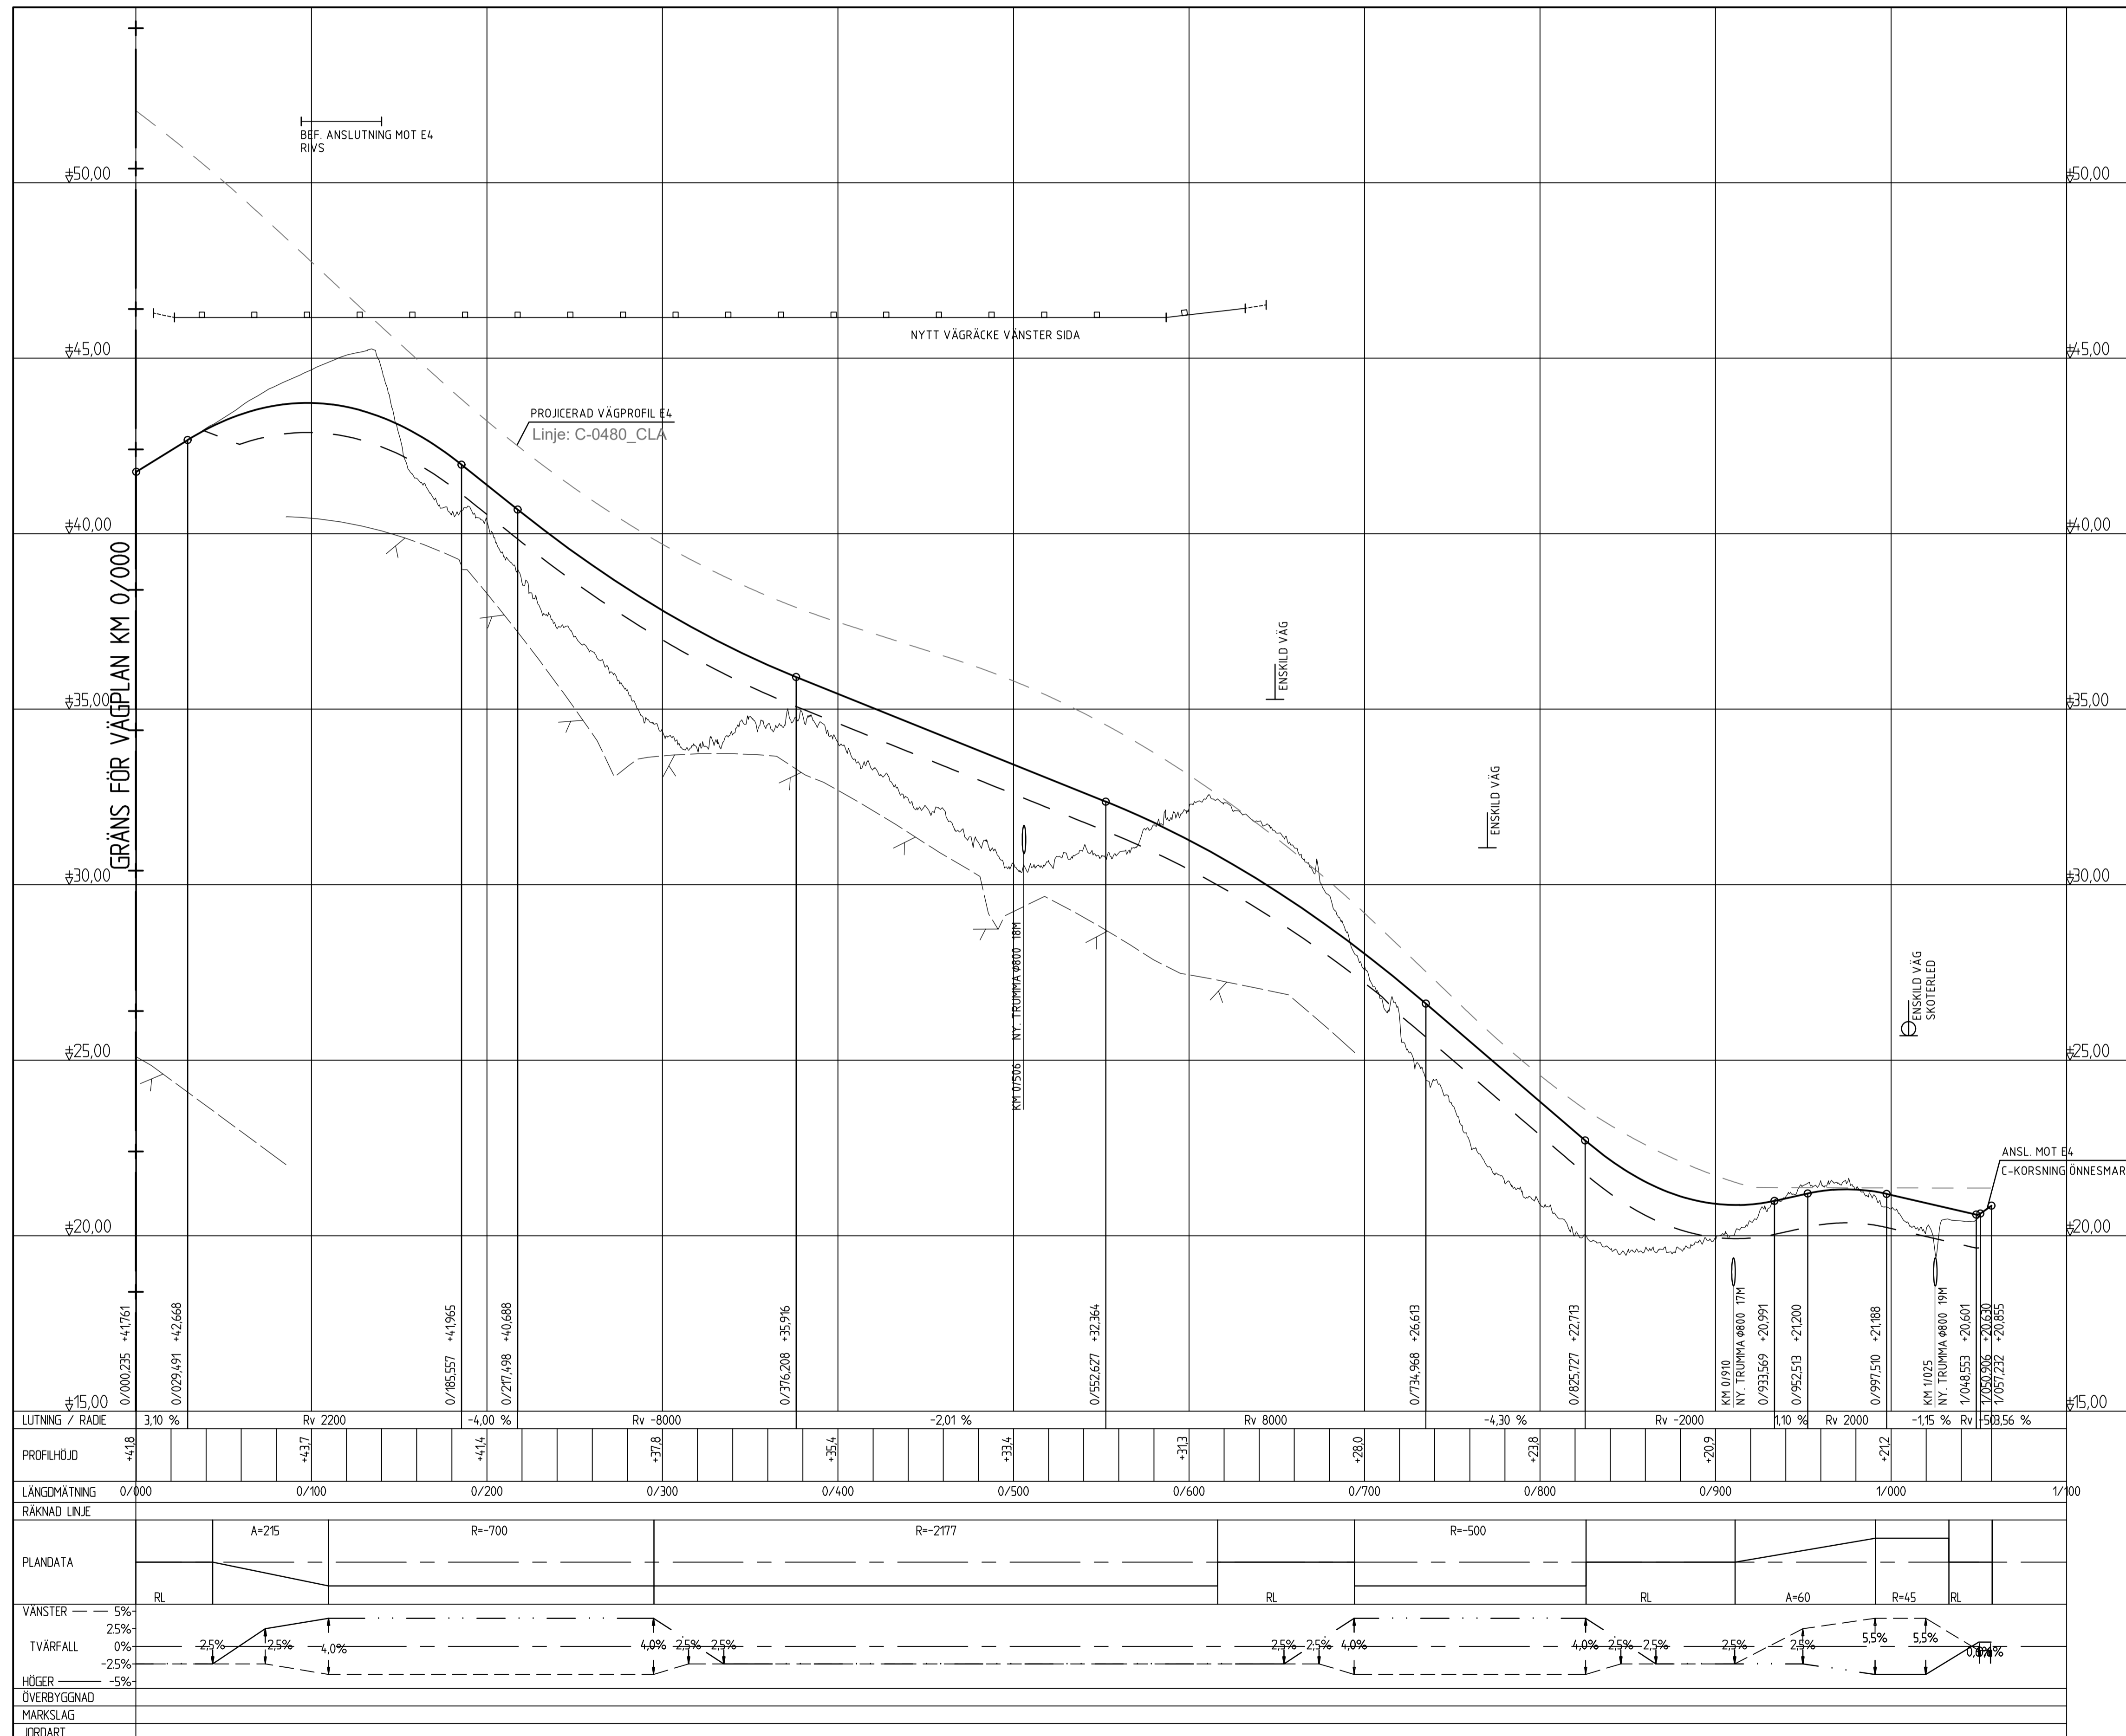


TECKENFÖRKLARINGAR

-  BEFINTLIG VÄG PROFIL
-  BEFINTLIG TRUMMA
-  NY TRUMMA
-  INFARTER SOM STÅNGS
-  ANSLUTNING VÄG, VÄNSTER SIDA
-  ANSLUTNING VÄG, HÖGER SIDA
-  ANSLUTNING HÖGER IN/ HÖGER UT VÄNSTER SIDA
-  ANSLUTNING HÖGER IN/ HÖGER UT HÖGER SIDA

ANMÄRKNINGAR


KOORDINATSYSTEM: SWEREF 99 20 15
HÖJDSYSTEM: RH 2000

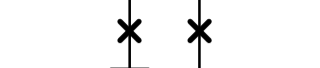


TYP AV PLAN		VÄGPLAN	
GRANSKNINGSSTATUS / SYFTE			
HANDLINGSTYP			
GRANSKNINGSHANDLING			
DATUM		LEVERANS / ÄNDRINGS-PM	
2022-03-10			
OBJEKT			
E4			
DELOMRÅDE / BANDEL			
BRÖÅNGE-DAGLÖSTEN			
ANLÄGGNINGSDTEL			
E4			
OBJEKTNUMMER / KM	KONSTRUKTIONNUMMER		
158640	30000798		
BESTÄLLARE	LEVERANTÖR		
TRAFIKVERKET	SWECO		
SKAPAD AV	UPPDRAGSNUMMER		
PEDER ERIKSSON	30000798		
GOCKÄND AV	AVDELNING		
SOFIA ROSENDAHL	ANLÄGGNING		
RITNINGSTYP			
ILLUSTRATIONSPROFIL			
TEKNIKOMRÅDE / INNEHÅLL			
VÄGUTFORMNING OCH TRAFIK			
BESKRIVNING			
VÄG 769			
KM 0/000 - 1/060			
SKALA	FORMAT	FÖRVALTNINGSNUMMER	
1:100	1:2000	A1	
RITNINGNUMMER	BLAD	NÄSTA BLAD	BET
4 01 T 03 21			

FIL: S:\VEKILATION\PROJEKT\2022\769\00_VP_E4_BROÅNGE-DAGLÖSTEN_VÄGUTFORMNING_RUTTA01_2022-03-01_T115_AV_ANVÄNARE_SEFFI

NY GC-VÄG UNDER E4 VID NY GC-PORT

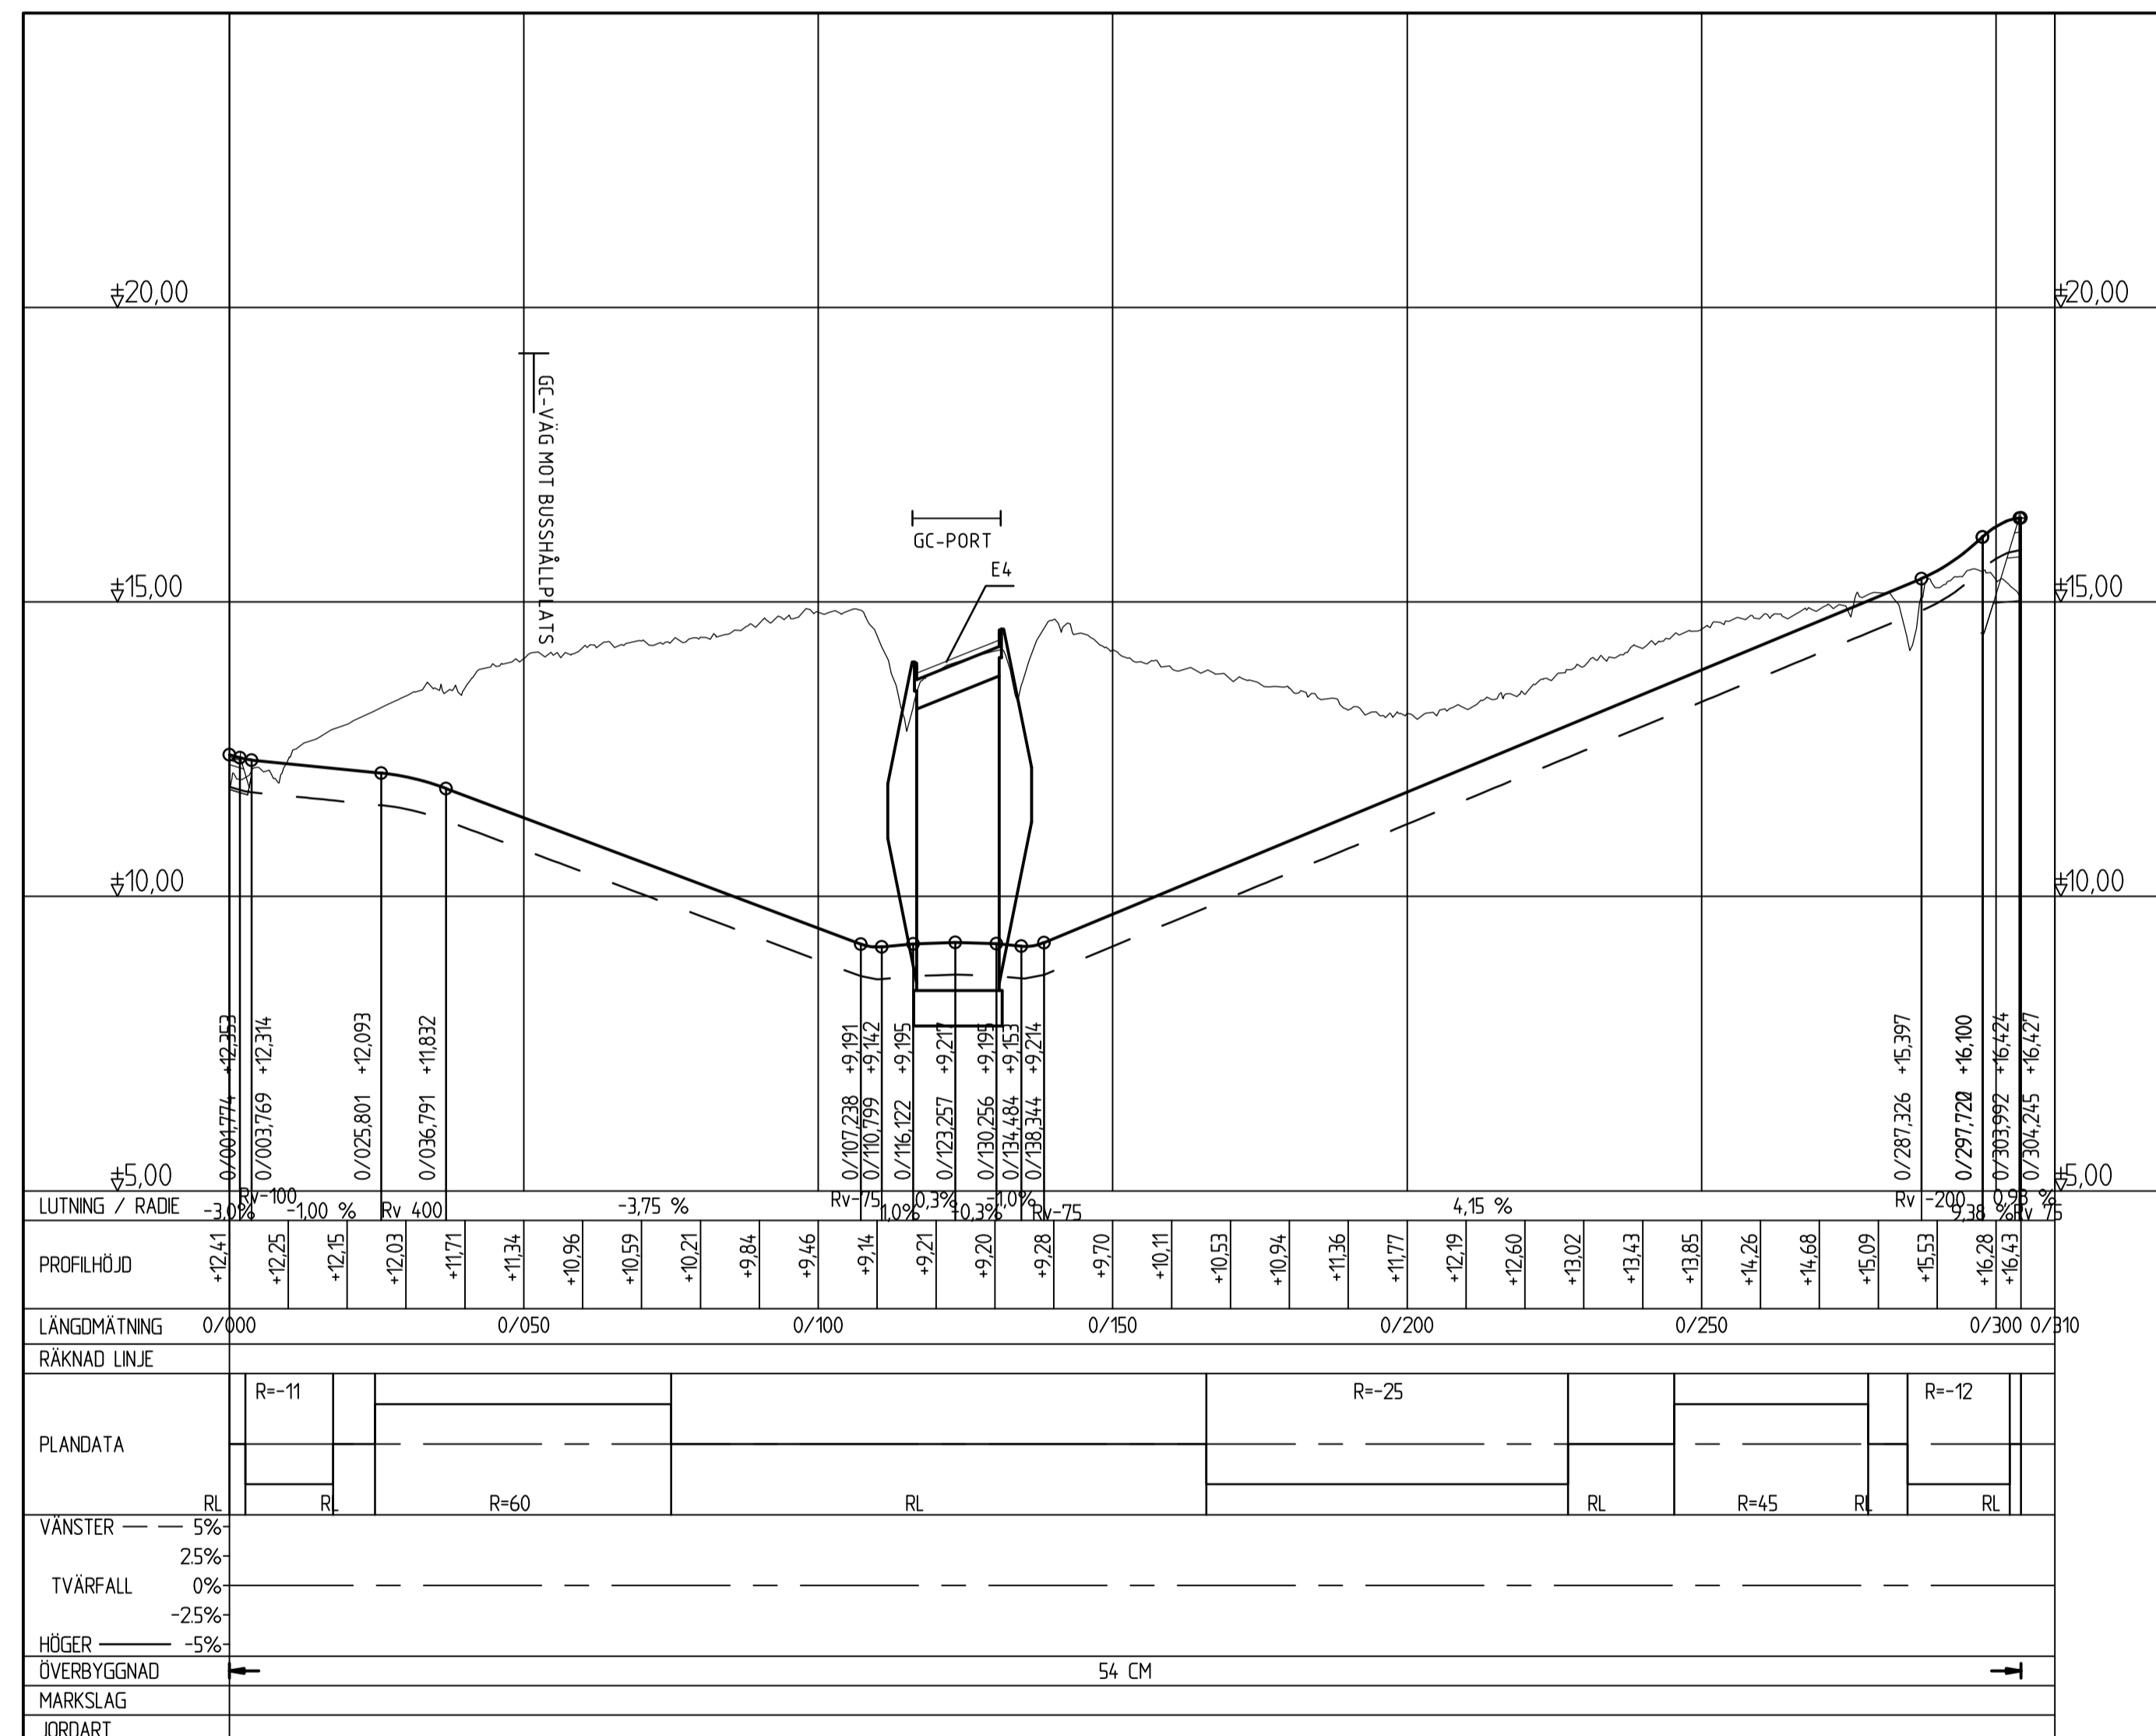

GC-VÄG FRÅN BUSSHÅLLPLATS TILL GC-VÄG MOT GC-PORT

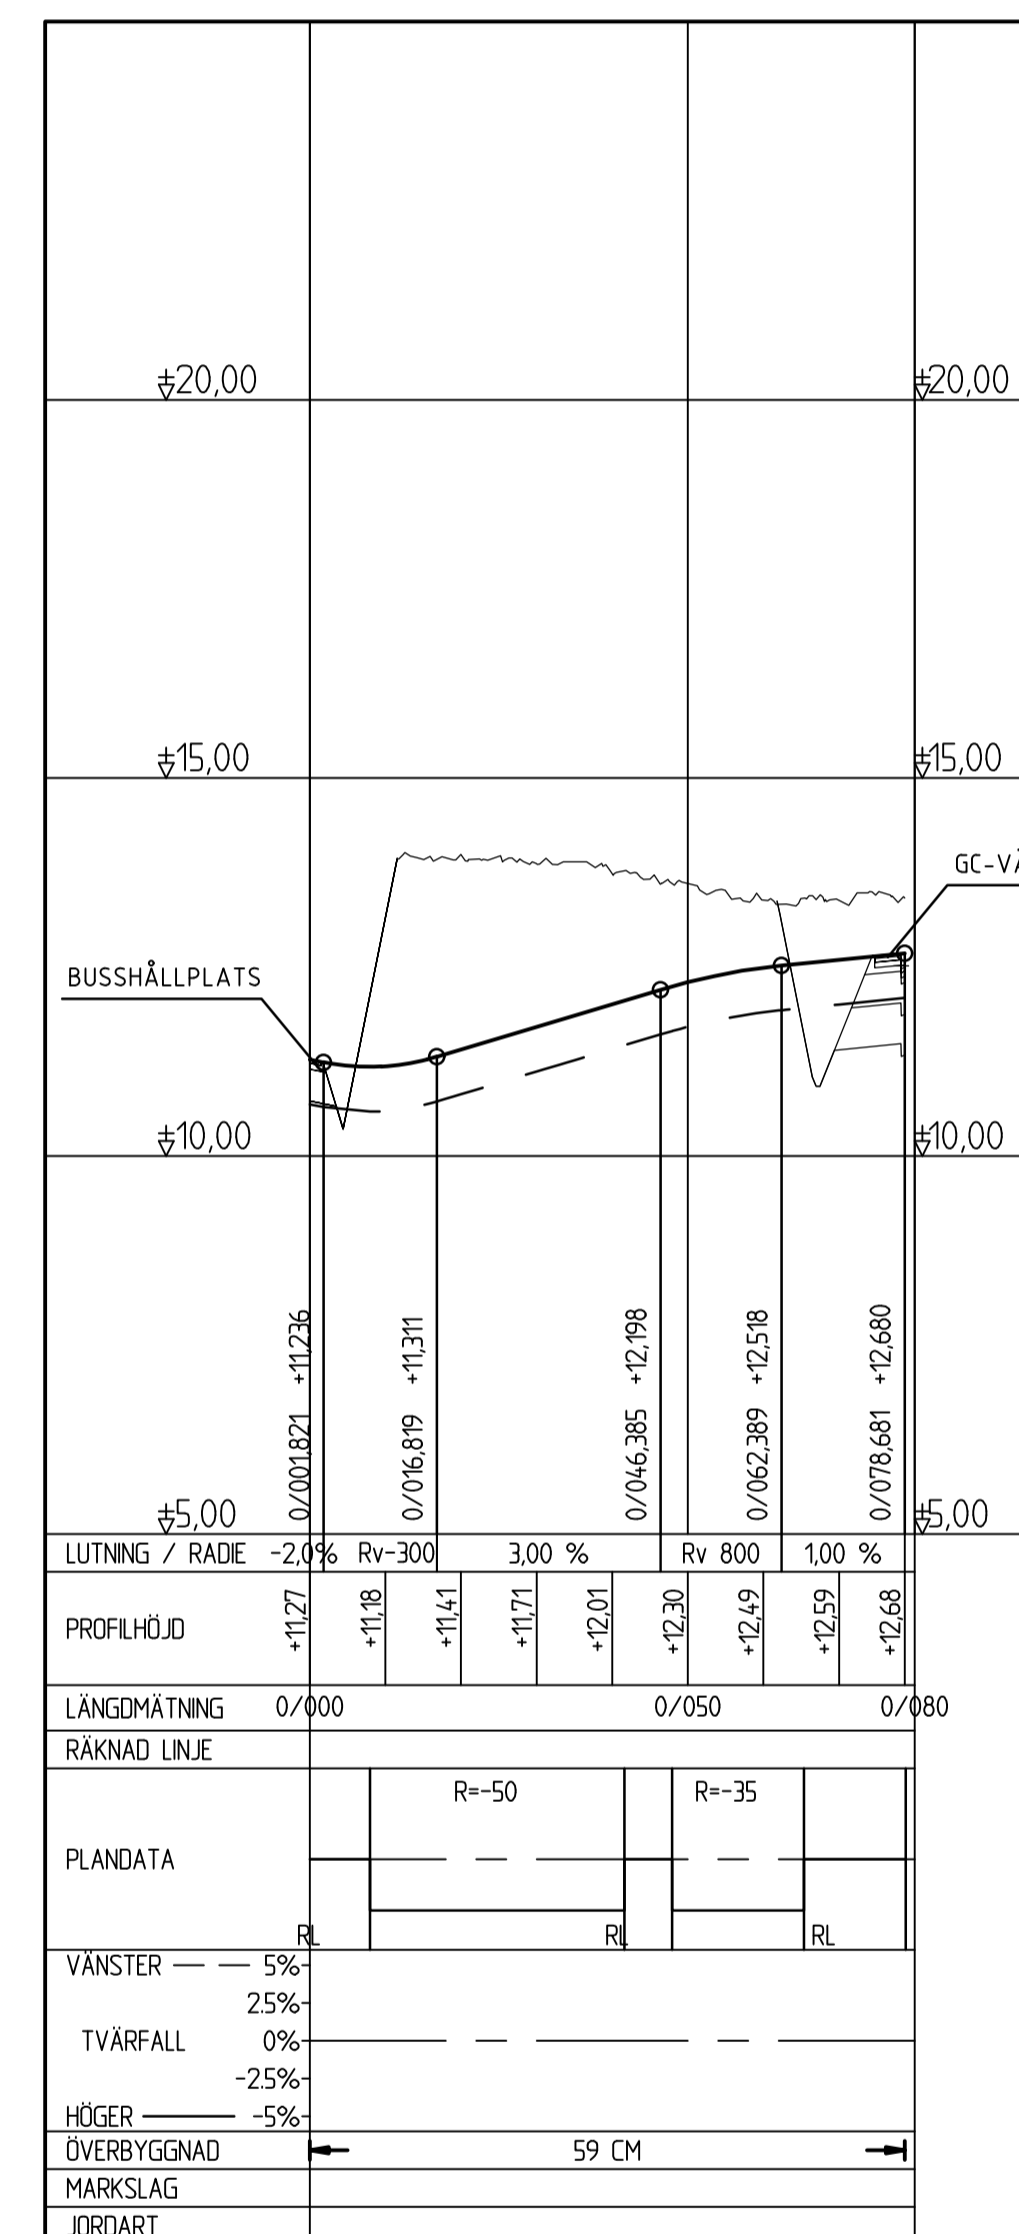



TECKENFÖRKLARINGAR

- BEFINTLIG VÄG PROFIL
- NY VÄG PROFIL
- BEFINTLIG TRUMMA
- NY TRUMMA
- INFARTER SOM STÅNGS
- ANSLUTNING VÄG, VÄNSTER SIDA
- ANSLUTNING VÄG, HÖGER SIDA
- ANSLUTNING HÖGER IN/ HÖGER UT VÄNSTER SIDA
- ANSLUTNING HÖGER IN/ HÖGER UT HÖGER SIDA


ANMÄRKNINGAR

KOORDINATSYSTEM: SWEREF 99 20 15
HÖJDSYSTEM: RH 2000

TYP AV PLAN		VÄGPLAN	
GRANSKNINGSSTATUS / SYFTE			
HANDLINGSTYP			
GRANSKNINGSHANDLING			
DATUM		LEVERANS / ÄNDRINGS-PM	
2022-03-10			
OBJEKT			
E4			
DELOMRÅDE / BANDEL			
SIKEÅ-YTTERVIK			
ANLÄGGNINGSDIAGONAL			
BROÄNGE-DAGLÖSTEN			
OBJEKTNUMMER / KM		KONSTRUKTIONNUMMER	
158640			
BESTÄLLARE		LEVERANTÖR	
TRAFIKVERKET		SWECO	
SKAPAD AV		UPPDRAGSNUMMER	
PEDER ERIKSSON		30000798	
GODKÄND AV		AVDELNING	
SOFIA ROSENDAHL		ANLÄGGNING	
RITNINGSTYP			
ILLUSTRATIONSPROFIL			
TEKNIKOMRÅDE / INNEHÅLL			
VÄGUTFORMNING OCH TRAFIK			
BESKRIVNING			
GC-VÄGAR			
SKALA	FORMAT	FÖRVALTNINGSNUMMER	
1:100	1:1000	A1	
RITNINGNUMMER	BLAD	NÄSTA BLAD	BET
4 01 T 03 22			

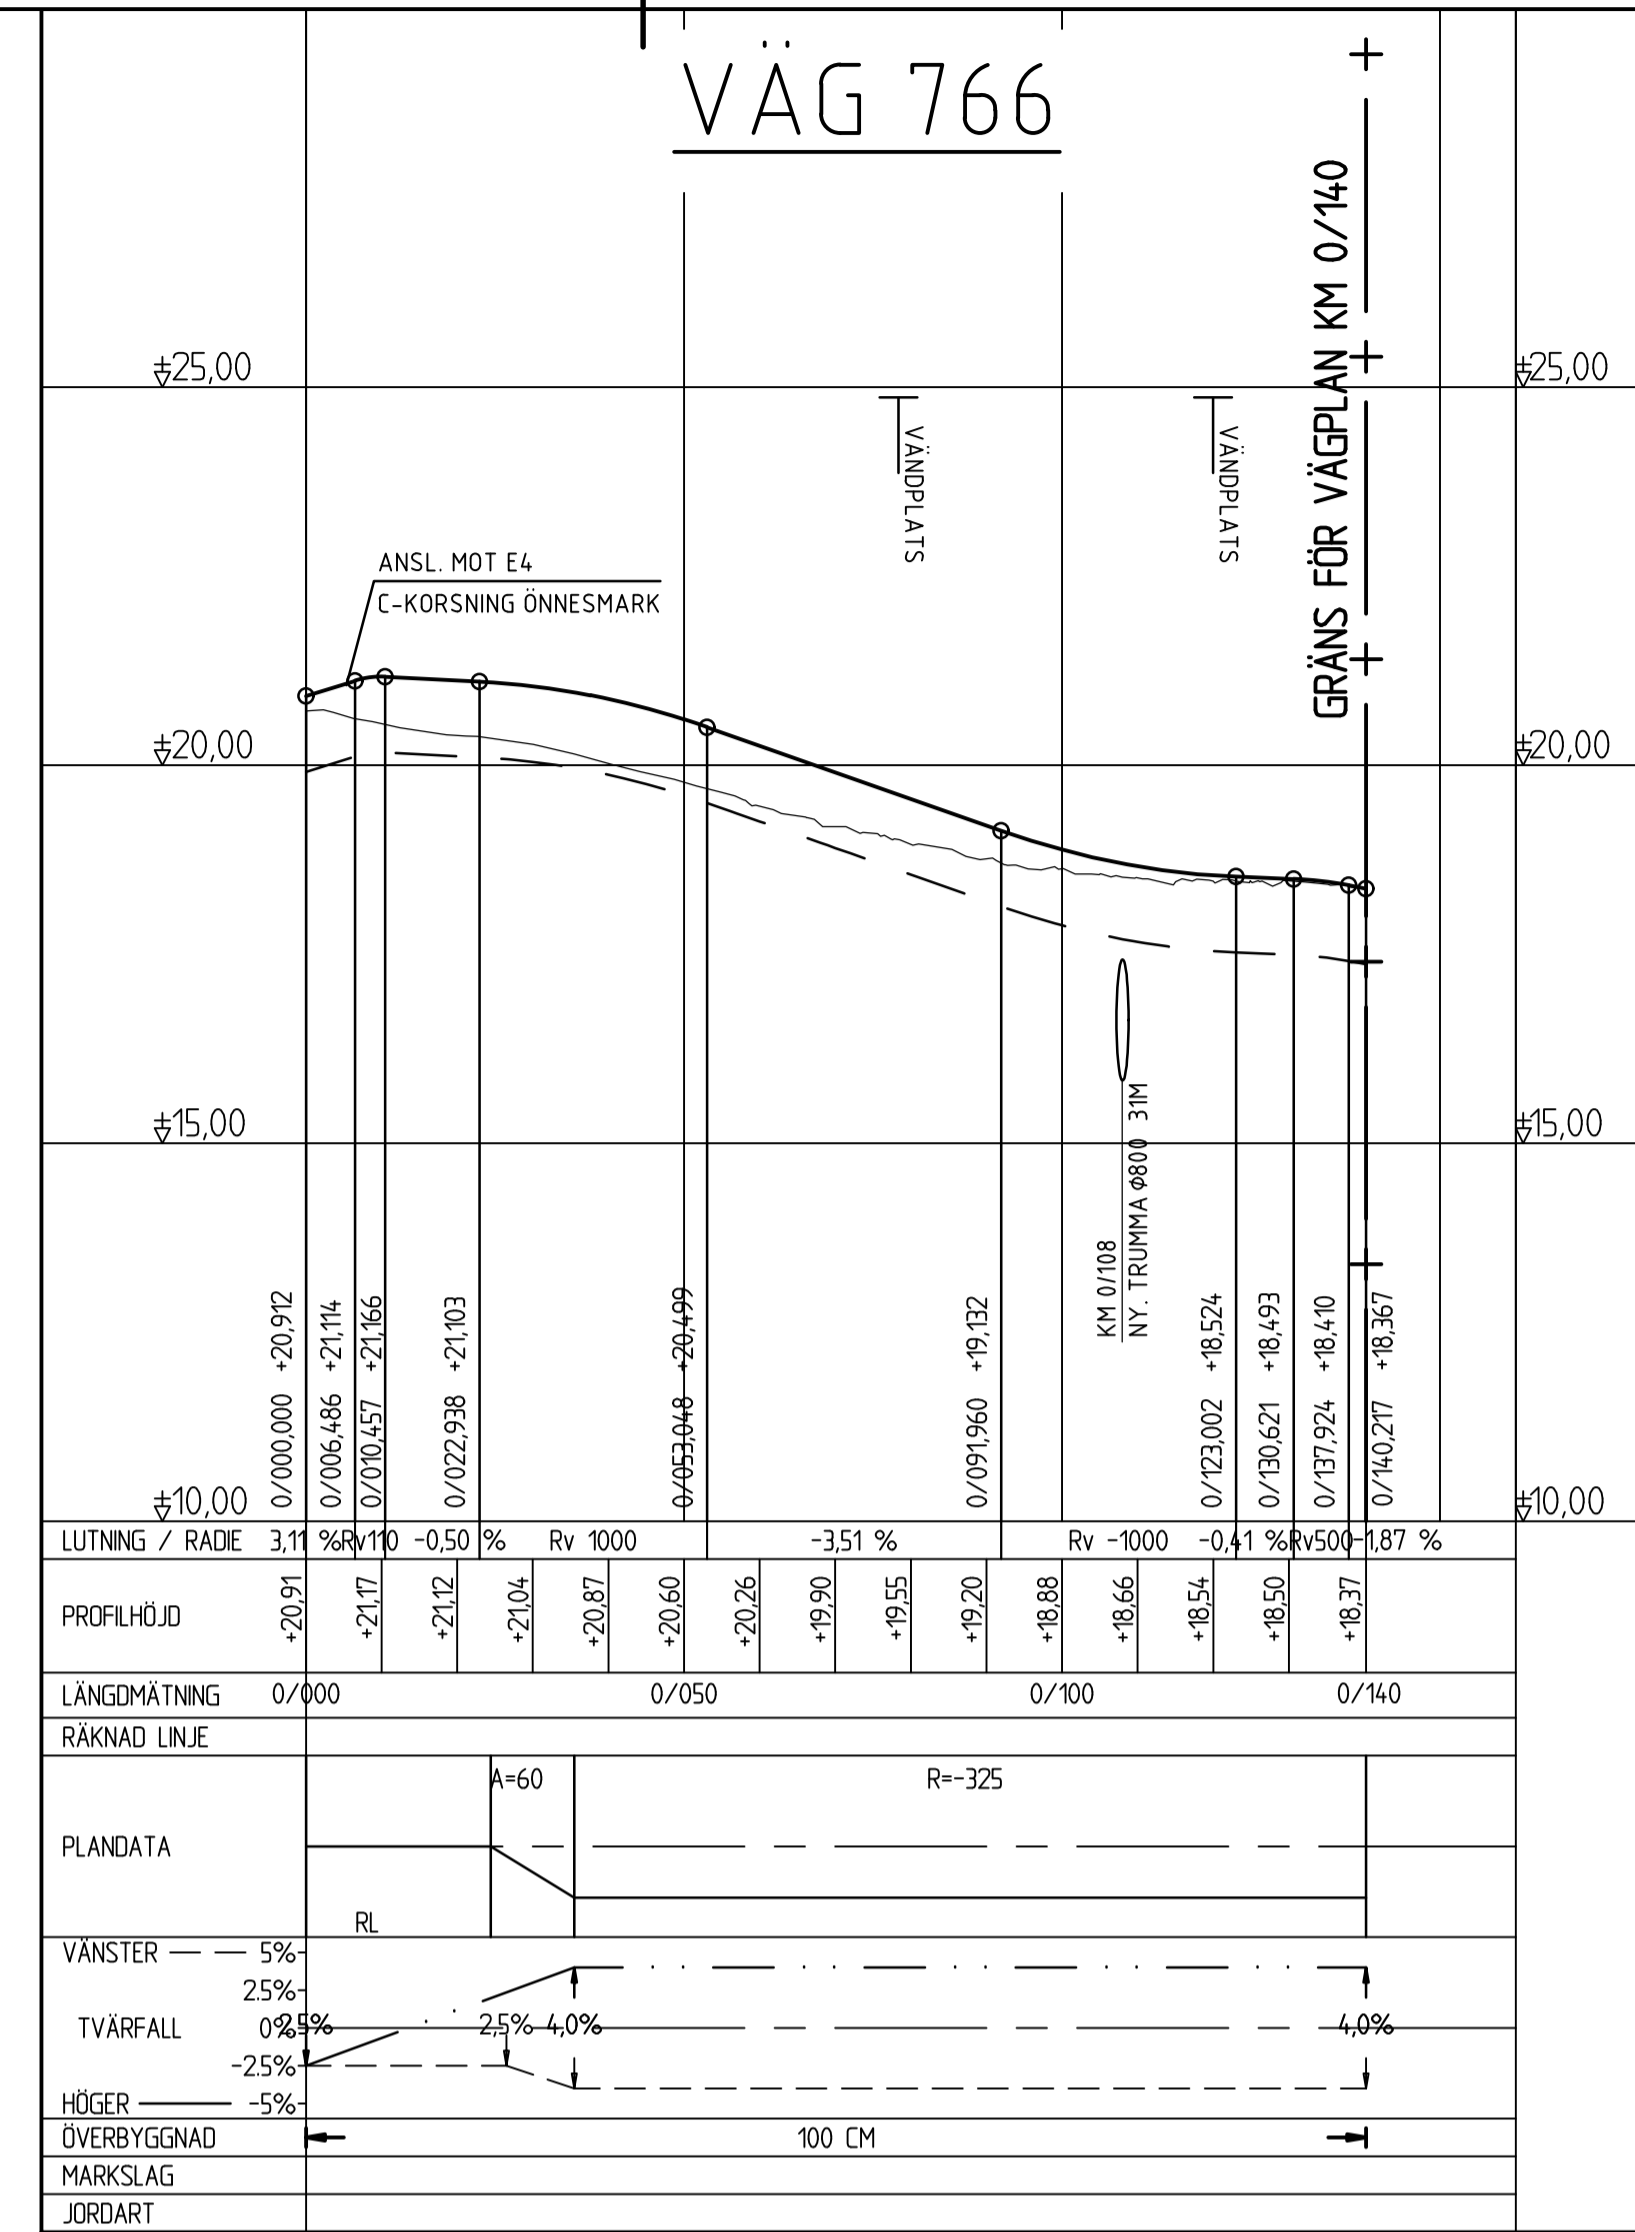
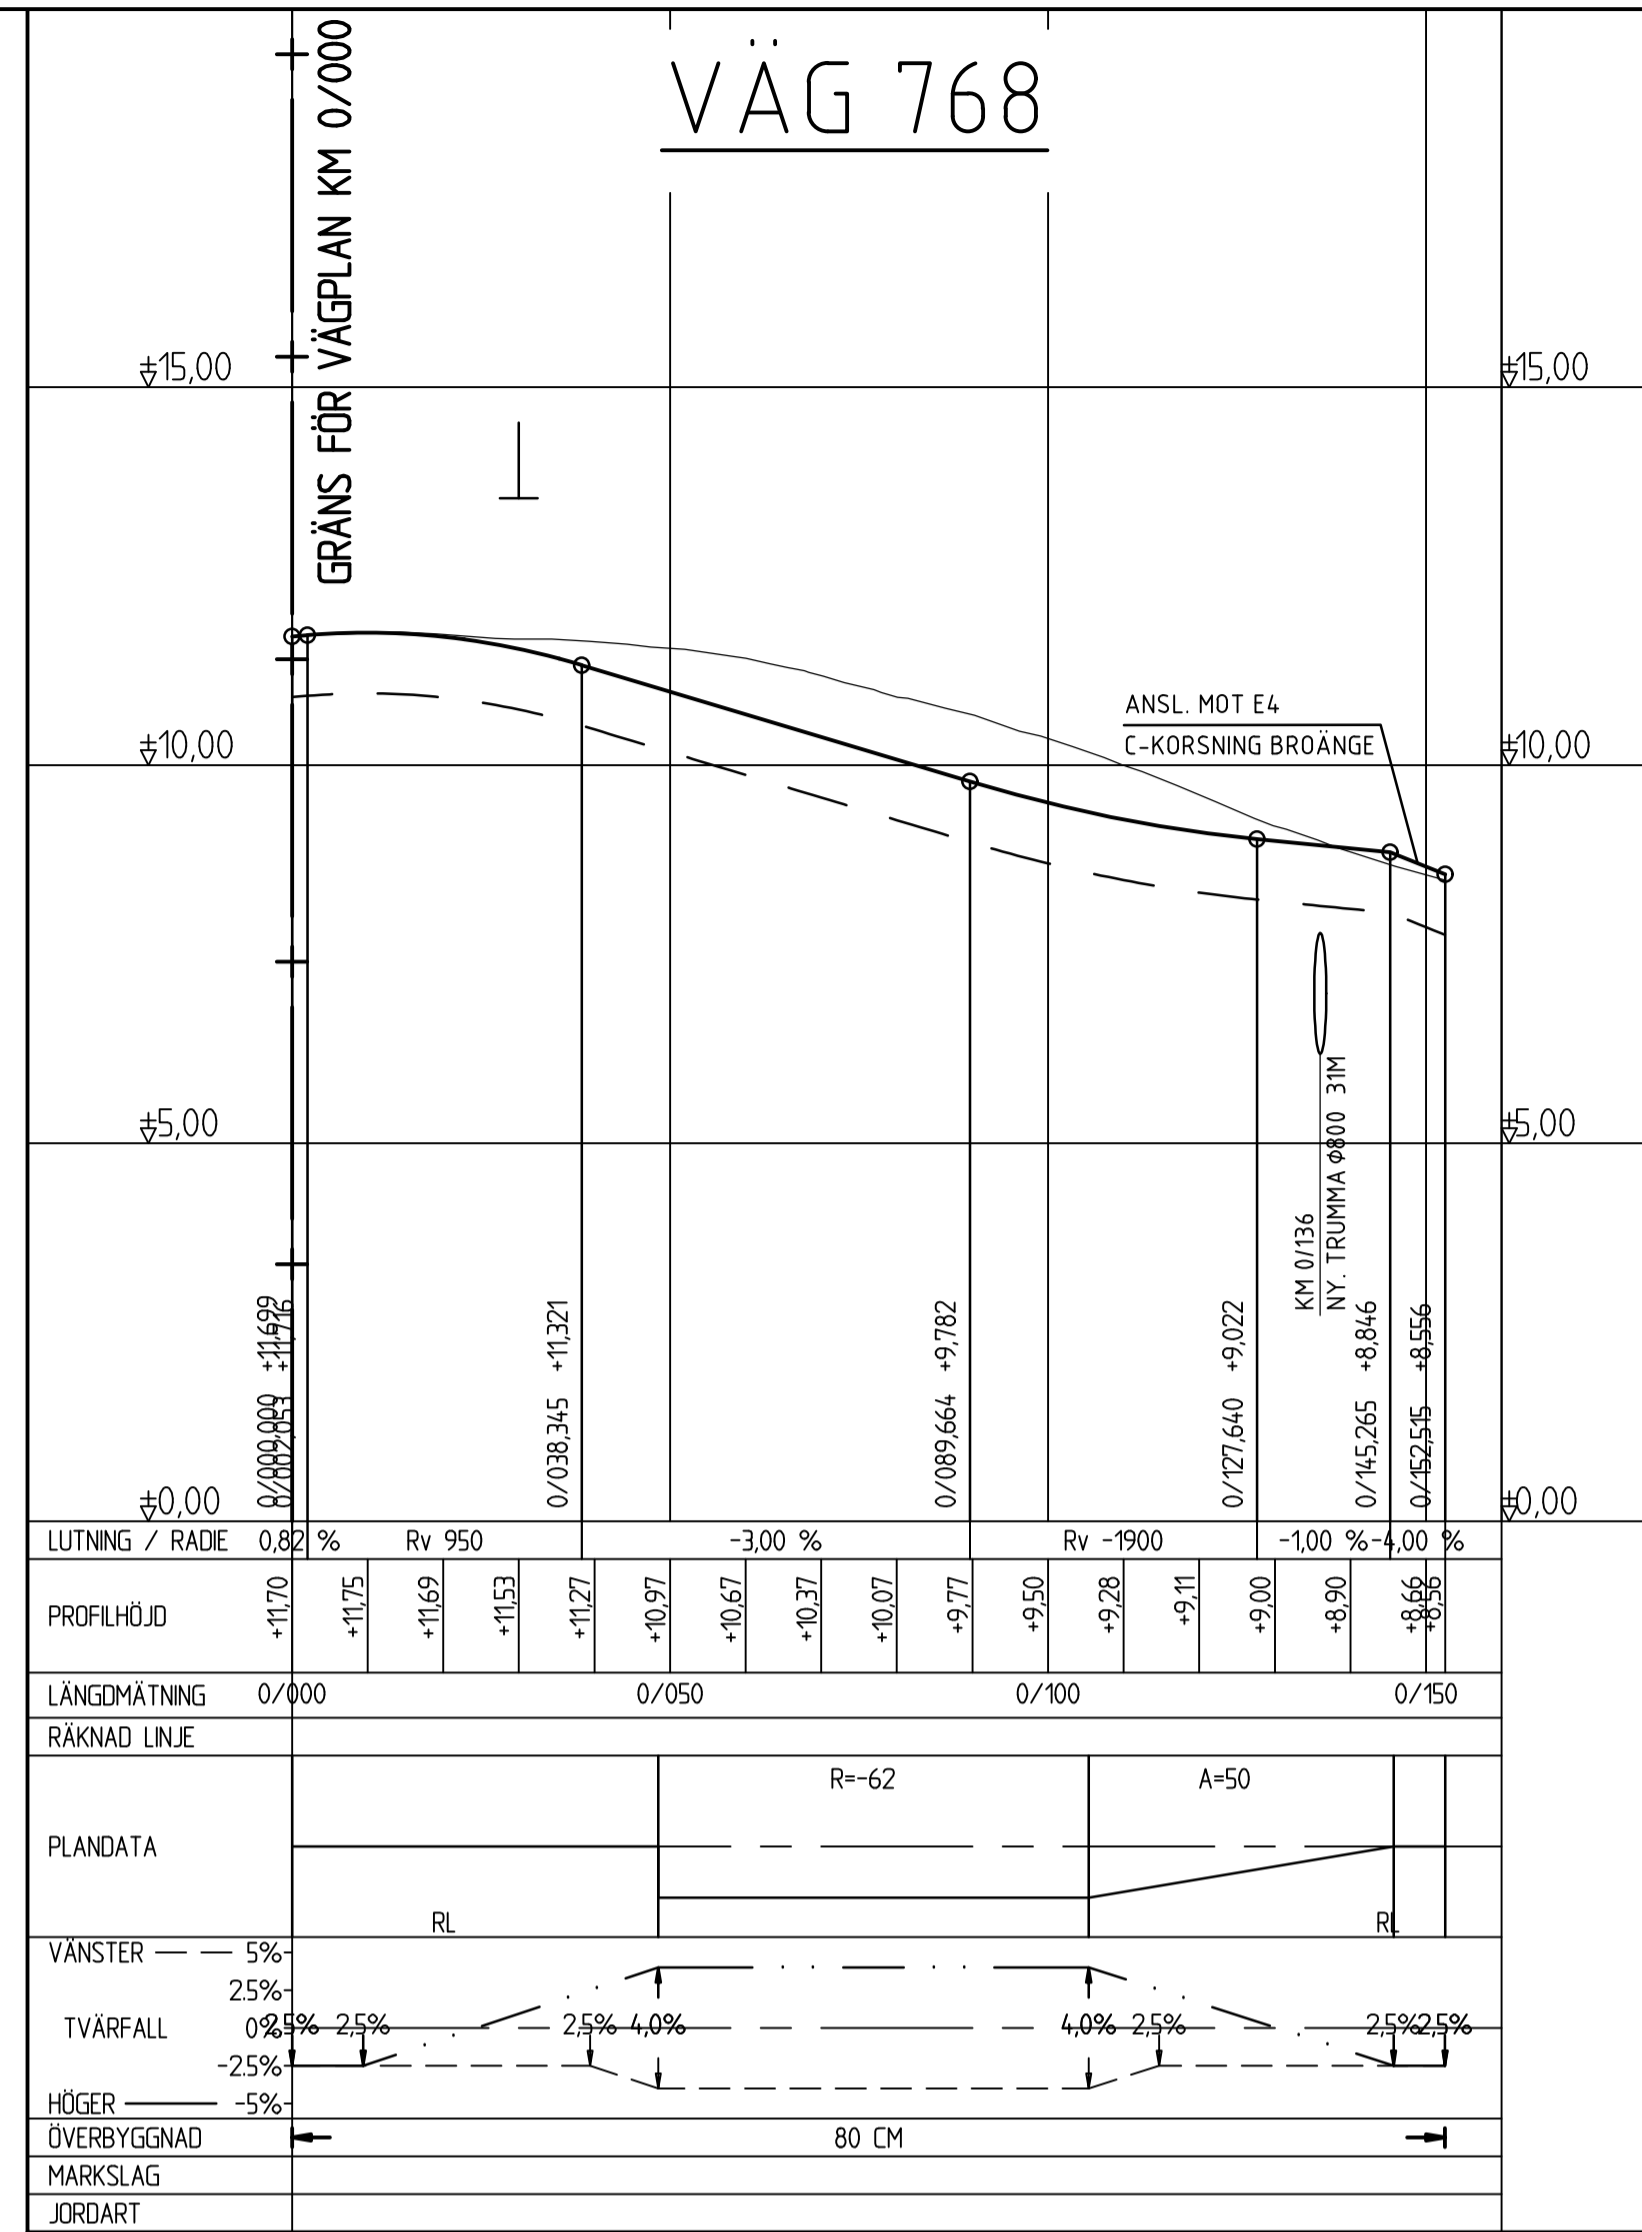


TECKENFÖRKLARINGAR

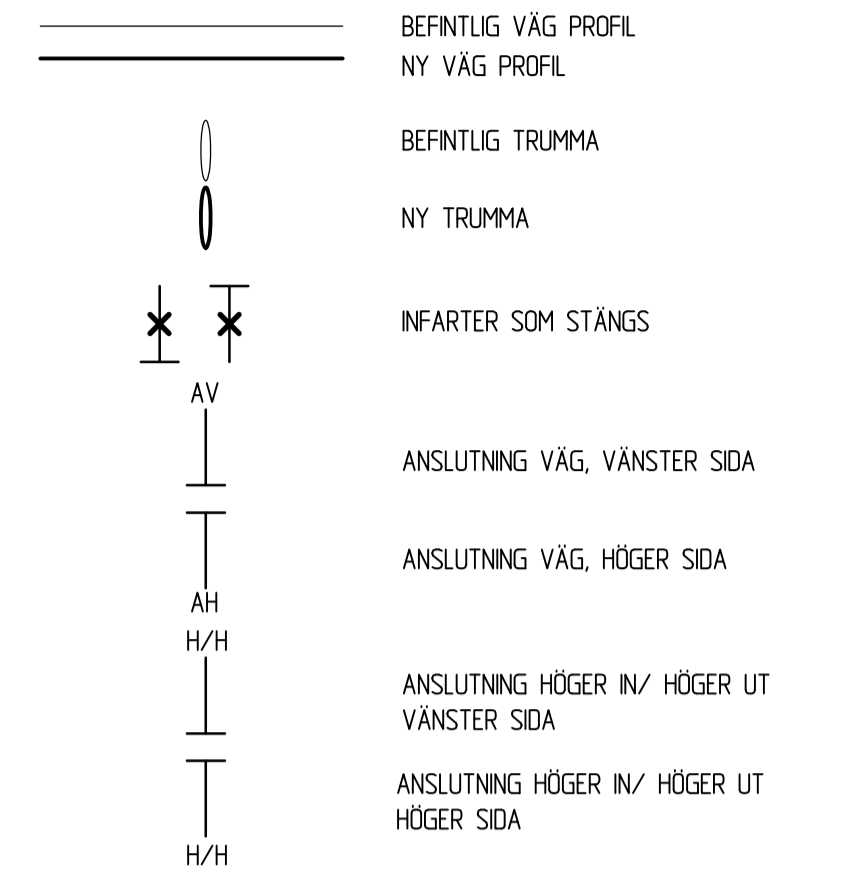

ANMÄRKNINGAR

KOORDINATSYSTEM: SWEREF 99 20 15
HÖJDSYSTEM: RH 2000

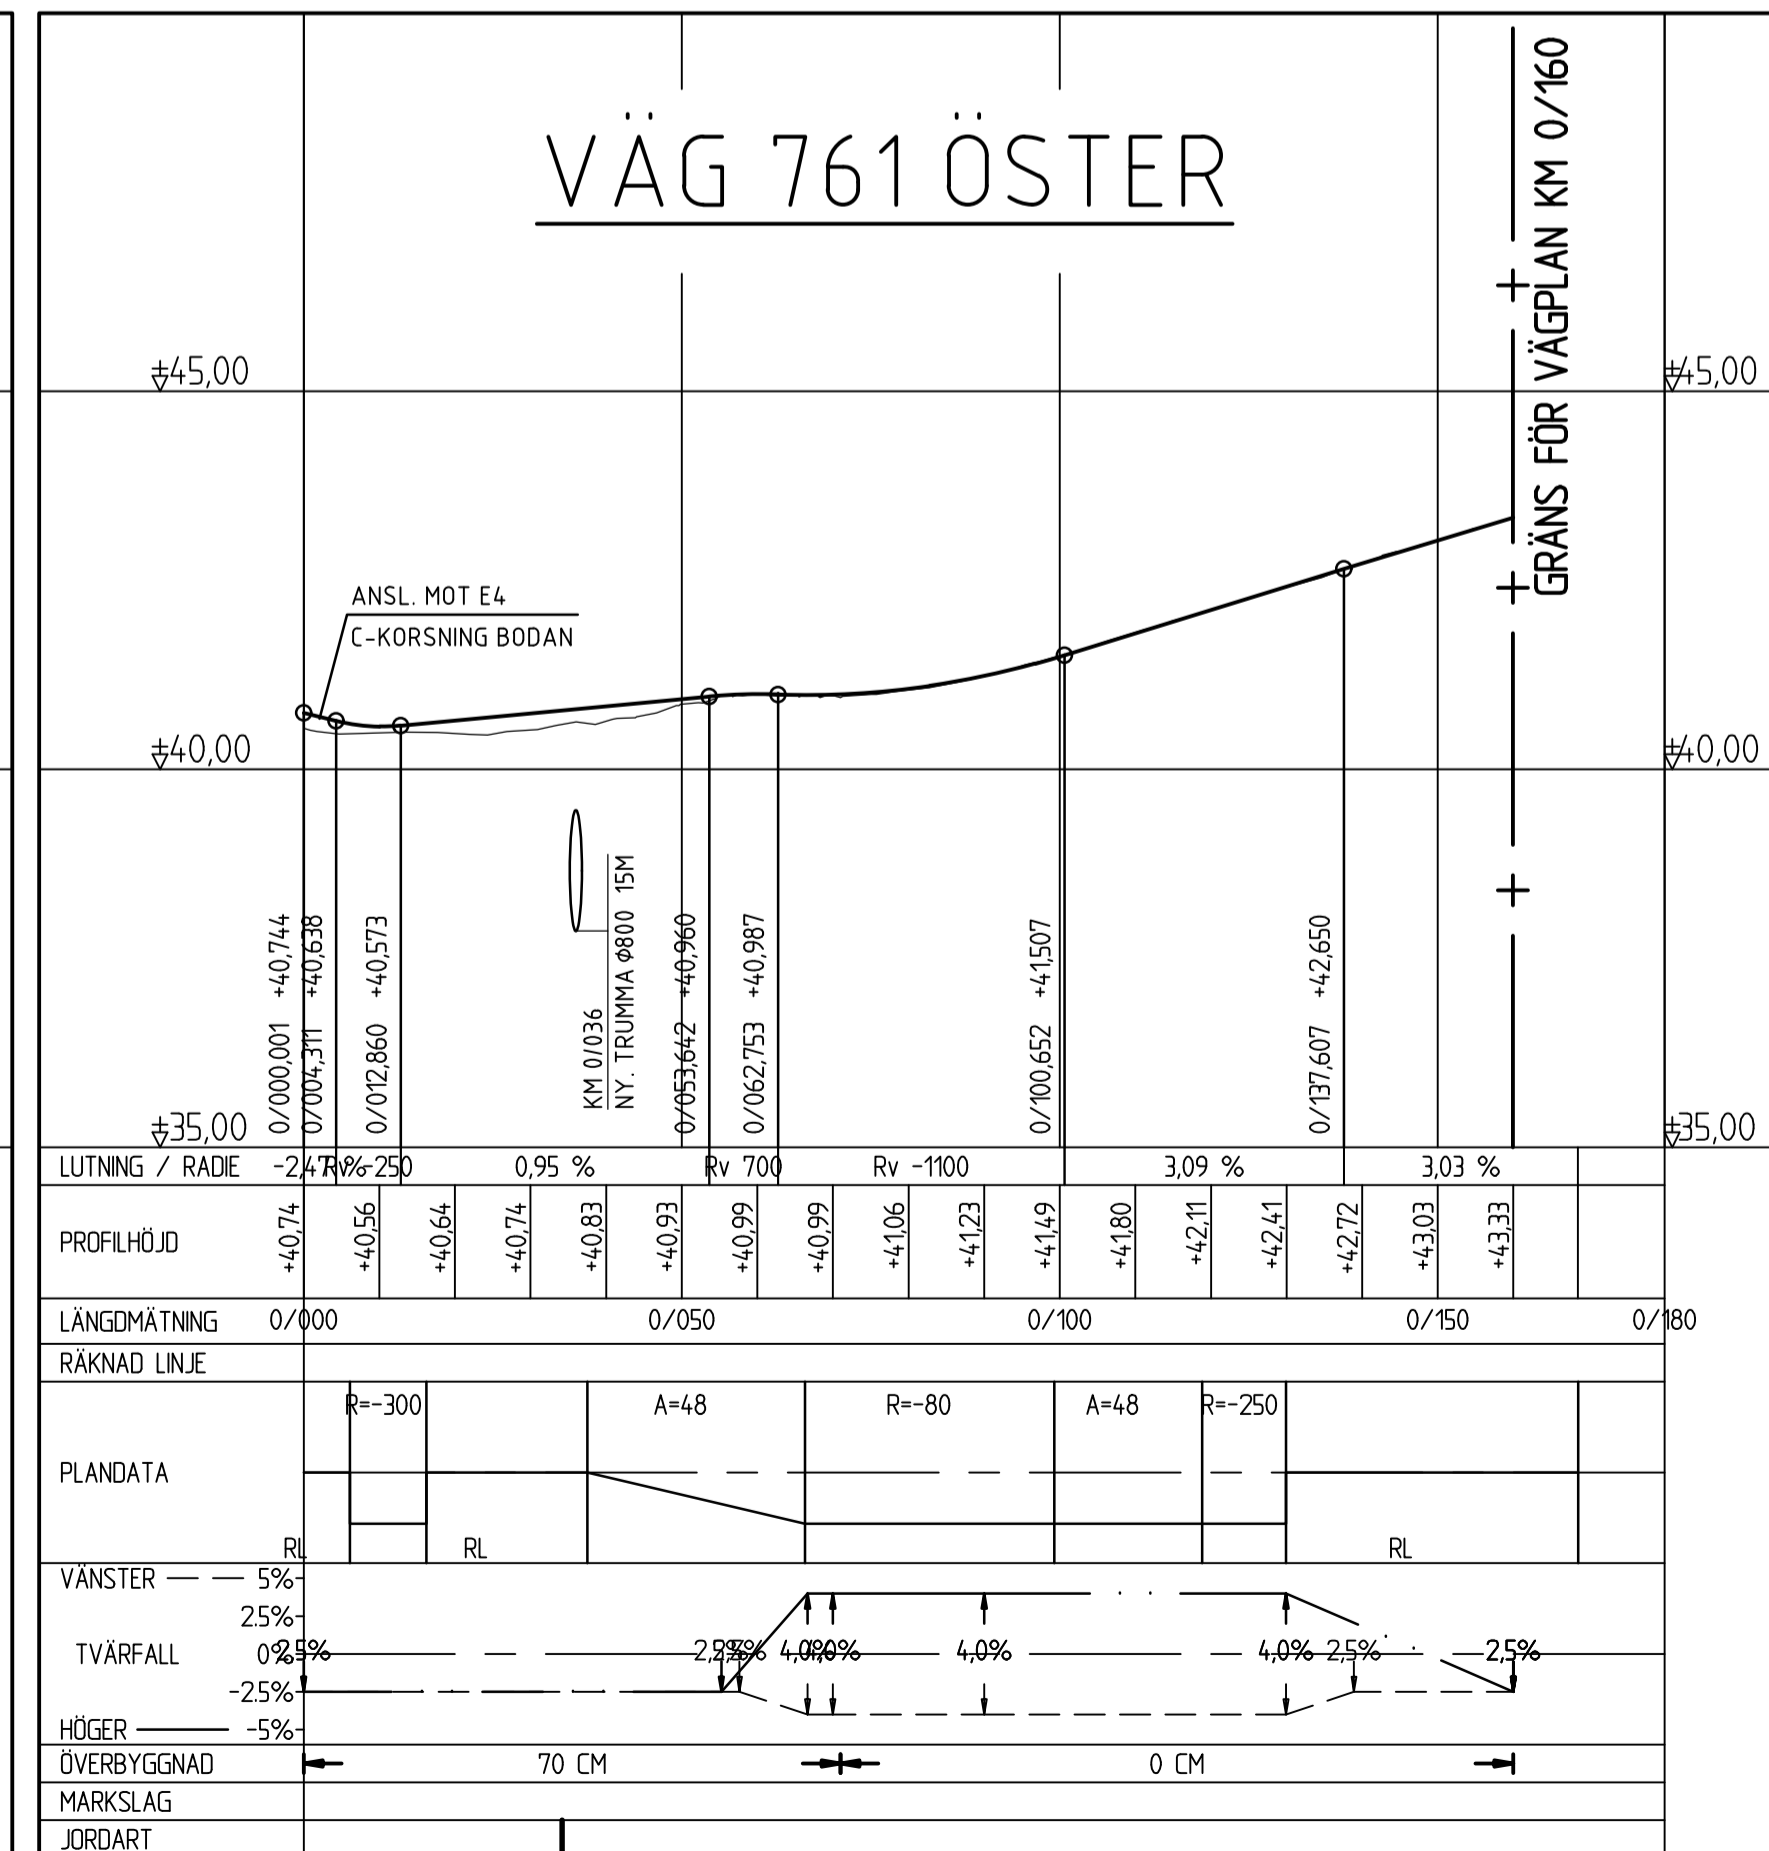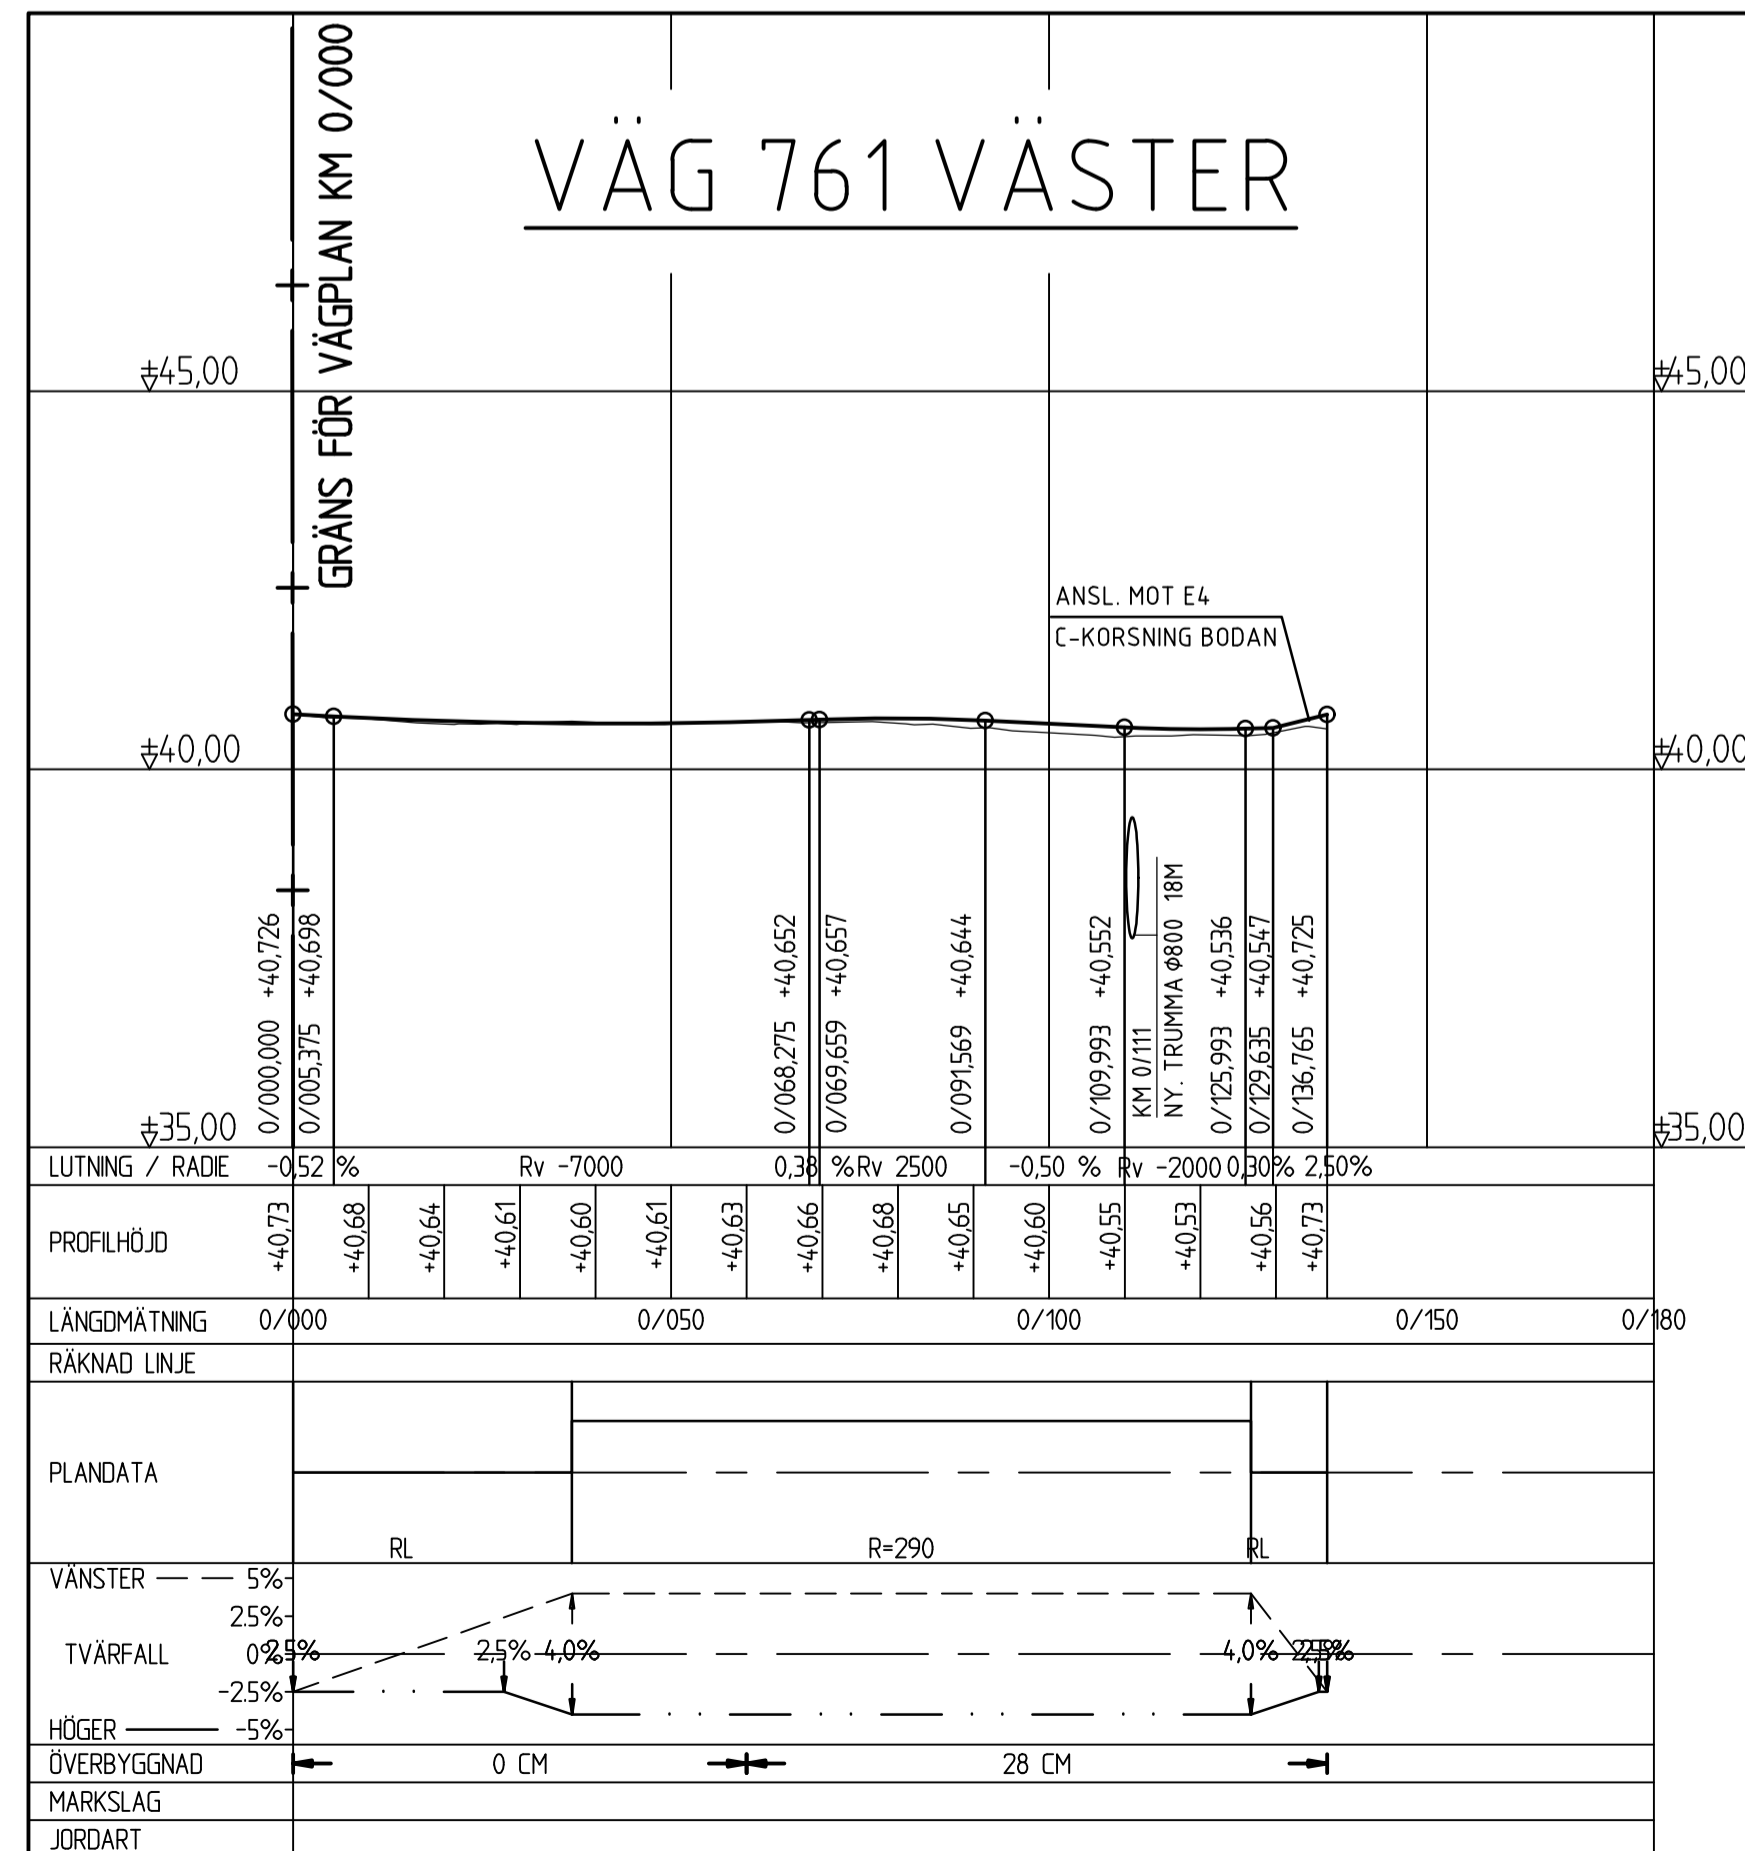

TYP AV PLAN		VÄGPLAN	
GRANSKNINGSSTATUS / SYFTE			
HANDLINGSTYP			
GRANSKNINGSHANDLING			
DATUM		LEVERANS / ÄNDRINGS-PM	
2022-03-10			
OBJEKT			
E4			
DELOMRÅDE / BANDEL			
BRÖANGE-DAGLÖSTEN			
ANLÄGGNINGSSDEL			
E4			
OBJEKTNUMMER / KM	KONSTRUKTIONNUMMER		
158640			
BESTÄLLARE	LEVERANTÖR		
TRAFIKVERKET	SWECO		
SKAPAD AV	UPPDRAGSNUMMER		
PEDER ERIKSSON	30000798		
GRANSKAD AV	AVDELNING		
SOFIA ROSENDAHL	ANLÄGGNING		
RITNINGSTYP			
ILLUSTRATIONSPROFIL			
TEKNIKOMRÅDE / INNEHÅLL			
VÄGUTFORMNING OCH TRAFIK			
BESKRIVNING			
VÄG 768, 761 OCH 766			
SKALA	FORMAT	FÖRVALTNINGSNUMMER	
1:100	1:1000	A1	
RITNINGNUMMER	BLAD	NÄSTA BLAD	BET
4 01 T 03 23			

FILE: S:\VEG\VEGPLAN\PROJEKT\768\761\766\A01_VP_E4_BRÖANGE-DAGLÖSTEN_VÄGUTFORMNING TRUTTAU_2022-03-01 11:57 AV: ANVANDARE: SEFFY