



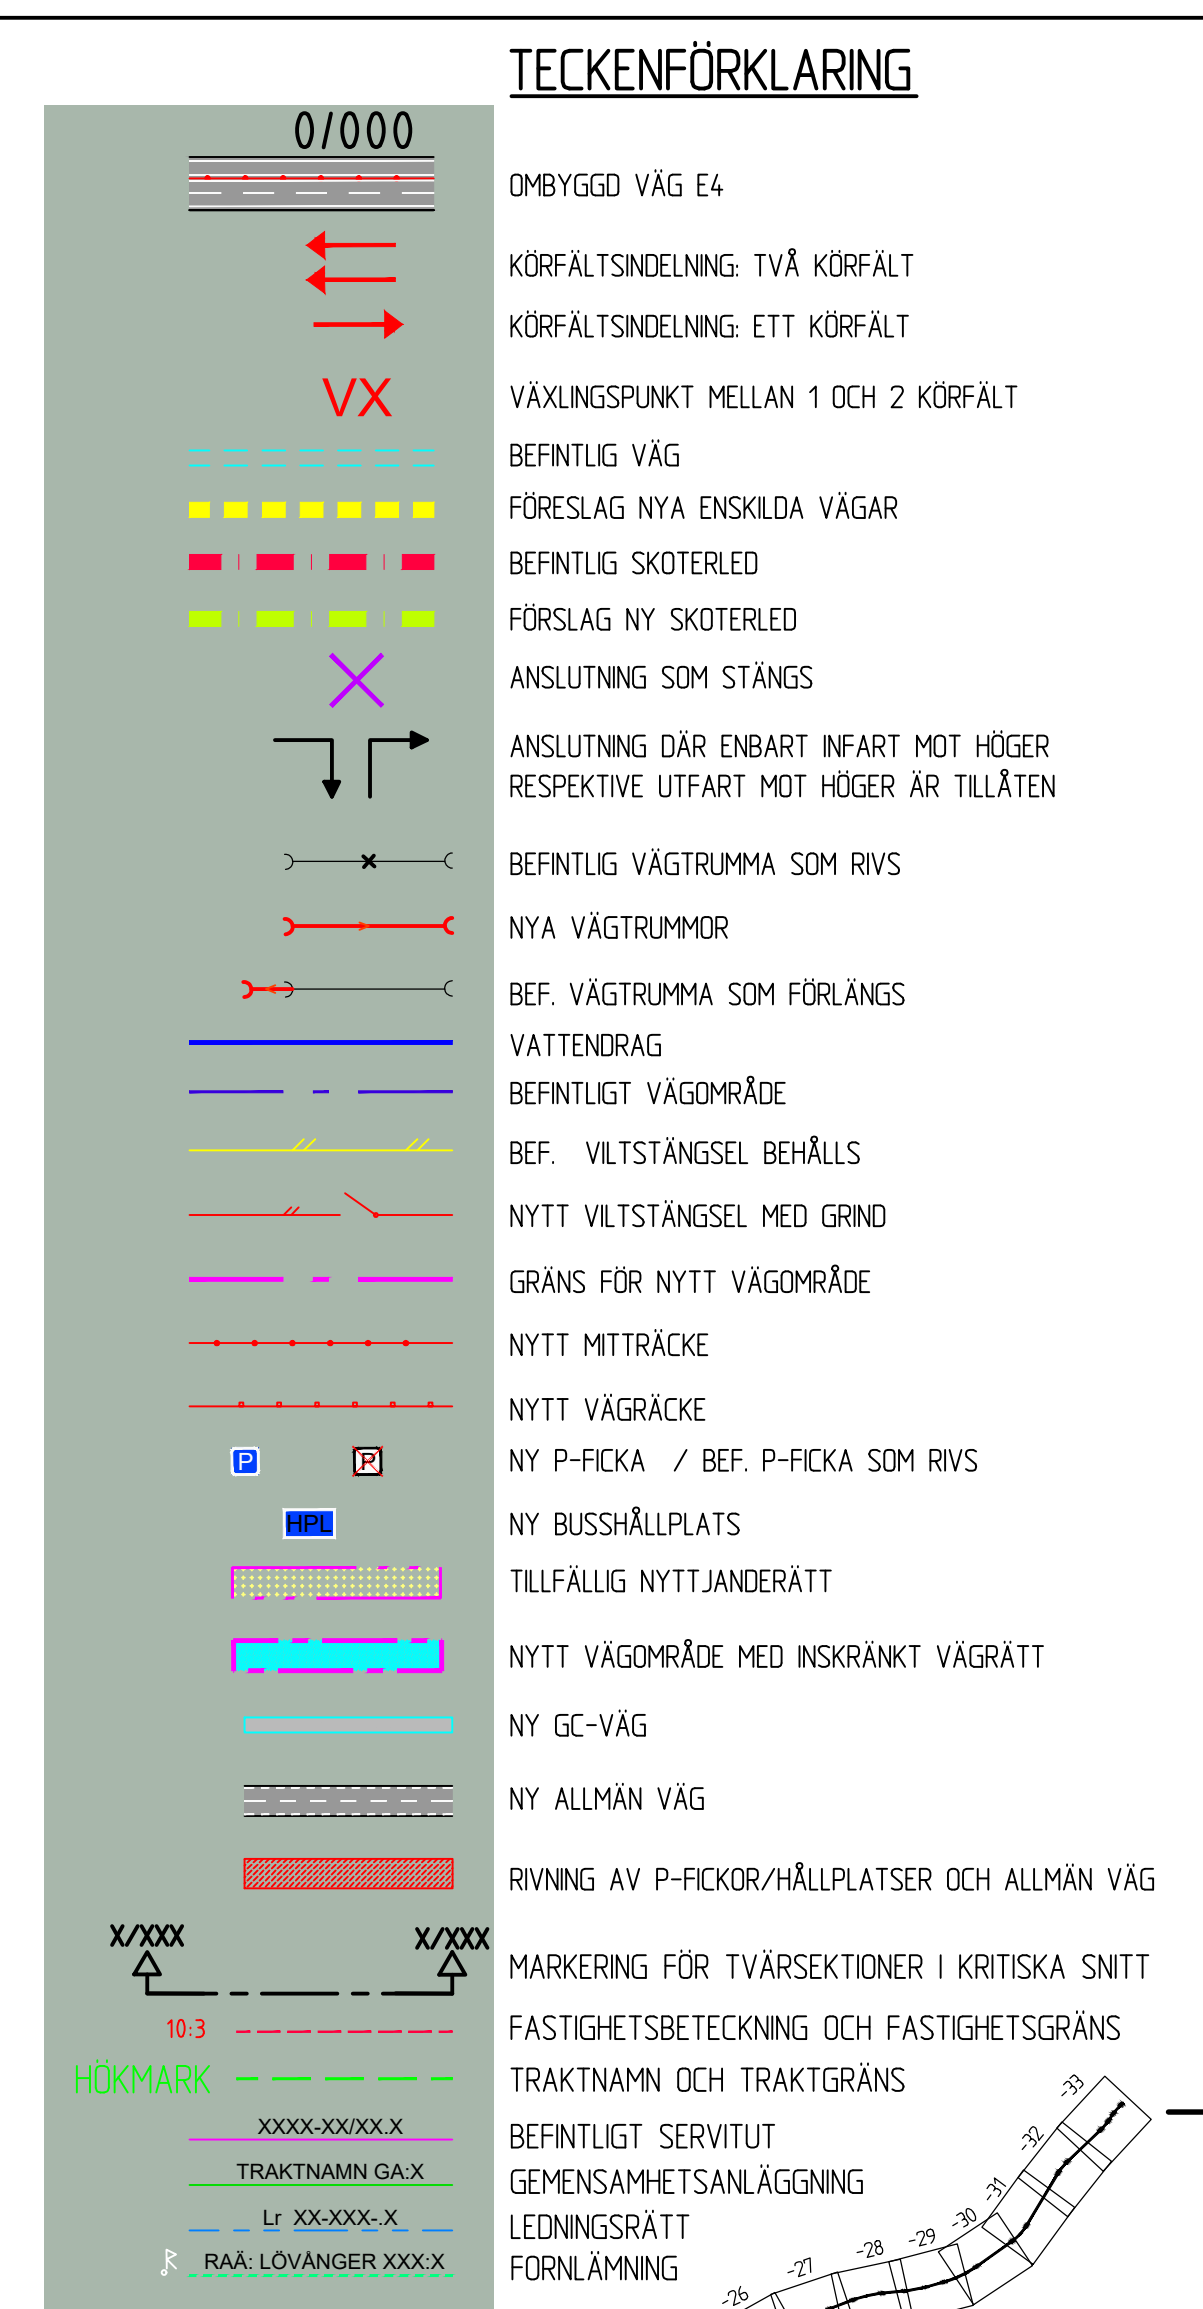

TYP AV PLAN		VÄGPLAN	
GRANSKNINGSSTATUS / SYFTE			
HANDLINGSTYP		FÖR SAMRÅD	
SAMRÅDSHANDLING			
DATUM 2021-09-06		LEVERANS / ÄNDRINGS-PM	
OBJEKT E4			
SIKEÅ-YTTERVIK			
DELOMRÅDE / BANDEL BRÖANÖ-DEAGLÖSTEN			
ANLÄGGNINGSDEL E4			
BESTÄLLARE		KONSTRUKTIONSNUMMER	
 TRAFIKVERKET		LEVERANTÖR SWECO 	
SKAPAD AV MAGNUS GUNNARSSON		UPPFRÅGNUMMER 2474065	
GRANSKAD AV LOVISA TÖRNQVIST		ÄVENOMRÅDE ANLÄGGNING	
RITNINGSTYP ILLUSTRATIONSKARTA			
TEKNIKOMRÅDE / INNEHÅLL VÄGUTFORMNING OCH TRAFIK			
BESKRIVNING KM -0/480 - 0/100			
SKALA 1:2000	FORMAT A1	FÖRVALTNINGSNUMMER	
RITNINGSNUMMER 4 01 T 02 21		BLAD	NÄSTA BLAD
			BET

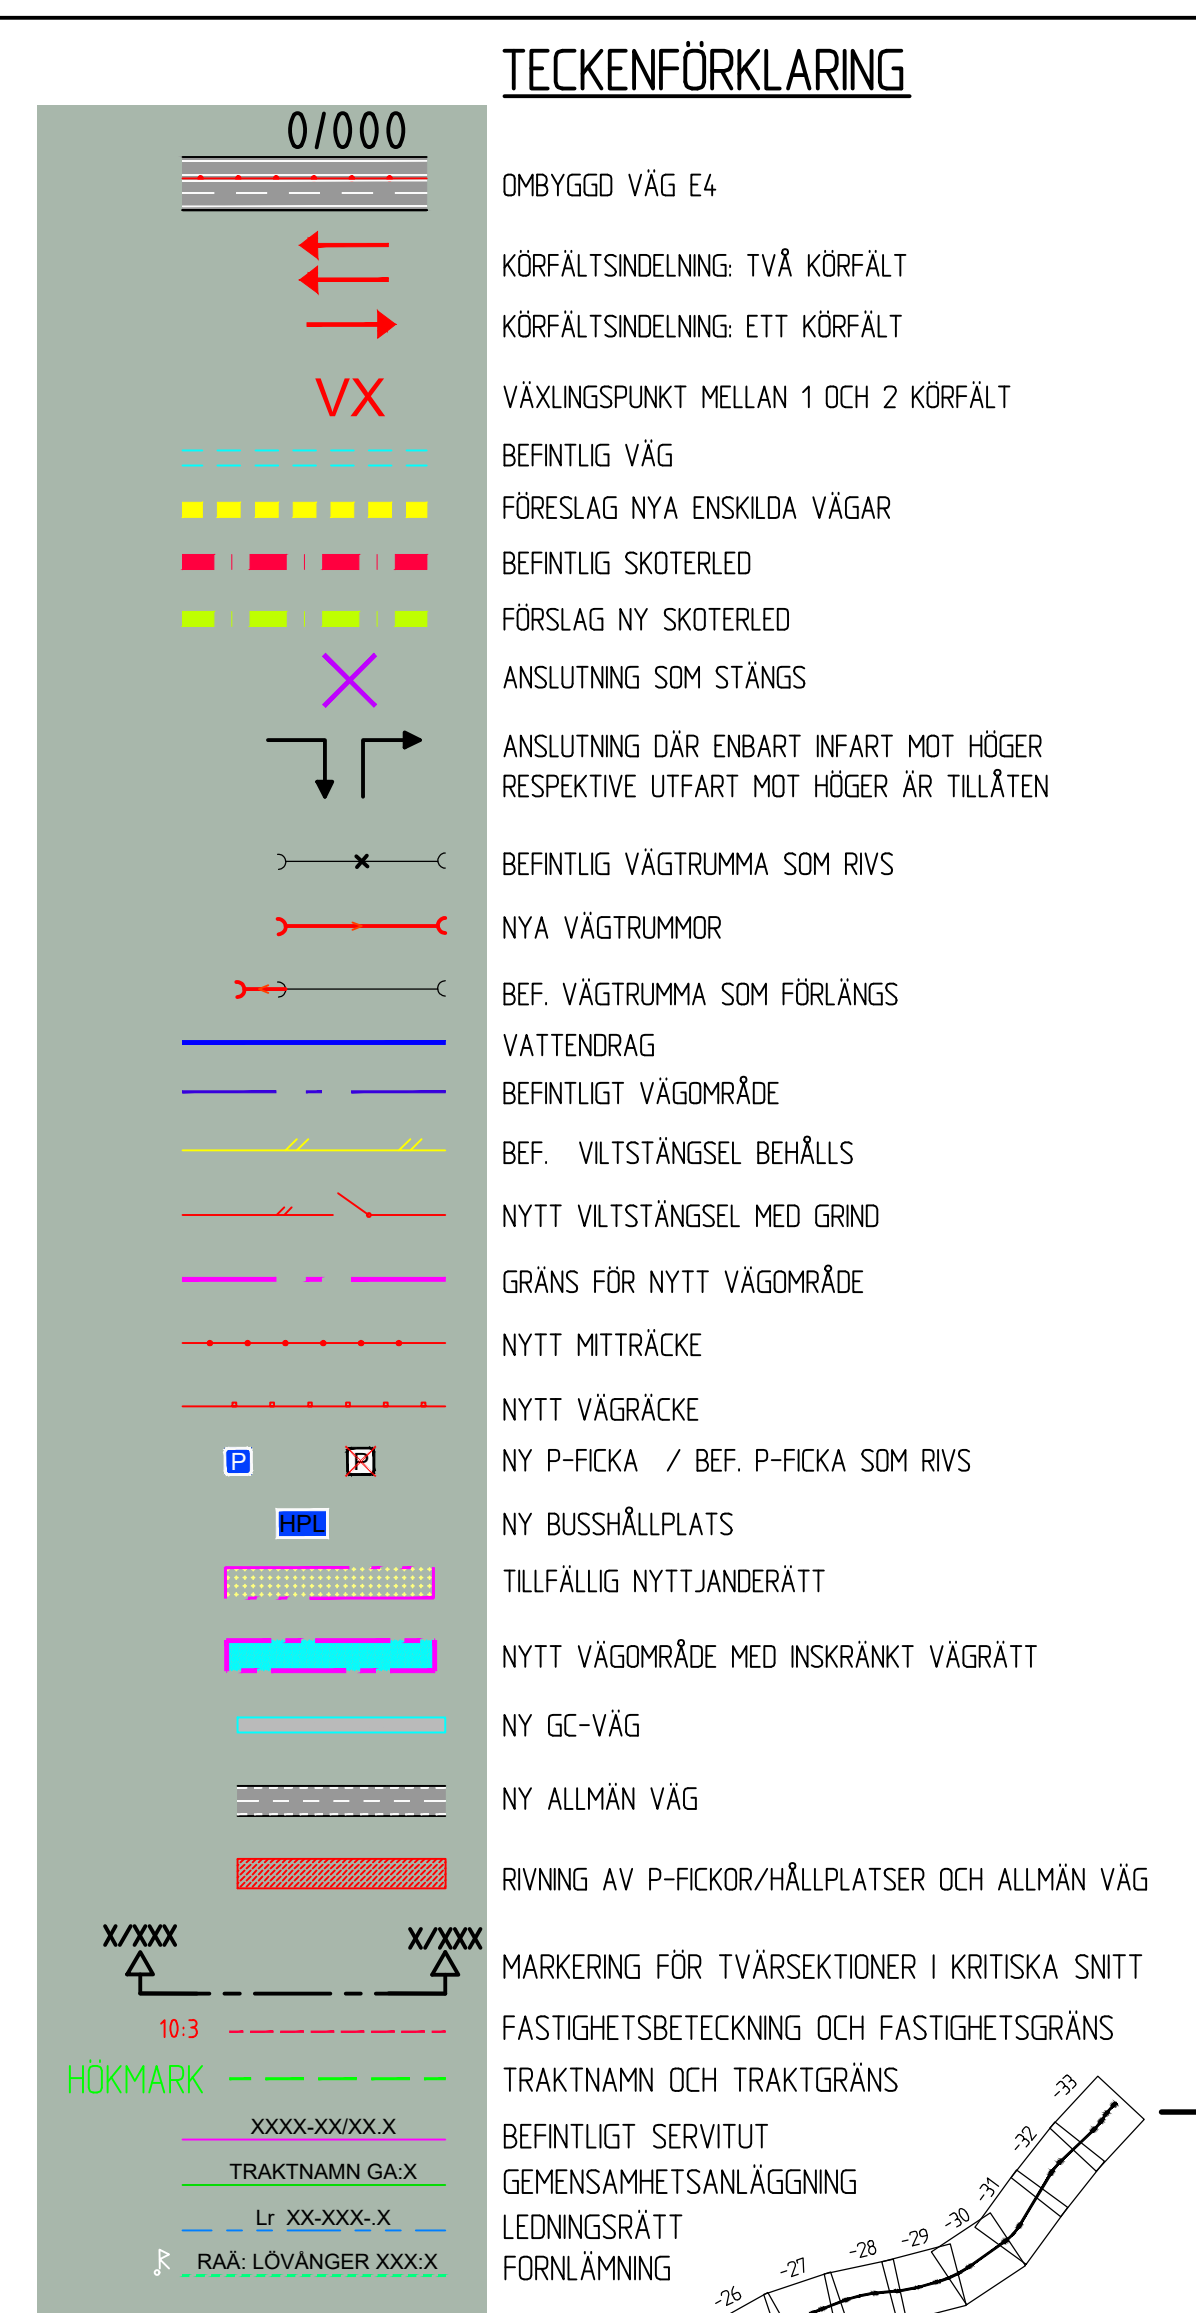

TYP AV PLAN			
GRANSKNINGSSTATUS / SYFTE			
HANDLINGSTYP			
DATUM		LEVERANS / ÄNDRINGS-PM	
2021-09-06			
OBJEKT			
E4			
SIKEÅ-YTTERVIK			
DELMORÄDE / BÄNDEL			
BROÄNGE-DAGLÖSTEN			
ANLÄGGNINGSDEL			
E4			
OBJEKTNUMMER / KM		KONSTRUKTIONSNUMMER	
158640			
BESTÄLLARE		LEVERANTÖR	
 TRAFIKVERKET		SWECO 	
SKADAD AV		UPPTÄCKNINGSNUMMER	
MAGNUS GUNNARSSON		2474065	
GODKÄND AV		ÅRDELAG	
LOVISA TÖRNQVIST		ANLÄGGNING	
RITNINGSTYP			
ILLUSTRATIONSKARTA			
TEKNIKORÄDE / INNEHÅLL			
VÄGUTFORMNING OCH TRAFIK			
BESKRIVNING			
KM 3/300 - 4/400			
SKALA		FÖRVALTNINGSNUMMER	
1:2000		A1	
RITNINGSDATUM		BLAD	
4 01 T 02 25		NÄSTA BLAD	
		BET	

