






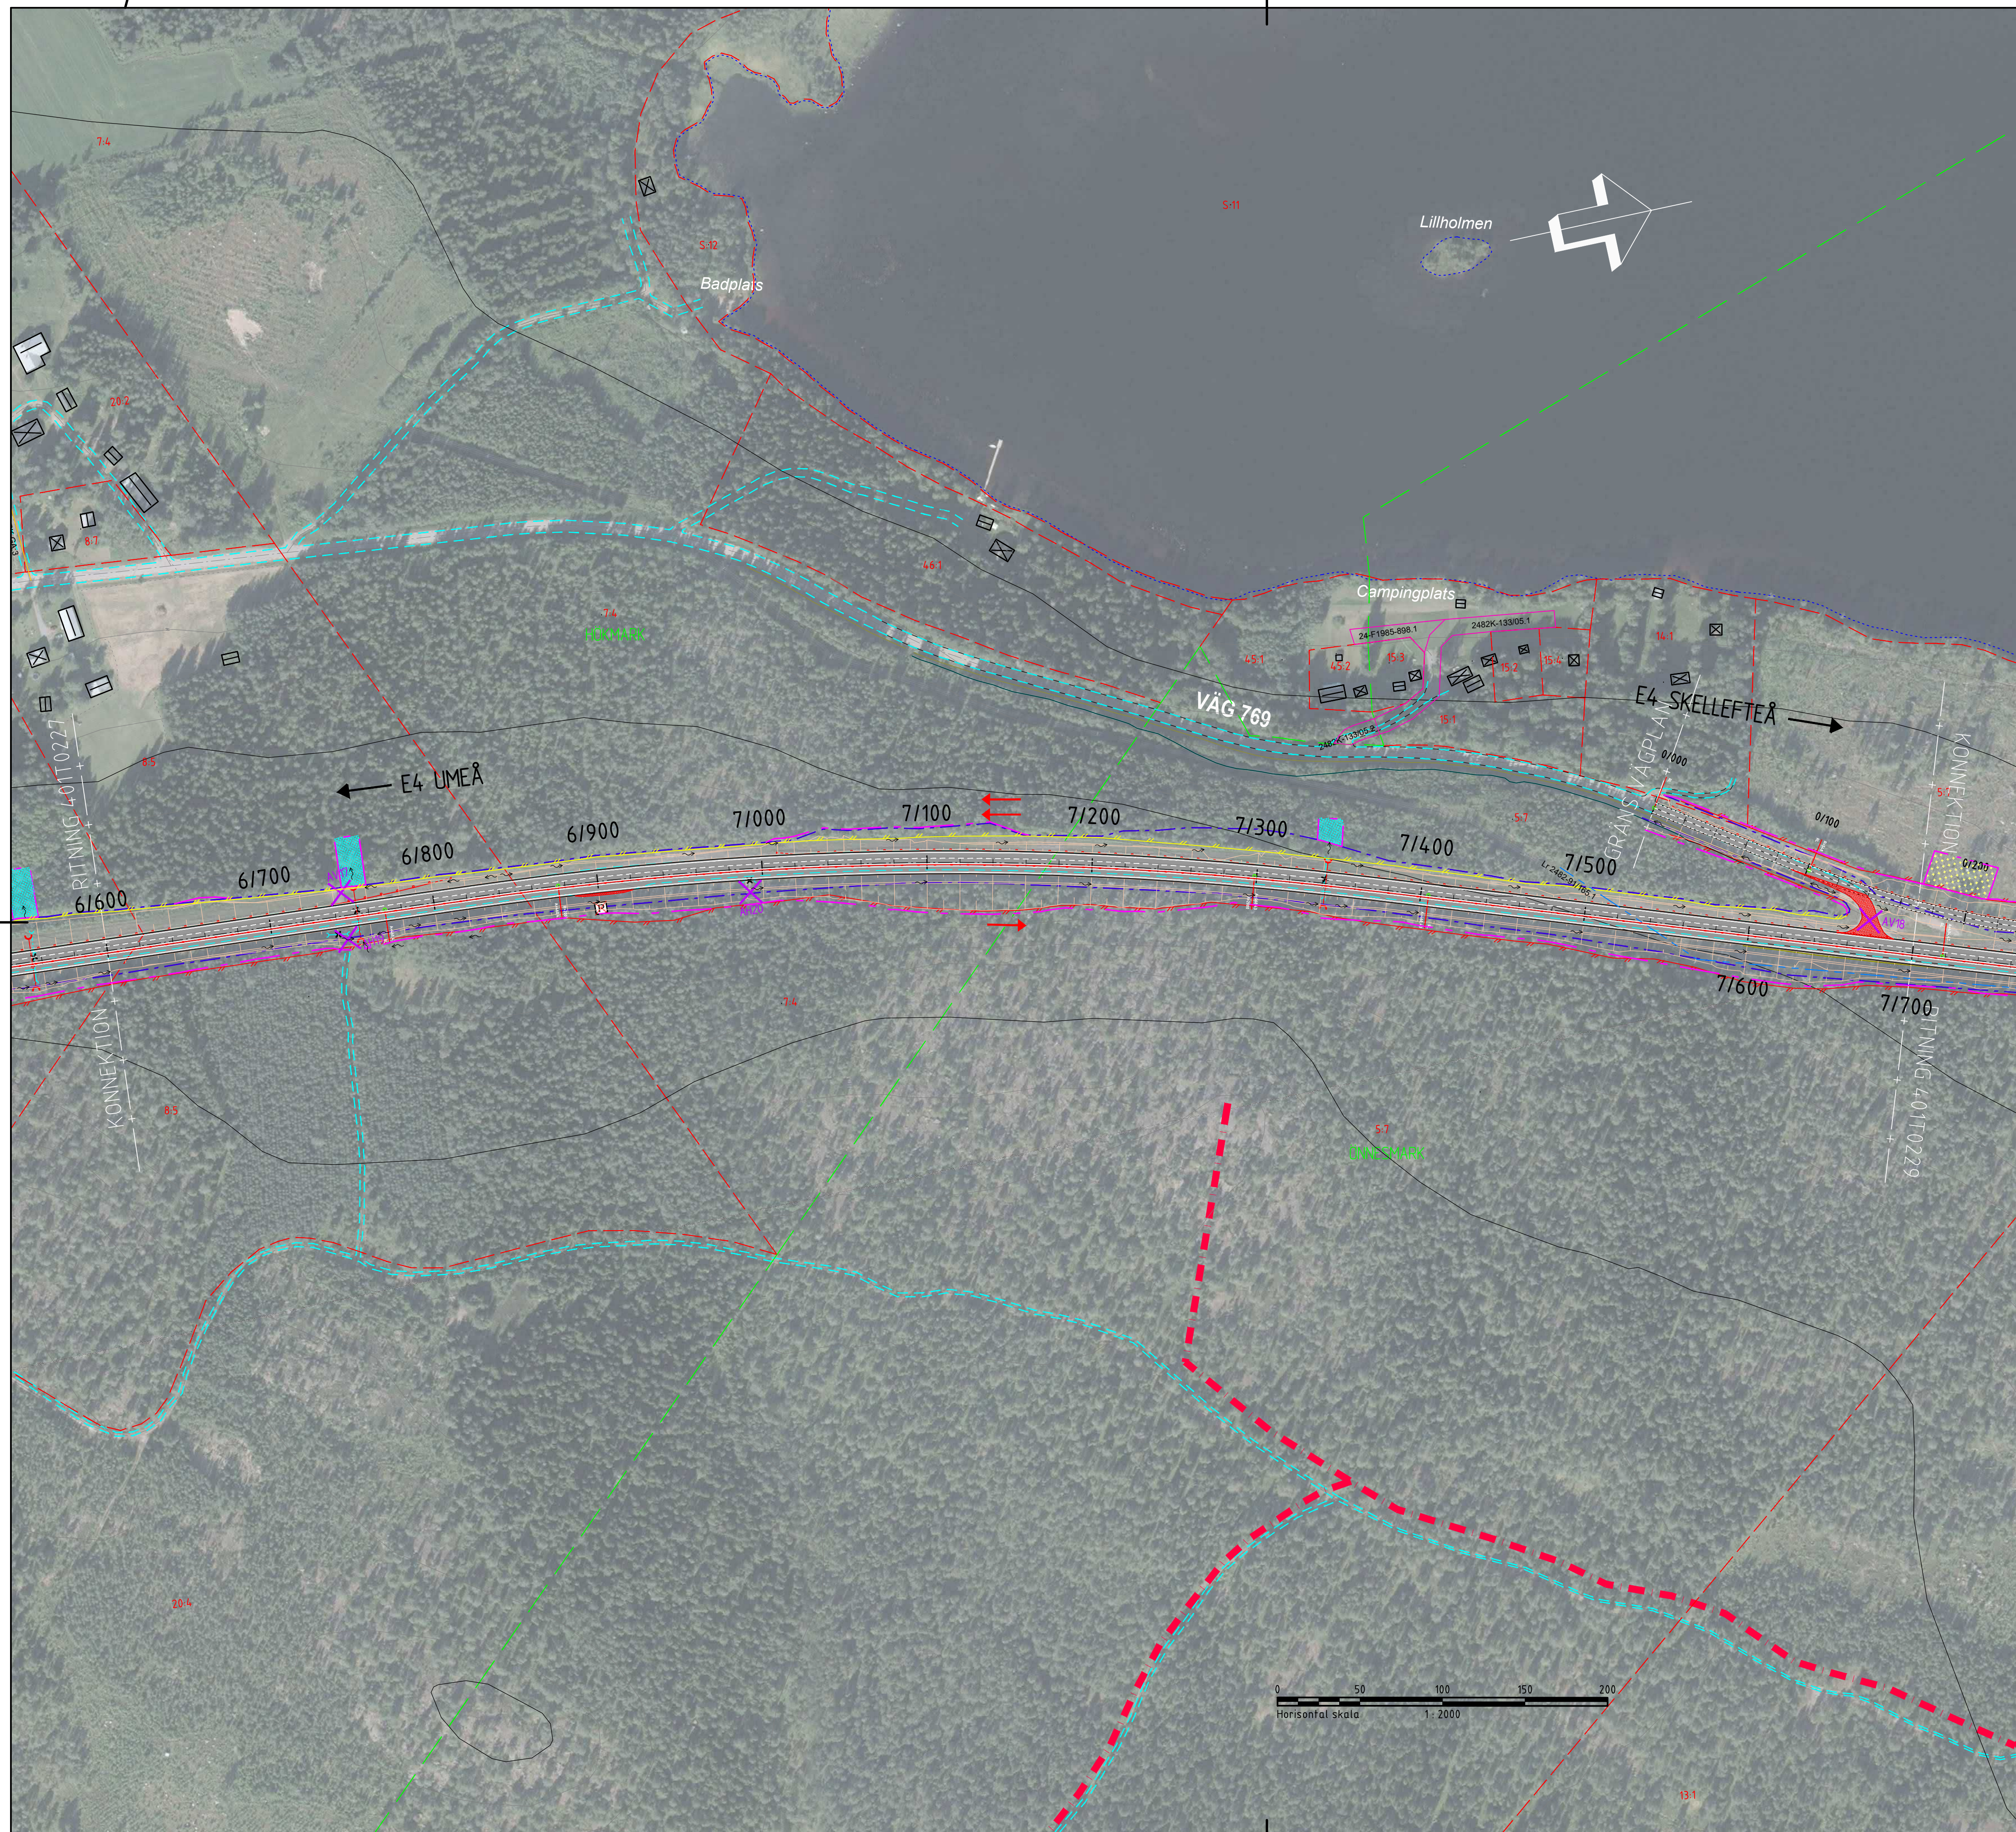

## TECKENFÖRKLARING

0/000

OMBYGGD VÄG E4

KÖRFÄLTSSINDELNING: TVÅ KÖRFÄLT

KÖRFÄLTSSINDELNING: ETT KÖRFÄLT

VÄXLINGSPUNKT MELLAN 1 OCH 2 KÖRFÄLT

BEFINTLIG VÄG

FÖRESLAG NYA ENSKILDA VÄGAR

BEFINTLIG SKOTERLED

FÖRESLAG NY SKOTERLED

ANSLUTNING SOM STÄNGS

ANSLUTNING DÄR ENBART INFART MOT HÖGER  
RESPEKTIVE UTFART MOT HÖGER ÄR TILLÄTEN

BEFINTLIG VÄGRUMMA SOM RIVS

NYA VÄGRUMMOR

BEF. VÄGRUMMA SOM FÖRLÄNGS

VATTENDRAG

BEFINTLIGT VÄGOMRÅDE

BEF. VILTSTÄNGSEL BEHÅLLS

NYTT VILTSTÄNGSEL MED GRIND

GRÄNS FÖR NYTT VÄGOMRÅDE

NYTT MITTRÄCKE

NYTT VÄGRÄCKE

NY P-FICKA / BEF. P-FICKA SOM RIVS

NY BUSSHÅLLPLATS

TILLFÄLLIG NYTTJANDERÄTT

NYTT VÄGOMRÅDE MED INSKRÄNKT VÄGRÄTT

NY GC-VÄG

NY ALLMÄN VÄG

RIVNING AV P-FICKOR/HÅLLPLATSER OCH ALLMÄN VÄG

MARKERING FÖR TVÄRSEKTIONER I KRITISKA SNITT

FASTIGHETSBETECKNING OCH FASTIGHETSGRÄNS

BEFINTLIGT SERVIDUT

GENSAMSAMHETSANLÄGGNING


LEDNINGSRÄTT

FÖRNLÄMNING

## COORDINATSYSTEM


PLANSYSTEM: SWEREF99 20 19

HÖJDSYSTEM: RH 2000

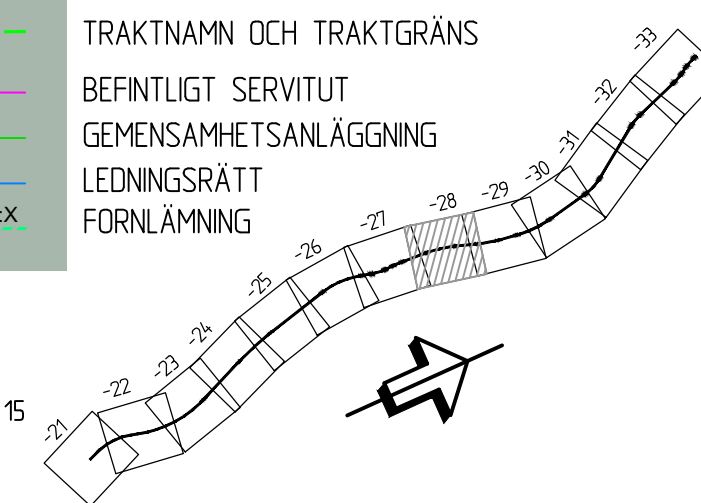

|   |                        |                     |   |                    |     |
|---|------------------------|---------------------|---|--------------------|-----|
| TYP AV PLAN   |                        |                     |   |                    |     |
| GRANSKNINGSSTATUS / SYFTE   |                        |                     |   |                    |     |
| HANDLINGSTYP   |                        |                     |   |                    |     |
| SAMRÅDSHANDLING   |                        |                     |   |                    |     |
| DATUM<br>2021-09-06   | LEVERANS / ÄNDRINGS-PM |                     |   |                    |     |
| OBJEKT<br><b>E4</b><br><b>SIKEÅ-YTTERRIVK</b><br>DELOMRÅDE / BANDEL<br><b>BROÄNGE-DAGLÖSTEN</b><br>ANLÄGGNINGSGSDEL<br><b>E4</b> |                        |                     |   |                    |     |
| OBJEKTNUMMER / KM<br>158640   |                        |                     | KONSTRUKTIONSNUMMER                                                                                              |                    |     |
| BESTÄLLARE<br> TRAFIKVERKET                 |                        |                     | LEVERANTÖR<br><b>SWECO</b>  |                    |     |
| SKAPAD AV<br><b>MAGNUS GUNNARSSON</b>                                                                                            |                        |                     | UPPFRAGSNUMMER<br><b>2474065</b>                                                                                 |                    |     |
| GODKÄND AV<br><b>LOVISA TÖRNQVIST</b>                                                                                            |                        |                     | AUFBELAG<br><b>ANLÄGGNING</b>                                                                                    |                    |     |
| RITNINGSTYP:<br><b>ILLUSTRATIONSKARTA</b>                                                                                        |                        |                     |   |                    |     |
| TEKNOLOGI / INNEHÅLL<br><b>VÄGTUTFORMNING OCH TRAFIK</b>                                                                         |                        |                     |   |                    |     |
| BESKRIVNING<br><b>KM 6/600 - 7/700</b>                                                                                           |                        |                     |   |                    |     |
|   |                        |                     |   |                    |     |
|   |                        |                     |   |                    |     |
|   |                        |                     |   |                    |     |
| SKALA<br><b>1:2000</b>   |                        | FORMAT<br><b>A1</b> |   | FÖRVÄRTNINGSNUMMER |     |
| RITNINGSNUMMER<br><b>4.01.T 02 28</b>                                                                                            |                        | BLAD                |   | NÄSTA BLAD         | BET |




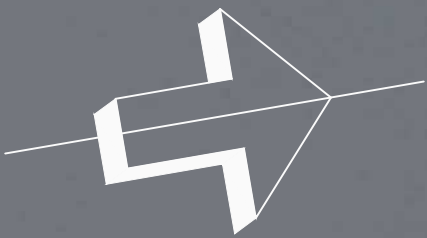








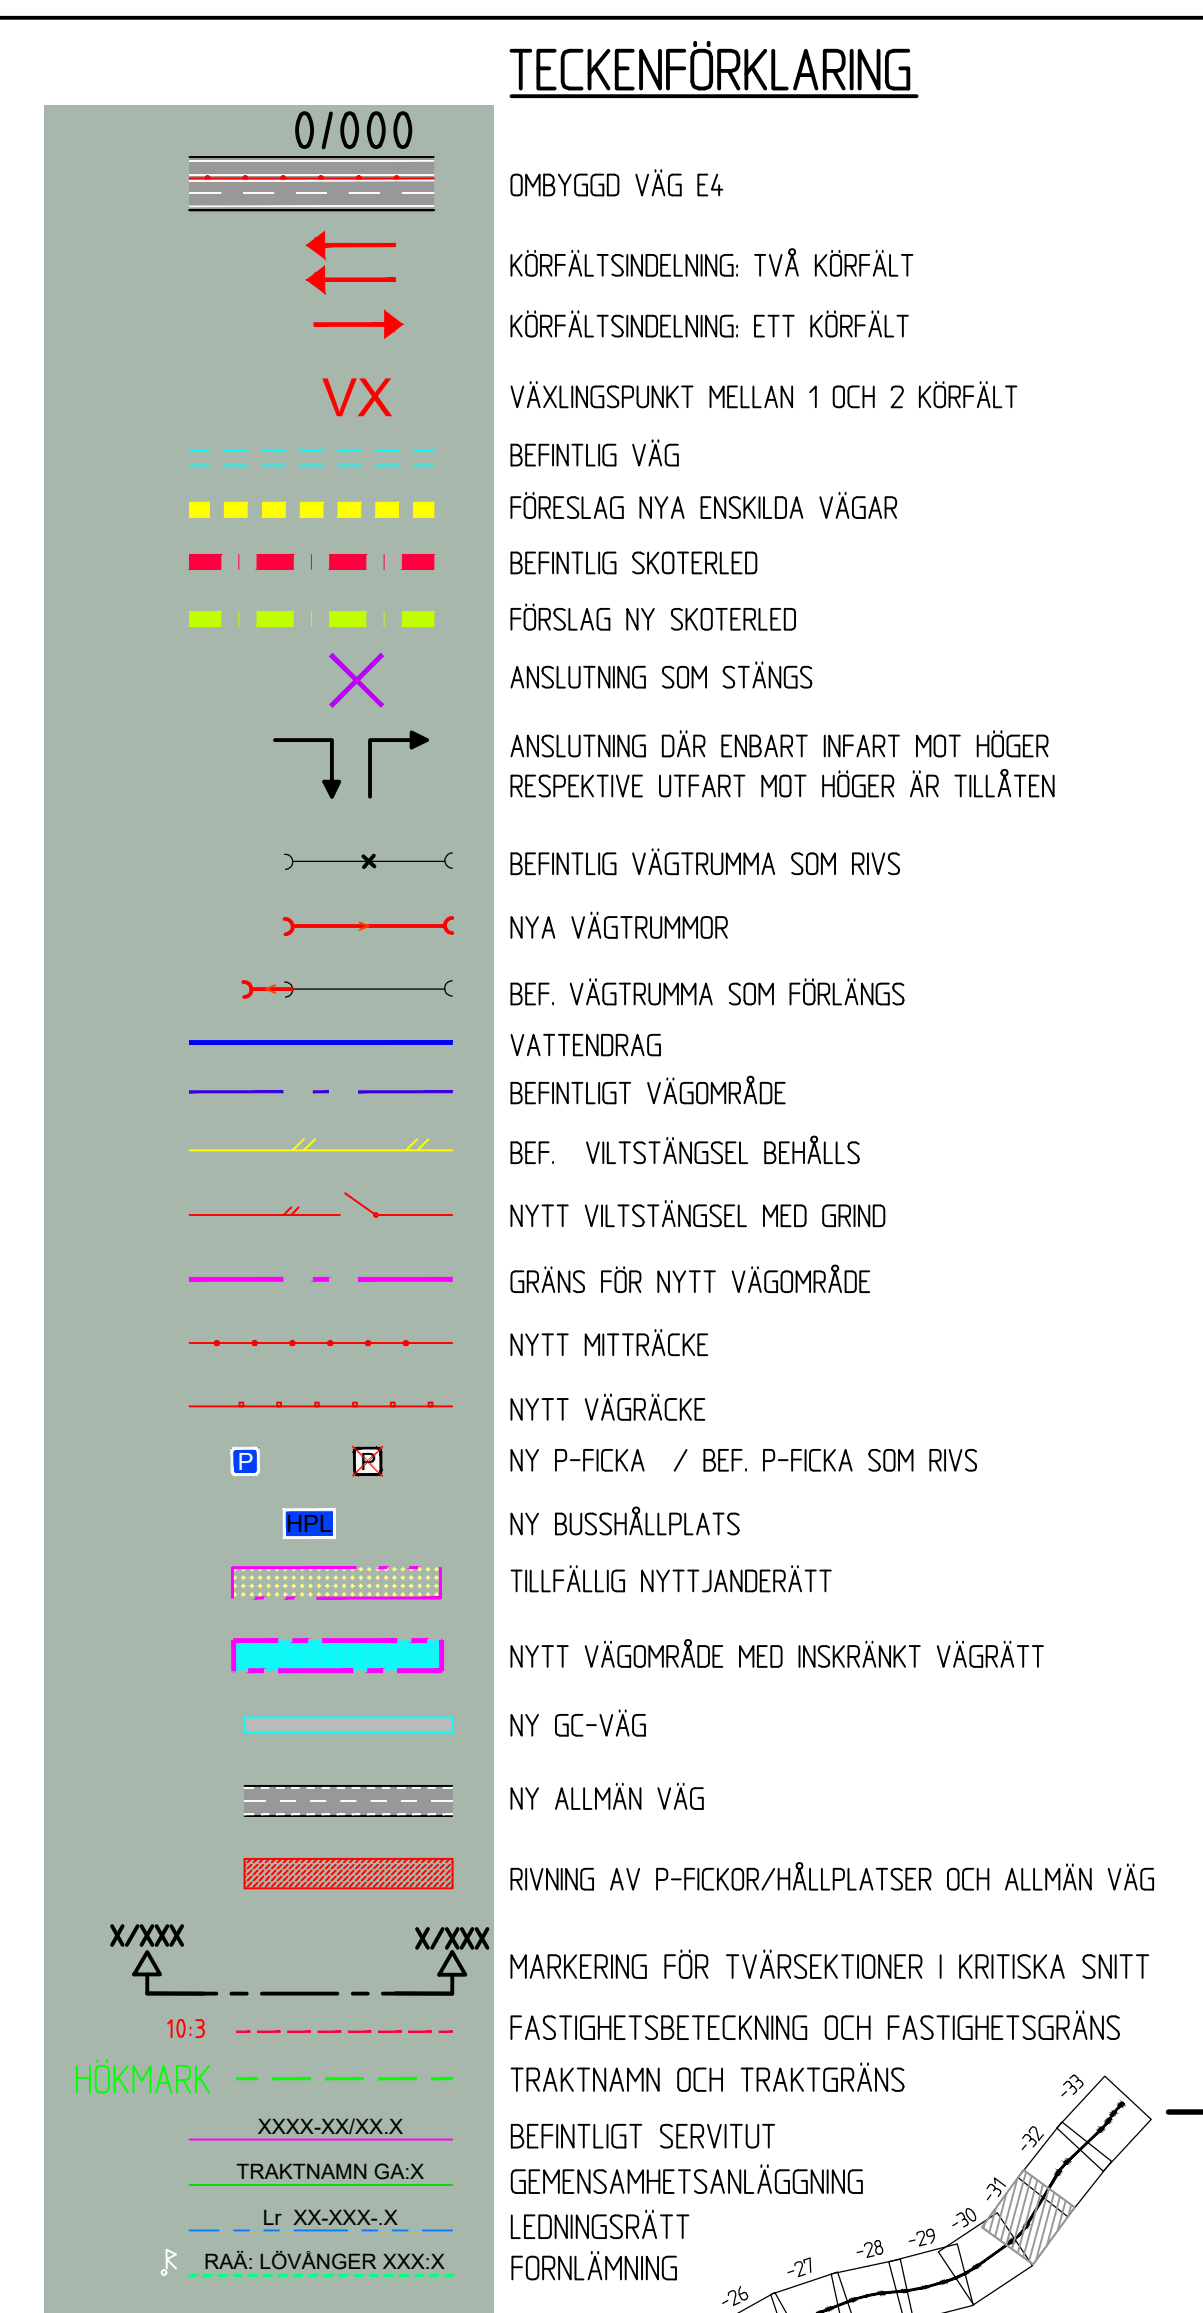


KOORDINATSYSTEM  
PLANSYSTEM: SWREF99 20 15  
HÖJDSYSTEM: RH 2000

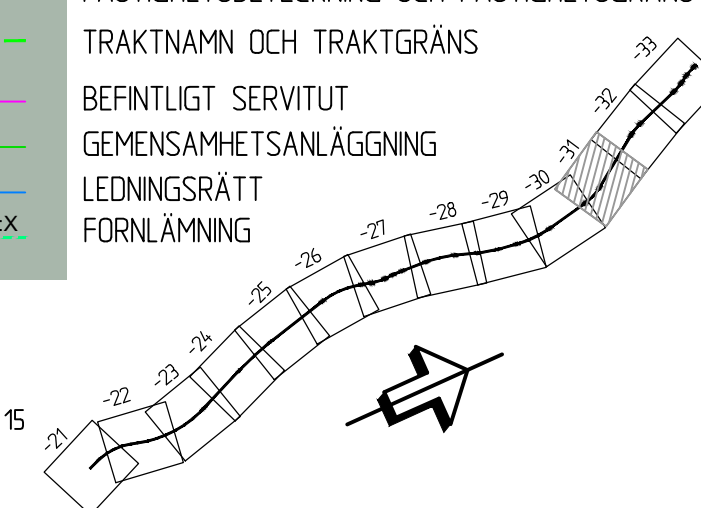


|   |  |   |  |
|---|--|---|--|
| TYP AV PLAN                                                                                               |  | <h1>VÄGPLAN</h1>                                                                                   |  |
| GRANSKNINGSSTATUS / SYFTE                                                                                 |  |   |  |
| HANDLINGSTYP                                                                                              |  | <h2>FÖR SAMRÅD</h2>                                                                                |  |
| <h1>SAMRÅDSHANDLING</h1>                                                                                  |  |   |  |
| DATUM   |  | LEVERANS / ÄNDRINGS-PM                                                                             |  |
| 2021-09-06                                                                                                |  |   |  |
| OBJEKT   |  |   |  |
| E4   |  |   |  |
| <h2>SIKEÅ-YTTERVIK</h2>                                                                                   |  |   |  |
| DELOMRÅDE / BANDEL                                                                                        |  |   |  |
| <h3>BRÅNGE-DAGLÖSTEN</h3>                                                                                 |  |   |  |
| ANLÄGGNINGSDEL                                                                                            |  |   |  |
| E4   |  |   |  |
| BESTÄLLARE                                                                                                |  | KONSTRUKTIONSNUMMER                                                                                |  |
|  <b>TRAFIKVERKET</b> |  | LEVERANTÖR                                                                                         |  |
|   |  | <b>SWECO</b>  |  |
| SKAPAD AV                                                                                                 |  | UPPFRÅGNINGSNUMMER                                                                                 |  |
| <b>MAGNUS GUNNARSSON</b>                                                                                  |  | <b>2474065</b>                                                                                     |  |
| GRANSKAD AV                                                                                               |  | ÄVENING                                                                                            |  |
| <b>LOVISA TÖRNQVIST</b>                                                                                   |  | <b>ANLÄGGNING</b>                                                                                  |  |
| RITNINGSTYP                                                                                               |  |   |  |
| <h3>ILLUSTRATIONSKARTA</h3>                                                                               |  |   |  |
| TEKNIKOMRÅDE / INNEHÅLL                                                                                   |  |   |  |
| <h3>VÄGUTFORMNING OCH TRAFIK</h3>                                                                         |  |   |  |
| BESKRIVNING                                                                                               |  |   |  |
| KM 9/900 - 11/000                                                                                         |  |   |  |
| SKALA   |  | FÖRVALTNINGSNUMMER                                                                                 |  |
| 1:2000   |  | A1                                                                                                 |  |
| RITNINGSNUMMER                                                                                            |  | BLAD                                                                                               |  |
| 4 01 T 02 31                                                                                              |  | NÄSTA BLAD                                                                                         |  |
|   |  | BET                                                                                                |  |



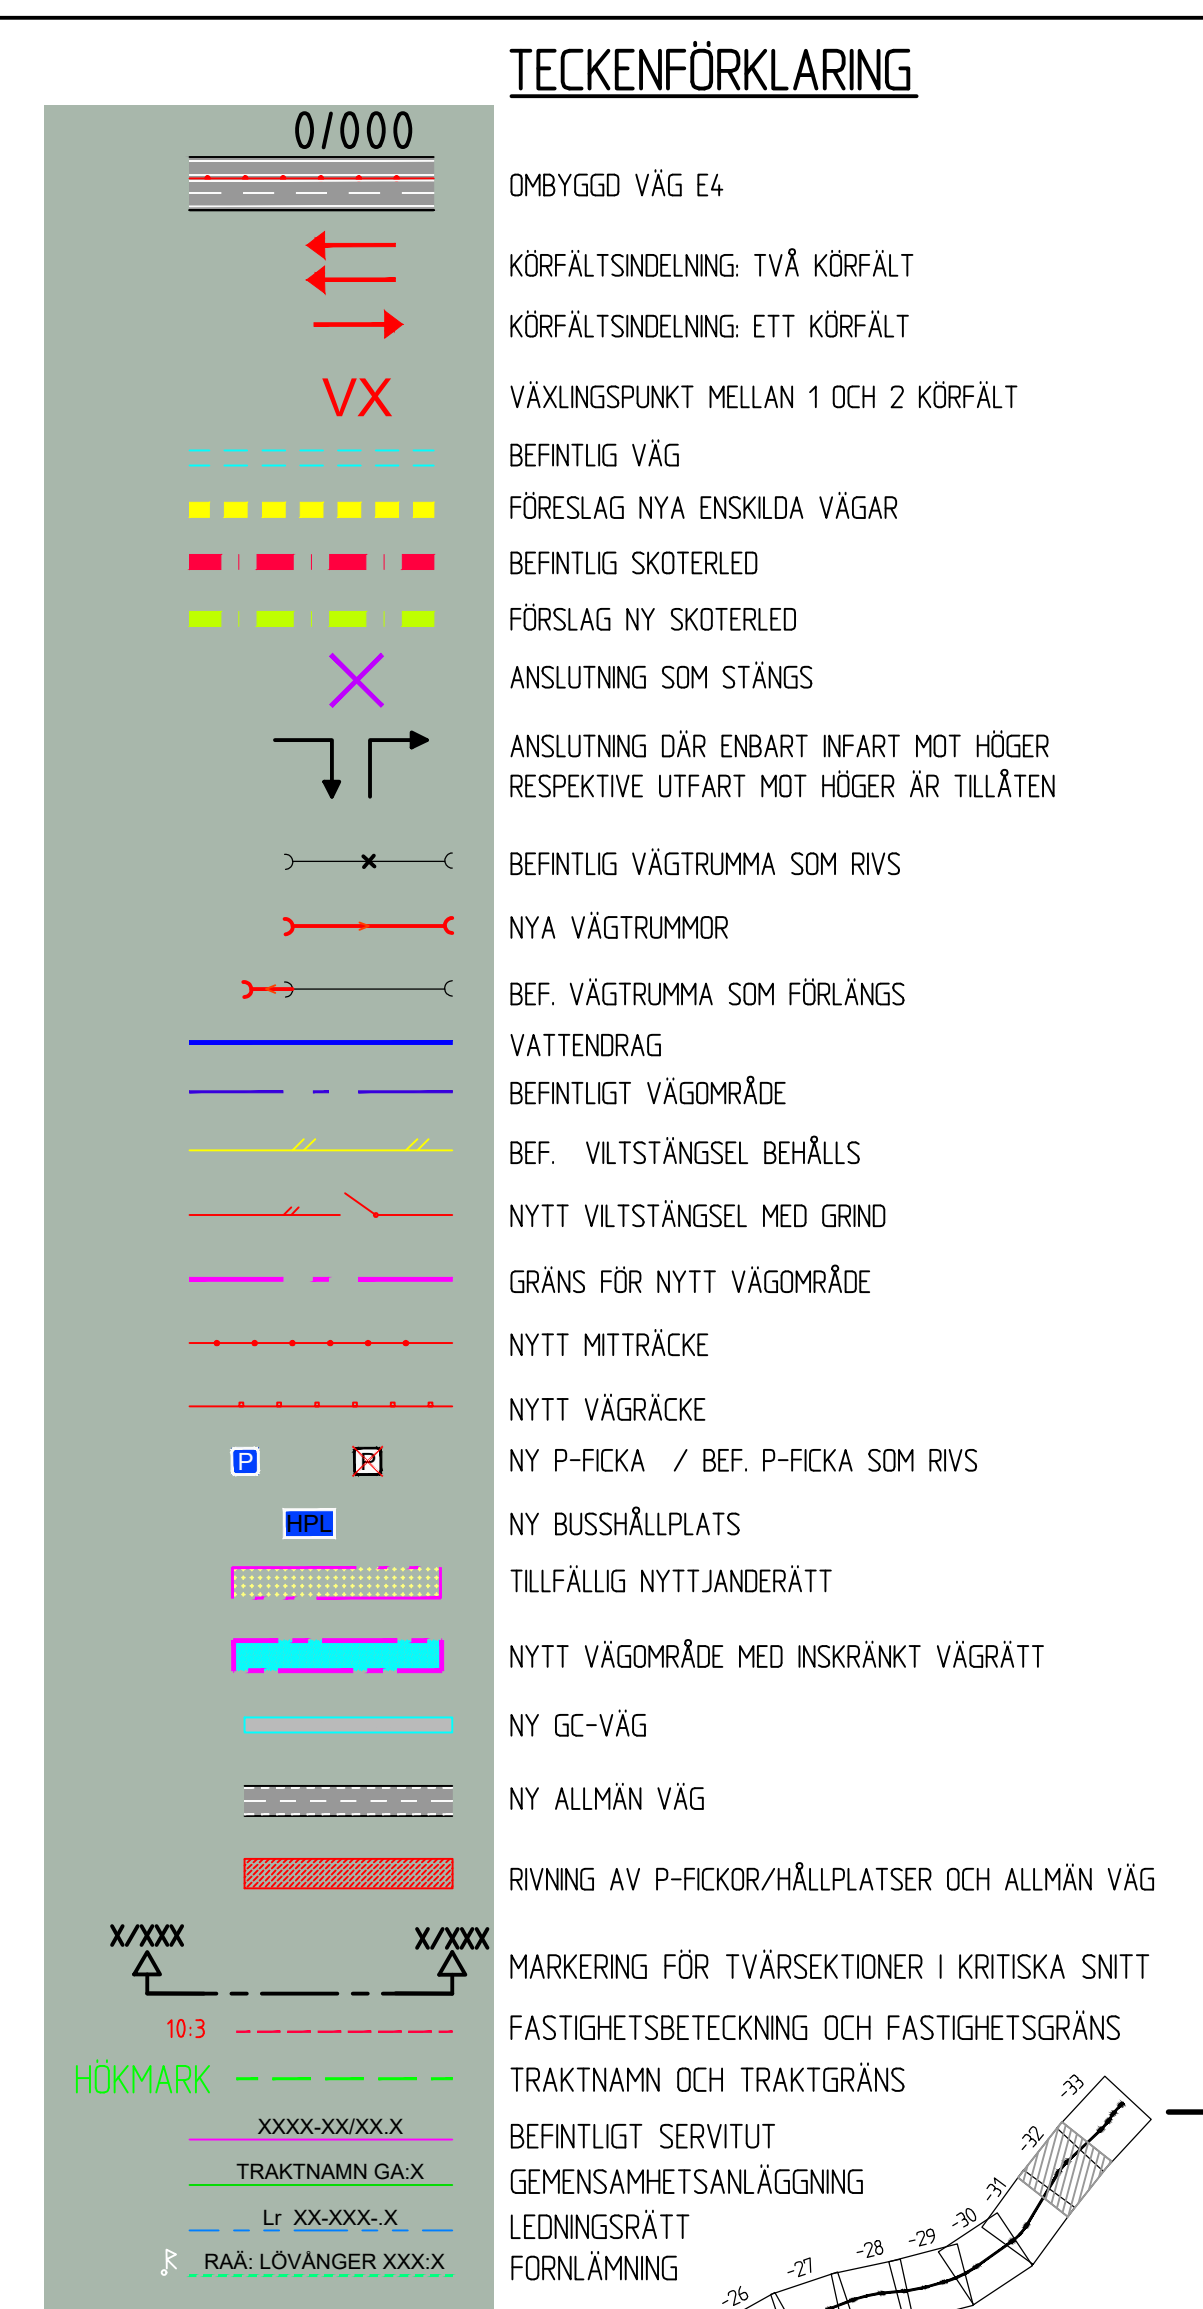

KOORDINATSYSTEM  
PLANSYSTEM: SWREF99 20 15  
HÖJDSYSTEM: RH 2000

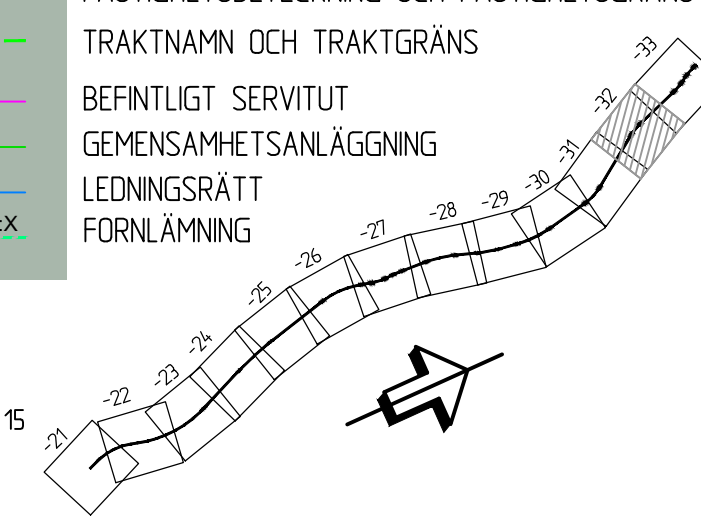

|   |  |   |  |
|---|--|---|--|
| TYP AV PLAN                                                                                               |  | <h1>VÄGPLAN</h1>                                                                                   |  |
| GRANSKNINGSSTATUS / SYFTE                                                                                 |  |   |  |
| <h2>FÖR SAMRÅD</h2>                                                                                       |  |   |  |
| HANDLINGSTYP                                                                                              |  |   |  |
| <h1>SAMRÅDSHANDLING</h1>                                                                                  |  |   |  |
| DATUM   |  | LEVERANS / ÄNDRINGS-P1                                                                             |  |
| 2021-09-06                                                                                                |  |   |  |
| OBJEKT   |  |   |  |
| <h2>E4</h2>                                                                                               |  |   |  |
| <h3>SIKEÅ-YTTERVIK</h3>                                                                                   |  |   |  |
| DELOMRÅDE / BANDEL                                                                                        |  |   |  |
| <h3>BRÅNGE-DAGLÖSTEN</h3>                                                                                 |  |   |  |
| ANLÄGGNINGSDEL                                                                                            |  |   |  |
| <h3>E4</h3>                                                                                               |  |   |  |
| BESTÄLLARE                                                                                                |  | KONSTRUKTIONSNUMMER                                                                                |  |
|  <b>TRAFIKVERKET</b> |  | LEVERANTÖR                                                                                         |  |
|   |  |  <b>SWECO</b> |  |
| SKAPAD AV                                                                                                 |  | UPPFRÅGNINGSNUMMER                                                                                 |  |
| <b>MAGNUS GUNNARSSON</b>                                                                                  |  | <b>2474065</b>                                                                                     |  |
| GRANSKAD AV                                                                                               |  | ÄVENING                                                                                            |  |
| <b>LOVISA TÖRNQVIST</b>                                                                                   |  | <b>ANLÄGGNING</b>                                                                                  |  |
| RITNINGSTYP                                                                                               |  |   |  |
| <h3>ILLUSTRATIONSKARTA</h3>                                                                               |  |   |  |
| TEKNIKOMRÅDE / INNEHÅLL                                                                                   |  |   |  |
| <h3>VÄGUTFORMNING OCH TRAFIK</h3>                                                                         |  |   |  |
| BESKRIVNING                                                                                               |  |   |  |
| <b>KM 11/000 - 12/100</b>                                                                                 |  |   |  |
| SKALA   |  | FÖRVALTNINGSNUMMER                                                                                 |  |
| <b>1:2000</b>                                                                                             |  | <b>A1</b>                                                                                          |  |
| RITNINGSNUMMER                                                                                            |  | BLAD                                                                                               |  |
| <b>4 01 T 02 32</b>                                                                                       |  | NÄSTA BLAD                                                                                         |  |
|   |  | BET                                                                                                |  |



