VÄG E4 SEKTION 2+1

MÅTT I METER

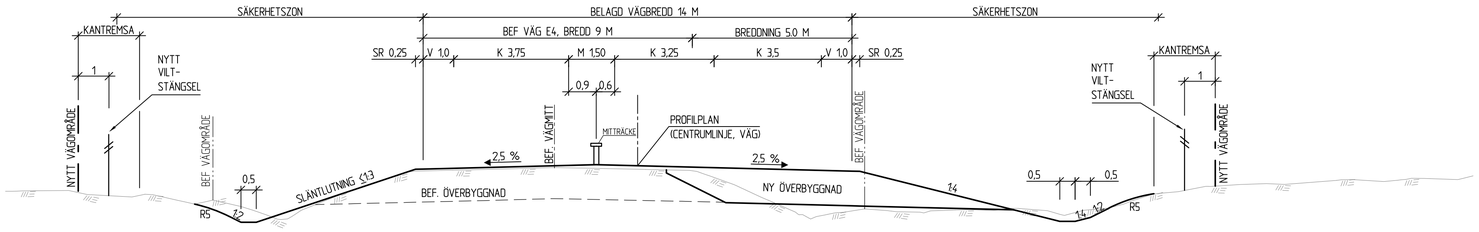

VÄG E4 SEKTION 2+1, SEKTION VID BERG OCH BANK

MÅTT I METER

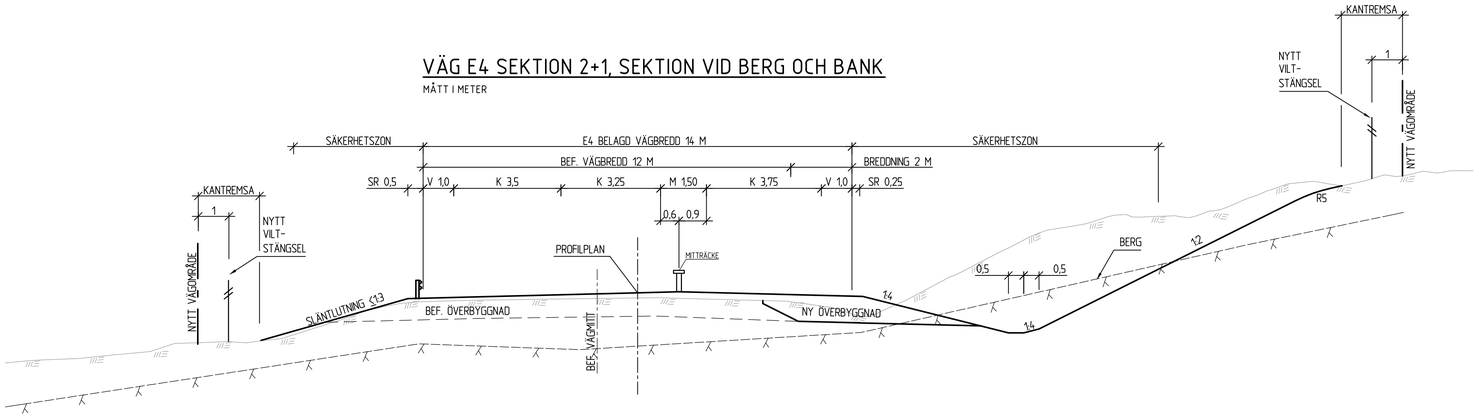

VÄG 769 - NYDRAGNING

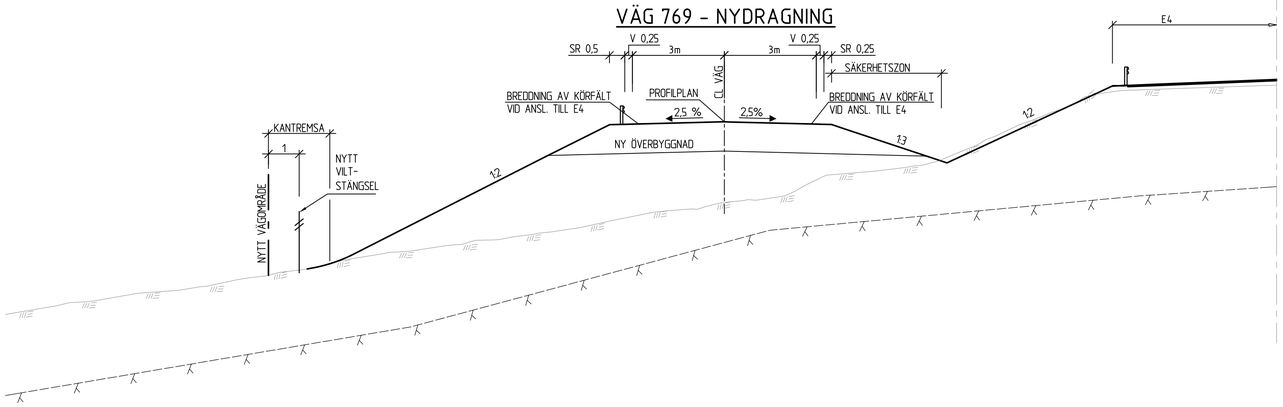

SKALA 1:100 0 1 2 3 4 5 6 7 8 9 10 m

SIDORÄCKE

SKALA 1:50

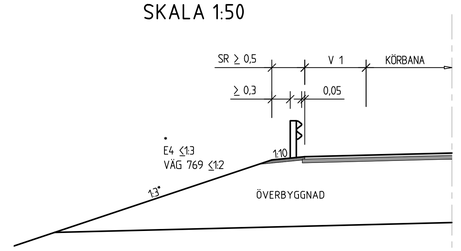

SIDORÄCKE HÖGKAPACITETSRÄCKE

SKALA 1:50

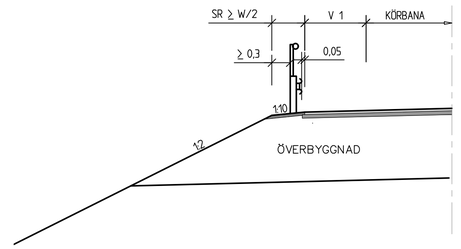

ANMÄRKNING

MÅTT I METER.

SÄKERHETSZON

Säkerhetszon (rätt från oeftergiviga hinder)
VR 110: ÅDT ≤ 8000 ≥ 10 m + tillägg för bank 0-3 m sedan räcke eller tillägg 2 m/m för ytterkurva med radie mindre än 1200 m.
När säkerhetszonen ligger utanför kantremsan blir säkerhetszonens gräns det nya vägområdet.

FÖRKLARINGAR

K	KÖRFÄLT
M	MITTREMSA
V	VÄGREN
SR	STÖDREMSA

KANTREMSA, BREDD VID OLIKA MARKSLAG

2,0 m VID SKOGSMARK
0,5 m VID ÅKERMARK
0,0 m VID TOMTMARK

TYP AV PLAN	VÄGPLAN		
GRANSKNINGSSTATUS / SYFTE	.		
HANDLINGSTYP	GRANSKNINGSHANDLING		
DATUM	2022-03-10	LEVERANS / ÄNDRINGS-PM	
OBJEKT	E4 SIKEÅ-YTTERVIK		
DELOMRÅDE / BANDEL	BROÄNGE-DAGLÖSTEN		
ANLÄGGNINGSDEL	E4		
OBJEKTNUMMER / KM	158640	KONSTRUKTIONSNUMMER	
BESTÄLLARE	TRAFIKVERKET	LEVERANTÖR	SWECO
SKAPAD AV	PEDER ERIKSSON	UPPDRAGSNUMMER	30000798
GODKÄND AV	SOFIA ROSENDAHL	AVDELNING	ANLÄGGNING
RITNINGSTYP	TYPSEKTION		
TEKNIKOMRÅDE / INNEHÅLL	VÄGUTFORMNING OCH TRAFIK		
BESKRIVNING	E4, VÄG 769 OCH UTFORMNING MED RÄCKEN		
SKALA	1:100	FORMAT	A1
FÖRVALTNINGSNUMMER			
RITNINGSNUMMER	4 01 T 04 01	BLAD	NÄSTA BLAD / BET

FIL S:\SE\UDDA\TDN\ULA\01\PROJEKT\247\2470465\400_VP_E4_BROÄNGE-DAGLÖSTEN\5_ARBETSMATERIAL_CAD\4-DP4_BROÄNGE-DAGLÖSTEN\1-RITDET\4001T04001DWG PLOTTAD: 2022-03-01 13:18 AV ANVÄNDARE: SEFFYF

VÄG 768

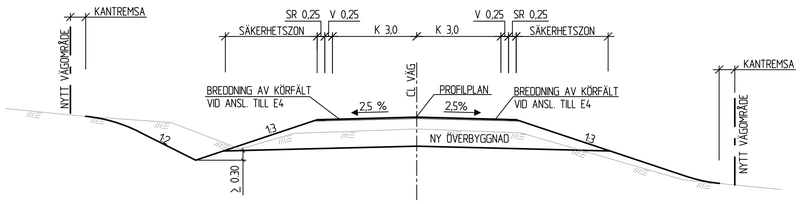

VÄG 761 – BELAGD VÄG

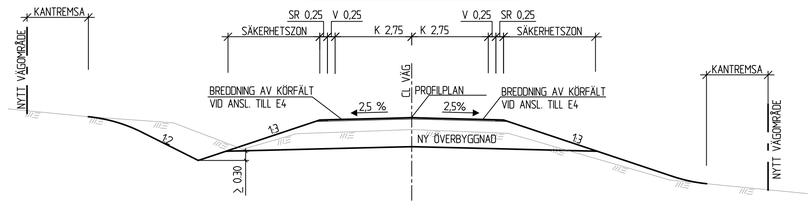

VÄG 761 – GRUSVÄG

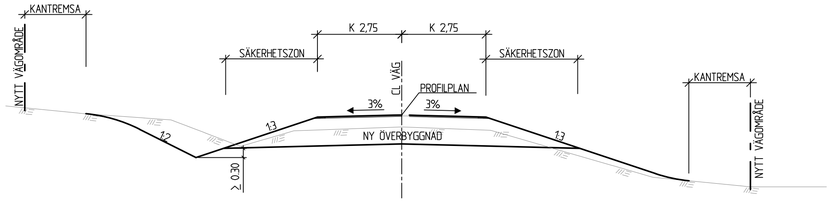

FÖRSLAG SKOTERPORT UNDER E4

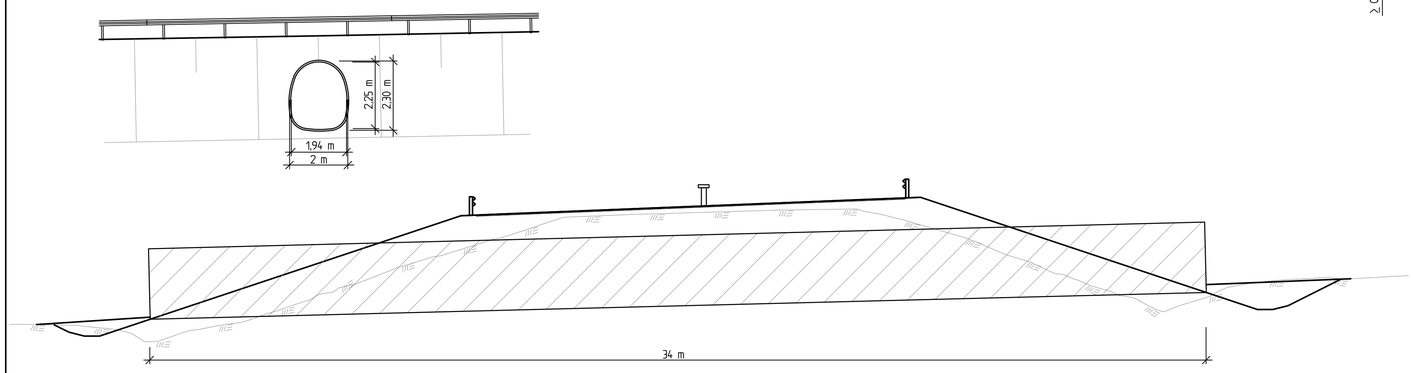

SKALA 1:100 0 1 2 3 4 5 6 7 8 9 10 m

SEKTION: NY P-FICKA

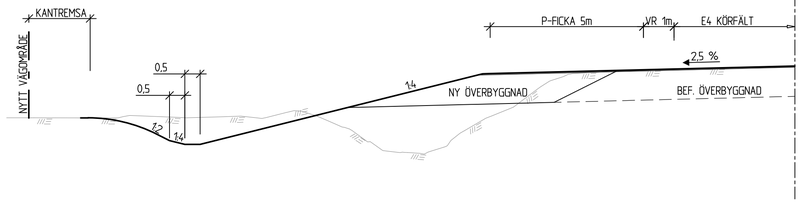

SEKTION: NY BUSSHÅLLPLATS

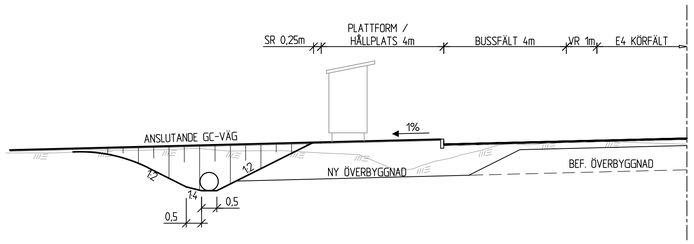

GC-VÄG

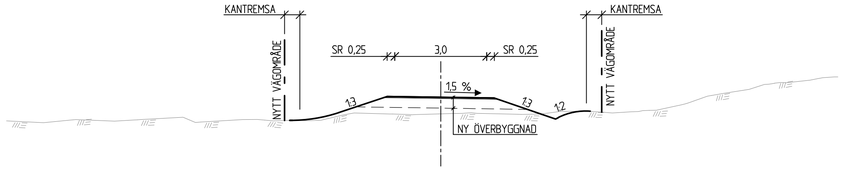

VÄG 766

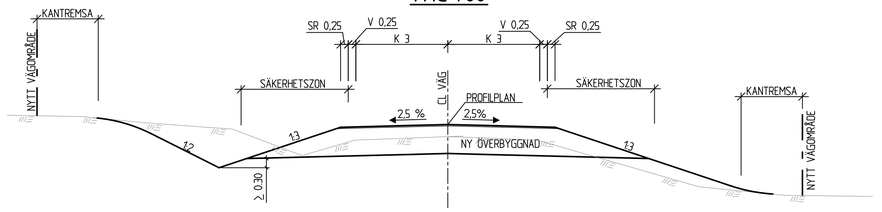

ANMÄRKNING

MÅTT I METER.

SÄKERHETSZON

Säkerhetszon (fritt från oeftergivliga hinder)
FÖR ALLMÄNNA VÄGAR
VR 60 - ≥ 3 m + tillägg för bank ≥ 1 m med 2 m och för ytterkurva ≤ 150 m med tillägg 2 m. Där säkerhetszonen ligger utanför kantremsan blir säkerhetszonens gräns det nya vägområdet.

FÖRKLARINGAR

K	KÖRFÄLT
V	VÄGREN
SR	STÖDREMSA

KANTREMSA, BREDD VID OLIKA MARKSLAG

2,0 m VID SKOGSMARK
0,5 m VID ÅKERMARK
0,0 m VID TOMTMARK

TYP AV PLAN	VÄGPLAN
GRANSKNINGSSTATUS / SYFTE	.
HANDLINGSTYP	GRANSKNINGSHANDLING
DATUM	2022-03-10
LEVERANS / ÄNDRINGS-PM	
OBJEKT	E4 SIKEÅ-YTTERVIK
DELOMRÅDE / BANDEL	BROÄNGE-DAGLÖSTEN
ANLÄGGNINGSDEL	E4
OBJEKTNUMMER / KM	158640
KONSTRUKTIONSNUMMER	
BESTÄLLARE	TRAFIKVERKET
LEVERANTÖR	SWECO
SKAPAD AV	PEDER ERIKSSON
UPPDRAGSNUMMER	30000798
GODKÄND AV	SOFIA ROSENDAHL
AVDELNING	ANLÄGGNING
RITNINGSTYP	TYPSEKTION
TEKNIKOMRÅDE / INNEHÅLL	VÄGUTFORMNING OCH TRAFIK
BESKRIVNING	VÄG 768, 766, 761, 769, GC-VÄG, BUSSHÅLLPLATS OCH FÖRSLAG SKOTERPORT
SKALA	1:100
FORMAT	A1
FÖRVALTNINGSNUMMER	
RITNINGSNUMMER	4 01 T 04 02
BLAD	
NÄSTA BLAD	
BET	

FIL: S:\SEU\DATION\LAND\PROJEKT\2473\2474965-V00_VP_E4_BROÄNGE-DAGLÖSTEN\5_ARBETSMATERIAL_CAD\E4_001_BROÄNGE-DAGLÖSTEN\1_RITDEF\401T04XX02.DWG PLOTTAD 2022-03-03 15:25 AV ANVÄNDARE SEEFYF

SKALA 0 1 2 3 4 5 6 7 8 9 10 m
1:100

TILLFÄLLIGA FÖRBIFARTER

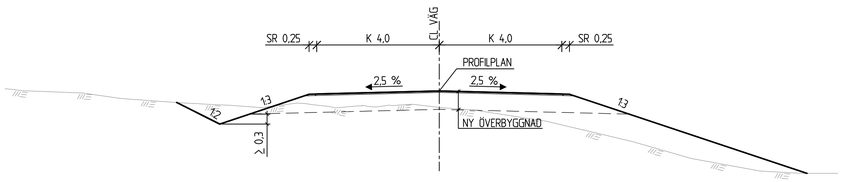

PLAN - UTFORMNING
NY SERVICEFICKA
SKALA 1:200

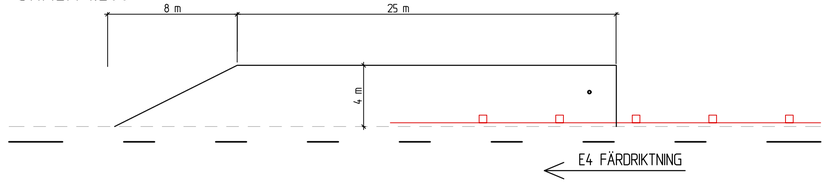

PLAN - UTFORMNING
NY BUSSFICKA MED ACCELERATIONSFÄLT
SKALA 1:200

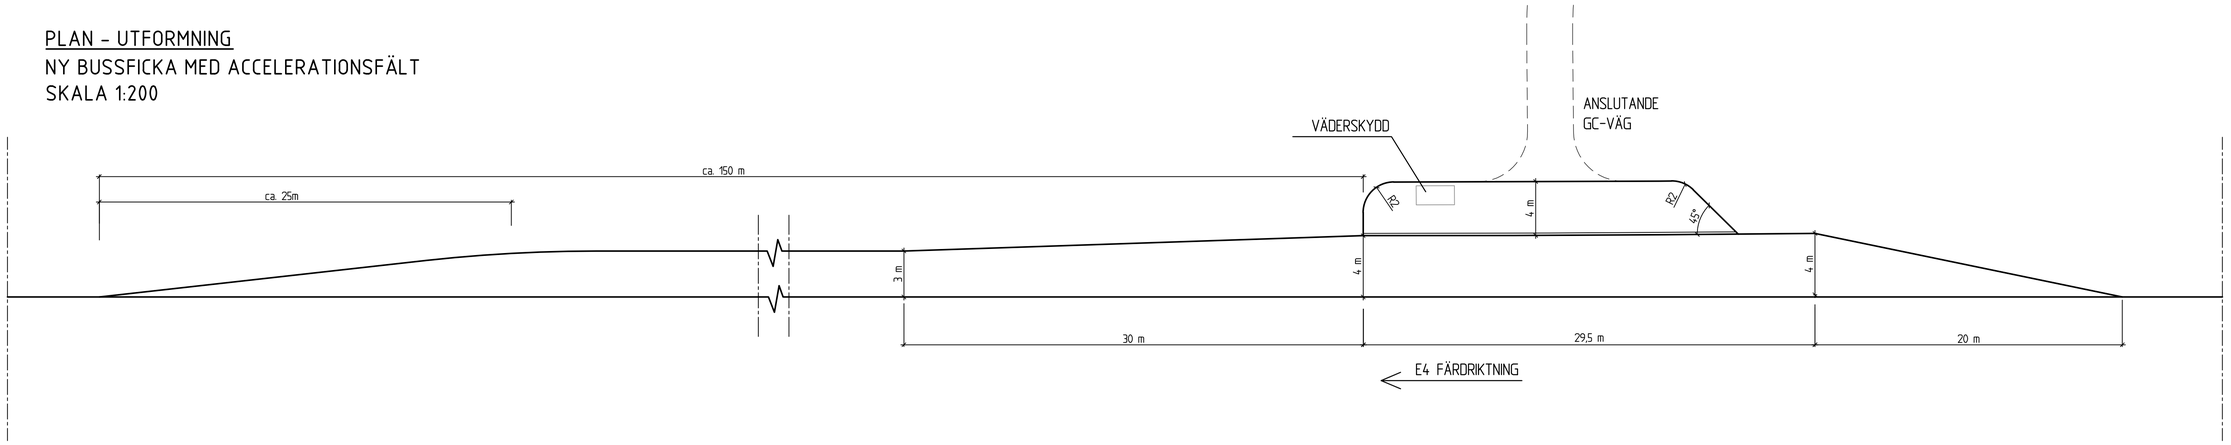

PLAN - UTFORMNING
NY BUSSFICKA UTAN ACCELERATIONSFÄLT
SKALA 1:200

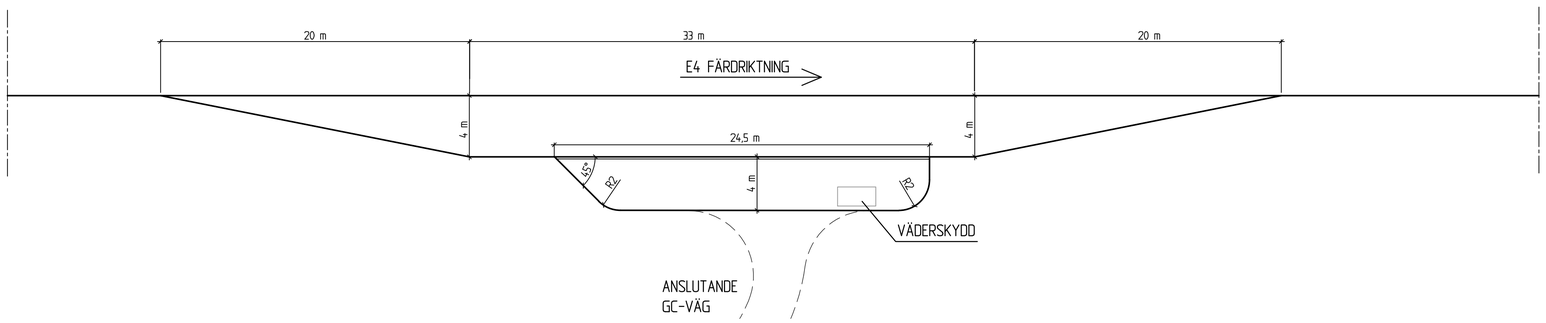

PLAN - UTFORMNING
NY P-FICKA
MÅTT I METER, SKALA 1:200

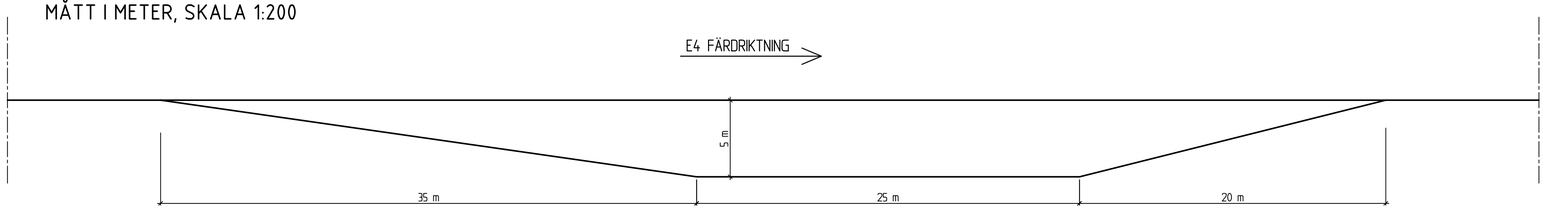

SKALA 0 1 2 4 6 8 10 12 14 16 18 20 m
1:200

TYP AV PLAN	VÄGPLAN
GRANSKNINGSSTATUS / SYFTE	.
HANDLINGSTYP	GRANSKNINGSHANDLING
DATUM: 2022-03-10	LEVERANS / ÄNDRINGS-PM:
OBJEKT: E4 SIKEÅ-YTTERVIK	
DELOMRÅDE / BANDEL: BROÄNGE-DAGLÖSTEN	
ANLÄGGNINGSDEL: E4	
OBJEKTNUMMER / KM: 158640	KONSTRUKTIONSNUMMER:
BESTÄLLARE: TRAFIKVERKET	LEVERANTÖR: SWECO
SKAPAD AV: PEDER ERIKSSON	UPPDRAGSNUMMER: 30000798
GODKÄND AV: SOFIA ROSENDAHL	AVDELNING: ANLÄGGNING
RITNINGSTYP: TYPSEKTION	
TEKNIKOMRÅDE / INNEHÅLL: VÄGUTFORMNING OCH TRAFIK	
BESKRIVNING: SEKTION: TILLFÄLLIG FÖRBIFART PLANDETALJ: BUSSHÅLLPLATSER OCH P-FICKA	
SKALA: 1:100	FORMAT: A1
FÖRVALTNINGSNUMMER:	
RITNINGSNUMMER: 4 01 T 04 03	BLAD: NÄSTA BLAD: BET:

FIL S:\SEJUEA\TDEN\LLMV\PROJEKT\247\23-247x065-v00_VP_E4_BROÄNGE-DAGLÖSTEN\5_ARBETSMATERIAL_CAD\E4_04_BROÄNGE-DAGLÖSTEN-T-W01DEF-V01\W03DWG R_0111A0 2022-03-01 13:20 AV ANVÄNDARE SEFFYF