TECKENFÖRKLARING

NY ANLÄGGNING

- NYTT VÄGOMRÅDE
- TILLFÄLLIG NYTTJANDERÄTT
- INSKRÄNKT VÄGRÄTT
- FÖRESLAGEN STÄNGD ANSLUTNING (VIT)
- BIOTOPSKYDD
- GC-VÄG INKL. SLÄNT
- OMBYGGD DEL AV VÄG 555
- KANTSTEN
- GCM-STÖD
- GC-RÄCKE
- VÄGRÄCKE
- STÖDMUR
- EFTERGIVLIG POLLARE
- VÄGTRUMMA
- DAGVATTENLEDNING MED KUPOLBRUNN
- VATTENLEDNING
- SPILLVATTENLEDNING
- SPILLVATTENLEDNING(TRYCK)

BEFINTLIGHETER

- BEFINTLIGT VÄGOMRÅDE
- DETALJPLANEGRÄNS(VIT)
- TRAKTGRÄNS(VIT)
- FASTIGHETSGRÄNS(VIT)
- GRÄNS TORVTÄKT
- KÖRBANEKANT
- STÄNGSEL/STAKET/PLANK
- STENMUR
- GRINDSTOLPE, BREVLÅDA
- BUSKE, LÖVTRÄD, BARRTRÄD
- TRUMMA

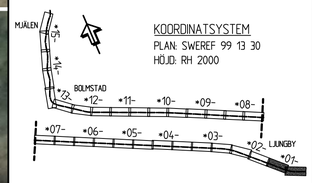

KOORDINATSYSTEM
PLAN: SWEREF 99 13 30
HÖJD: RH 2000

TYP AV PLAN
VÄGPLAN

GRANSKNINGSSTATUS / SYFTE

HANDLINGSTYP
GRANSKNINGSHANDLING

DATUM	LEVERANS / ÄNDRINGS-PM
2020-06-03	

OBJEKT
VÄG 555, GC-VÄG
DELEN HOVDINGE-MJÄLEN

DELOMRÅDE / BANDEL
1 VÄG 555

ANLÄGGNINGSDEL
01 VÄG 555

OBJEKTNUMMER / KM	KONSTRUKTIONSNUMMER
153761	

BESTÄLLARE: TRAFIKVERKET
LEVERANTÖR: SWECO

SKAPAD AV	UPPDRAGSNUMMER
SEBERF	13002521
GODKÄND AV	AVDELNING
SEENIC	

RITNINGSTYP
ILLUSTRATIONSPLAN

TEKNIKOMRÅDE / INNEHÅLL
VÄGUTFORMNING OCH TRAFIK

BESKRIVNING
KM 3/448-3/755
KM 3/755-4/075

SKALA	FORMAT	FÖRVALTNINGSNUMMER
1:500	A1	

RITNINGSNUMMER	BLAD	NÄSTA BLAD	BET
1 01 T 05 01			

MODELLVX009501 2020-06-03 10:12
MODELLVX009502 2020-05-29 10:40
MODELLVX009503 2020-05-27 09:31
MODELLVX009504 2020-05-15 11:28
MODELLVX009505 2020-03-12 13:37
MODELLVX009506
MODELLVX009507 2020-06-03 10:12
MODELLVX009508 2020-05-29 10:40
MODELLVX009509 2020-05-27 09:31
MODELLVX009510 2020-05-15 11:28
MODELLVX009511 2020-03-12 13:37
MODELLVX009512 2020-06-02 09:49
MODELLVX009513 2020-06-02 09:49
MODELLVX009514 2020-05-15 11:14
MODELLVX009515 2020-05-15 11:14
MODELLVX009516 2020-04-22 11:22
MODELLVX009517 2020-04-22 11:22
MODELLVX009518 2020-04-15 10:59
MODELLVX009519 2020-04-15 10:59
MODELLVX009520 2020-04-09 13:24
MODELLVX009521 2020-04-09 13:24
MODELLVX009522
MODELLVX009523
MODELLVX009524
MODELLVX009525
MODELLVX009526
MODELLVX009527
MODELLVX009528 2020-05-15 11:53
MODELLVX009529 2020-06-02 09:53
MODELLVX009530 2020-06-02 07:23
MODELLVX009531 2020-06-02 09:48
MODELLVX009532 2020-05-15 12:48
MODELLVX009533 2020-06-02 09:53
MODELLVX009534 2020-05-15 11:26
MODELLVX009535 2020-04-27 10:57
MODELLVX009536 2020-04-27 11:26
MODELLVX009537
MODELLVX009538
Ritning: P:\2566\1554\02.Dwtemplatemg_Ljungby\v00_R_Ljungby - _Mjalen\3.Generalmark\ak\ak_v01_1-N-1_Ritdel\v01\1501.dwg Skapad av: tjorsteson, fre 2020-06-02 12:29

TECKENFÖRKLARING

NY ANLÄGGNING

- NYTT VÄGOMRÅDE
- TILLFÄLLIG NYTTJANDERÄTT
- INSKRÄNKT VÄGRÄTT
- FÖRESLAGEN STÄNGD ANSLUTNING (VIT)
- BIOTOPSKYDD
- GC-VÄG INKL. SLÄNT
- OMBYGGD DEL AV VÄG 555
- KANTSTEN
- GCM-STÖD
- GC-RÄCKE
- VÄGRÄCKE
- STÖDMUR
- EFTERGIVLIG POLLARE
- VÄGTRUMMA
- DAGVATTENLEDNING MED KUPOLBRUNN
- VATTENLEDNING
- SPILLVATTENLEDNING
- SPILLVATTENLEDNING(TRYCK)

BEFINTLIGHETER

- BEFINTLIGT VÄGOMRÅDE
- DETALJPLANEGRÄNS(VIT)
- TRAKTGRÄNS(VIT)
- FASTIGHETSGRÄNS(VIT)
- GRÄNS TORVTÄKT
- KÖRBANEKANT
- STÄNGSEL/STAKET/PLANK
- STENMUR
- GRINDSTOLPE, BREVLÅDA
- BUSKE, LÖVTRÄD, BARRTRÄD
- TRUMMA

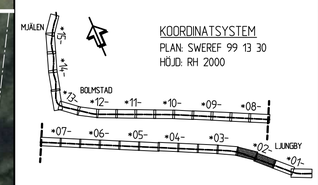

KOORDINATSYSTEM
PLAN: SWEREF 99 13 30
HÖJD: RH 2000

TYP AV PLAN
VÄGPLAN

GRANSKNINGSSTATUS / SYFTE

HANDLINGSTYP
GRANSKNINGSHANDLING

DATUM	LEVERANS / ÄNDRINGS-PM
2020-06-03	

OBJEKT
VÄG 555, GC-VÄG
DELEN HOVDINGE-MJÄLEN

DELOMRÅDE / BANDEL
1 VÄG 555

ANLÄGGNINGSDEL
01 VÄG 555

OBJEKTNUMMER / KM	KONSTRUKTIONSNUMMER
153761	

BESTÄLLARE	LEVERANTÖR
TRAFIKVERKET	SWECO

SKAPAD AV	UPPDRAGSNUMMER
SEBERF	13002521
GODKÄND AV	AVDELNING
SEENIC	

RITNINGSTYP
ILLUSTRATIONSPLAN

TEKNIKOMRÅDE / INNEHÅLL
VÄGUTFORMNING OCH TRAFIK

BESKRIVNING
KM 4/075-4/395
KM 4/395-4/715

SKALA	FORMAT	FÖRVALTNINGSNUMMER		
1:500	A1			
RITNINGSNUMMER		BLAD	NÄSTA BLAD	BET
1 01 T 05 02				

MODELLVERSION
2019-12-06 15:29 SEBERF
2020-06-02 13:37 SEBERF
MODELLVERSION704
MODELLVERSION703
MODELLVERSION693
2020-06-01 15:04 SEBERF
2020-05-27 16:44 SEBERF
2019-12-04 14:22 SEBERF
2019-12-04 13:56 SEBERF
2020-05-29 10:40 SEBERF
MODELLVERSION691
MODELLVERSION690
MODELLVERSION689
MODELLVERSION688
MODELLVERSION687
MODELLVERSION686
MODELLVERSION685
2020-04-27 11:26 SEBERF
2020-05-27 10:57 SEBERF
2020-06-01 10:03 SEBERF
2020-06-01 11:36 SEBERF
2020-06-01 07:23 SEBERF
2020-06-01 07:23 SEBERF
2020-06-02 07:26 SEBERF
2019-12-04 14:22 SEBERF
MODELLVERSION702
MODELLVERSION701
Ritning K:\2156\1356\02_Ovenintegration_Ljungby\400_PL_Ljungby - _Hjelm\3_Leverans\mod\36_GADK\~1\PA-11\Ritdef\01T1605002.dwg Skapat av: Tarsenasson, Per 2020-06-02 12:30

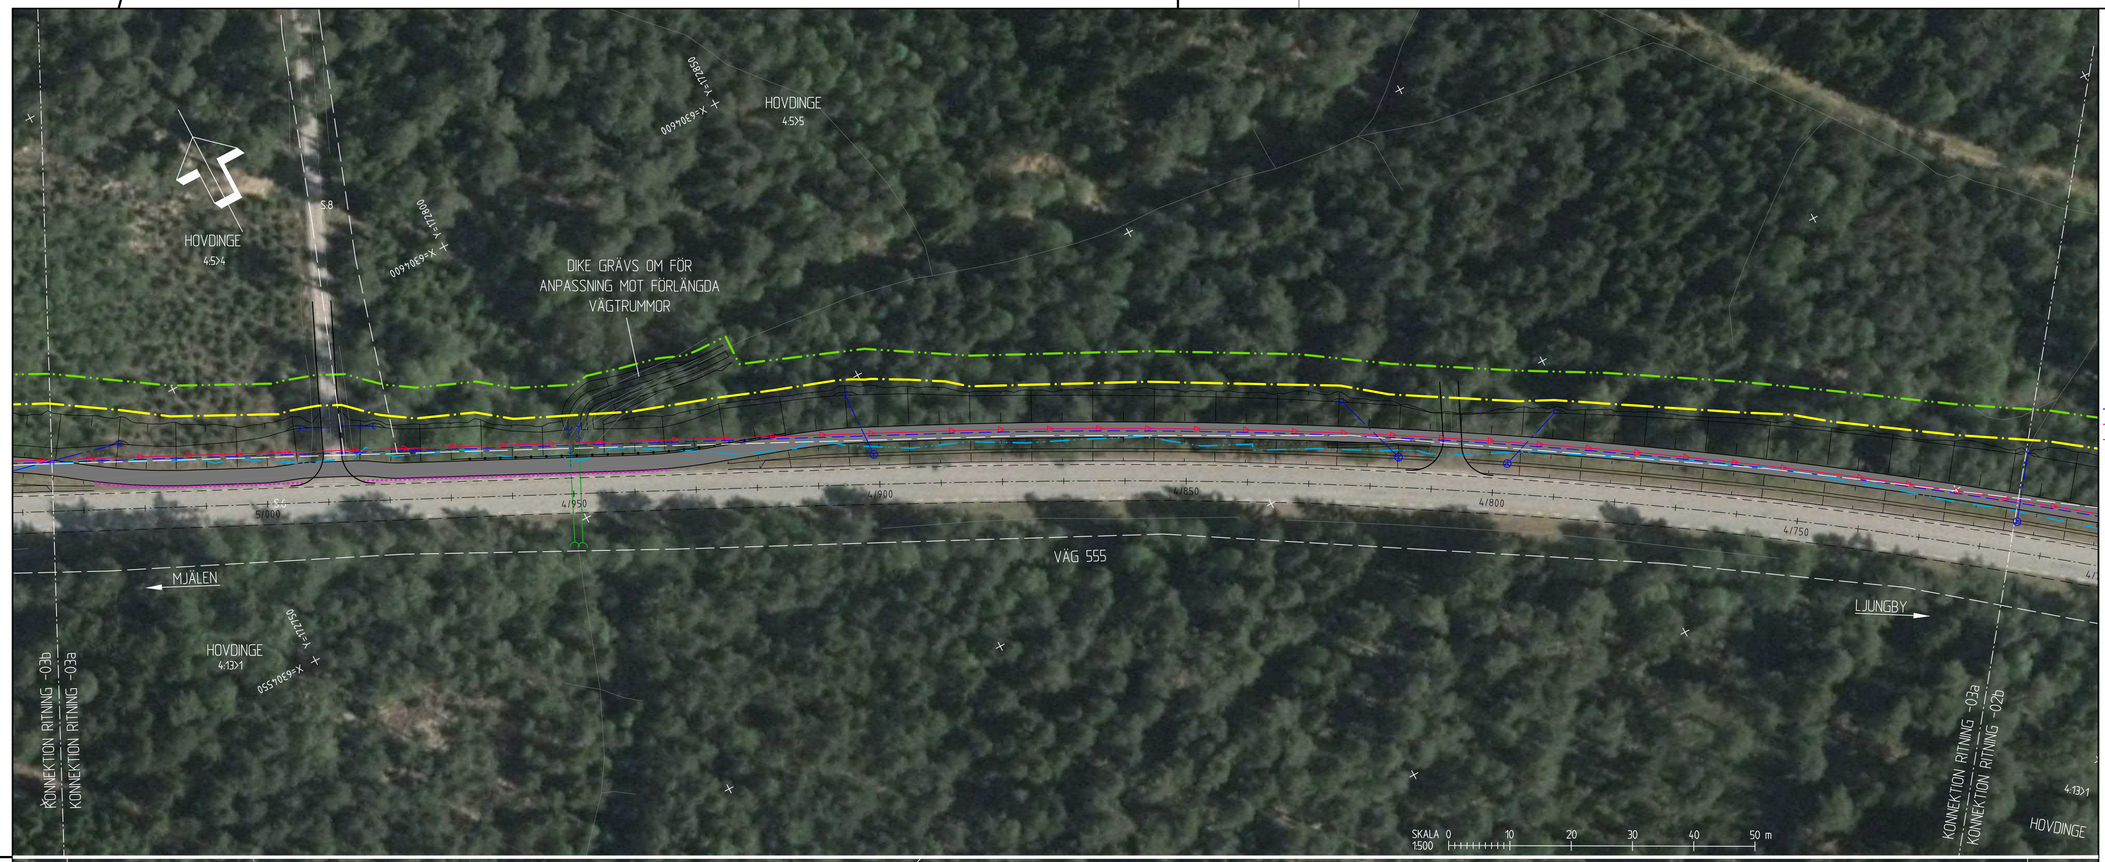

TECKENFÖRKLARING

NY ANLÄGGNING

- NYTT VÄGOMRÅDE
- TILLFÄLLIG NYTTJANDERÄTT
- INSKRÄNKT VÄGRÄTT
- FÖRESLAGEN STÄNGD ANSLUTNING (VIT)
- BIOTOPSKYDD
- GC-VÄG INKL. SLÄNT
- OMBYGGD DEL AV VÄG 555
- KANTSTEN
- GCM-STÖD
- GC-RÄCKE
- VÄGRÄCKE
- STÖDMUR
- EFTERGIVLIG POLLARE
- VÄGTRUMMA
- DAGVATTENLEDNING MED KUPOLBRUNN
- VATTENLEDNING
- SPILLVATTENLEDNING
- SPILLVATTENLEDNING(TRYCK)

BEFINTLIGHETER

- BEFINTLIGT VÄGOMRÅDE
- DETALJPLANEGRÄNS(VIT)
- TRAKTGRÄNS(VIT)
- FASTIGHETSGRÄNS(VIT)
- GRÄNS TORVTÄKT
- KÖRBANEKANT
- STÄNGSEL/STAKET/PLANK
- STENMUR
- GRINDSTOLPE, BREVLÅDA
- BUSKE, LÖVTRÄD, BARRTRÄD
- TRUMMA

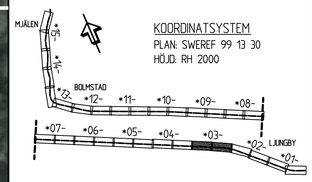

KOORDINATSYSTEM
PLAN: SWEREF 99 13 30
HÖJD: RH 2000

TYP AV PLAN
VÄGPLAN

GRANSKNINGSSTATUS / SYFTE

HANDLINGSTYP
GRANSKNINGSHANDLING

DATUM	LEVERANS / ÄNDRINGS-PM
2020-06-03	

OBJEKT
VÄG 555, GC-VÄG
DELEN HOVDINGE-MJÄLEN

DELOMRÅDE / BANDEL
1 VÄG 555

ANLÄGGNINGSDEL
01 VÄG 555

OBJEKTNUMMER / KM	KONSTRUKTIONSNUMMER
153761	

BESTÄLLARE: TRAFIKVERKET
LEVERANTÖR: SWECO

SKAPAD AV	UPPDRAGSNUMMER
SEBERF	13002521
GODKÄND AV	AVDELNING
SEENIC	

RITNINGSTYP
ILLUSTRATIONSPLAN

TEKNIKOMRÅDE / INNEHÅLL
VÄGUTFORMNING OCH TRAFIK

BESKRIVNING
KM 4/715-5/035
KM 5/035-5/355

SKALA	FORMAT	FÖRVALTNINGSNUMMER
1:500	A1	

RITNINGSNUMMER	BLAD	NÄSTA BLAD	BET
1 01 T 05 03			

MODELLVERSION
2020-06-02 13:31 Skapat av: Torstensson, Per
Ritning K:\2756\1354\02_Ovrenprojektering_Ljungby-V26_PL_Ljungby_-_Mjalen\3_Genererande\ak\GADK_-_HPV\1_Ritfiler\01T1605010.dwg

TECKENFÖRKLARING

NY ANLÄGGNING

- NYTT VÄGOMRÅDE
- TILLFÄLLIG NYTTJANDERÄTT
- INSKRÄNKT VÄGRÄTT
- FÖRESLAGEN STÄNGD ANSLUTNING (VIT)
- BIOTOPSKYDD
- GC-VÄG INKL. SLÄNT
- OMBYGGD DEL AV VÄG 555
- KANTSTEN
- GCM-STÖD
- GC-RÄCKE
- VÄGRÄCKE
- STÖDMUR
- EFTERGIVLIG POLLARE
- VÄGTRUMMA
- DAGVATTENLEDNING MED KUPOLBRUNN
- VATTENLEDNING
- SPILLVATTENLEDNING
- SPILLVATTENLEDNING(TRYCK)

BEFINTLIGHETER

- BEFINTLIGT VÄGOMRÅDE
- DETALJPLANEGRÄNS(VIT)
- TRAKTGRÄNS(VIT)
- FASTIGHETSGRÄNS(VIT)
- GRÄNS TORVTÄKT
- KÖRBANEKANT
- STÄNGSEL/STAKET/PLANK
- STENMUR
- GRINDSTOLPE, BREVLÅDA
- BUSKE, LÖVTRÄD, BARRTRÄD
- TRUMMA

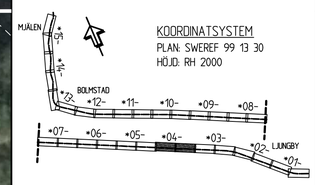

KOORDINATSYSTEM
PLAN: SWEREF 99 13 30
HÖJD: RH 2000

TYP AV PLAN
VÄGPLAN

GRANSKNINGSSTATUS / SYFTE

HANDLINGSTYP
GRANSKNINGSHANDLING

DATUM	LEVERANS / ÄNDRINGS-PM
2020-06-03	

OBJEKT
VÄG 555, GC-VÄG
DELEN HOVDINGE-MJÄLEN

DELOMRÅDE / BANDEL
1 VÄG 555

ANLÄGGNINGSDEL
01 VÄG 555

OBJEKTNUMMER / KM	KONSTRUKTIONSNUMMER
153761	

BESTÄLLARE: TRAFIKVERKET
LEVERANTÖR: SWECO

SKAPAD AV	UPPDRAGSNUMMER
SEBERF	13002521
GODKÄND AV	AVDELNING
SEENIC	

RITNINGSTYP
ILLUSTRATIONSPLAN

TEKNIKOMRÅDE / INNEHÅLL
VÄGUTFORMNING OCH TRAFIK

BESKRIVNING
KM 5/355-5/675
KM 5/675-5/995

SKALA	FORMAT	FÖRVALTNINGSNUMMER
1:500	A1	

RITNINGSNUMMER	BLAD	NÄSTA BLAD	BET
1 01 T 05 04			

Ritning K:\2156\135\ritn\02_Ovrhandsplanering_Ljungby\v06_PL_Ljungby_-_Hoven.3_Generalmanager.ks_c.dgn(c:\ritn\1 01\ritn 101\ritn 101\ritn 101

TECKENFÖRKLARING

NY ANLÄGGNING

- NYTT VÄGOMRÅDE
- TILLFÄLLIG NYTTJANDERÄTT
- INSKRÄNKT VÄGRÄTT
- FÖRESLAGEN STÄNGD ANSLUTNING (VIT)
- BIOTOPSKYDD
- GC-VÄG INKL. SLÄNT
- OMBYGGD DEL AV VÄG 555
- KANTSTEN
- GCM-STÖD
- GC-RÄCKE
- VÄGRÄCKE
- STÖDMUR
- EFTERGIVLIG POLLARE
- VÄGTRUMMA
- DAGVATTENLEDNING MED KUPOLBRUNN
- VATTENLEDNING
- SPILLVATTENLEDNING
- SPILLVATTENLEDNING(TRYCK)

BEFINTLIGHETER

- BEFINTLIGT VÄGOMRÅDE
- DETALJPLANEGRÄNS(VIT)
- TRAKTGRÄNS(VIT)
- FASTIGHETSGRÄNS(VIT)
- GRÄNS TORVTÄKT
- KÖRBANEKANT
- STÄNGSEL/STAKET/PLANK
- STENMUR
- GRINDSTOLPE, BREVLÅDA
- BUSKE, LÖVTRÄD, BARRTRÄD
- TRUMMA

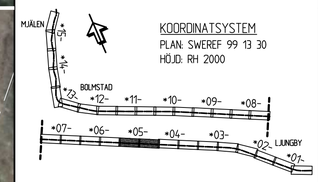

KOORDINATSYSTEM
PLAN: SWEREF 99 13 30
HÖJD: RH 2000

TYP AV PLAN
VÄGPLAN

GRANSKNINGSSTATUS / SYFTE

HANDLINGSTYP
GRANSKNINGSHANDLING

DATUM	LEVERANS / ÄNDRINGS-PM
2020-06-03	

OBJEKT
VÄG 555, GC-VÄG
DELEN HOVDINGE-MJÄLEN

DELOMRÅDE / BANDEL
1 VÄG 555

ANLÄGGNINGSDEL
01 VÄG 555

OBJEKTNUMMER / KM	KONSTRUKTIONSNUMMER
153761	

BESTÄLLARE	LEVERANTÖR
TRAFIKVERKET	SWECO

SKAPAD AV	UPPDRAGSNUMMER
SEBERF	13002521
GODKÄND AV	AVDELNING
SEENIC	

RITNINGSTYP
ILLUSTRATIONSPLAN

TEKNIKOMRÅDE / INNEHÅLL
VÄGUTFORMNING OCH TRAFIK

BESKRIVNING
KM 5/995-6/315
KM 6/315-6/635

SKALA	FORMAT	FÖRVALTNINGSNUMMER
1:500	A1	

RITNINGSNUMMER	BLAD	NÄSTA BLAD	BET
1 01 T 05 05			

Ritning C:\2356\135\v02_Overlamningsdatorn_Ljungby\v00_PL_Ljungby_-_Mjalen\3_Genererande\ac\CADX_-_HPV1_Ritdef_v01160505.dwg Skapat av: Tarstenson, Per 2020-06-02 12:33

MODELLVERSION
MODELLVERSION
MODELLVERSION

TECKENFÖRKLARING

NY ANLÄGGNING

- NYTT VÄGOMRÅDE
- TILLFÄLLIG NYTTJANDERÄTT
- INSKRÄNKT VÄGRÄTT
- FÖRESLAGEN STÄNGD ANSLUTNING (VIT)
- BIOTOPSKYDD
- GC-VÄG INKL. SLÄNT
- OMBYGGD DEL AV VÄG 555
- KANTSTEN
- GCM-STÖD
- GC-RÄCKE
- VÄGRÄCKE
- STÖDMUR
- EFTERGIVLIG POLLARE
- VÄGTRUMMA
- DAGVATTENLEDNING MED KUPOLBRUNN
- VATTENLEDNING
- SPILLVATTENLEDNING
- SPILLVATTENLEDNING(TRYCK)

BEFINTLIGHETER

- BEFINTLIGT VÄGOMRÅDE
- DETALJPLANEGRÄNS(VIT)
- TRAKTGRÄNS(VIT)
- FASTIGHETSGRÄNS(VIT)
- GRÄNS TORVTÄKT
- KÖRBANEKANT
- STÄNGSEL/STAKET/PLANK
- STENMUR
- GRINDSTOLPE, BREVLÅDA
- BUSKE, LÖVTRÄD, BARRTRÄD
- TRUMMA

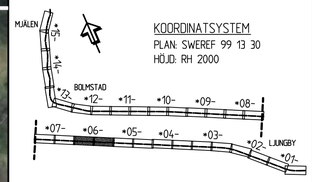

KOORDINATSYSTEM
PLAN: SWEREF 99 13 30
HÖJD: RH 2000

TYP AV PLAN
VÄGPLAN

GRANSKNINGSSTATUS / SYFTE

HANDLINGSTYP
GRANSKNINGSHANDLING

DATUM	LEVERANS / ÄNDRINGS-PM
2020-06-03	

OBJEKT
VÄG 555, GC-VÄG
DELEN HOVDINGE-MJÄLEN

DELOMRÅDE / BANDEL
1 VÄG 555

ANLÄGGNINGSDEL
01 VÄG 555

OBJEKTNUMMER / KM	KONSTRUKTIONSNUMMER
153761	

BESTÄLLARE	LEVERANTÖR
TRAFIKVERKET	SWECO

SKAPAD AV	UPPDRAGSNUMMER
SEBERF	13002521
GODKÄND AV	AVDELNING
SEENIC	

RITNINGSTYP
ILLUSTRATIONSPLAN

TEKNIKOMRÅDE / INNEHÅLL
VÄGUTFORMNING OCH TRAFIK

BESKRIVNING
KM 6/635-6/955
KM 6/955-7/275

SKALA	FORMAT	FÖRVALTNINGSNUMMER
1:500	A1	

RITNINGSNUMMER	BLAD	NÄSTA BLAD	BET
1 01 T 05 06			

Ritning C:\2356\135\ri02_Överlämningsritning_Ljungby-V20_R_Ljungby - Kopia\3_Generalritningar\dgn\CADKL-1ARV1_1RR1dgn 2020-06-02 12:34 Skapat av: Tarsenlarsson

ANGELSTADS-
BJÄRNARYD
1:15

ANGELSTADS-
BJÄRNARYD
1:1D1

ANGELSTADS-
BJÄRNARYD
1:4D1

ING
UTGÅ

STÄNGSEL
FLYTTAS TILL
VÄGOMRÅDESGRÄNS

HÅLLPLATSLÄGE
KVARSTÅR

DEL AV
STENMUR
RIVS

7/600 7/550 7/500 7/450 7/400 7/350 7/300

1:1D1

MJÄLEN

RATARYD
4:7D5

VÄG 555

HÅLLPLATSLÄGE
KVARSTÅR

LJUNGBY

ANGELSTADS-
BJÄRNARYD
1:3D1

ANGELSTADS-
BJÄRNARYD
1:4D1

1:12

ANGELSTADS-
BJÄRNARYD

KONNEKTION RITNING -07b
KONNEKTION RITNING -07a

KONNEKTION RITNING -07a
KONNEKTION RITNING -06b

X=6305700
Y=170550

X=6305600
Y=170600

X=6305500
Y=170650

SKALA 0 10 20 30 40 50 m
1:500

RATARYD
4:7D5

RATARYD
1:4D1

X=6305850
Y=170750

ANSLUTNING
FÖRESLÅS UTGÅ

7/900 7/850 7/800 7/750 7/700 7/650 7/600

MJÄLEN

VÄG 555

LJUNGBY

RATARYD
1:4D1

RATARYD
4:7D5

X=6305750
Y=170810

X=6305750
Y=170650

KONNEKTION RITNING -08a
KONNEKTION RITNING -07b

KONNEKTION RITNING -07b
KONNEKTION RITNING -07a

SKALA 0 10 20 30 40 50 m
1:500

TECKENFÖRKLARING

NY ANLÄGGNING

- NYTT VÄGOMRÅDE
- TILLFÄLLIG NYTTJANDERÄTT
- INSKRÄNKT VÄGRÄTT
- FÖRESLAGEN STÄNGD ANSLUTNING (VIT)
- BIOTOPSKYDD
- GC-VÄG INKL. SLÄNT
- OMBYGGD DEL AV VÄG 555
- KANTSTEN
- GCM-STÖD
- GC-RÄCKE
- VÄGRÄCKE
- STÖDMUR
- EFTERGIVLIG POLLARE
- VÄGTRUMMA
- DAGVATTENLEDNING MED KUPOLBRUNN
- VATTENLEDNING
- SPILLVATTENLEDNING
- SPILLVATTENLEDNING(TRYCK)

BEFINTLIGHETER

- BEFINTLIGT VÄGOMRÅDE
- DETALJPLANEGRÄNS(VIT)
- TRAKTGRÄNS(VIT)
- FASTIGHETSGRÄNS(VIT)
- GRÄNS TORVTÄKT
- KÖRBANEKANT
- STÄNGSEL/STAKET/PLANK
- STENMUR
- GRINDSTOLPE, BREVLÅDA
- BUSKE, LÖVTRÄD, BARRTRÄD
- TRUMMA

MJÄLEN
BOLMSTAD
LJUNGBY

KOORDINATSYSTEM
PLAN: SWEREF 99 13 30
HÖJD: RH 2000

TYP AV PLAN
VÄGPLAN

GRANSKNINGSSTATUS / SYFTE

HANDLINGSTYP
GRANSKNINGSHANDLING

DATUM
2020-06-03

LEVERANS / ÄNDRINGS-PM

OBJEKT
VÄG 555, GC-VÄG
DELEN HOVDINGE-MJÄLEN

DELOMRÅDE / BANDEL
1 VÄG 555

ANLÄGGNINGSDEL
01 VÄG 555

OBJEKTNUMMER / KM
153761

KONSTRUKTIONSNUMMER

BESTÄLLARE
TRAFIKVERKET

LEVERANTÖR
SWECO

SKAPAD AV
SEBERF

UPPDRAGSNUMMER
13002521

GODKÄND AV
SEENIC

AVDELNING

RITNINGSTYP
ILLUSTRATIONSPLAN

TEKNIKOMRÅDE / INNEHÅLL
VÄGUTFORMNING OCH TRAFIK

BESKRIVNING
KM 7/275-7/595
KM 7/595-7/920

SKALA	FORMAT	FÖRVALTNINGSNUMMER		
1:500	A1			
RITNINGSNUMMER		BLAD	NÄSTA BLAD	BET
1 01 T 05 07				

Ritning K:\2756\135\ri\02_Överlämningsritning_Ljungby-VÄG_R_Ljungby - _Ritarn 3_Generalmappen 36_c\ADH_c-ritA1.tblRutin 10116507.dwg Skapat av: Tarsenasson, Per 2020-06-02 12:35

MODELLVX009701 2020-06-02 12:35
MODELLVX009702 2020-06-02 12:35
MODELLVX009703 2020-05-29 13:40
MODELLVX009704 2020-05-29 13:40
MODELLVX009705 2020-05-29 13:40
MODELLVX009706 2020-05-29 13:40
MODELLVX009707 2020-05-29 13:40
MODELLWB25301 2020-05-29 13:40
MODELLWB35301 2020-05-29 13:40
MODELLWB35401 2020-05-29 13:40
MODELLWB35501 2020-05-29 13:40
MODELLVX009708 2020-04-27 11:26
MODELLVX009709 2020-04-27 11:26
MODELLVX009710 2020-06-01 10:03
MODELLVX009711 2020-06-01 10:03
MODELLVX009712 2020-06-01 11:36
MODELLVX009713 2020-06-01 09:23
MODELLVX009714 2020-06-01 09:23
MODELLVX009715 2020-06-02 07:39
MODELLVX009716 2020-06-02 07:39
MODELLVX009717 2019-12-06 14:22
MODELLWB35501 2019-12-06 14:22
MODELLVX009718 2019-12-06 14:22
MODELLVX009719 2019-12-06 14:22
TECKENFÖRKLARING

NY ANLÄGGNING

- NYTT VÄGOMRÅDE
- TILLFÄLLIG NYTTJANDERÄTT
- INSKRÄNKT VÄGRÄTT
- FÖRESLAGEN STÄNGD ANSLUTNING (VIT)
- BIOTOPSKYDD
- GC-VÄG INKL. SLÄNT
- OMBYGGD DEL AV VÄG 555
- KANTSTEN
- GCM-STÖD
- GC-RÄCKE
- VÄGRÄCKE
- STÖDMUR
- EFTERGIVLIG POLLARE
- VÄGTRUMMA
- DAGVATTENLEDNING MED KUPOLBRUNN
- VATTENLEDNING
- SPILLVATTENLEDNING
- SPILLVATTENLEDNING(TRYCK)

BEFINTLIGHETER

- BEFINTLIGT VÄGOMRÅDE
- DETALJPLANEGRÄNS(VIT)
- TRAKTGRÄNS(VIT)
- FASTIGHETSGRÄNS(VIT)
- GRÄNS TORVTÄKT
- KÖRBANEKANT
- STÄNGSEL/STAKET/PLANK
- STENMUR
- GRINDSTOLPE, BREVLÅDA
- BUSKE, LÖVTRÄD, BARRTRÄD
- TRUMMA

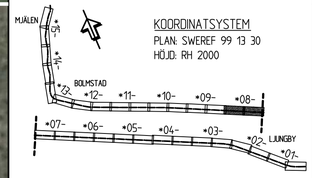

KOORDINATSYSTEM
PLAN: SWEREF 99 13 30
HÖJD: RH 2000

TYP AV PLAN
VÄGPLAN

GRANSKNINGSSTATUS / SYFTE

HANDLINGSTYP
GRANSKNINGSHANDLING

DATUM	LEVERANS / ÄNDRINGS-PM
2020-06-03	

OBJEKT
VÄG 555, GC-VÄG
DELEN HOVDINGE-MJÄLEN

DELOMRÅDE / BANDEL
1 VÄG 555

ANLÄGGNINGSDEL
01 VÄG 555

OBJEKTNUMMER / KM	KONSTRUKTIONSNUMMER
153761	

BESTÄLLARE	LEVERANTÖR
TRAFIKVERKET	SWECO

SKAPAD AV	UPPDRAGSNUMMER
SEBERF	13002521
GODKÄND AV	AVDELNING
SEENIC	

RITNINGSTYP
ILLUSTRATIONSPLAN

TEKNIKOMRÅDE / INNEHÅLL
VÄGUTFORMNING OCH TRAFIK

BESKRIVNING
KM 7/920-8/230
KM 8/230-8/540

SKALA	FORMAT	FÖRVALTNINGSNUMMER
1:500	A1	

RITNINGSNUMMER	BLAD	NÄSTA BLAD	BET
1 01 T 05 08			

Ritning K:\2756\135\ritn\02_Överlämningsritning_Ljungby\V555_PL_Ljungby_-_Mjälen\3_Generalmaterial\dgn\GA01_-_PLAN_1_Ritställe 1\1\1\

RATARYD
1421

RATARYD
7224

ANSLUTNING
FÖRESLÅS UTGÅ

8/850 8/800 8/750 8/700 8/650 8/600 8/550

VÄG 555

MJÄLEN

LJUNGBY

KONNEKTION RITNING -09b
KONNEKTION RITNING -09a

KONNEKTION RITNING -09a
KONNEKTION RITNING -08b

SKALA 0 10 20 30 40 50 m
1:500

RATARYD
1421

RATARYD
7224

ANSLUTNING
FÖRESLÅS UTGÅ

ANSLUTNING
FÖRESLÅS UTGÅ

9/150 9/100 9/050 9/000 8/950 8/900 8/850

VÄG 555

MJÄLEN

LJUNGBY

KONNEKTION RITNING -10a
KONNEKTION RITNING -09b

KONNEKTION RITNING -09b
KONNEKTION RITNING -09a

RATARYD
1421

SKALA 0 10 20 30 40 50 m
1:500

TECKENFÖRKLARING

NY ANLÄGGNING

- NYTT VÄGOMRÅDE
- TILLFÄLLIG NYTTJANDERÄTT
- INSKRÄNKT VÄGRÄTT
- FÖRESLAGEN STÄNGD ANSLUTNING (VIT)
- BIOTOPSKYDD
- GC-VÄG INKL. SLÄNT
- OMBYGGD DEL AV VÄG 555
- KANTSTEN
- GCM-STÖD
- GC-RÄCKE
- VÄGRÄCKE
- STÖDMUR
- EFTERGIVLIG POLLARE
- VÄGTRUMMA
- DAGVATTENLEDNING MED KUPOLBRUNN
- VATTENLEDNING
- SPILLVATTENLEDNING
- SPILLVATTENLEDNING(TRYCK)

BEFINTLIGHETER

- BEFINTLIGT VÄGOMRÅDE
- DETALJPLANEGRÄNS(VIT)
- TRAKTGRÄNS(VIT)
- FASTIGHETSGRÄNS(VIT)
- GRÄNS TORVTÄKT
- KÖRBANEKANT
- STÄNGSEL/STAKET/PLANK
- STENMUR
- GRINDSTOLPE, BREVLÅDA
- BUSKE, LÖVTRÄD, BARRTRÄD
- TRUMMA

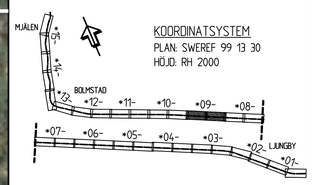

KOORDINATSYSTEM
PLAN: SWEREF 99 13 30
HÖJD: RH 2000

TYP AV PLAN
VÄGPLAN

GRANSKNINGSSTATUS / SYFTE

HANDLINGSTYP
GRANSKNINGSHANDLING

DATUM
2020-06-03

LEVERANS / ÄNDRINGS-PM

OBJEKT
VÄG 555, GC-VÄG
DELEN HOVDINGE-MJÄLEN

DELOMRÅDE / BANDEL
1 VÄG 555

ANLÄGGNINGSDEL
01 VÄG 555

OBJEKTNUMMER / KM
153761

KONSTRUKTIONSNUMMER

BESTÄLLARE
TRAFIKVERKET

LEVERANTÖR
SWECO

SKAPAD AV
SEBERF

UPPDRAGSNUMMER
13002521

GODKÄND AV
SEENIC

AVDELNING

RITNINGSTYP
ILLUSTRATIONSPLAN

TEKNIKOMRÅDE / INNEHÅLL
VÄGUTFORMNING OCH TRAFIK

BESKRIVNING
KM 8/540-8/860
KM 8/860-9/170

SKALA
1:500

FORMAT
A1

FÖRVALTNINGSNUMMER

RITNINGSNUMMER
1 01 T 05 09

BLAD

NÄSTA BLAD

BET

Ritning C:\2156\135\ritn\02_Overlämningsritning_Ljungby-VÄG_PL_Ljungby_-_Hjulen.3_Generalmarkmodell.dgn, C:\ADH\...\ritn\1 Ritblad 1(1)1(1)1(1)

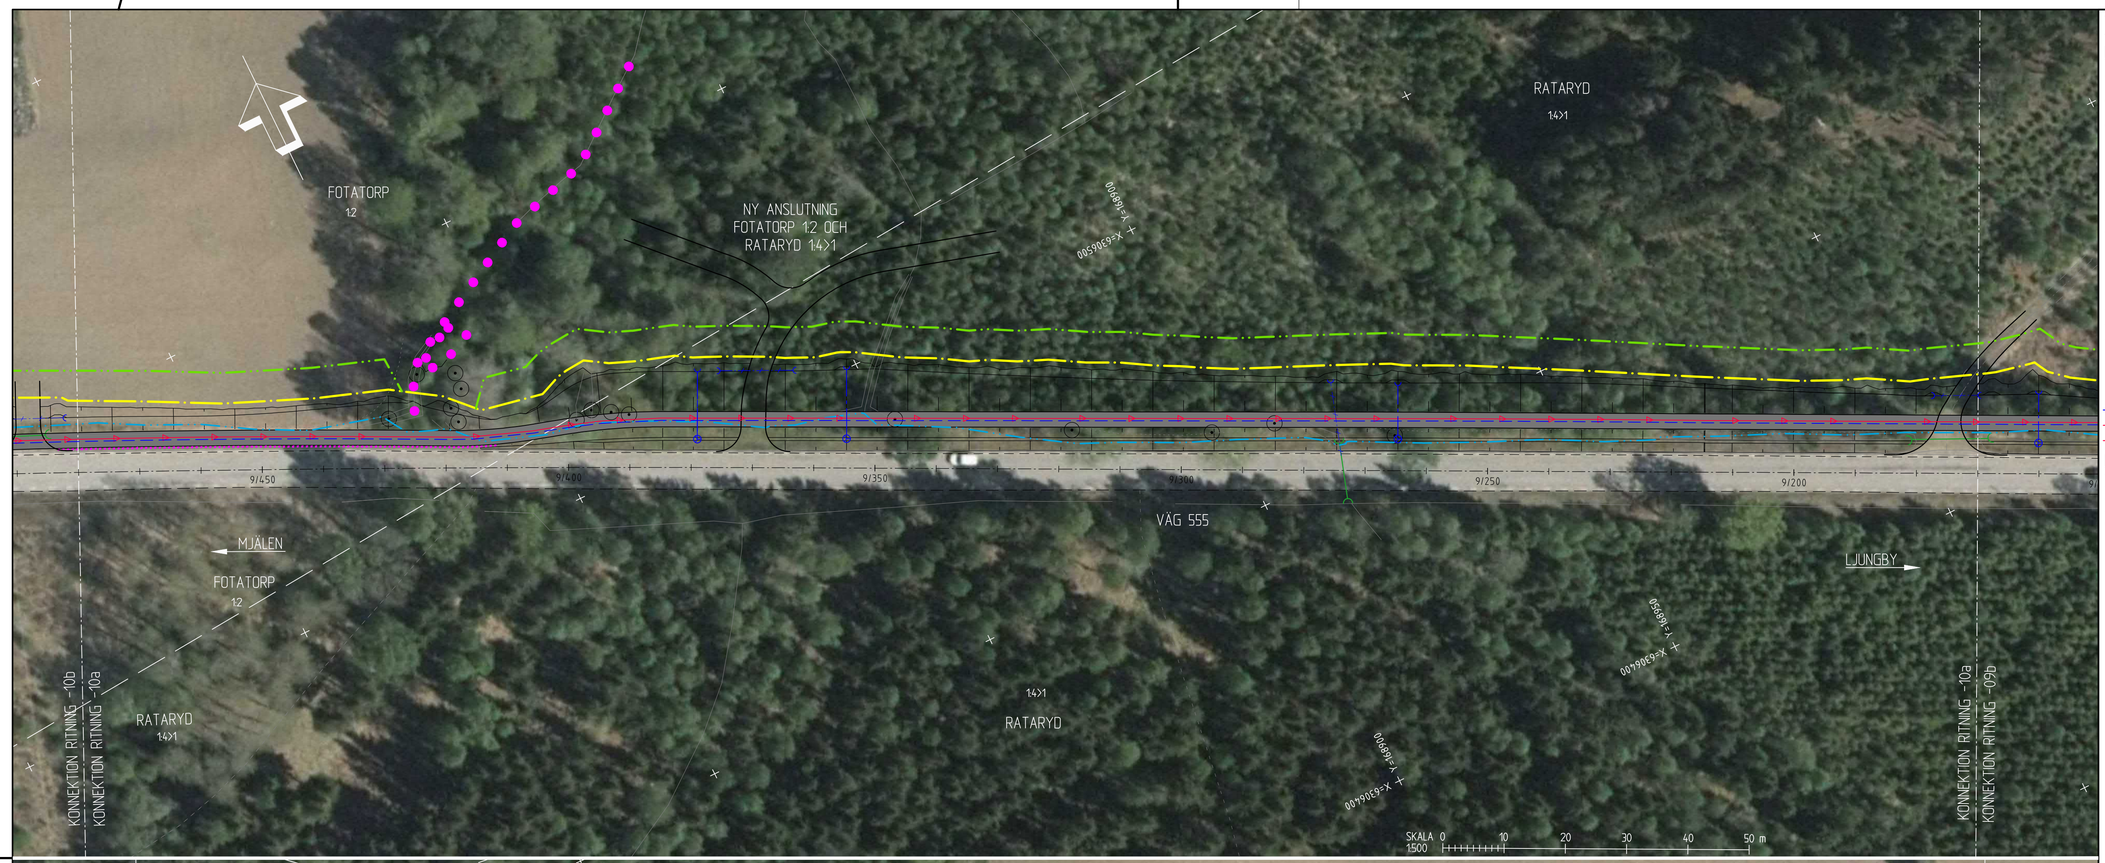

TECKENFÖRKLARING

NY ANLÄGGNING

- NYTT VÄGOMRÅDE
- TILLFÄLLIG NYTTJANDERÄTT
- INSKRÄNKT VÄGRÄTT
- FÖRESLAGEN STÄNGD ANSLUTNING (VIT)
- BIOTOPSKYDD
- GC-VÄG INKL. SLÄNT
- OMBYGGD DEL AV VÄG 555
- KANTSTEN
- GCM-STÖD
- GC-RÄCKE
- VÄGRÄCKE
- STÖDMUR
- EFTERGIVLIG POLLARE
- VÄGTRUMMA
- DAGVATTENLEDNING MED KUPOLBRUNN
- VATTENLEDNING
- SPILLVATTENLEDNING
- SPILLVATTENLEDNING(TRYCK)

BEFINTLIGHETER

- BEFINTLIGT VÄGOMRÅDE
- DETALJPLANEGRÄNS(VIT)
- TRAKTGRÄNS(VIT)
- FASTIGHETSGRÄNS(VIT)
- GRÄNS TORVTÄKT
- KÖRBANEKANT
- STÄNGSEL/STAKET/PLANK
- STENMUR
- GRINDSTOLPE, BREVLÅDA
- BUSKE, LÖVTRÄD, BARRTRÄD
- TRUMMA

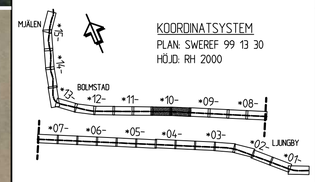

KOORDINATSYSTEM
PLAN: SWEREF 99 13 30
HÖJD: RH 2000

TYP AV PLAN
VÄGPLAN

GRANSKNINGSSTATUS / SYFTE

HANDLINGSTYP
GRANSKNINGSHANDLING

DATUM	LEVERANS / ÄNDRINGS-PM
2020-06-03	

OBJEKT
VÄG 555, GC-VÄG
DELEN HOVDINGE-MJÄLEN

DELOMRÅDE / BANDEL
1 VÄG 555

ANLÄGGNINGSDEL
01 VÄG 555

OBJEKTNUMMER / KM	KONSTRUKTIONSNUMMER
153761	

BESTÄLLARE	LEVERANTÖR
TRAFIKVERKET	SWECO

SKAPAD AV	UPPDRAGSNUMMER
SEBERF	13002521
GODKÄND AV	AVDELNING
SEENIC	

RITNINGSTYP
ILLUSTRATIONSPLAN

TEKNIKOMRÅDE / INNEHÅLL
VÄGUTFORMNING OCH TRAFIK

BESKRIVNING
KM 9/170-9/480
KM 9/480-9/780

SKALA	FORMAT	FÖRVALTNINGSNUMMER
1:500	A1	

RITNINGSNUMMER	BLAD	NÄSTA BLAD	BET
1 01 T 05 10			

Ritning K:\2756\135\ritn\02_Overlämningshandling_Ljungby-VÄG_PL_Ljungby_-_Mjalen\3_Generalmaterial\e_CAD\1_ritn\1 Ritblad 1\01T05101.dwg Skapat av: Torstensson, Per 2020-06-02 12:38

FOTATORP
15:1

FOTATORP
1:10:2

FOTATORP
1:10:1

FOTATORP
12

FOTATORP
15:1

ANSLUTNING
FÖRESLÅS UTGÅ

BEFINTLIG MUR FÖRESLÅS
ERSÄTTAS MED NY
SE RITNING
132T0404

HÅLLPLATSLÄGE
KVARSTÅR

Y=6306750
X=1685510

10/100
10/050
10/000
9/950
9/900
9/850
9/800

VÄG 555

LJUNGBY

MJÄLEN

HÅLLPLATSLÄGE
KVARSTÅR

15:1

FOTATORP
1:12

FOTATORP
12

Y=6306650
X=1685440

KONNEKTION RITNING -11b
KONNEKTION RITNING -11a

KONNEKTION RITNING -11a
KONNEKTION RITNING -10b

1:12

Y=6306650
X=1685510

SKALA 0 10 20 30 40 50 m
1:500

BOLMSTAD
6:4

FOTATORP
12

FOTATORP
15:1

Y=6306900
X=1685350

NY ANSLUTNING
FOTATORP 1:2

ANSLUTNING
FÖRESLÅS UTGÅ

ANSLUTNING
FÖRESLÅS UTGÅ

10/400
10/350
10/300
10/250
10/200
10/150
10/100

5:14

MJÄLEN

VÄG 555

Y=6306900
X=1684100

LJUNGBY

15:1

BOLMSTAD
6:4

FOTATORP
12

FOTATORP
1:9

Y=6306900
X=1684250

KONNEKTION RITNING -12a
KONNEKTION RITNING -11b

KONNEKTION RITNING -11b
KONNEKTION RITNING -11a

1:12

SKALA 0 10 20 30 40 50 m
1:500

TECKENFÖRKLARING

NY ANLÄGGNING

- NYTT VÄGOMRÅDE
- TILLFÄLLIG NYTTJANDERÄTT
- INSKRÄNKT VÄGRÄTT
- FÖRESLAGEN STÄNGD ANSLUTNING (VIT)
- BIOTOPSKYDD
- GC-VÄG INKL. SLÄNT
- OMBYGGD DEL AV VÄG 555
- KANTSTEN
- GCM-STÖD
- GC-RÄCKE
- VÄGRÄCKE
- STÖDMUR
- EFTERGIVLIG POLLARE
- VÄGTRUMMA
- DAGVATTENLEDNING MED KUPOLBRUNN
- VATTENLEDNING
- SPILLVATTENLEDNING
- SPILLVATTENLEDNING(TRYCK)

BEFINTLGHETER

- BEFINTLIGT VÄGOMRÅDE
- DETALJPLANEGRÄNS(VIT)
- TRAKTGRÄNS(VIT)
- FASTIGHETSGRÄNS(VIT)
- GRÄNS TORVTÄKT
- KÖRBANEKANT
- STÄNGSEL/STAKET/PLANK
- STENMUR
- GRINDSTOLPE, BREVLÅDA
- BUSKE, LÖVTRÄD, BARRTRÄD
- TRUMMA

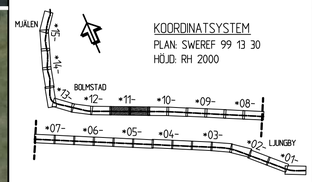

KOORDINATSYSTEM
PLAN: SWEREF 99 13 30
HÖJD: RH 2000

TYP AV PLAN
VÄGPLAN

GRANSKNINGSSTATUS / SYFTE

HANDLINGSTYP
GRANSKNINGSHANDLING

DATUM	LEVERANS / ÄNDRINGS-PM
2020-06-03	

OBJEKT
VÄG 555, GC-VÄG
DELEN HOVDINGE-MJÄLEN

DELOMRÅDE / BANDEL
1 VÄG 555

ANLÄGGNINGSDEL
01 VÄG 555

OBJEKTNUMMER / KM	KONSTRUKTIONSNUMMER
153761	

BESTÄLLARE: TRAFIKVERKET
LEVERANTÖR: SWECO

SKAPAD AV	UPPDRAGSNUMMER
SEBERF	13002521
GODKÄND AV	AVDELNING
SEENIC	

RITNINGSTYP
ILLUSTRATIONSPLAN

TEKNIKOMRÅDE / INNEHÅLL
VÄGUTFORMNING OCH TRAFIK

BESKRIVNING
KM 9/780-10/090
KM 10/090-10/410

SKALA	FORMAT	FÖRVALTNINGSNUMMER
1:500	A1	

RITNINGSNUMMER	BLAD	NÄSTA BLAD	BET
1 01 T 05 11			

Ritning: C:\2556\135\v02\Överlämningsdatorn_Ljungby-VÄG_PL Ljungby - Mjälen 3_beredningsmodell.dgn, C:\ADH\...\PL-VY-11.tif(Bladet 01\T05\11.dwg Skapad av: tjerssonsm, Fre 2020-06-02 12:39

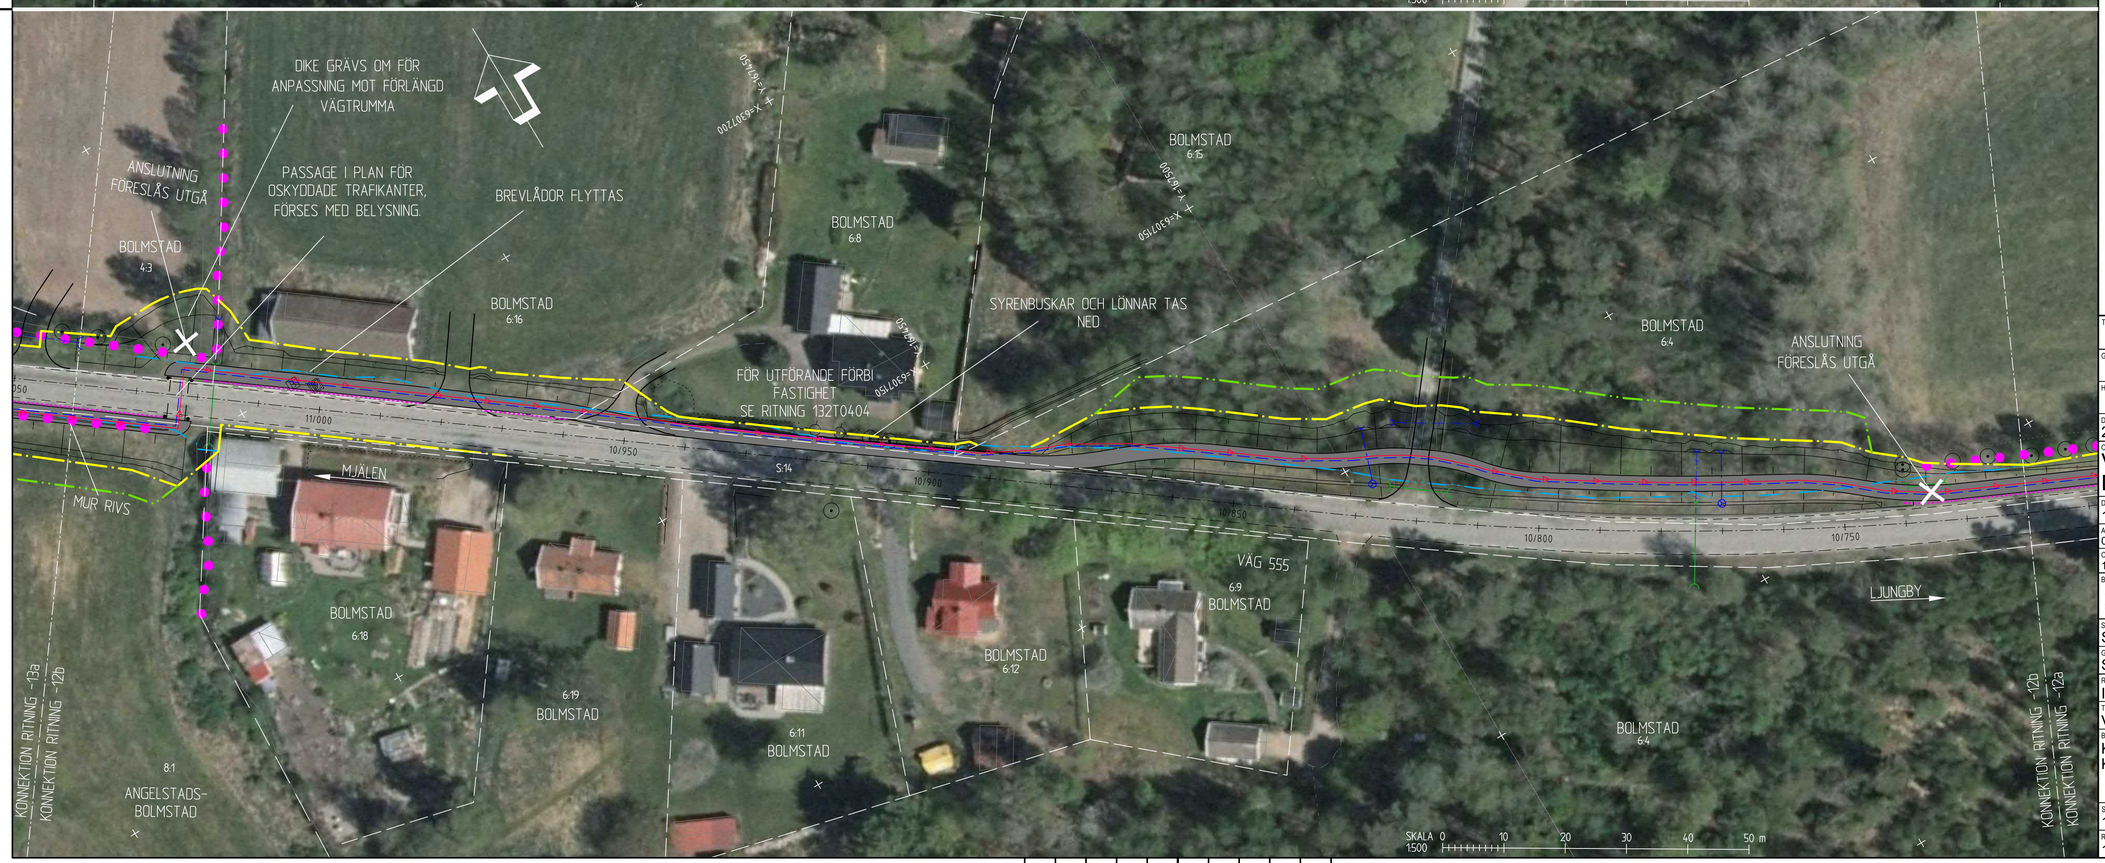

TECKENFÖRKLARING

NY ANLÄGGNING

- NYTT VÄGOMRÅDE
- TILLFÄLLIG NYTTJANDERÄTT
- INSKRÄNKT VÄGRÄTT
- FÖRESLAGEN STÄNGD ANSLUTNING (VIT)
- BIOTOPSKYDD
- GC-VÄG INKL. SLÄNT
- OMBYGGD DEL AV VÄG 555
- KANTSTEN
- GCM-STÖD
- GC-RÄCKE
- VÄGRÄCKE
- STÖDMUR
- EFTERGIVLIG POLLARE
- VÄGTRUMMA
- DAGVATTENLEDNING MED KUPOLBRUNN
- VATTENLEDNING
- SPILLVATTENLEDNING
- SPILLVATTENLEDNING(TRYCK)

BEFINTLIGHETER

- BEFINTLIGT VÄGOMRÅDE
- DETALJPLANEGRÄNS(VIT)
- TRAKTGRÄNS(VIT)
- FASTIGHETSGRÄNS(VIT)
- GRÄNS TORVTÄKT
- KÖRBANEKANT
- STÄNGSEL/STAKET/PLANK
- STENMUR
- GRINDSTOLPE, BREVLÅDA
- BUSKE, LÖVTRÄD, BARRTRÄD
- TRUMMA

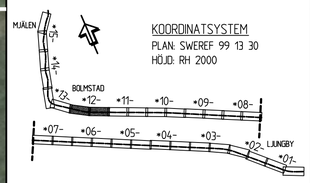

KOORDINATSYSTEM
PLAN: SWEREF 99 13 30
HÖJD: RH 2000

TYP AV PLAN
VÄGPLAN

GRANSKNINGSSTATUS / SYFTE

HANDLINGSTYP
GRANSKNINGSHANDLING

DATUM	LEVERANS / ÄNDRINGS-PM
2020-06-03	

OBJEKT
VÄG 555, GC-VÄG
DELEN HOVDINGE-MJÄLEN

DELOMRÅDE / BANDEL
1 VÄG 555

ANLÄGGNINGSDEL
01 VÄG 555

OBJEKTNUMMER / KM	KONSTRUKTIONSNUMMER
153761	

BESTÄLLARE	LEVERANTÖR
TRAFIKVERKET	SWECO

SKAPAD AV	UPPDRAGSNUMMER
SEBERF	13002521
GODKÄND AV	AVDELNING
SEENIC	

RITNINGSTYP
ILLUSTRATIONSPLAN

TEKNIKOMRÅDE / INNEHÅLL
VÄGUTFORMNING OCH TRAFIK

BESKRIVNING
KM 10/410-10/720
KM 10/720-11/040

SKALA	FORMAT	FÖRVALTNINGSNUMMER
1:500	A1	

RITNINGSNUMMER	BLAD	NÄSTA BLAD	BET
1 01 T 05 12			

Ritning C:\2556\135\ritn\02_Ovrentreprenad\mj_Ljungby-VÄG_PL_Ljungby_-_Hoken\3_Genererande bk-CAD\1_1-PLAN\1 Ritblad\1011505.dwg Skapad av: Tarstensson, Per 2020-06-02 12:40

TECKENFÖRKLARING

NY ANLÄGGNING

- NYTT VÄGOMRÅDE
- TILLFÄLLIG NYTTJANDERÄTT
- INSKRÄNKT VÄGRÄTT
- FÖRESLAGEN STÄNGD ANSLUTNING (VIT)
- BIOTOPSKYDD
- GC-VÄG INKL. SLÄNT
- OMBYGGD DEL AV VÄG 555
- KANTSTEN
- GCM-STÖD
- GC-RÄCKE
- VÄGRÄCKE
- STÖDMUR
- EFTERGIVLIG POLLARE
- VÄGTRUMMA
- DAGVATTENLEDNING MED KUPOLBRUNN
- VATTENLEDNING
- SPILLVATTENLEDNING
- SPILLVATTENLEDNING(TRYCK)

BEFINTLIGHETER

- BEFINTLIGT VÄGOMRÅDE
- DETALJPLANEGRÄNS(VIT)
- TRAKTGRÄNS(VIT)
- FASTIGHETSGRÄNS(VIT)
- GRÄNS TORVTÄKT
- KÖRBANEKANT
- STÄNGSEL/STAKET/PLANK
- STENMUR
- GRINDSTOLPE, BREVLÅDA
- BUSKE, LÖVTRÄD, BARRTRÄD
- TRUMMA

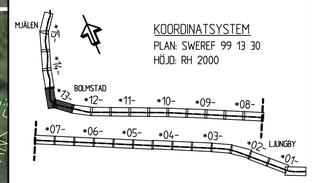

KOORDINATSYSTEM
PLAN: SWEREF 99 13 30
HÖJD: RH 2000

TYP AV PLAN
VÄGPLAN

GRANSKNINGSSTATUS / SYFTE

HANDLINGSTYP
GRANSKNINGSHANDLING

DATUM
2020-06-03

LEVERANS / ÄNDRINGS-PM

OBJEKT
VÄG 555, GC-VÄG
DELEN HOVDINGE-MJÄLEN

DELOMRÅDE / BANDEL
1 VÄG 555

ANLÄGGNINGSDEL
01 VÄG 555

OBJEKTNUMMER / KM
153761

KONSTRUKTIONSNUMMER

BESTÄLLARE
TRAFIKVERKET

LEVERANTÖR
SWECO

SKAPAD AV
SEBERF

UPPDRAGSNUMMER
13002521

GODKÄND AV
SEENIC

AVDELNING

RITNINGSTYP
ILLUSTRATIONSPLAN

TEKNIKOMRÅDE / INNEHÅLL
VÄGUTFORMNING OCH TRAFIK

BESKRIVNING
KM 11/040-11/340
KM 11/340-11/620

SKALA
1:500

FORMAT
A1

FÖRVALTNINGSNUMMER

RITNINGSNUMMER
1 01 T 05 13

BLAD

NÄSTA BLAD

BET

Ritning: P:\2766\155402\Delentreprenad\Ljungby\400_Ritningar\Ljungby_T-PM-01.dwg Skapad av: tjorsmeson, Fre 2020-06-05 12:41

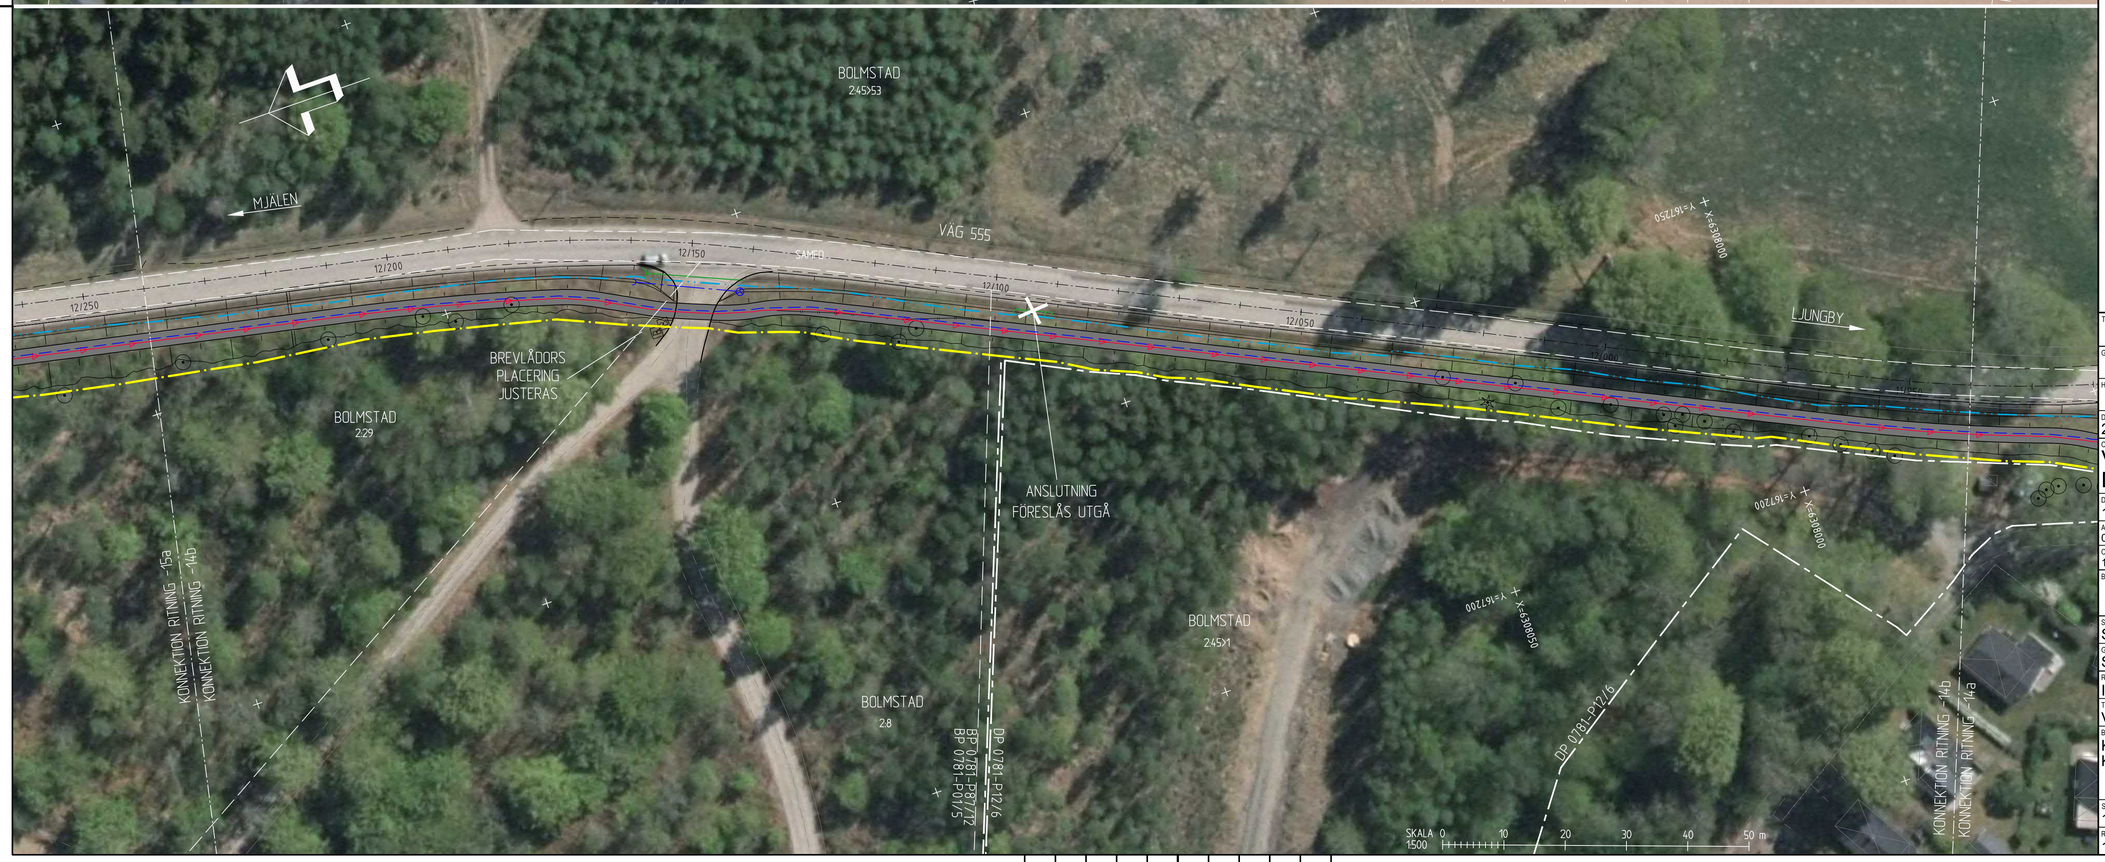

TECKENFÖRKLARING

NY ANLÄGGNING

- NYTT VÄGOMRÅDE
- TILLFÄLLIG NYTTJANDERÄTT
- INSKRÄNKT VÄGRÄTT
- FÖRESLAGEN STÄNGD ANSLUTNING (VIT)
- BIOTOPSKYDD
- GC-VÄG INKL. SLÄNT
- OMBYGGD DEL AV VÄG 555
- KANTSTEN
- GCM-STÖD
- GC-RÄCKE
- VÄGRÄCKE
- STÖDMUR
- EFTERGIVLIG POLLARE
- VÄGTRUMMA
- DAGVATTENLEDNING MED KUPOLBRUNN
- VATTENLEDNING
- SPILLVATTENLEDNING
- SPILLVATTENLEDNING(TRYCK)

BEFINTLIGHETER

- BEFINTLIGT VÄGOMRÅDE
- DETALJPLANEGRÄNS(VIT)
- TRAKTGRÄNS(VIT)
- FASTIGHETSGRÄNS(VIT)
- GRÄNS TORVTÄKT
- KÖRBANEKANT
- STÄNGSEL/STAKET/PLANK
- STENMUR
- GRINDSTOLPE, BREVLÅDA
- BUSKE, LÖVTRÄD, BARRTRÄD
- TRUMMA

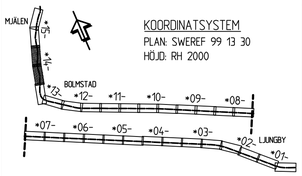

KOORDINATSYSTEM
PLAN: SWEREF 99 13 30
HÖJD: RH 2000

TYP AV PLAN
VÄGPLAN

GRANSKNINGSSTATUS / SYFTE

HANDLINGSTYP
GRANSKNINGSHANDLING

DATUM
2020-06-03

LEVERANS / ÄNDRINGS-PM

OBJEKT
VÄG 555, GC-VÄG
DELEN HOVDINGE-MJÄLEN

DELOMRÅDE / BANDEL
1 VÄG 555

ANLÄGGNINGSDEL
01 VÄG 555

OBJEKTNUMMER / KM
153761

KONSTRUKTIONSNUMMER

BESTÄLLARE
TRAFIKVERKET

LEVERANTÖR
SWECO

SKAPAD AV
SEBERF

UPPDRAGSNUMMER
13002521

GODKÄND AV
SEENIC

AVDELNING

RITNINGSTYP
ILLUSTRATIONSPLAN

TEKNIKOMRÅDE / INNEHÅLL
VÄGUTFORMNING OCH TRAFIK

BESKRIVNING
KM 11/620-11/940
KM 11/940-12/240

SKALA
1:500

FORMAT
A1

FÖRVALTNINGSNUMMER

RITNINGSNUMMER
1 01 T 05 14

BLAD

NÄSTA BLAD

BET

MODELLVERSION
2020-04-29 13:39 MODELLVERSION 201
2020-06-02 11:31 MODELLVERSION 203
2020-06-02 12:42 MODELLVERSION 204
2020-05-27 16:41 MODELLVERSION 202
2019-12-20 14:22 MODELLVERSION 201
2020-04-15 10:59 MODELLVERSION 202
2020-04-15 10:59 MODELLVERSION 201
2020-04-15 13:16 MODELLVERSION 202
2020-04-15 13:16 MODELLVERSION 201
2019-12-06 14:23 MODELLVERSION 201
2020-04-07 11:54 MODELLVERSION 202
2020-06-02 12:42 MODELLVERSION 204
2020-06-02 10:03 MODELLVERSION 203
2020-06-02 12:42 MODELLVERSION 204
2020-06-01 11:53 MODELLVERSION 202
2020-06-01 07:23 MODELLVERSION 203
2020-06-01 07:23 MODELLVERSION 202
2020-06-02 10:32 MODELLVERSION 203
MODELLVERSION 202
MODELLVERSION 203
MODELLVERSION 202
MODELLVERSION 203
MODELLVERSION 202
MODELLVERSION 203
MODELLVERSION 201

Ritning: O:\2766\15\401\Overtromplatsmtg_Ljungby\400_Pl_Ljungby_-_Mjalen\3_Generella anpassningar\401_-_14-V1-1Bridge\1015514.dwg Skapad av: tjorsson, Fre 2020-06-02 12:42

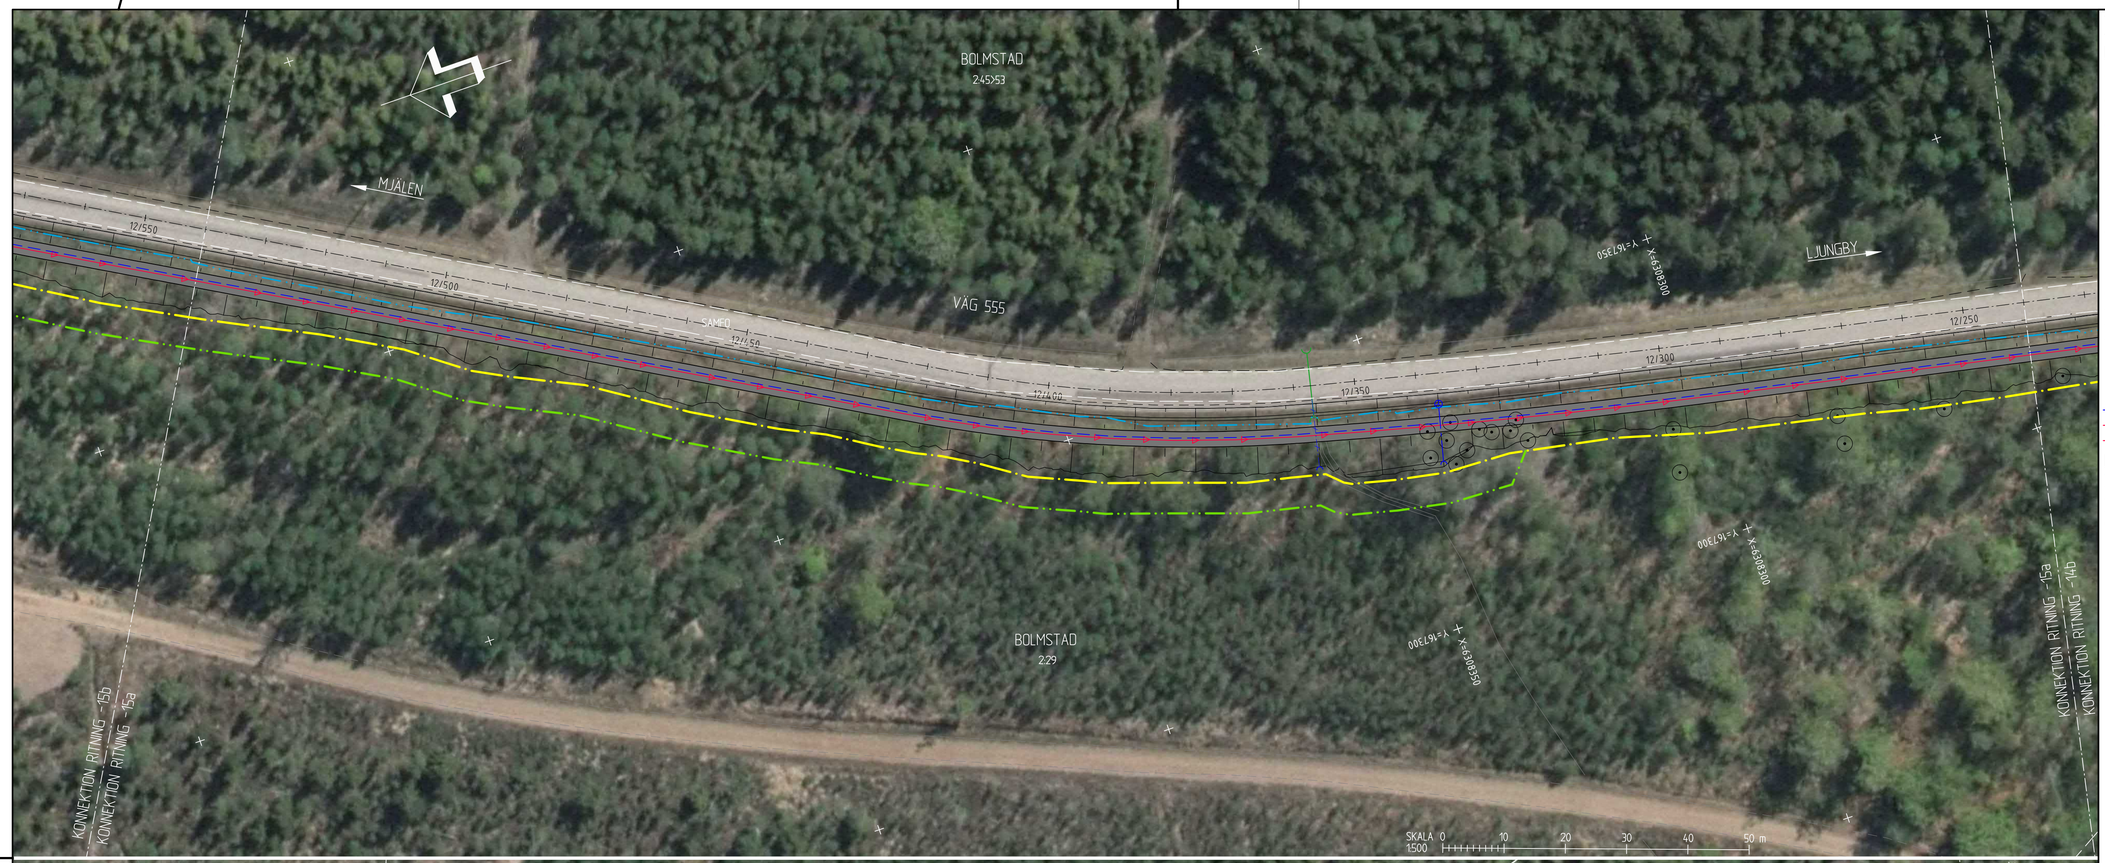

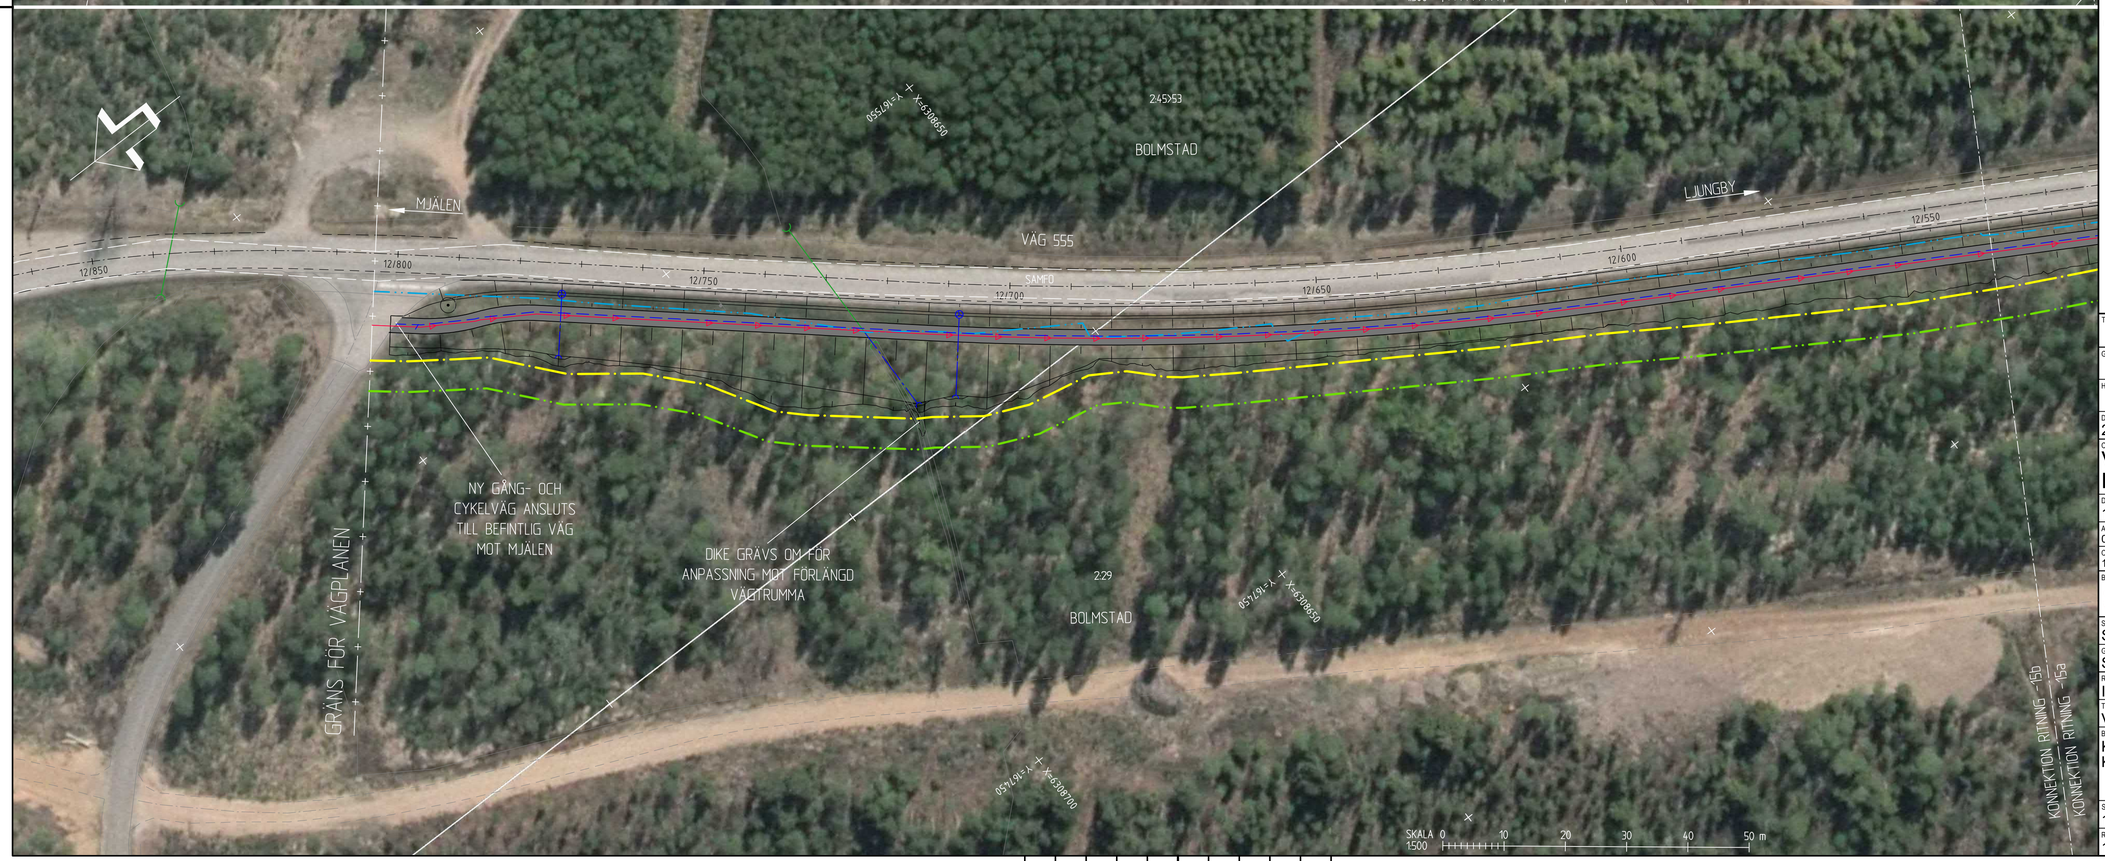

TECKENFÖRKLARING

NY ANLÄGGNING

- NYTT VÄGOMRÅDE
- TILLFÄLLIG NYTTJANDERÄTT
- INSKRÄNKT VÄGRÄTT
- FÖRESLAGEN STÄNGD ANSLUTNING (VIT)
- BIOTOPSKYDD
- GC-VÄG INKL. SLÄNT
- OMBYGGD DEL AV VÄG 555
- KANTSTEN
- GCM-STÖD
- GC-RÄCKE
- VÄGRÄCKE
- STÖDMUR
- EFTERGIVLIG POLLARE
- VÄGTRUMMA
- DAGVATTENLEDNING MED KUPOLBRUNN
- VATTENLEDNING
- SPILLVATTENLEDNING
- SPILLVATTENLEDNING(TRYCK)

BEFINTLIGHETER

- BEFINTLIGT VÄGOMRÅDE
- DETALJPLANEGRÄNS(VIT)
- TRAKTGRÄNS(VIT)
- FASTIGHETSGRÄNS(VIT)
- GRÄNS TORVTÄKT
- KÖRBANEKANT
- STÄNGSEL/STAKET/PLANK
- STENMUR
- GRINDSTOLPE, BREVLÅDA
- BUSKE, LÖVTRÄD, BARRTRÄD
- TRUMMA

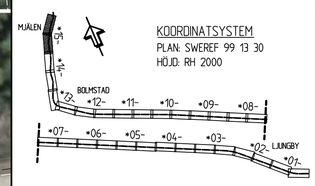

KOORDINATSYSTEM
PLAN: SWEREF 99 13 30
HÖJD: RH 2000

TYP AV PLAN
VÄGPLAN

GRANSKNINGSSTATUS / SYFTE

HANDLINGSTYP
GRANSKNINGSHANDLING

DATUM	LEVERANS / ÄNDRINGS-PM
2020-06-03	

OBJEKT
VÄG 555, GC-VÄG
DELEN HOVDINGE-MJÄLEN

DELOMRÅDE / BANDEL
1 VÄG 555

ANLÄGGNINGSDEL
01 VÄG 555

OBJEKTNUMMER / KM	KONSTRUKTIONSNUMMER
153761	

BESTÄLLARE	LEVERANTÖR
TRAFIKVERKET	SWECO

SKAPAD AV	UPPDRAGSNUMMER
SEBERF	13002521
GODKÄND AV	AVDELNING
SEENIC	

RITNINGSTYP
ILLUSTRATIONSPLAN

TEKNIKOMRÅDE / INNEHÅLL
VÄGUTFORMNING OCH TRAFIK

BESKRIVNING
KM 12/240-12/540
KM 12/540-12/804

SKALA	FORMAT	FÖRVALTNINGSNUMMER
1:500	A1	

RITNINGSNUMMER	BLAD	NÄSTA BLAD	BET
1 01 T 05 15			

Ritning: K:\2756\135\ritn\02_Overlämnandehandling_Ljungby\A00_PL_Ljungby_-_Hjulsta\3_Generalområde\36_GADK_-_PA\1_Ritfiler\01\1015.dwg Skapad av: Tranströmson, Per 2020-06-02 12:43