UTFÖRANDE MED SKILJEREMSA - SKÄRNING

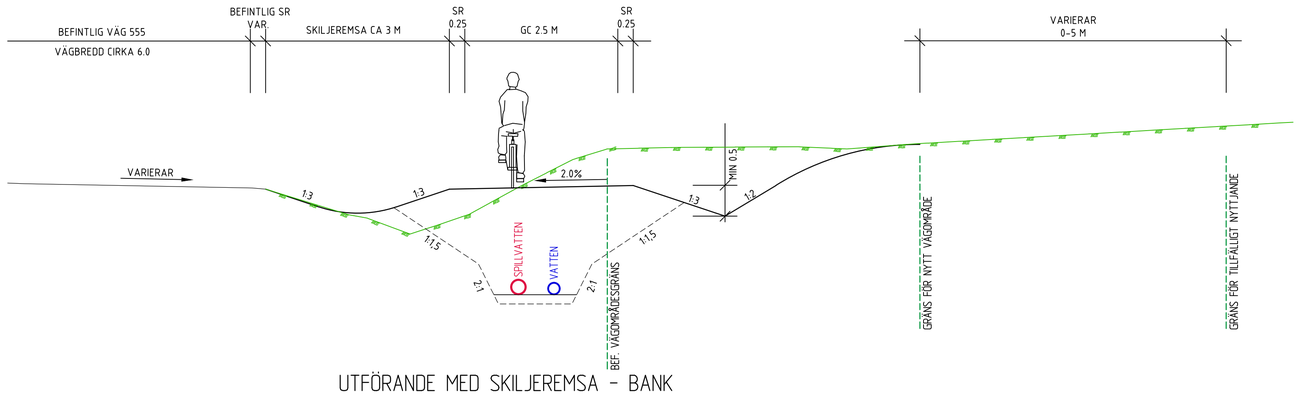

UTFÖRANDE MED SKILJEREMSA - BANK

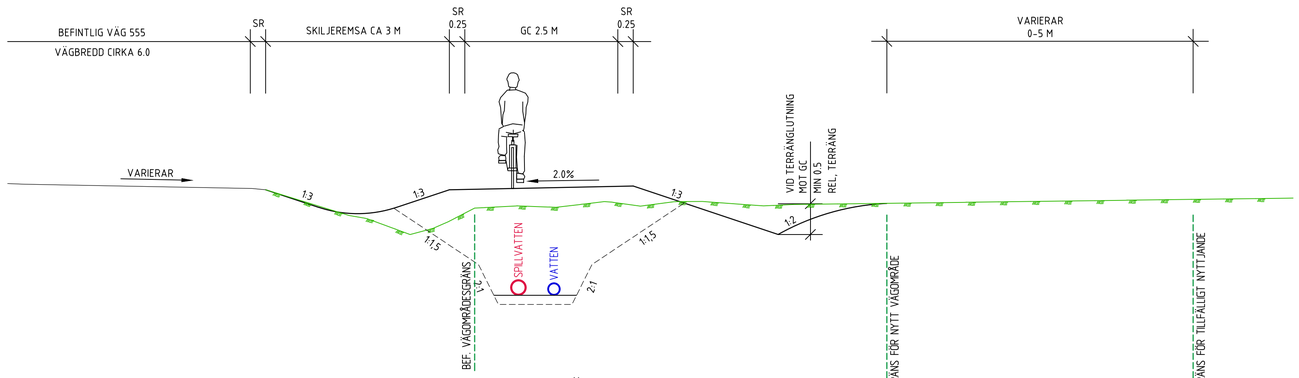

FRILIGGANDE GC - SKÄRNING

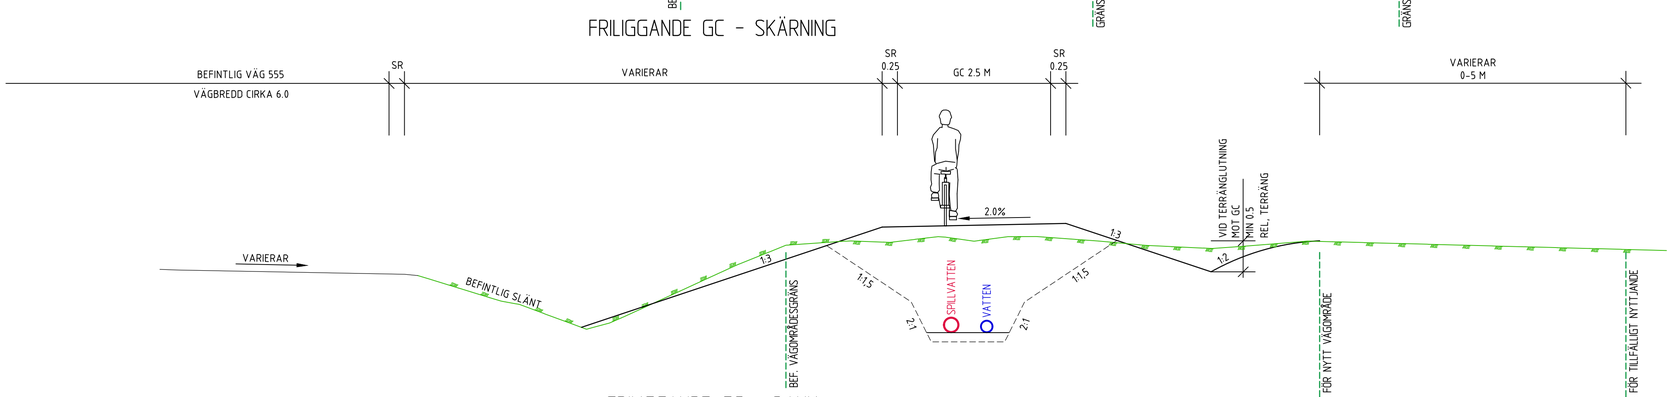

FRILIGGANDE GC - BANK

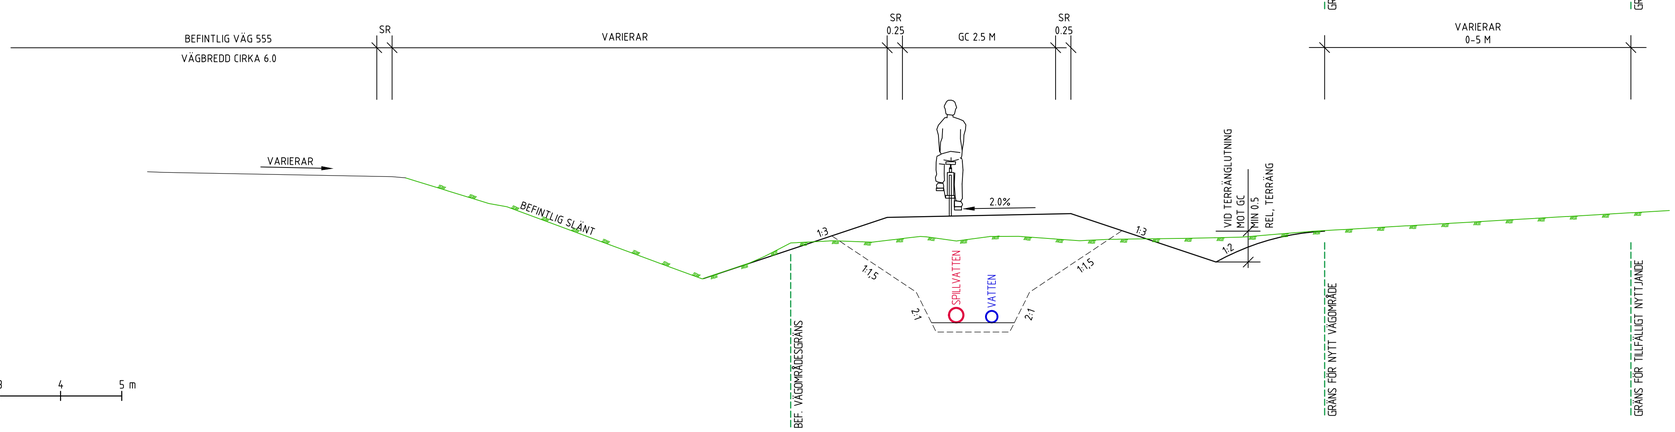

SKALA 150 0 1 2 3 4 5 m

XREF MODELL\T1220401 2020-05-29 13:15

TYP AV PLAN
VÄGPLAN

GRANSKNINGSSTATUS / SYFTE

HANDLINGSTYP
GRANSKNINGSHANDLING

DATUM
2020-06-03

LEVERANS / ÄNDRINGS-PM

OBJEKT
VÄG 555, GC-VÄG
DELEN HOVDINGE-MJÄLEN

DELOMRÅDE / BANDEL
1 VÄG 555

ANLÄGGNINGSDEL
32 NY GÅNG- OCH CYKELVÄG

OBJEKTNUMMER / KM
153761

KONSTRUKTIONSNUMMER

BESTÄLLARE
TRAFIKVERKET

LEVERANTÖR
SWECO

SKAPAD AV
SERICM

UPPDRAGSNUMMER
13002521

GODKÄND AV
SEENIC

AVDELNING

RITNINGSTYP
SEKTIONSRITNING

TEKNIKOMRÅDE / INNEHÅLL
VÄGUTFORMNING OCH TRAFIK

BESKRIVNING
TYPSEKTIONER
SKILJEREMSA, SKÄRNING/BANK
FRILIGGANDE, SKÄRNING/BANK

SKALA
1:50

FORMAT
A1

FÖRVALTNINGSNUMMER

RITNINGSNUMMER
1 32 T 04 01

BLAD

NÄSTA BLAD

BET

Ritning P:\2356\135\P32_Ritningsplottning_Layout\p-A30_1P_Layout\p-...\Ritsett\1321040.dwg Skapat av: Torstenson, Per 2020-06-02 12:43

VÄGNÄRA GCM - SKÄRNING

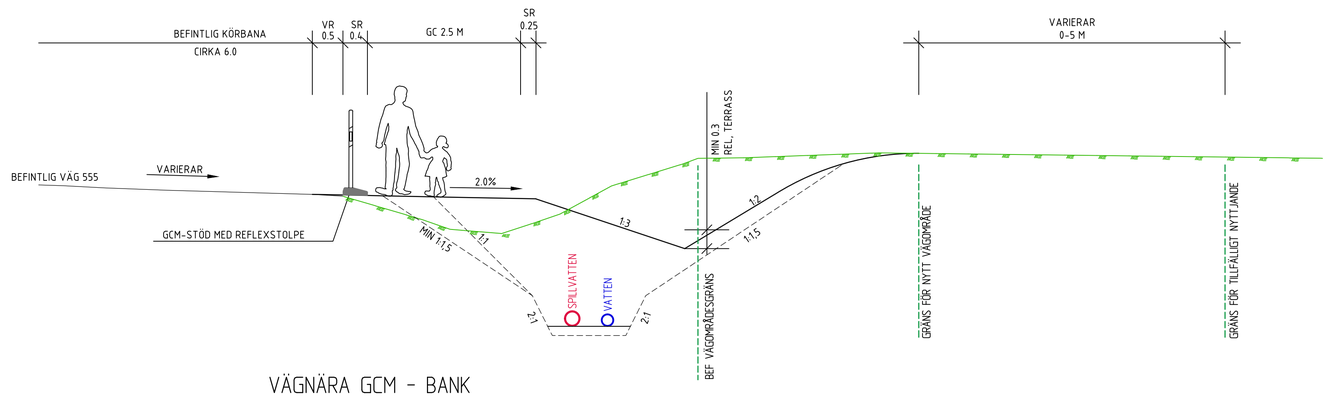

VÄGNÄRA GCM - BANK

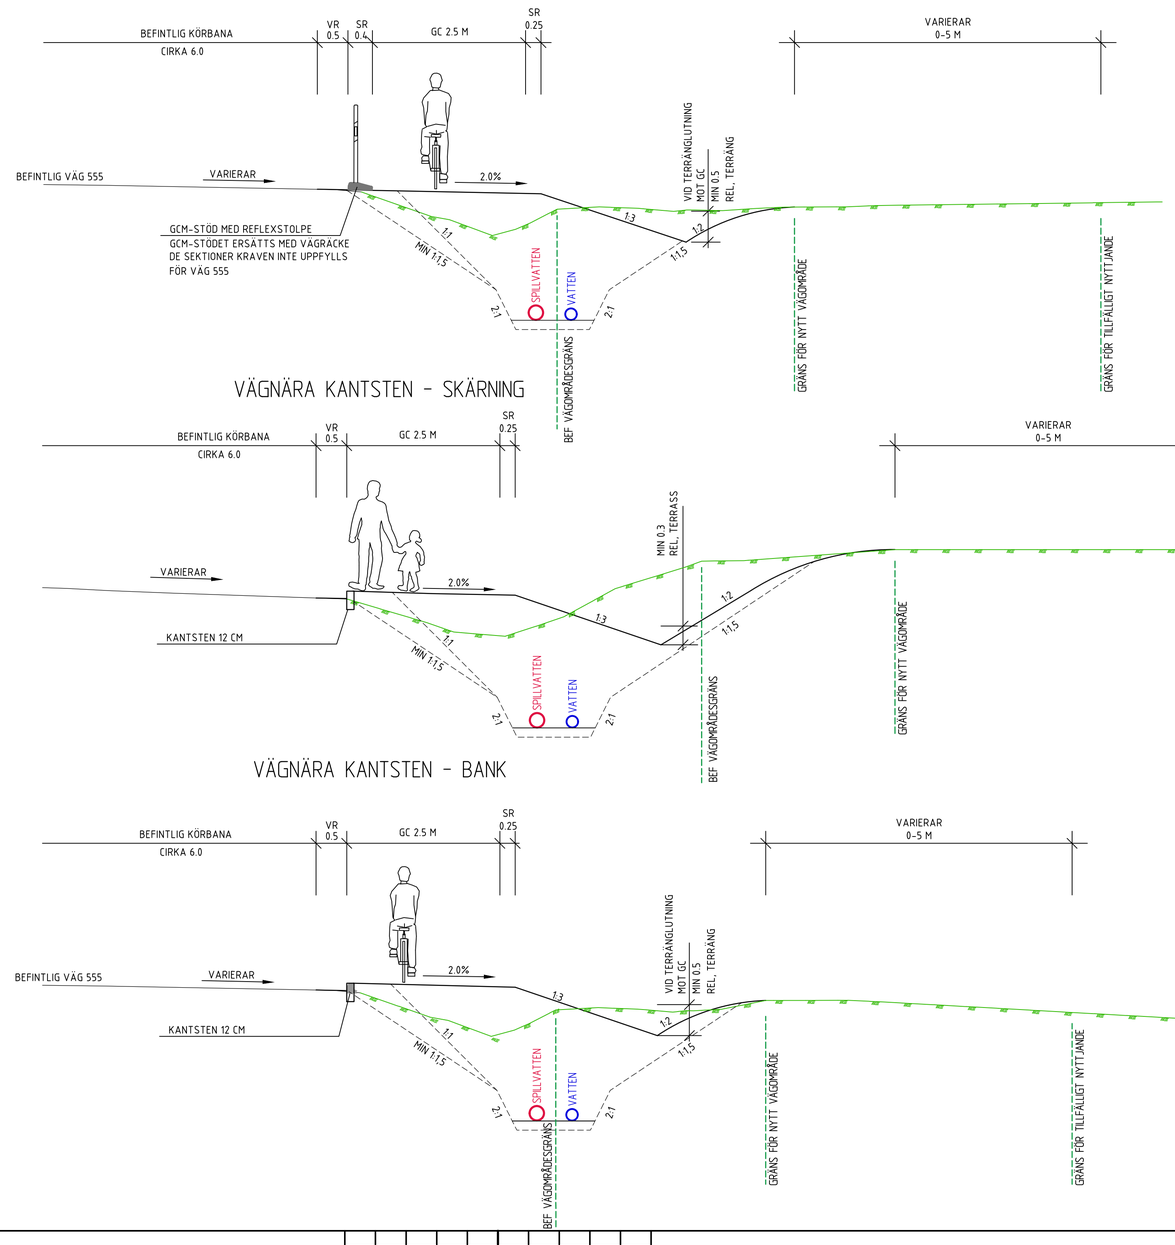

VÄGNÄRA KANTSTEN - SKÄRNING

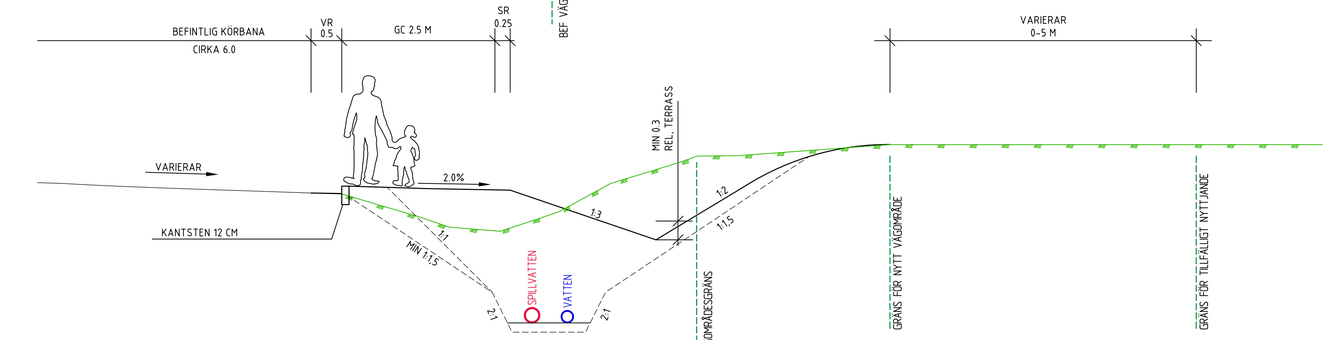

VÄGNÄRA KANTSTEN - BANK

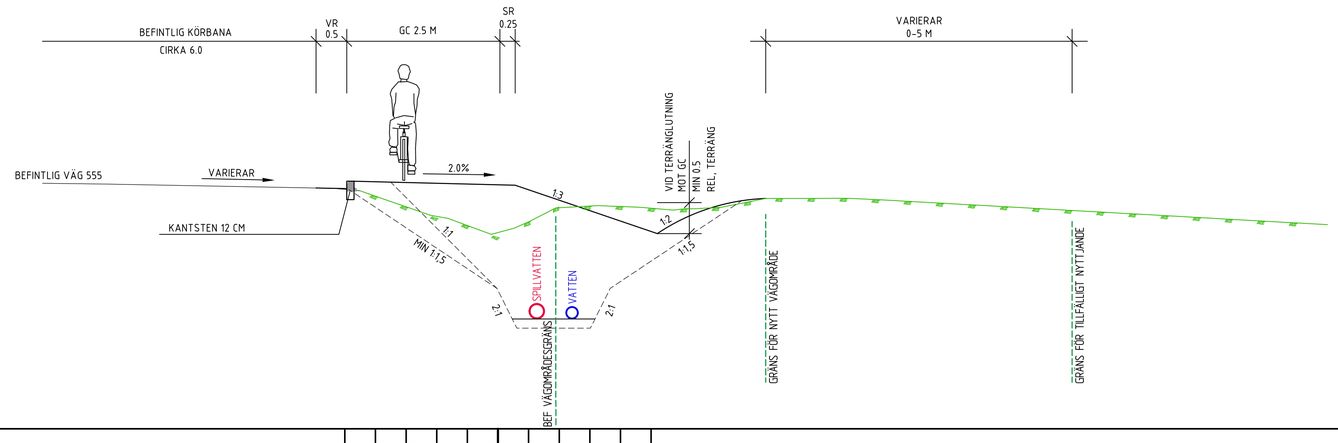

SKALA 150 0 1 2 3 4 5 m

TYP AV PLAN
VÄGPLAN

GRANSKNINGSSTATUS / SYFTE

HANDLINGSTYP
GRANSKNINGSHANDLING

DATUM
2020-06-03

LEVERANS / ÄNDRINGS-PM

OBJEKT
VÄG 555, GC-VÄG
DELEN HOVDINGE-MJÄLEN

DELOMRÅDE / BANDEL
1 VÄG 555

ANLÄGGNINGSDEL
32 NY GÅNG- OCH CYKELVÄG

OBJEKTNUMMER / KM
153761

KONSTRUKTIONSNUMMER

BESTÄLLARE
TRAFIKVERKET

LEVERANTÖR
SWECO

SKAPAD AV
SERICM

UPPDRAGSNUMMER
13002521

GODKÄND AV
SEENIC

AVDELNING

RITNINGSTYP
SEKTIONSRITNING

TEKNIKOMRÅDE / INNEHÅLL
VÄGUTFORMNING OCH TRAFIK

BESKRIVNING
TYPSEKTIONER
VÄGNÄRA, GCM-STÖD SKÄRNING/BANK
VÄGNÄRA, KANTSTEN SKÄRNING/BANK

SKALA
1:50

FORMAT
A1

FÖRVALTNINGSNUMMER

RITNINGSNUMMER
1 32 T 04 02

BLAD

NÄSTA BLAD

BET

Ritning P:\2766\1154\02_Overtromplatsmtg_Lpnpy\400_P_Lpnpy_-_Mjalen\3_Generella anpassningar\GJD\1_1-P-\1 Ritor\132T0402.dwg Skapat av: Torstensson, Per 2020-06-02 12:44
2020-05-29 13:15
X:\REF - MODELL\1T0204.01

KM 3/670-3/750

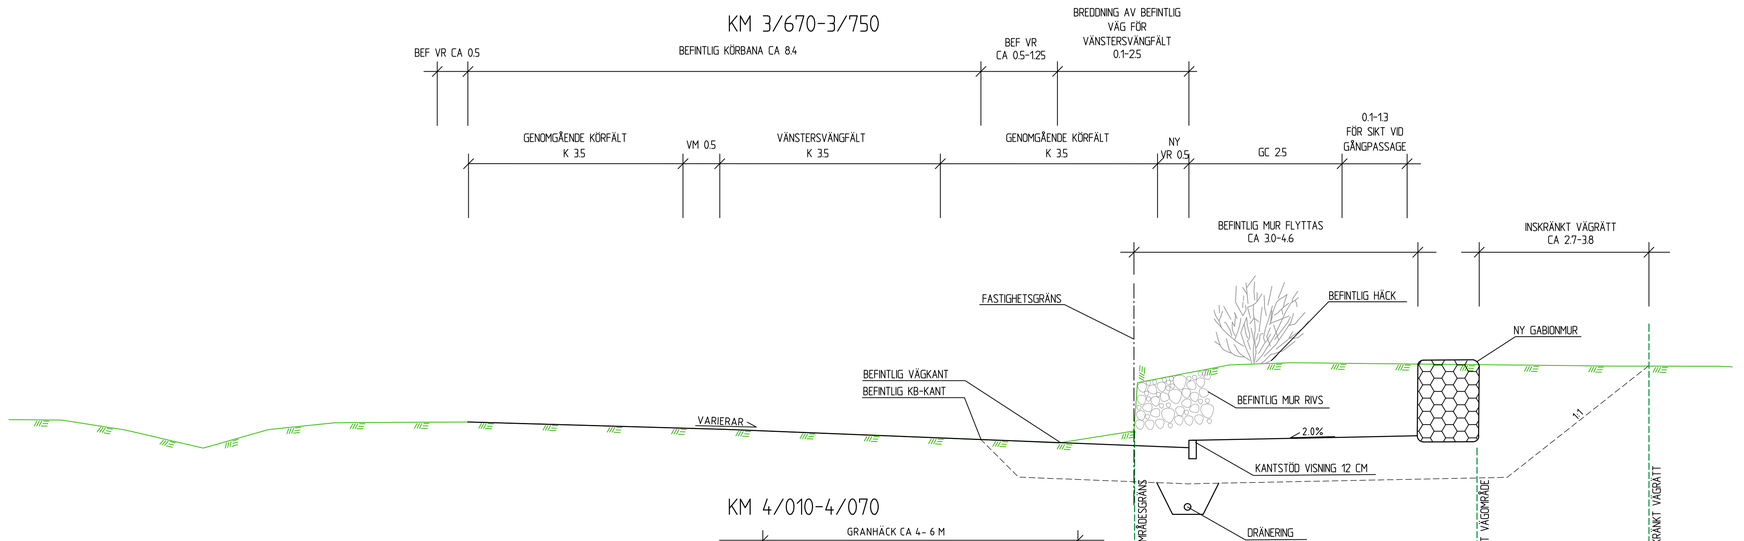

KM 4/010-4/070

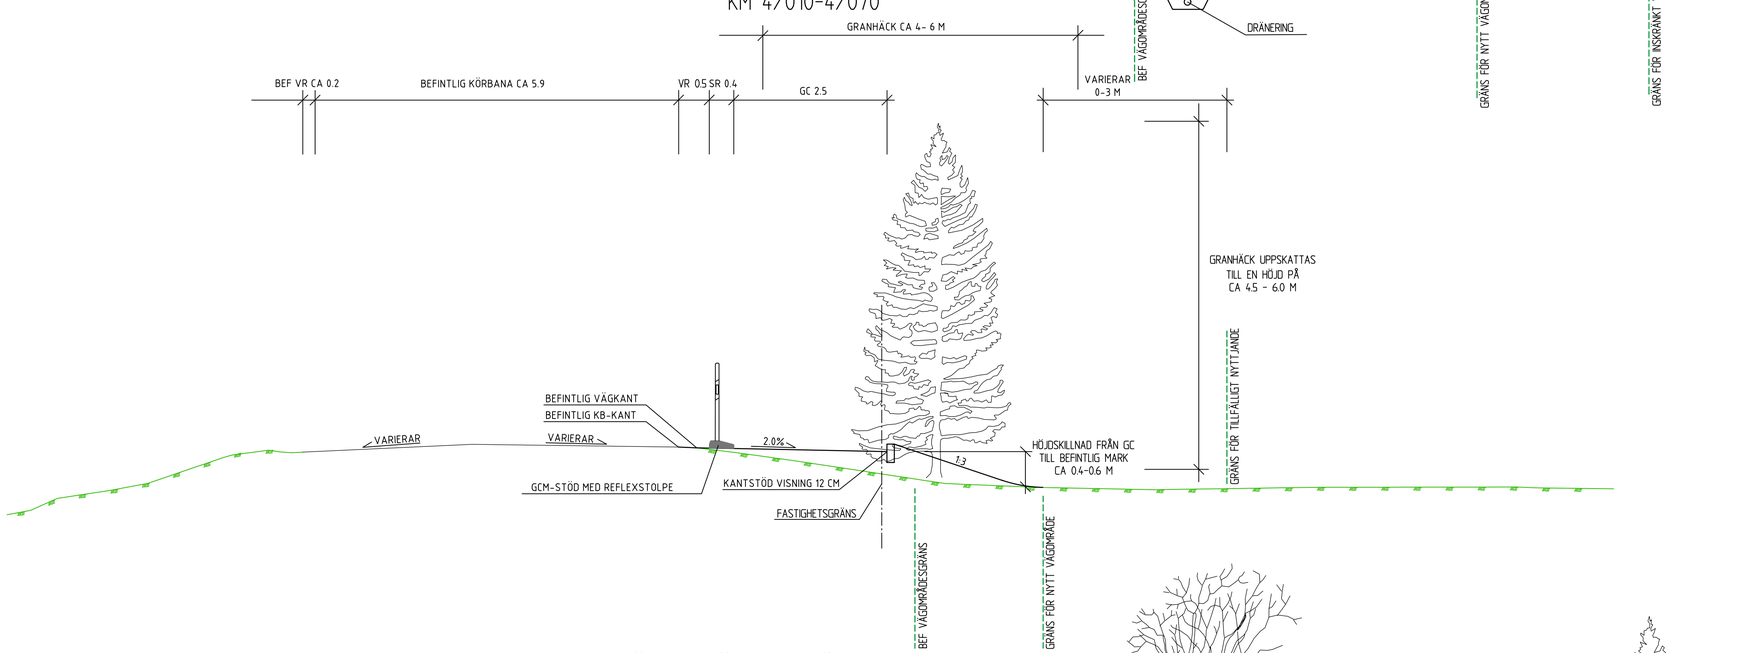

UTFÖRANDE FÖRBI TORVTÄKT KM 6/000-6/500

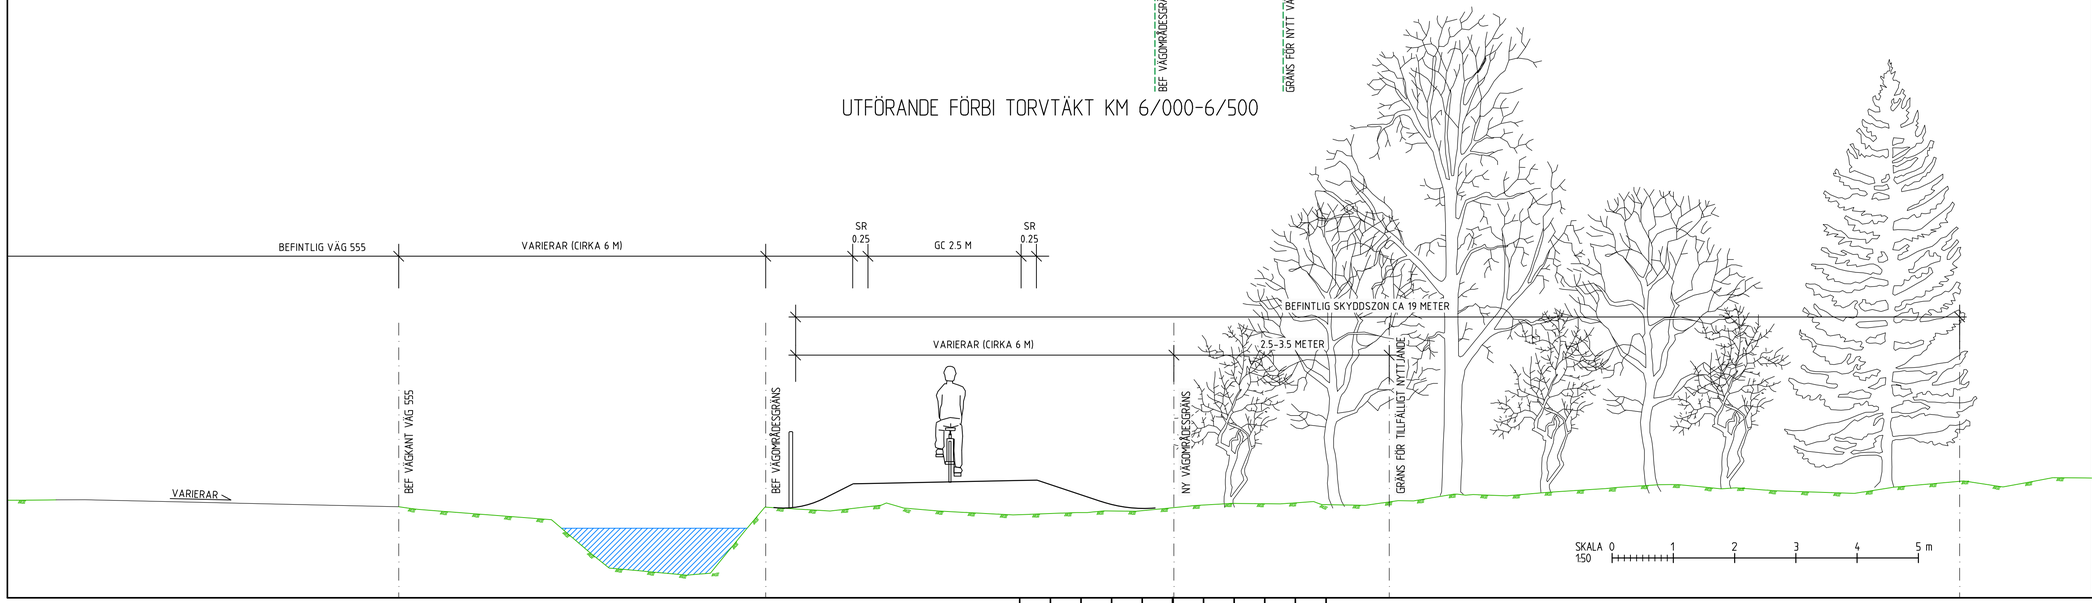

TYP AV PLAN
VÄGPLAN

GRANSKNINGSSTATUS / SYFTE

HANDLINGSTYP
GRANSKNINGSHANDLING

DATUM	LEVERANS / ÄNDRINGS-PM
2020-06-03	

OBJEKT
VÄG 555, GC-VÄG
DELEN HOVDINGE-MJÄLEN

DELOMRÅDE / BANDEL
1 VÄG 555

ANLÄGGNINGSDEL
32 NY GÅNG- OCH CYKELVÄG

OBJEKTNUMMER / KM	KONSTRUKTIONSNUMMER
153761	

BESTÄLLARE	LEVERANTÖR
TRAFIKVERKET	SWECO

SKAPAD AV	UPPDRAGSNUMMER
SERICM	13002521
GODKÄND AV	AVDELNING
SEENIC	

RITNINGSTYP
SEKTIONSRITNING

TEKNIKOMRÅDE / INNEHÅLL
VÄGUTFORMNING OCH TRAFIK

BESKRIVNING
KRITISKA SEKTIONER
KM 3/670-3/750, KM 4/010-4/070
FÖRBI TORVTÄKT KM 6/000-6/500

SKALA	FORMAT	FÖRVALTNINGSNUMMER
1:50	A1	

RITNINGSNUMMER	BLAD	NÄSTA BLAD	BET
1 32 T 04 03			

Ritning P:\2756\1354\02_Ovrhamnprojektering_Lanpkg\400_PI_Lanpkg_-_Ritarn\3_Leveranser\arende.bb_CADX_-_PI-\1 Ritor\132104003.dwg Skapat av: Torstensson, Per 2020-06-02 12:44

XREF MODELL\T1320401 2020-05-29 13:15

KM 6/970-7/040

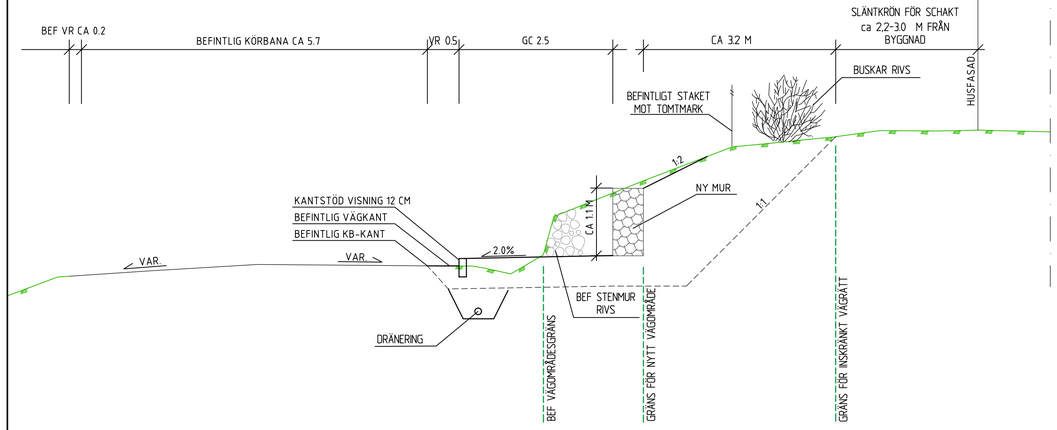

KM 7/040-7/080

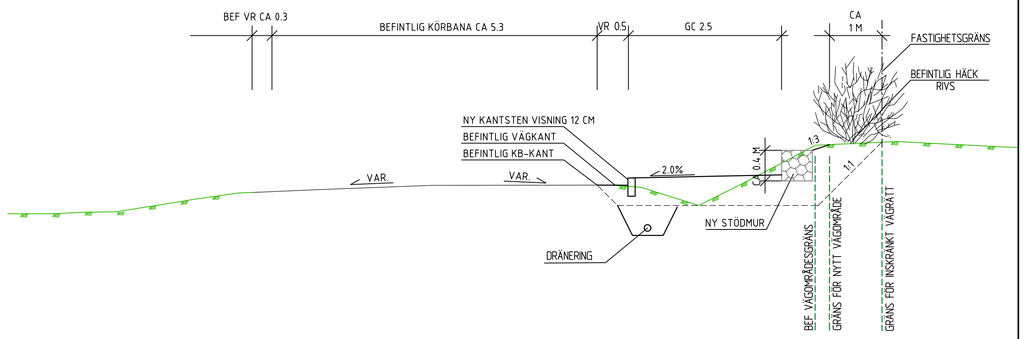

KM 10/015-10/080

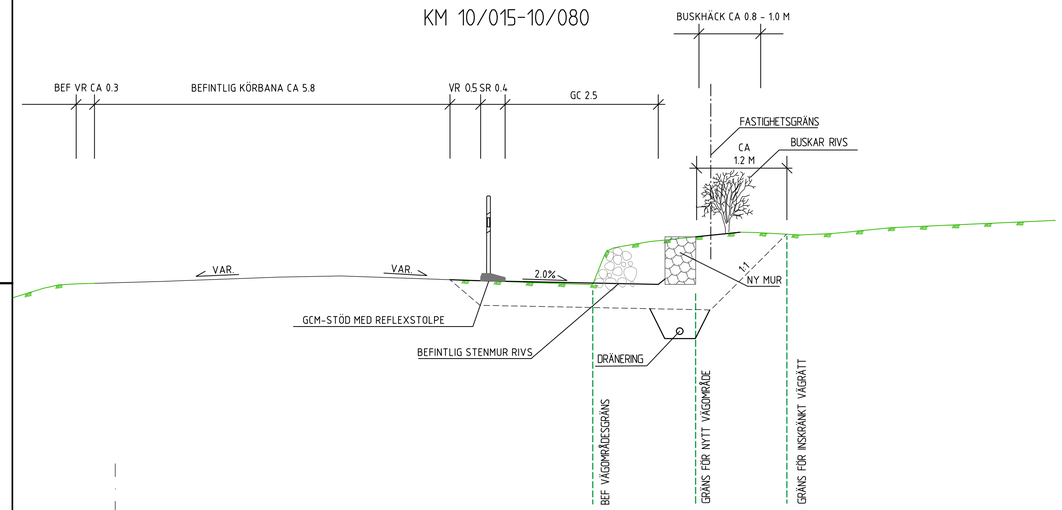

KM 10/895-10/940

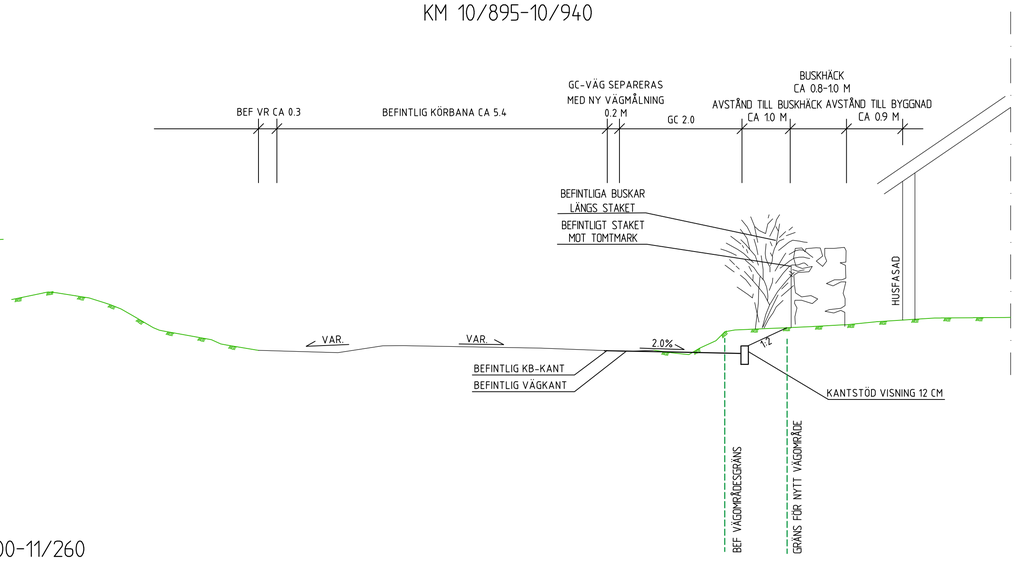

KM 11/200-11/260

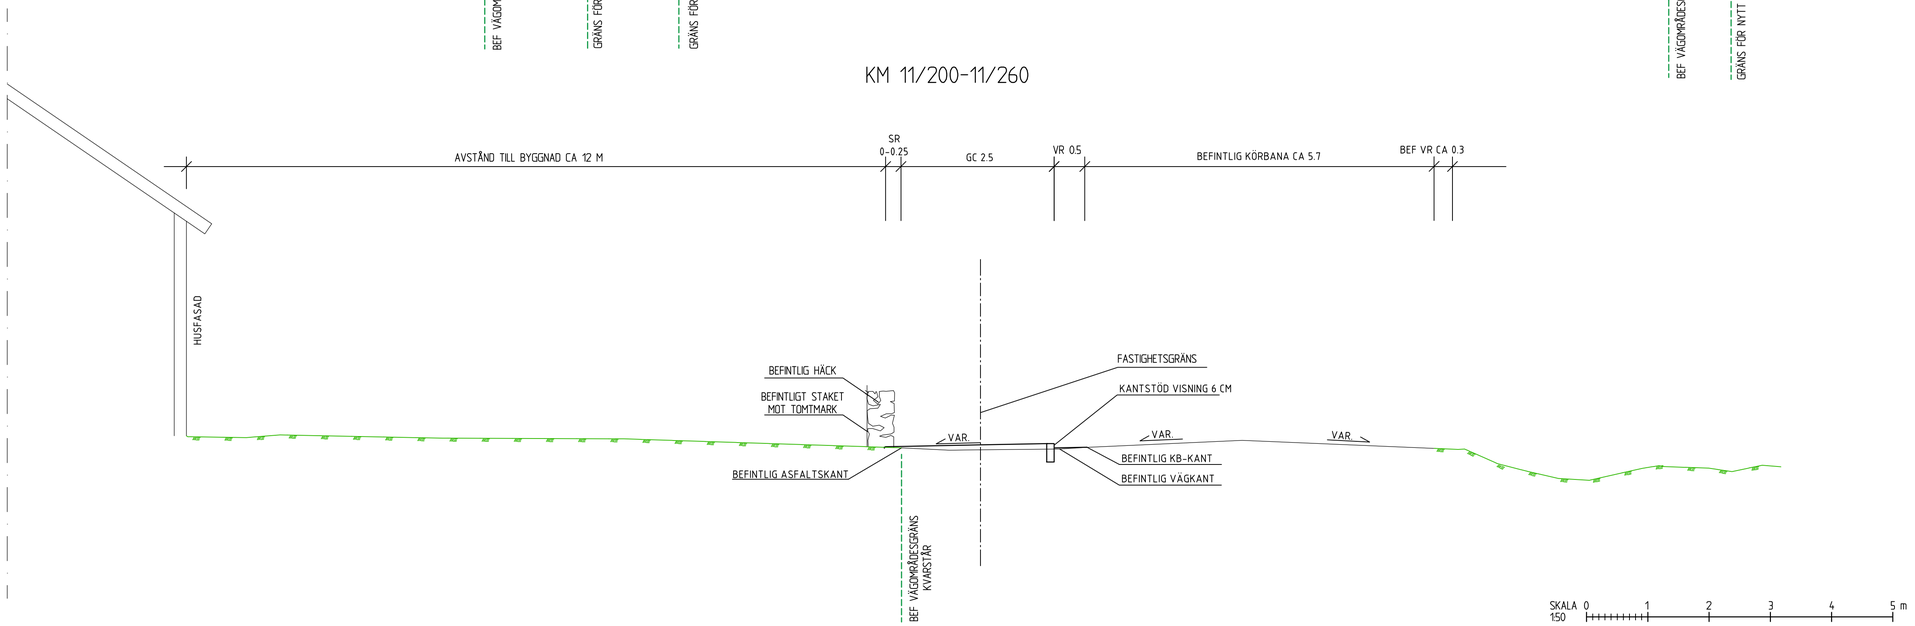

TYP AV PLAN
VÄGPLAN

GRANSKNINGSSTATUS / SYFTE

HANDLINGSTYP
GRANSKNINGSHANDLING

DATUM	LEVERANS / ÄNDRINGS-PM
2020-06-03	

OBJEKT
VÄG 555, GC-VÄG
DELEN HOVDINGE-MJÄLEN

DELOMRÅDE / BANDEL
1 VÄG 555

ANLÄGGNINGSDEL
32 NY GÅNG- OCH CYKELVÄG

OBJEKTNUMMER / KM	KONSTRUKTIONSNUMMER
153761	

BESTÄLLARE	LEVERANTÖR
TRAFIKVERKET	SWECO

SKAPAD AV	UPPDRAGSNUMMER
SERICM	13002521
GODKÄND AV	AVDELNING
SEENIC	

RITNINGSTYP
SEKTIONSRITNING

TEKNIKOMRÅDE / INNEHÅLL
VÄGUTFORMNING OCH TRAFIK

BESKRIVNING
KRITISKA SEKTIONER
KM 6/970-7/040, KM 7/040-7/080,
KM 10/015-10/080, KM 10/895-10/940,
KM 11/200-11/260

SKALA	FORMAT	FÖRVALTNINGSNUMMER
1:50	A1	

RITNINGSNUMMER	BLAD	NÄSTA BLAD	BET
1 32 T 04 04			

Ritning: P:\2356\1354702_Överlämningsritning_Ljungby-Växjö_PF_Ljungby_-_Alvesta\3.Genomförande\36_CAD\1_vP\1_Ritlist\132T0404.dwg Skapad av: Tarsesson Per 2020-06-02 12:45
2020-05-29 13:15
VÄGF MODELLTEXT0401