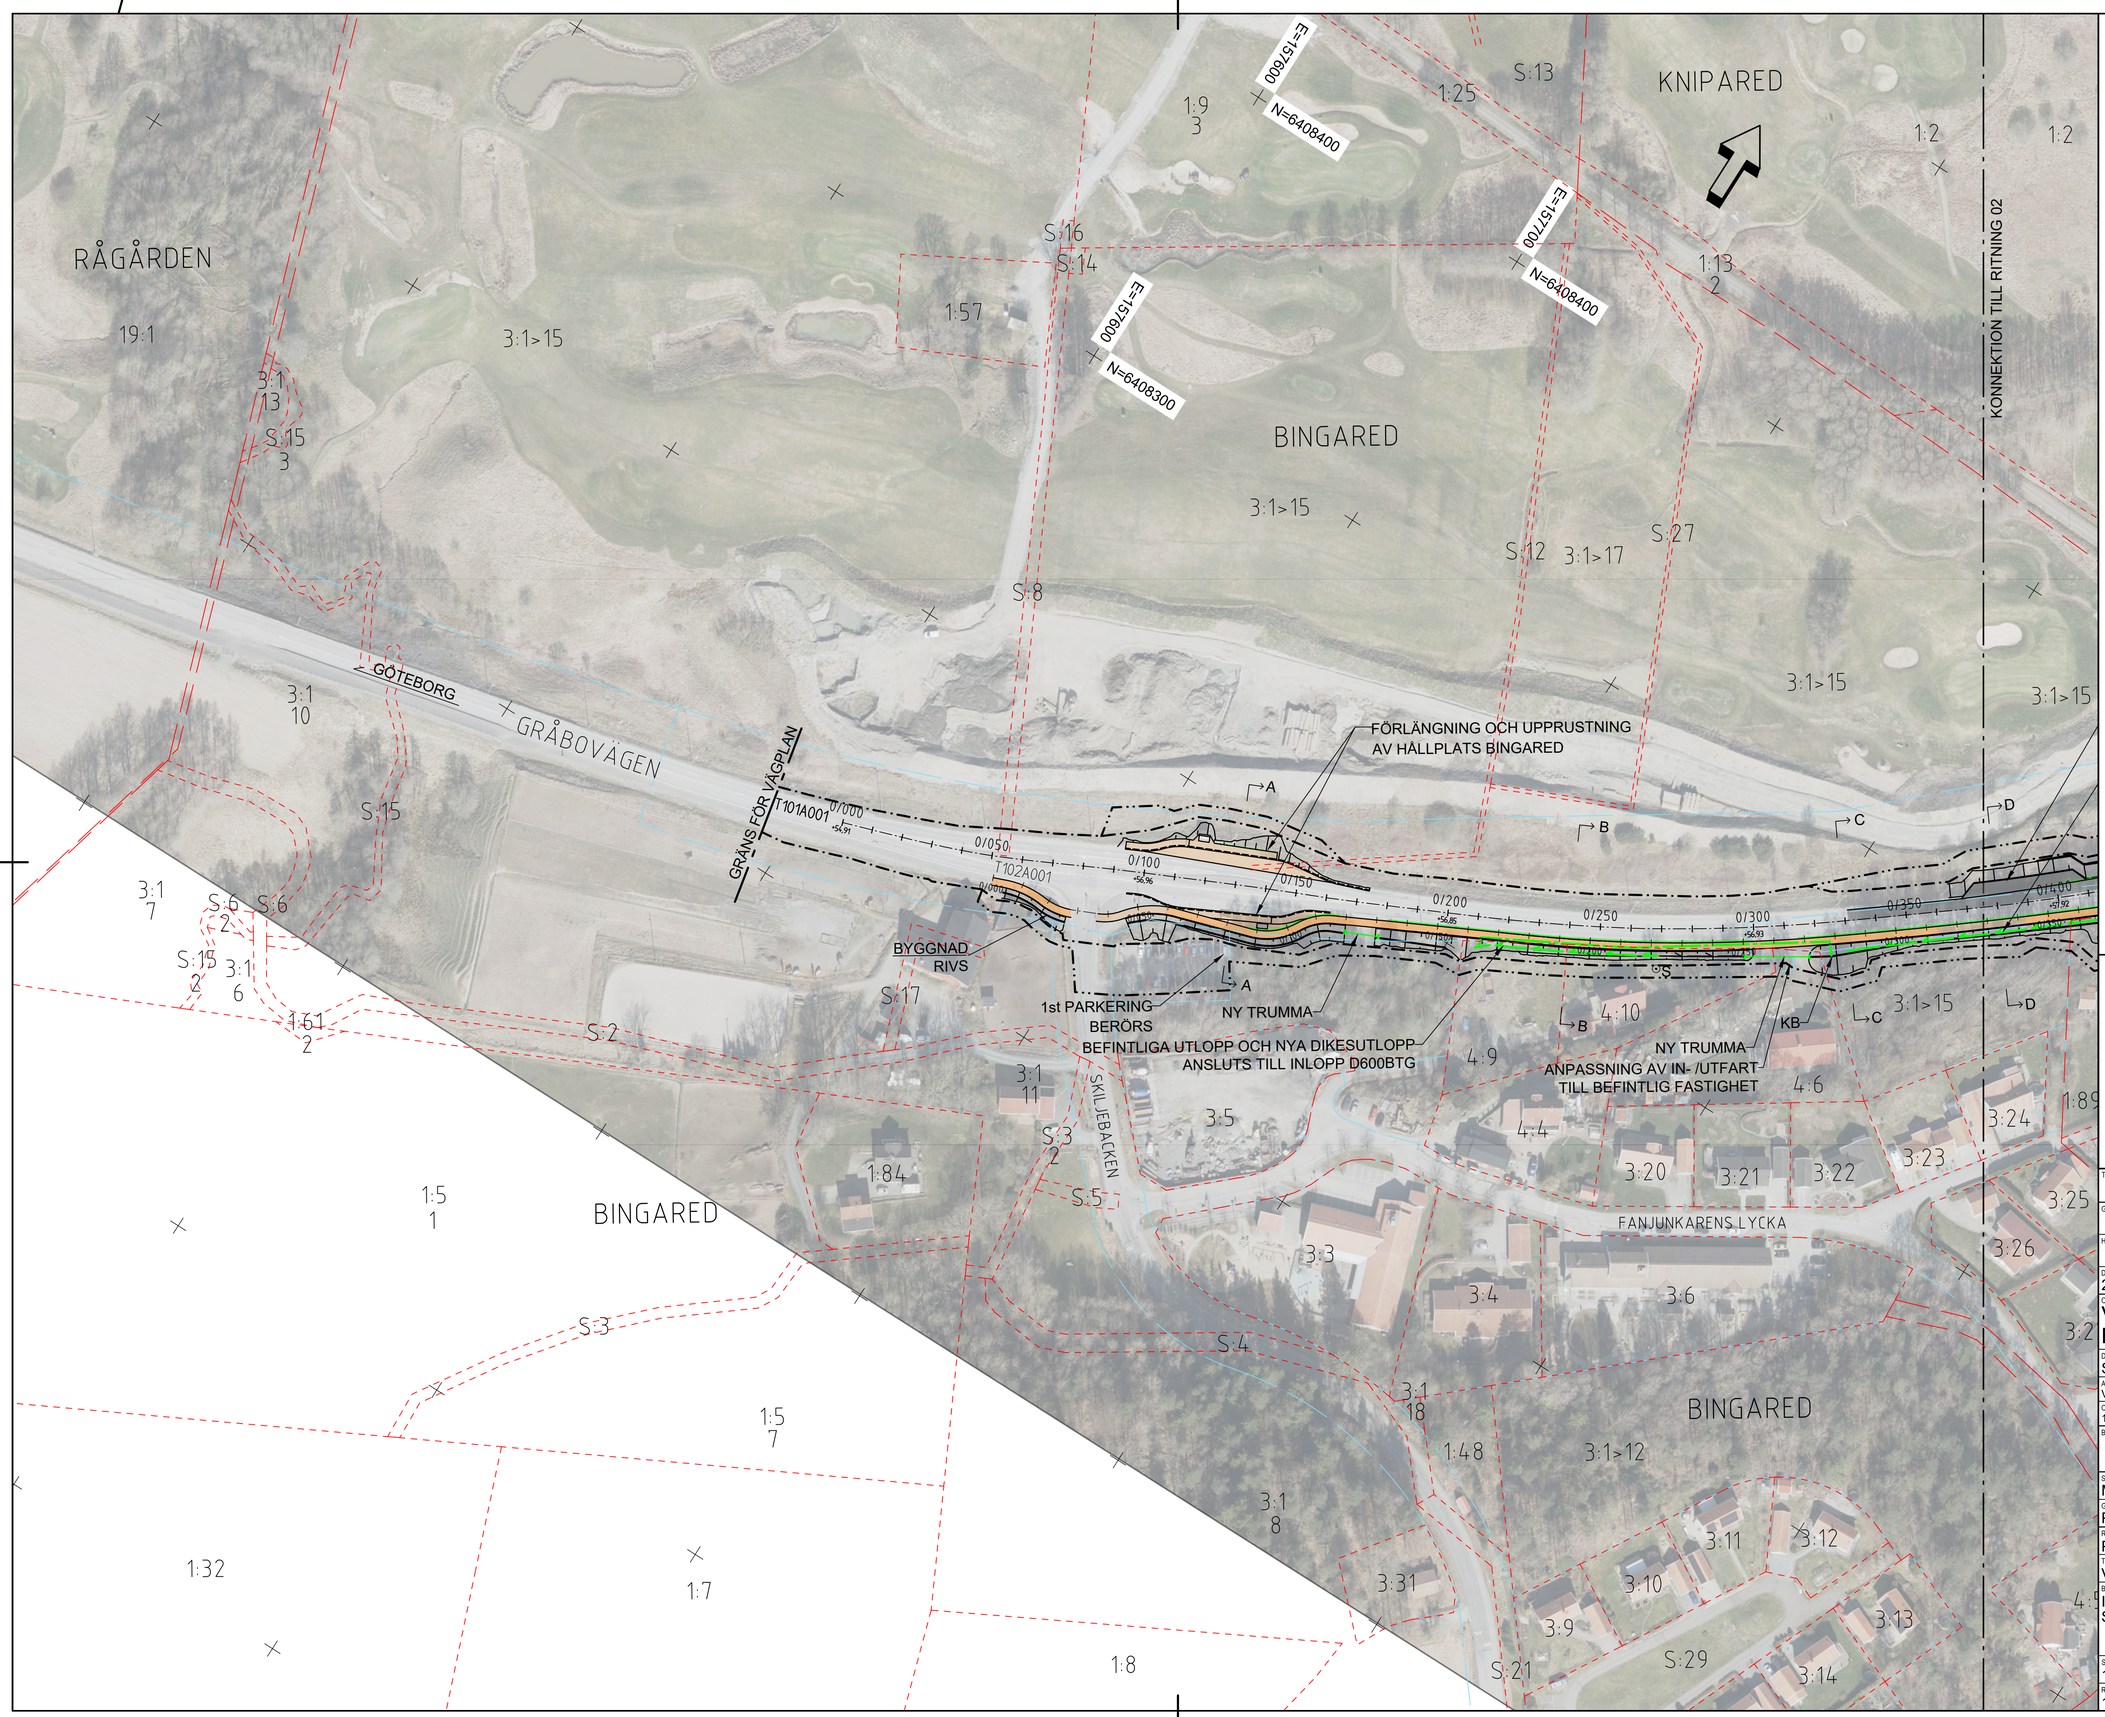


TECKENFÖRKLARING

- NY GC, HELA ÖVERBYGGNADEN
- NY GC, DEL AV ÖVERBYGGNADEN
- NY ÖVERBYGGNAD VÄG
- KANTSTÖD
- VÄGRÄCKE/GC-RÄCKE
- GC-RÄCKE
- SLÄNT
- TRUMMA
- KB• KUPOLBRUNN
- RB• BEFINTLIG DAGVATTENBRUNN
- DRÄNERING
- BEFINTLIG DRÄNERING
- DAGVATTENLEDNING
- SEKTIONSMARKERING
- S VEGETATION SOM SKYDDAS UNDER ENTREPRENADTIDEN

ÖVRIGA BETECKNINGAR

- FASTIGHETSGRÄNS
- TRAKTGRÄNS/ SOCKENGRÄNS
- ANVÄNDNINGSOMRÅDESGRÄNS
- 0/000 RÄKNAD LINJE MED LÄNGDMÄTNING
- GRÄNS FÖR VÄGOMRÅDE
- GRÄNS FÖR VÄGPLAN
- GRÄNS FÖR TILLFÄLLIG NYTTJANDERÄTT
- VATTENDRAG
- 2:75 FASTIGHETSBETECKNING
- ANSLUTNING SOM STÄNGS

KOORDINATSYSTEM

PLAN: SWEREF 99 12 00
HÖJD: RH2000

SKALA 1:1000, METER

0 10 20 30 40 80

TYP AV PLAN
VÄGPLAN

GRANSKNINGSSTATUS / SYFTE

HANDLINGSTYP
SAMRÅDSHANDLING

DATUM
2026-09-25

LEVERANS / ÄNDRINGS-PM

OBJEKT
VÄG 190, SKILJEBACKEN-BJÖRREDSVÄGEN

DELOMRÅDE / BANDEL
SKILJEBACKEN-BJÖRREDSVÄGEN

ANLÄGGNINGSDEL
VÄG 190

OBJEKTNUMMER / KM
161372

KONSTRUKTIONSNUMMER

BESTÄLLARE
TRAFIKVERKET

LEVERANTÖR
Norconsult

SKAPAD AV
M ROSTÉN

UPPDRAGSNUMMER
1092745

GODKÄND AV
P WIDÉN

AVDELNING
VÄG & JVG

RITNINGSTYP
PLAN

TEKNIKOMRÅDE / INNEHÅLL
VÄGUTFORMNING OCH TRAFIK

BESKRIVNING
ILLUSTRATIONSKARTA
SEKTION 0/000 - 0/375

SKALA	FORMAT	FÖRVALTNINGSNUMMER		
1:1000	A1			
RITNINGSNUMMER		BLAD	NÄSTA BLAD	BET
1 01 T 05 01		01	02	

Skriptet N:\69\271\1092745\5. Arbetsmaterial\e-VÄG BPM\1 Rätsel\1 Illustrationskarta.dwg
Plottad: 2026-10-23 09:29:42
Plottad av: Rickard Kragner