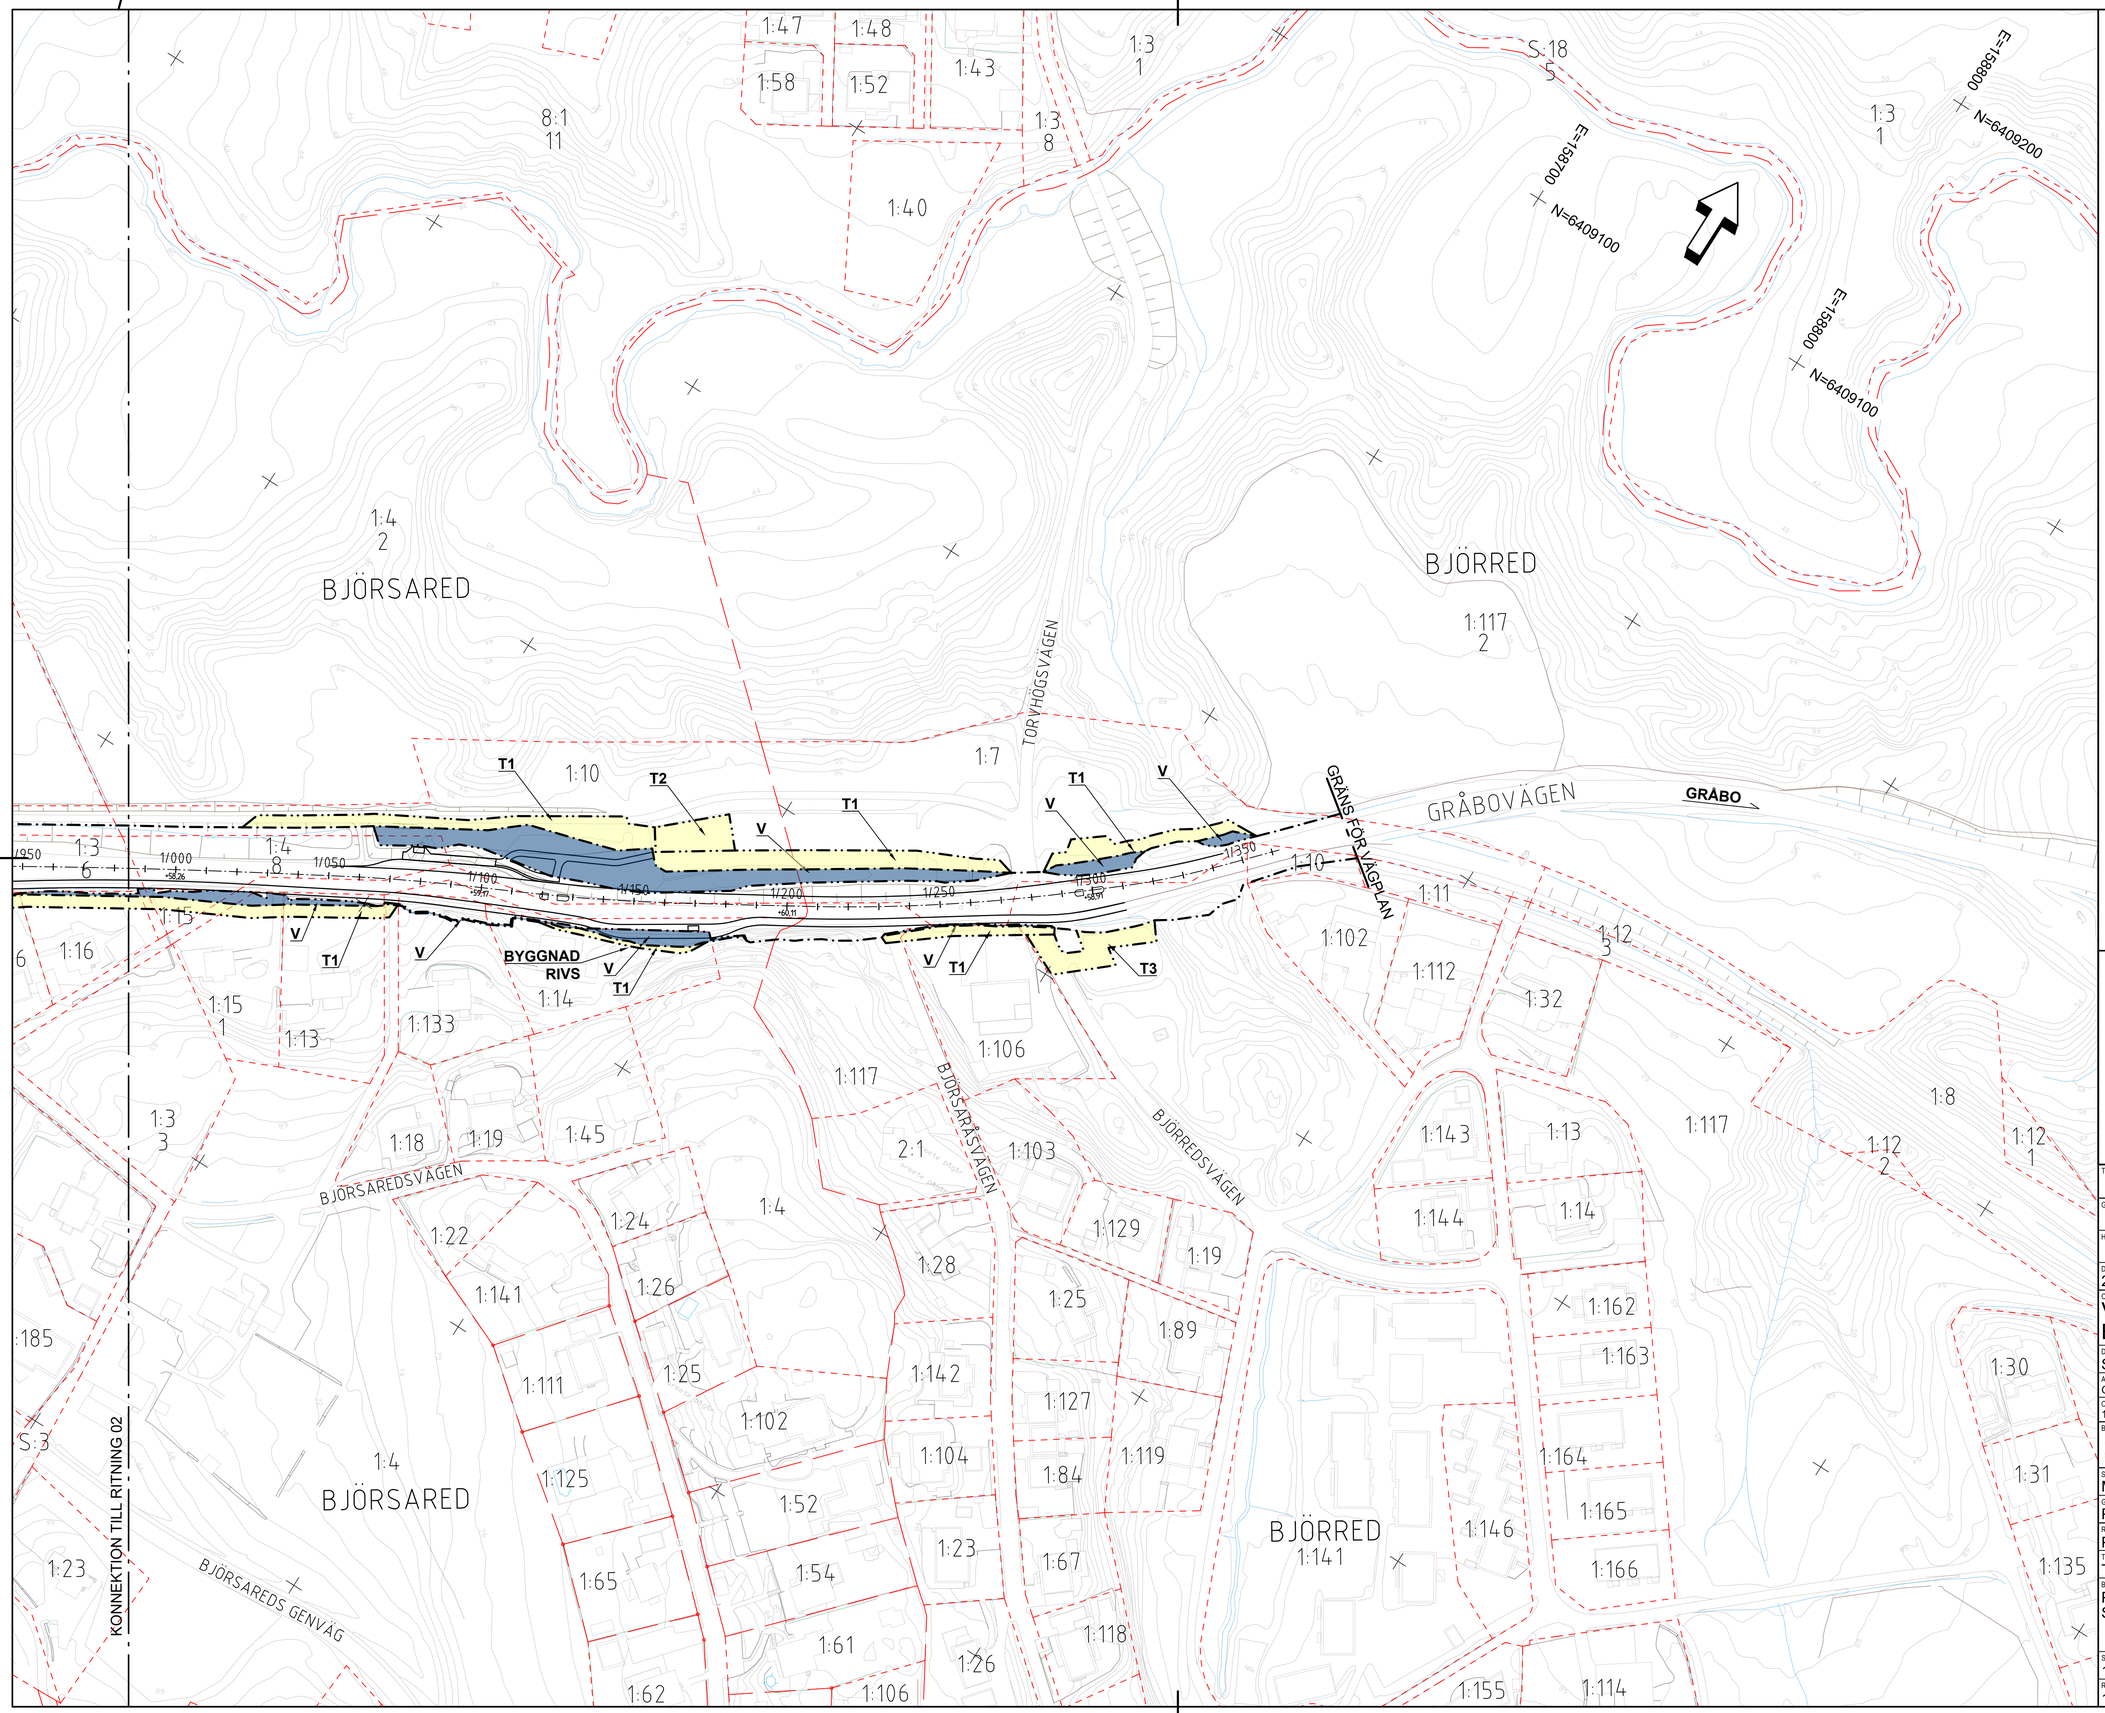


TECKENFÖRKLARING

MARKANSPRÄK

- GRÄNS FÖR VÄGOMRÅDE
- GRÄNS MELLAN OLIKA TYPER AV MARKANSPRÄK
- V — NYTT VÄGOMRÅDE MED VÄGRÄTT
- T — TILLFÄLLIG NYTTJANDERÄTT

T1 : TILLFÄLLIG NYTTJANDERÄTT FÖR ARBETSVÄGAR, MARKARBETEN OCH MASSUPPLAG. GÄLLER FRÅN BYGGSTART TILL 2 MÅNADER EFTER SLUTBESIKTNING.

T2 : TILLFÄLLIG NYTTJANDERÄTT FÖR ETABLERING. GÄLLER FRÅN BYGGSTART TILL 3 MÅNADER EFTER SLUTBESIKTNING.

T3 : TILLFÄLLIG NYTTJANDERÄTT FÖR TRYCKNING AV BELYSNINGSKABEL. AVSER 3 MÅNADER UNDER BYGGTIDEN.

BELYSNING

VÄG 190 ÄR FÖRSEDD MED BELYSNING

ÖVRIGA BETECKNINGAR PÅ PLANKARTAN

- GRÄNS FÖR VÄGPLAN
- LÄNGDMÄTNING
- FASTIGHETSGRÄNS
- TRAKTGRÄNS/ SOCKENGRÄNS
- VATTENDRAG
- 2:75 — FASTIGHETSBETECKNING
- ANSLUTNING SOM STÄNGS

VERKSAMHETER SOM UNDANTAS FRÅN FÖRBUD ENLIGT MILJÖBALKEN

Skyldigheten att göra anmälan för samråd enligt 12:6 gäller inte för de verksamheter och åtgärder som behövs för att bygga vägen och som fastställs och ingår i vägområde för allmän väg eller område för tillfälligt nyttjanderätt.

KOORDINATSYSTEM

PLAN: SWEREF 99 12 00
HÖJD: RH2000

SKALA 1:1000, METER

0 10 20 30 40 80

TYP AV PLAN
VÄGPLAN

GRANSKNINGSSTATUS / SYFTE

HANDLINGSTYP
SAMRÅDSHANDLING

DATUM	LEVERANS / ÄNDRINGS-PM
2026-09-25	

OBJEKT
VÄG 190, SKILJEBACKEN-BJÖRREDSVÄGEN

DELOMRÅDE / BANDEL
SKILJEBACKEN-BJÖRREDSVÄGEN

ANLÄGGNINGSDEL
GEMENSAMT

OBJEKTNUMMER / KM	KONSTRUKTIONSNUMMER
161372	

BESTÄLLARE: TRAFIKVERKET
LEVERANTÖR: Norconsult

SKAPAD AV	UPPDRAGSNUMMER
M.ROSTÉN	1092745
GODKÄND AV	AVDELNING
P.WIDÉN	VÄG & GATA

RITNINGSTYP
PLAN

TEKNIKOMRÅDE / INNEHÅLL
TEKNIKÖVERGRIPANDE

BESKRIVNING
PLANKARTA
SEKTION 0/985 - 1/350

SKALA	FORMAT	FÖRVALTNINGSNUMMER
1:1000	A1	

RITNINGSNUMMER	BLAD	NÄSTA BLAD	BET
1 00 C 02 03	03	-	

Sweref 99 12 00 1557745.5, Anläggningsnät V02 BMC, Meter 1000.0000mg
Plottad: 2026-10-23 09:26:06
Plottad av: Rickard Kragner