


TYPSEKTION A-A, 0/125 - 0/145
BREDDNING FÖR GC-VÄG, BERGSCHAKT

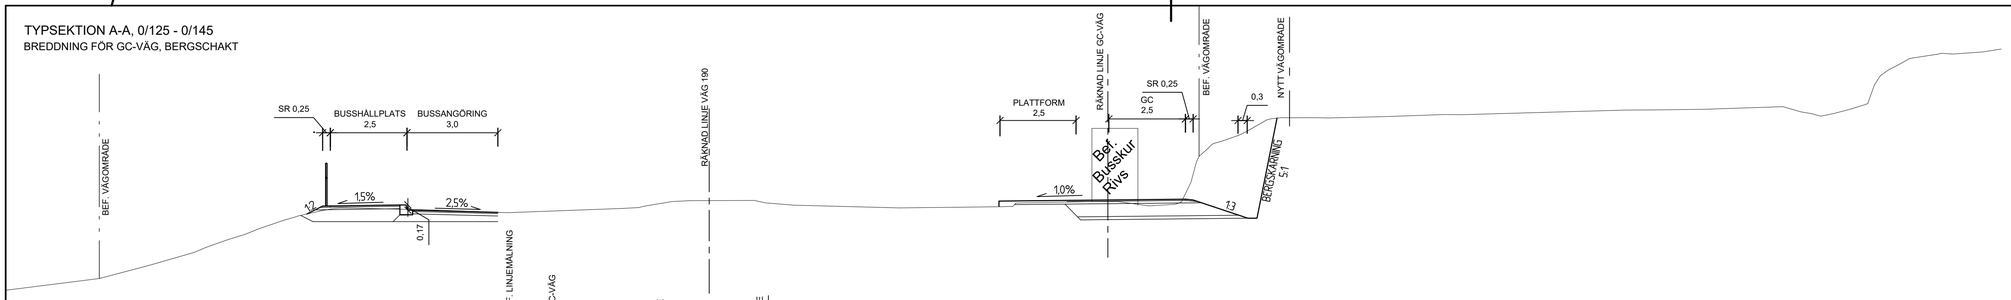


TYPSEKTION B-B, 0/240 - 0/280
BREDDNING FÖR GC-VÄG,

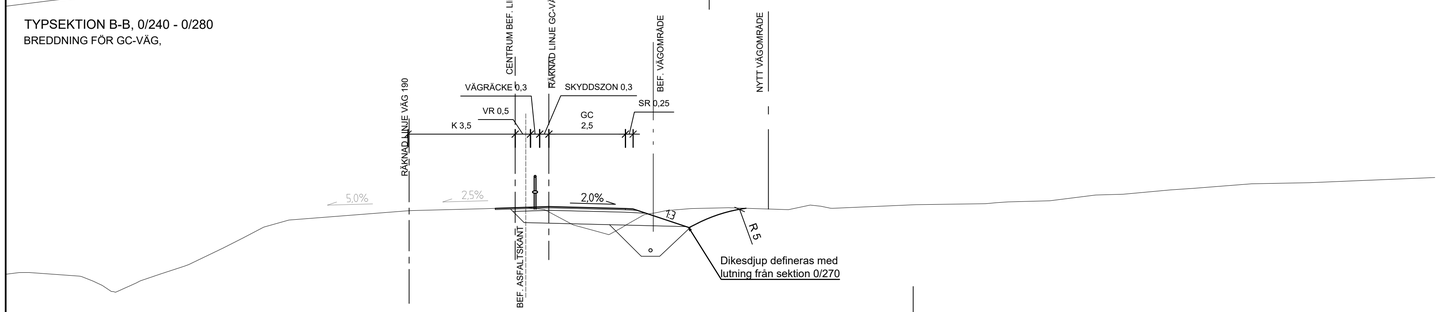


SEKTION C-C, 0/320 - 0/340
BREDDNING FÖR GC-VÄG

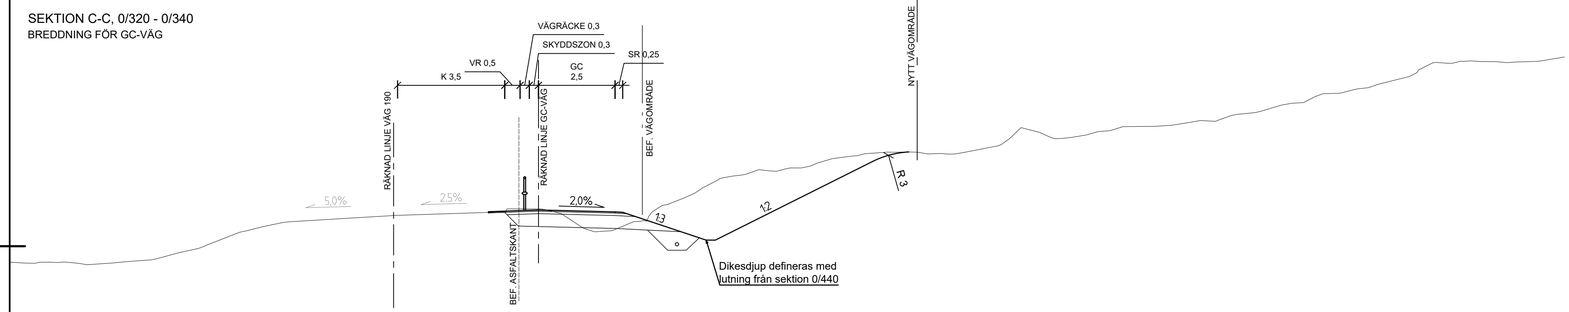

TYPSEKTION D-D 0/375 - 0/405
SERVICEFICKA FÖR ATK, BREDDNING AV VÄG OCH BREDDNING AV GC

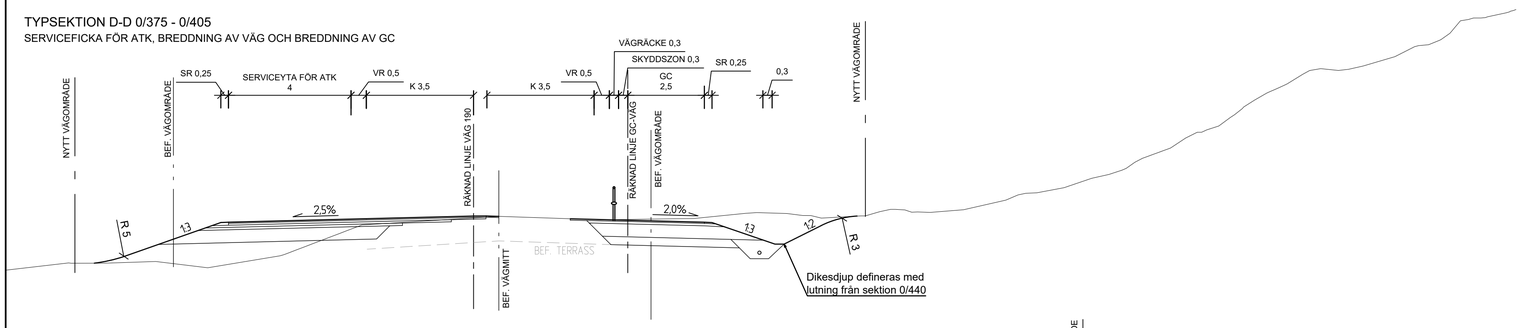

TYPSEKTION E-E, 0/420 - 0/470
BREDDNING FÖR GC-VÄG

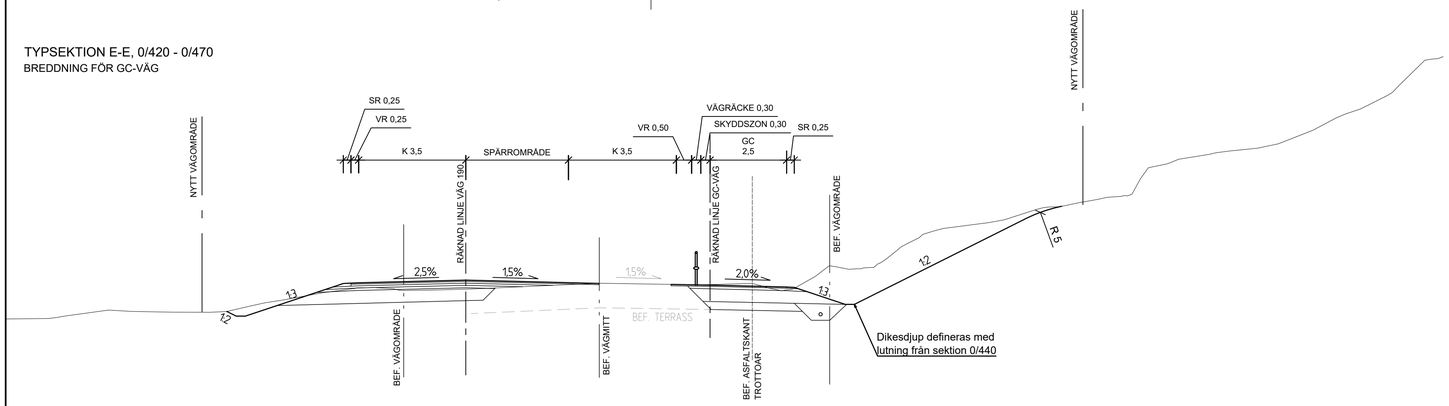

TYP AV PLAN
VÄGPLAN

GRANSKNINGSSTATUS / SYFTE

HANDLINGSTYP
SAMRÅDSHANDLING

DATUM
2026-09-25

LEVERANS / ÄNDRINGS-PM

OBJEKT
VÄG 190, SKILJEBACKEN-BJÖRREDSVÄGEN

DELOMRÅDE / BANDEL
SKILJEBACKEN-BJÖRREDSVÄGEN

ANLÄGGNINGSDEL
VÄG 190

OBJEKTNUMMER / KM
161372

KONSTRUKTIONSNUMMER

BESTÄLLARE
TRAFIKVERKET

LEVERANTÖR
Norconsult

SKAPAD AV
R.KRAGNER

UPPDRAGSNUMMER
1092745

GODKÄND AV
P WIDÉN

AVDELNING
VÄG & JVG

RITNINGSTYP
SEKTION

TEKNIKOMRÅDE / INNEHÅLL
VÄGUTFORMNING OCH TRAFIK

BESKRIVNING
TYPSEKTIONER
SEKTION A-A, B-B, C-C, D-D & E-E

SKALA	FORMAT	FÖRVALTNINGSNUMMER		
1:100	A1			
RITNINGSNUMMER		BLAD	NÄSTA BLAD	BET
1 01 T 04 01		01	02	