


TYPSEKTION F-F, 0/500 - 0580
BREDDNING AV VÄG

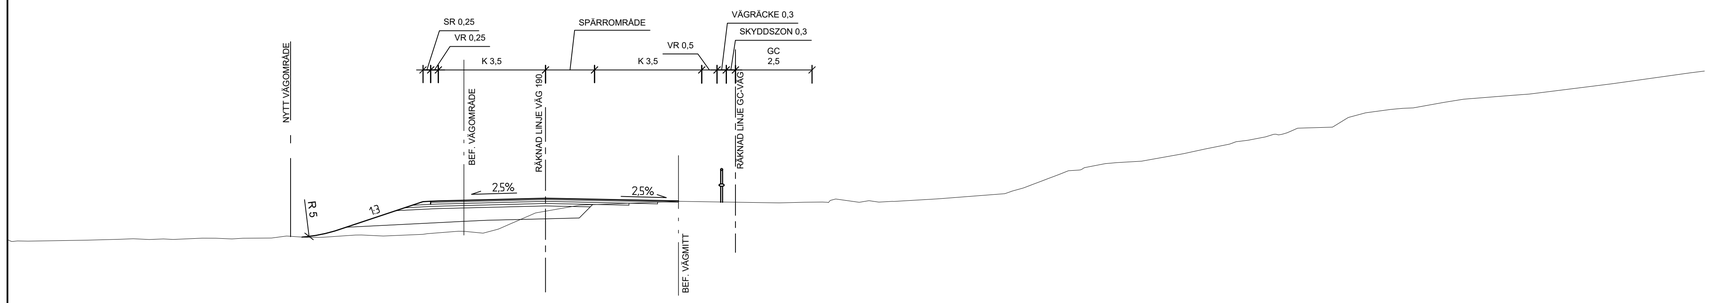


TYPSEKTION G-G, 0/690 - 0/740
BREDDNING AV VÄG ÖVER RAVIN

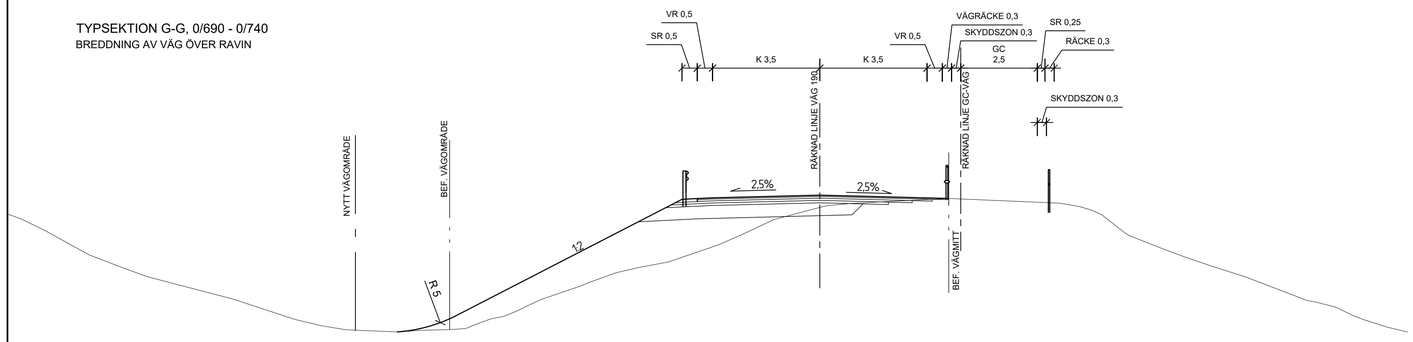

TYPSEKTION H-H, 0/790 - 0/820
BREDDNING FÖR GC-VÄG

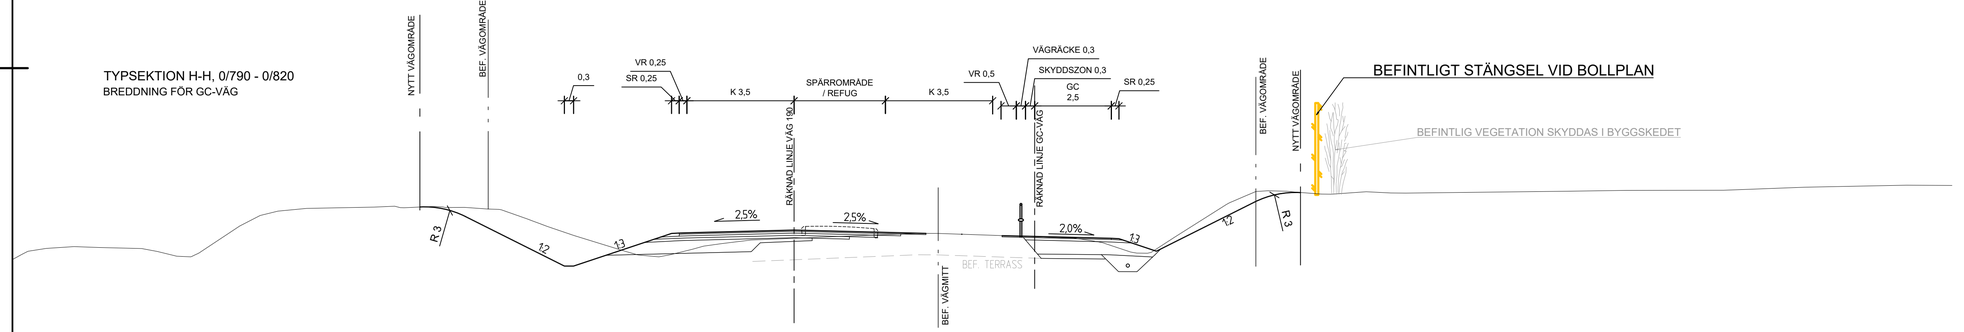

TYPSEKTION I-I, 0/940 - 1/040
BREDDNING FÖR GC-VÄG

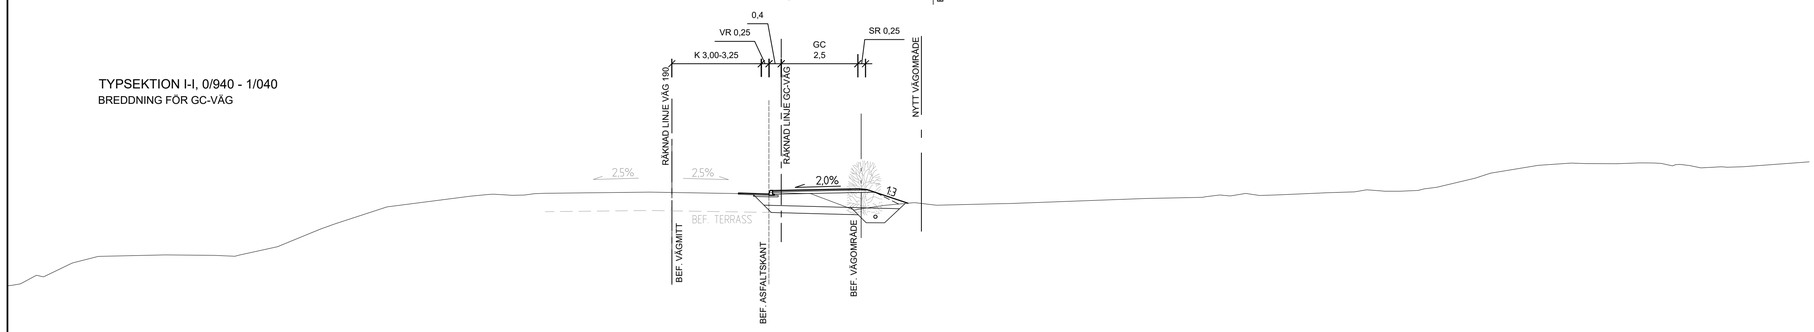

TYP AV PLAN
VÄGPLAN

GRANSKNINGSSTATUS / SYFTE

HANDLINGSTYP
SAMRÅDSHANDLING

DATUM
2026-09-25

LEVERANS / ÄNDRINGS-PM

OBJEKT
VÄG 190, SKILJEBACKEN-BJÖRREDSVÄGEN

DELOMRÅDE / BANDEL
SKILJEBACKEN-BJÖRREDSVÄGEN

ANLÄGGNINGSDEL
VÄG 190

OBJEKTNUMMER / KM
161372

KONSTRUKTIONSNUMMER

BESTÄLLARE
TRAFIKVERKET

LEVERANTÖR
Norconsult

SKAPAD AV
R.KRAGNER

UPPDRAGSNUMMER
1092745

GODKÄND AV
P WIDÉN

AVDELNING
VÄG & JVG

RITNINGSTYP
SEKTION

TEKNIKOMRÅDE / INNEHÅLL
VÄGUTFORMNING OCH TRAFIK

BESKRIVNING
TYPSEKTIONER
SEKTION F-F, G-G, H-H, I-I

SKALA	FORMAT	FÖRVALTNINGSNUMMER		
1:100	A1			
RITNINGSNUMMER		BLAD	NÄSTA BLAD	BET
1 01 T 04 02		02	03	