


TYPSEKTION J-J, 1/080 - 1/100
BREDDNING AV VÄG & BUSSHÅLLPLATS

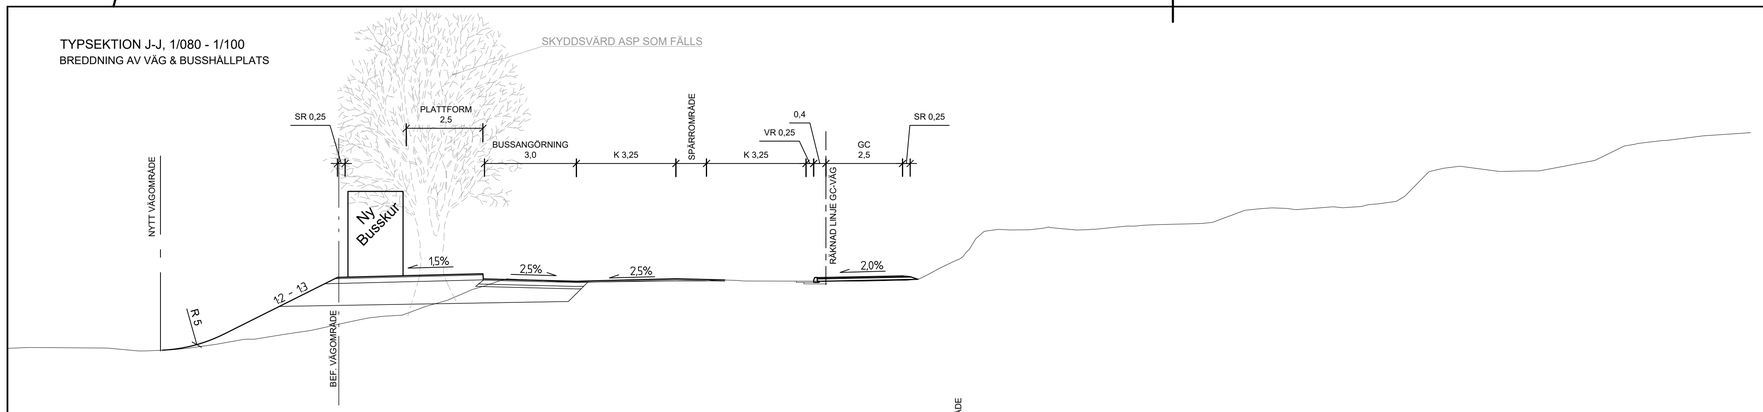


TYPSEKTION K-K, 1/130 - 1/140
GC-VÄG, BREDDNING AV VÄG & BUSSHÅLLPLATS

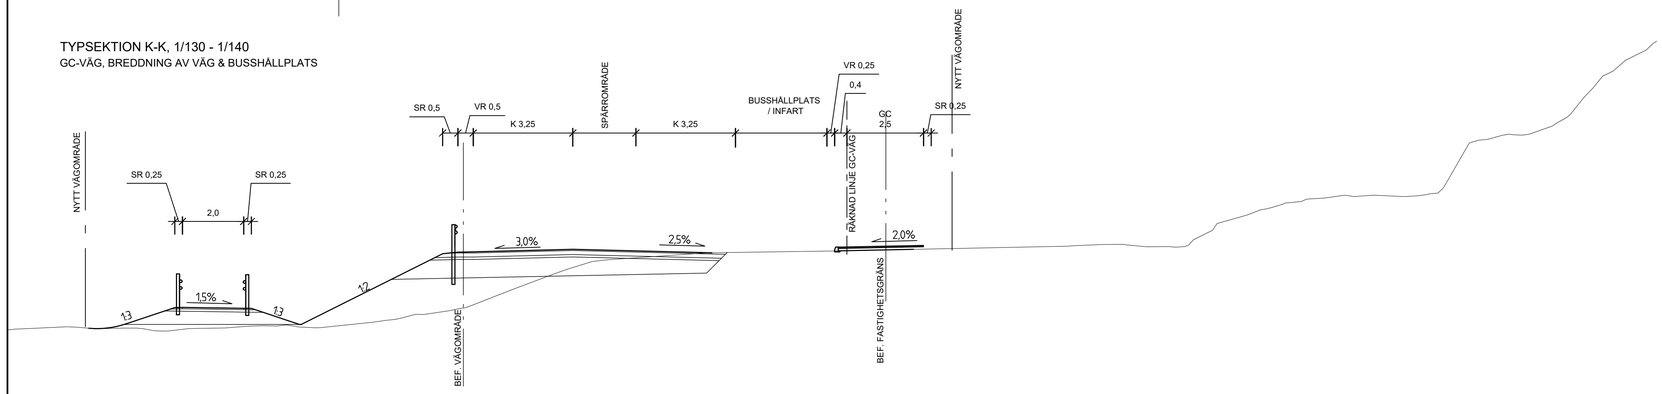

TYPSEKTION L-L, 1/050 - 1/075
BREDDNING AV VÄG FÖR GC-VÄG OCH BUSSHÅLLPLATS

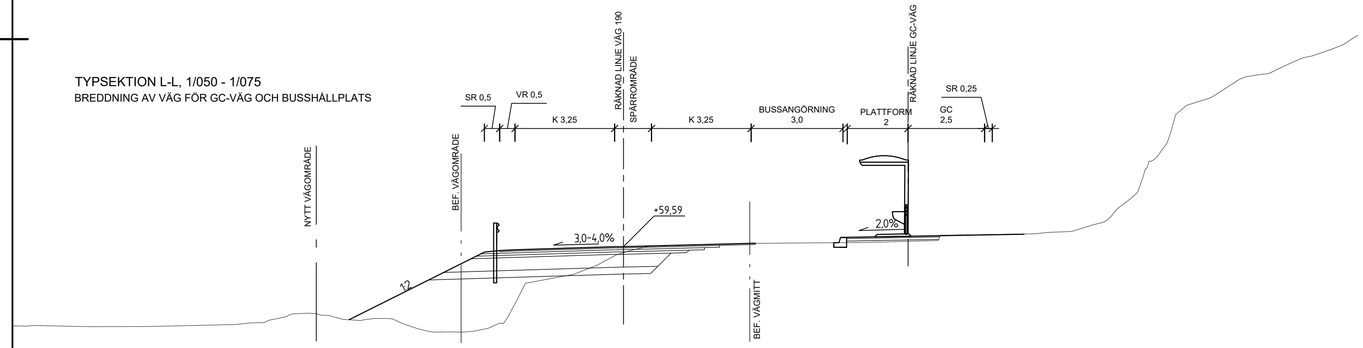

TYPSEKTION M-M, 1/200 - 1/250
BREDDNING AV VÄG FÖR GC-VÄG

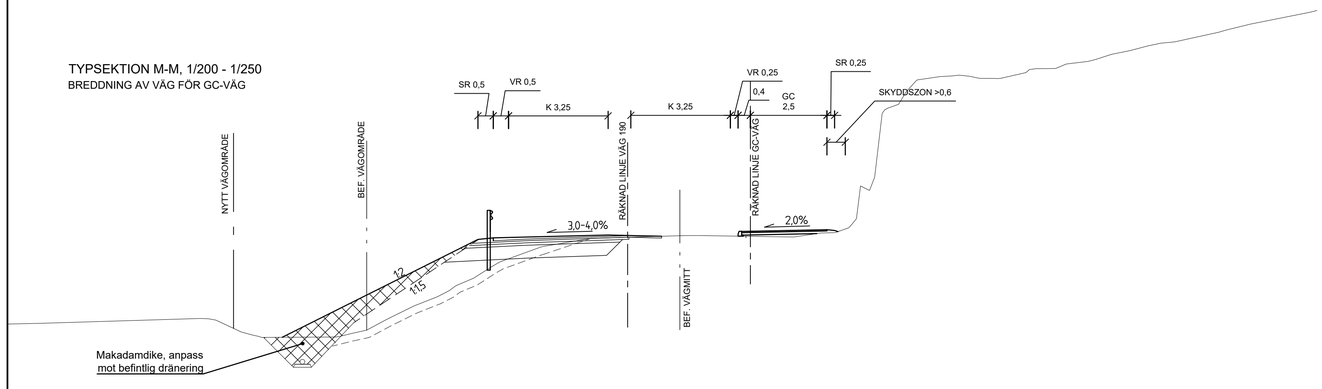

TYP AV PLAN
VÄGPLAN

GRANSKNINGSSTATUS / SYFTE

HANDLINGSTYP
SAMRÅDSHANDLING

DATUM
2026-09-25

LEVERANS / ÄNDRINGS-PM

OBJEKT
VÄG 190, SKILJEBACKEN-BJÖRREDSVÄGEN

DELOMRÅDE / BANDEL
SKILJEBACKEN-BJÖRREDSVÄGEN

ANLÄGGNINGSDEL
VÄG 190

OBJEKTNUMMER / KM
161372

KONSTRUKTIONSNUMMER

BESTÄLLARE
TRAFIKVERKET

LEVERANTÖR
Norconsult

SKAPAD AV
R.KRAGNER

UPPDRAGSNUMMER
1092745

GODKÄND AV
P WIDÉN

AVDELNING
VÄG & JVG

RITNINGSTYP
SEKTION

TEKNIKOMRÅDE / INNEHÅLL
VÄGUTFORMNING OCH TRAFIK

BESKRIVNING
TYPSEKTIONER
SEKTION J-J, K-K, L-L, M-M

SKALA	FORMAT	FÖRVALTNINGSNUMMER		
1:100	A1			
RITNINGSNUMMER		BLAD	NÄSTA BLAD	BET
1 01 T 04 03		03	04	