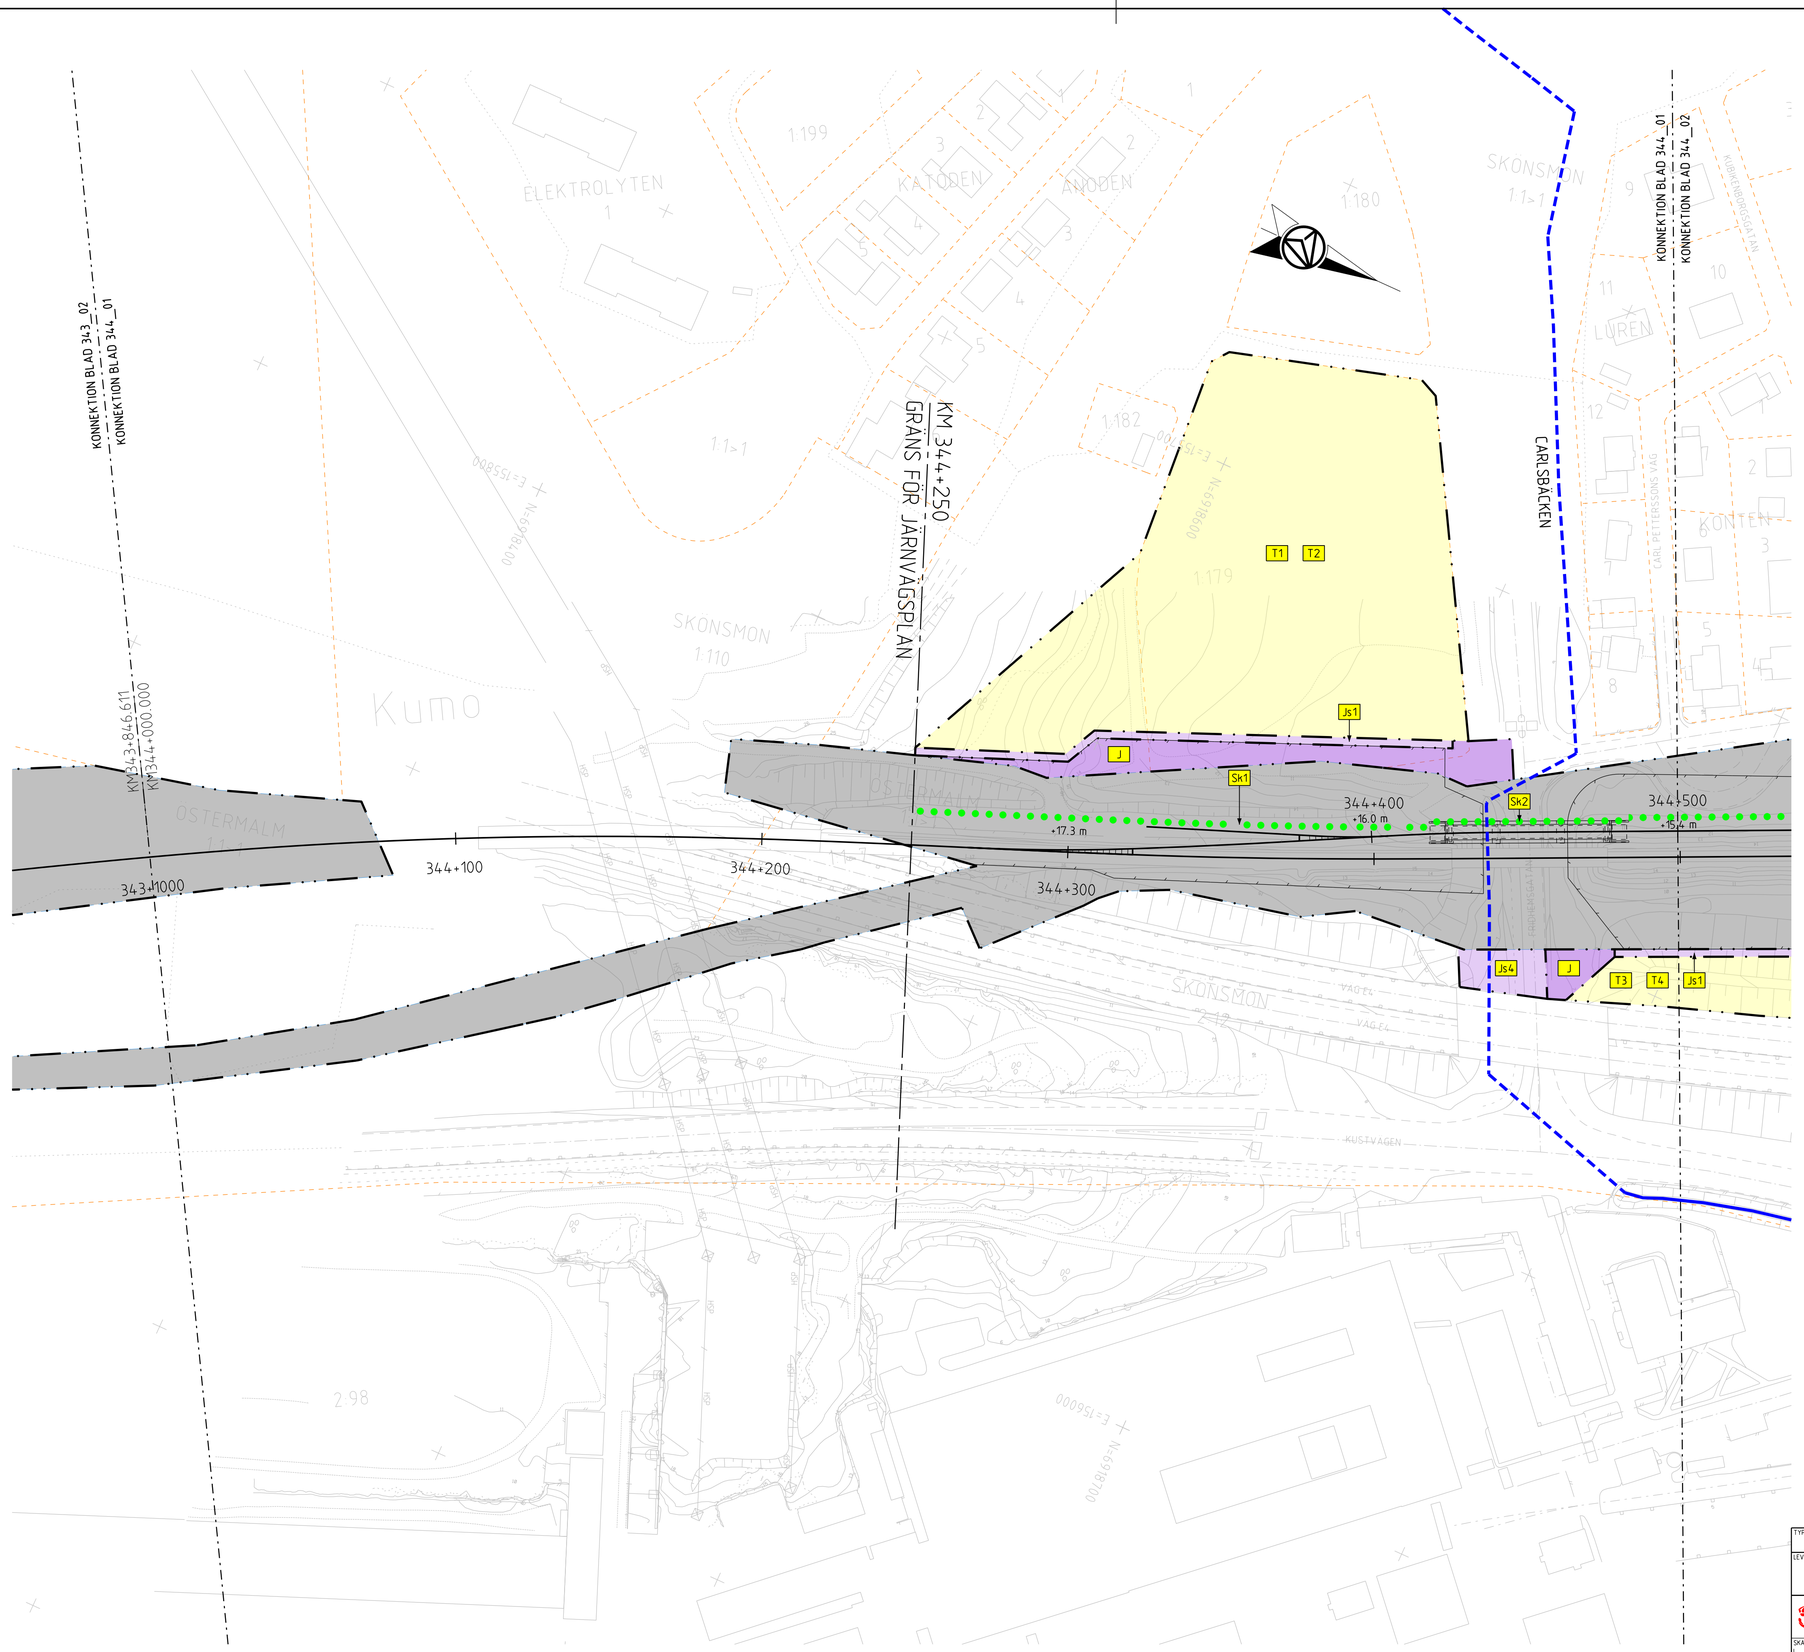

Denna ritning är Trafikverkets egendom. Allt obehörigt begagnande av ritningen bevakas enligt lag.
TRAFIKVERKET

REF:
156842-00-P0-0001.dgn
156842-00-P0-0005.dgn
156842-07-P1-344_346-0903.dwg
156842-11-P0-344_351-0001.dgn

–	156842-11-P0-344_351-1001.dgn	A3	
A.1	156842-11-XO-1001.dgn	A5	
_18	156842-11-XO-1002.dgn	A4	
A.2	156842-11-P0-344_351-1002.dgn	A1	

Delar av kartmaterial:
© Lantmäteriet, Geodatasamverkan

KOORDINATSYSTEM

SWEREF99 17 15
RH2000

TECKENFÖRKLARING

NY ANLÄGGNING

YYY+YYY
+YY.Y m — NY JÄRNVÄG, SPÅRMITT. MED LÄNGDMÄTNINGSSTRECK OCH HÖJDSÄTTNING

JUSTERING GC & VÄG

PERSONSKYDDSSTÄNGSEL

TEKNIKBYGGNADER

NY JÄRNVÄGSBRO

MARKANSPRÅK

GRÄNS FÖR JÄRNVÄGSMARK

AVGRÄNSNING MELLAN OLIKA TYPER AV MARKANSPRÅK

NY JÄRNVÄGSMARK

J — MED ÄGANDERÄTT

J,Vi — FÖR JÄRNVÄGSBRO OCH VÄGOMRÅDE MED INSKRÄNKT VÄGRÄTT

NY JÄRNVÄGSMARK MED SERVITUTSRÄTT

Js1 — FÖR UNDERHÅLL STÄNGSEL ALT. UNDERHÅLL BULLERSKYDD

Js2 — FÖR FÖRANKRINGSSTAG SPONT

Js3 — FÖR JORDSPIKAR DELVIS UNDER BYGGNADER

Js4 — FÖR DAGVATTENLEDNING

Js5,Vi — FÖR JÄRNVÄGSBRO OCH VÄGOMRÅDE MED INSKRÄNKT VÄGRÄTT

Js6,Vi — FÖR DAGVATTENLEDNING OCH VÄGOMRÅDE MED INSKRÄNKT VÄGRÄTT

Js7 — FÖR ANLÄGGANDE AV STÖDMUR

DEN TID SOM MARKEN TAS I ANSPRÅK FÖR TILLFÄLLIG NYTTJANDERÄTT UPPGÅR TILL 60 MÅNADER FRÅN ATT MARKEN TAGITS I ANSPRÅK, DOCK LÄNGST TILL OCH MED 3 MÅNADER EFTER GODKÄND SLUTBESIKTNING.

T1 — FÖR ETABLERING OCH MATERIALUPPLAG

T2 — FÖR SCHAKT OCH FYLLMASSOR

T3 — FÖR BYGGTRAFIK

T4 — FÖR ANLÄGGNINGSARBETEN

SKYDDSÅTGÄRDER OCH FÖRSIKTIGHETSMÅTT

MARKERING ELLER AVGRÄNSNING AV SKYDDSÅTGÄRDER OCH FÖRSIKTIGHETSMÅTT

Sk1 — SPÅRNÄRA BULLERSKYDDSSKÄRM HÖJD +0,73 M ÖVER RÄLSÖVERKANT

Sk2 — BULLERSKYDDSSKÄRM HÖJD +2,20 M ÖVER RÄLSÖVERKANT

Sk3 — BULLERSKYDDSSKÄRM HÖJD 2,5-4,0 M

Sk4 — BULLERSKYDDSVALL MED VALLKRÖN PÅ +19,3 M SAMT BULLERSKYDDSSKÄRM MED HÖJD 2,5 M ÖVER VALLKRÖN

Sk5 — BULLERSKYDDSSKÄRM HÖJD 4,0 M

Sk6 — BULLERSKYDDSSKÄRM HÖJD +2,00 M ÖVER RÄLSÖVERKANT

Sk7 — VIBRATIONSDÄMPANDE ÅTGÄRDER UNDER SPÅR GENOM URGRÄVNING

Sk8 — ERBJUDANDE OM FASTIGHETSNÄRA BULLERSKYDDSÅTGÄRD

Sk10 — ERBJUDANDE OM FÖRVÄRV ALTERNATIVT FASTIGHETSNÄRA ÅTGÄRDER

Sk11 — TÄTA DIKEN ELLER TÄTNING UNDER RÖRGRAV

+YY.Y m — PLUSHÖJD PÅ ÖVERKANT BULLERSKYDDSSKÄRM

Sk1-Sk8 & Sk10 FÖRTYDLIGAS I BILAGA TILL PLANKARTOR

VERKSAMHETER/ÅTGÄRDER SOM UNDANTAS FRÅN FÖRBUD ENLIGT MILJÖBALKEN

FÖRBUDEN MOT ÅTGÄRDER INOM STRANDSKYDDSOMRÅDE (7:15 MB) GÄLLER INTE VID BYGGANDE AV ALLMÄN VÄG/JÄRNVÄG.

SKYLDIGHETEN ATT GÖRA ANMÄLAN FÖR SAMRÅD ENLIGT 12:6 MB GÄLLER INTE FÖR DE VERKSAMHETER OCH ÅTGÄRDER SOM BEHÖVS FÖR ATT BYGGA VÄGEN/JÄRNVÄGEN OCH SOM FASTSTÄLLS OCH INGÅR I VÄGOMRÅDE FÖR ALLMÄN VÄG/JÄRNVÄGSMARK ELLER OMRÅDE FÖR TILLFÄLLIG NYTTJANDERÄTT.

BÄCK MED STRANDSKYDDSBESTÄMMELSER

KULVERTERAD BÄCK MED STRANDSKYDDSBESTÄMMELSER

BEFINTLIGT

BYGGNAD

VÄGBANEKANT

20 — HÖJDKURVA MED ANGIVEN HÖJD

VÄGRÄCKE

STÄNGSEL

STAKET

TRAKTGRÄNS

FASTIGHETS/KVARTERSGRÄNS

1:1 — FASTIGHETSBETECKNING

LEDNINGSRÄTT

SERVITUT

TRAFIKVERKETS FASTIGHET SOM BIBEHÅLLS SOM JÄRNVÄGSMARK MED ÄGANDERÄTT

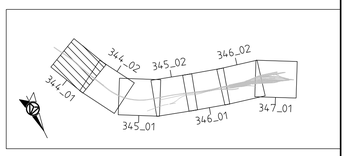

FASTIGHETSREDOVISNING UPPDATERAD: 2021-11-19

TYP AV PLAN	JÄRNVÄGSPLAN			
LEVERANTÖR: AFRY	AVDELNING: AFRY	LEVERANS/ÄNDRINGS-PM:	TEKNIKOMRÅDE: TEKNIKÖVERGRIPANDE	
	UPPDRAGSNUMMER: 79239901	KONSTRUKTIONSNUMMER:	GRANSKNINGSSTATUS / SYFTE:	
TRAFIKVERKET	KUBIKENBORG-SUNDSVALL SUNDSVALLS KOMMUN, VÄSTERNORRLANDS LÄN		HANDLINGSTYP: FASTSTÄLLELSEHANDLING ANLÄGGNINGSTYP:	
SKAPAD AV: L. JOHANSSON	PLANKARTA PLANRITNING		KILOMETER•METER: 344+000 – 344+500	BANDEL: 234
GRANSKAD AV: M. NYBERG			RITNINGSNUMMER PROJEKT: 156842-00-160-0344-1001	
GODKÄND AV: PT	DATUM: 2024-01-18	SKALA: 1:1000	FORMAT: A1	RITNINGSNUMMER FÖRVALTNING:
BLAD: 001	NÄSTA BLAD: 002	ÄNDR:		