


ALLMÄNNA ANVISNINGAR

FÖRESKRIFTER:
BRON UTFÖRS OCH DIMENSIONERAS ENLIGT
KRAV BROBYGGANDE TDOK 2016:0204 VER. 3


KOORDINATSYSTEM:
KOORDINATSYSTEM: SWREF 99 17 15
HÖJDSYSTEM: RH 2000

TECKENFÖRKLARING


- BELYSNING
- BRUNN
- SIGNALKABEL
- ELKABEL MARK
- LÅGSPÄNNINGSKABEL
- TELE OPTOKABEL
- DAGVATTENLEDNING

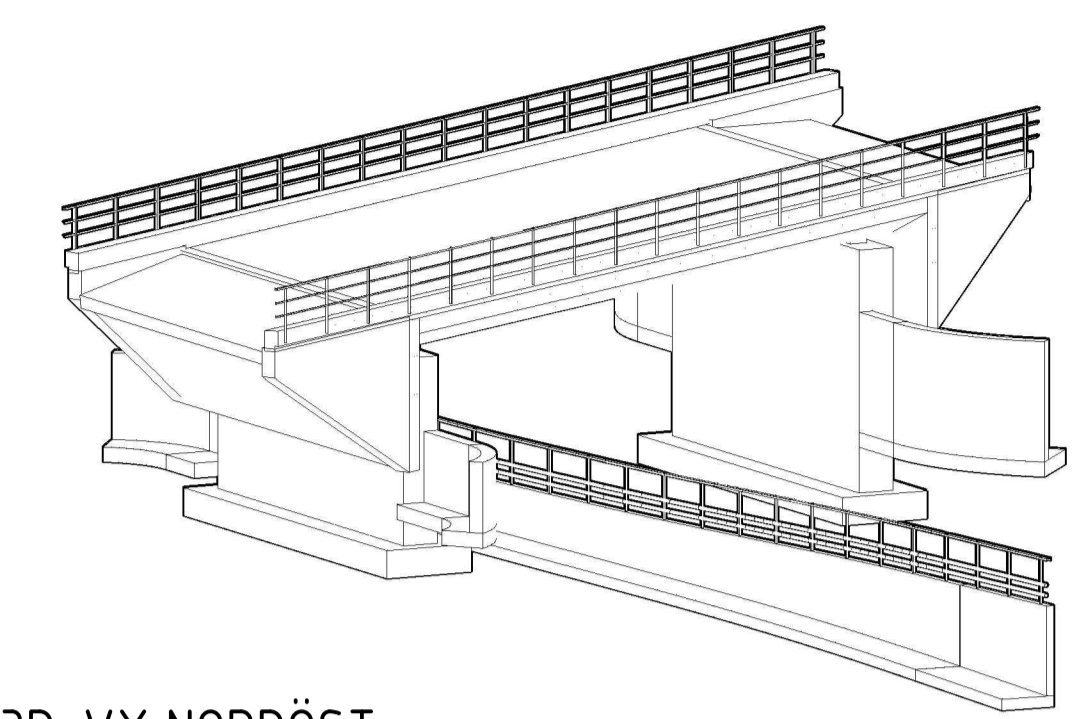

3D-VY NORDÖST
1:200

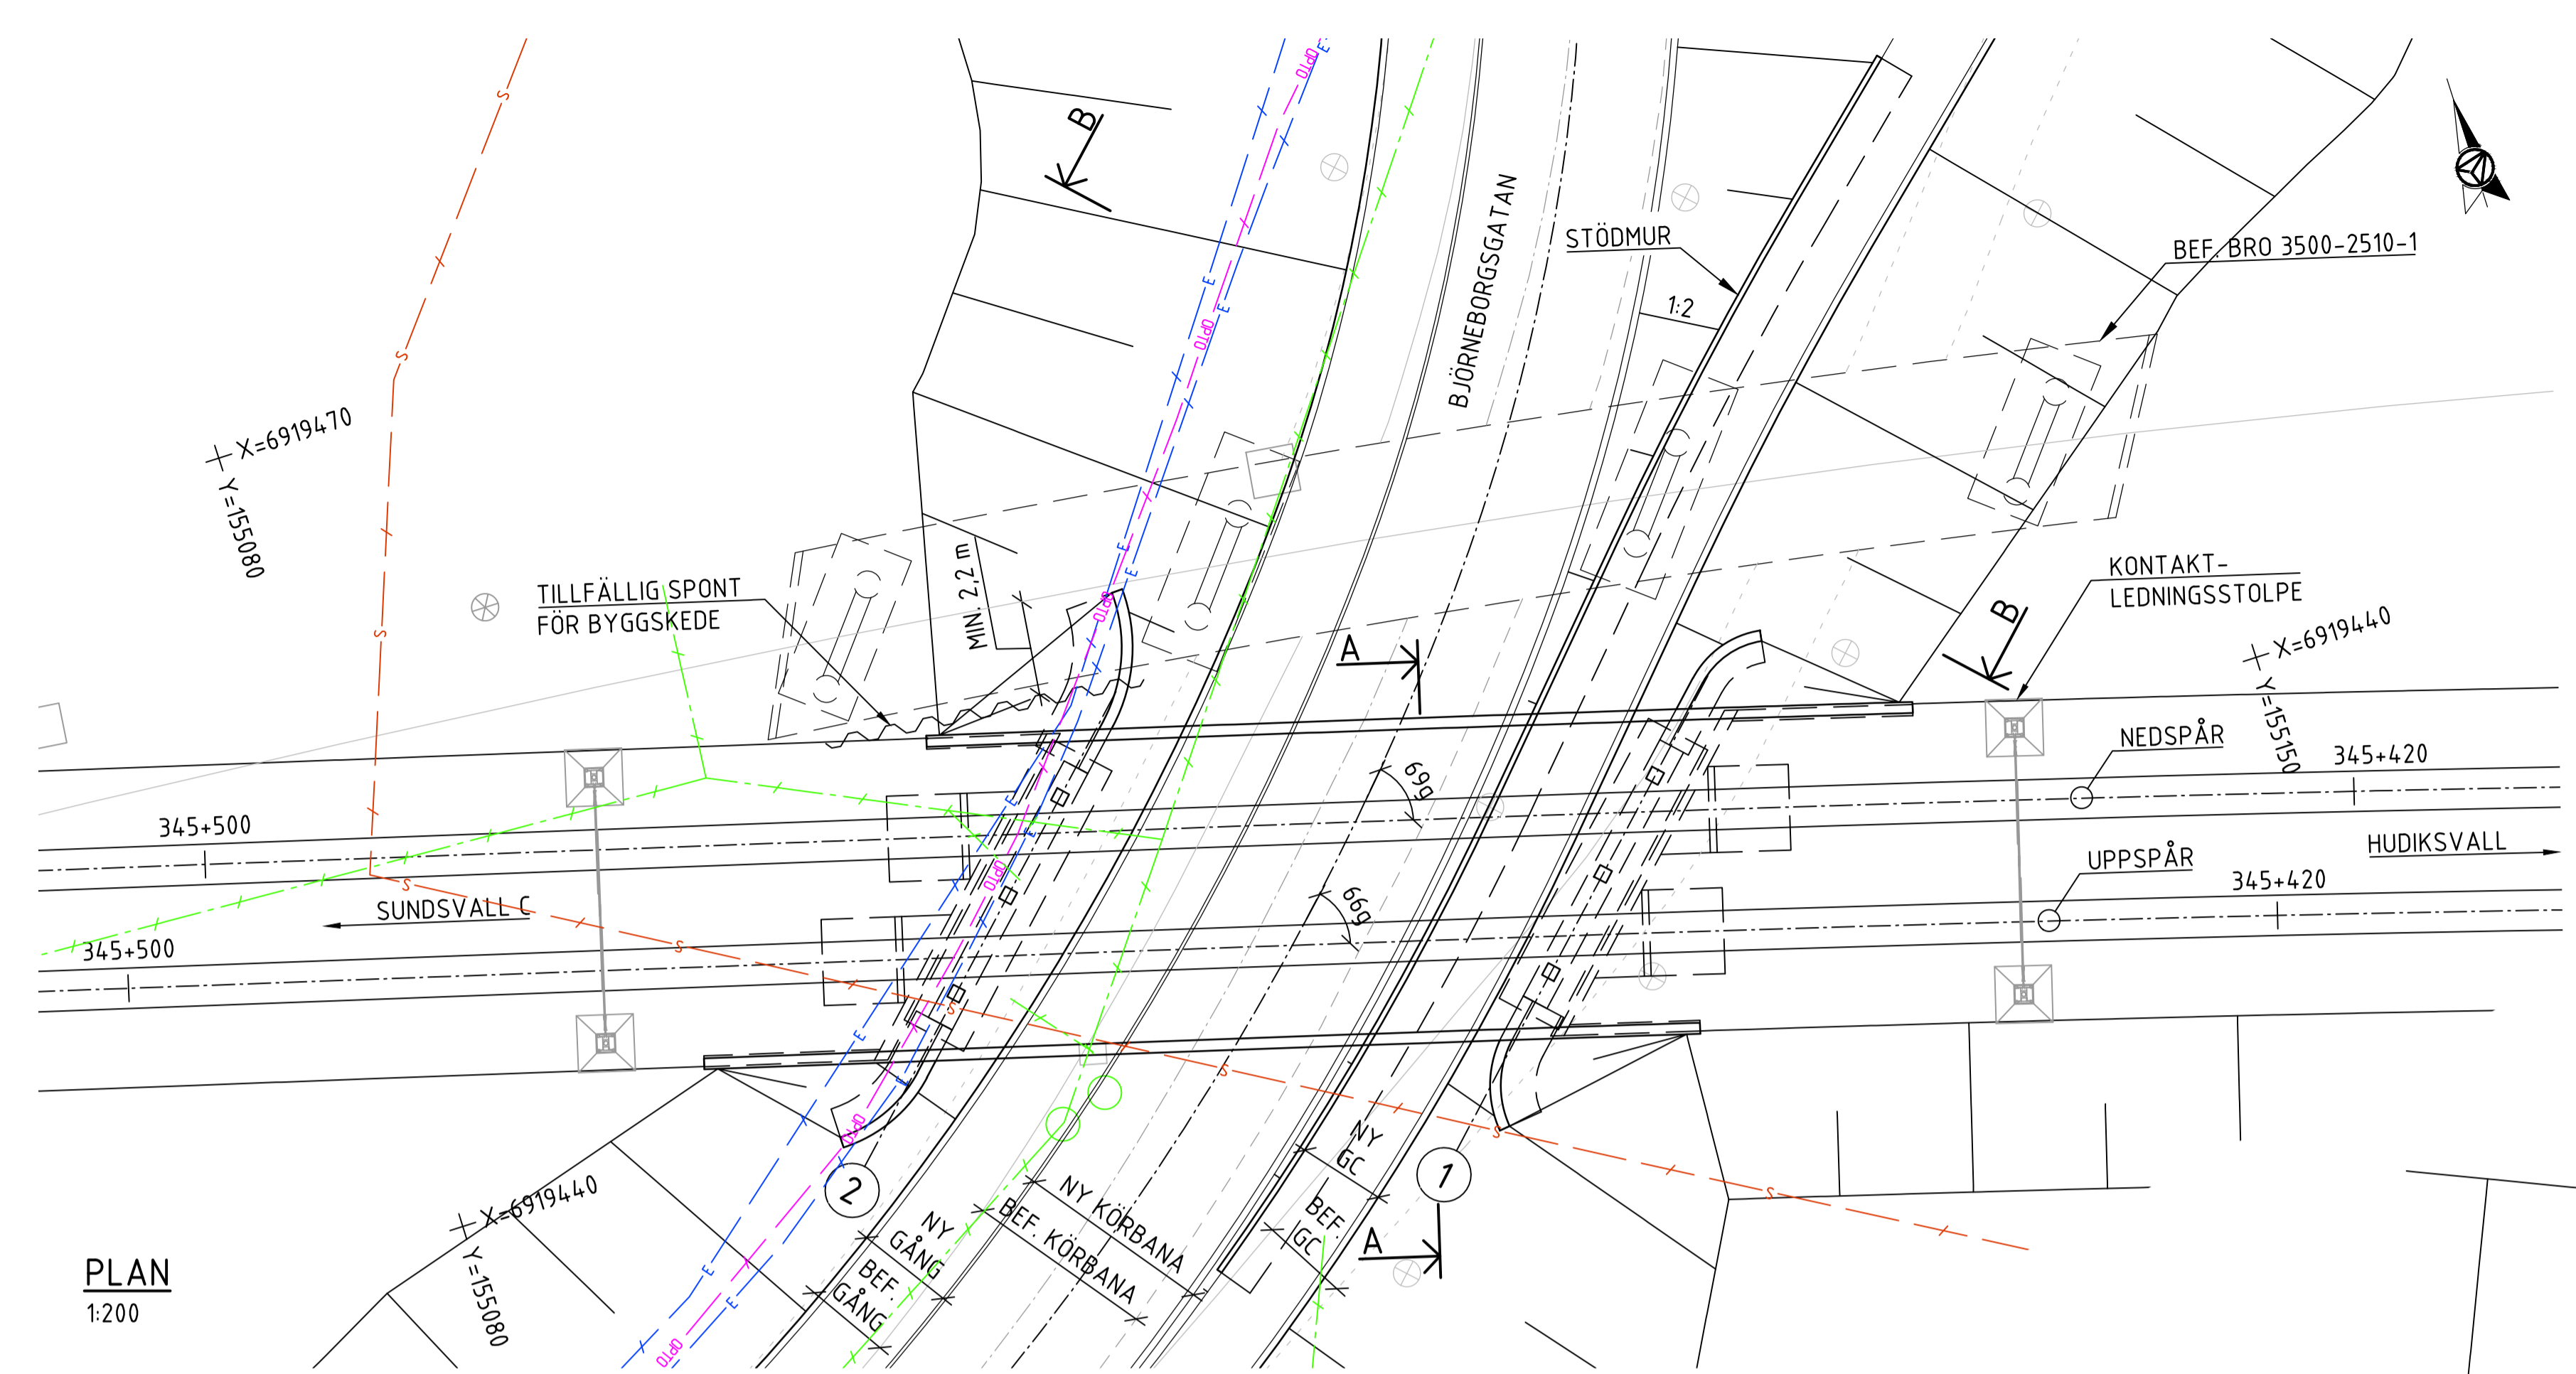


PLAN
1:200

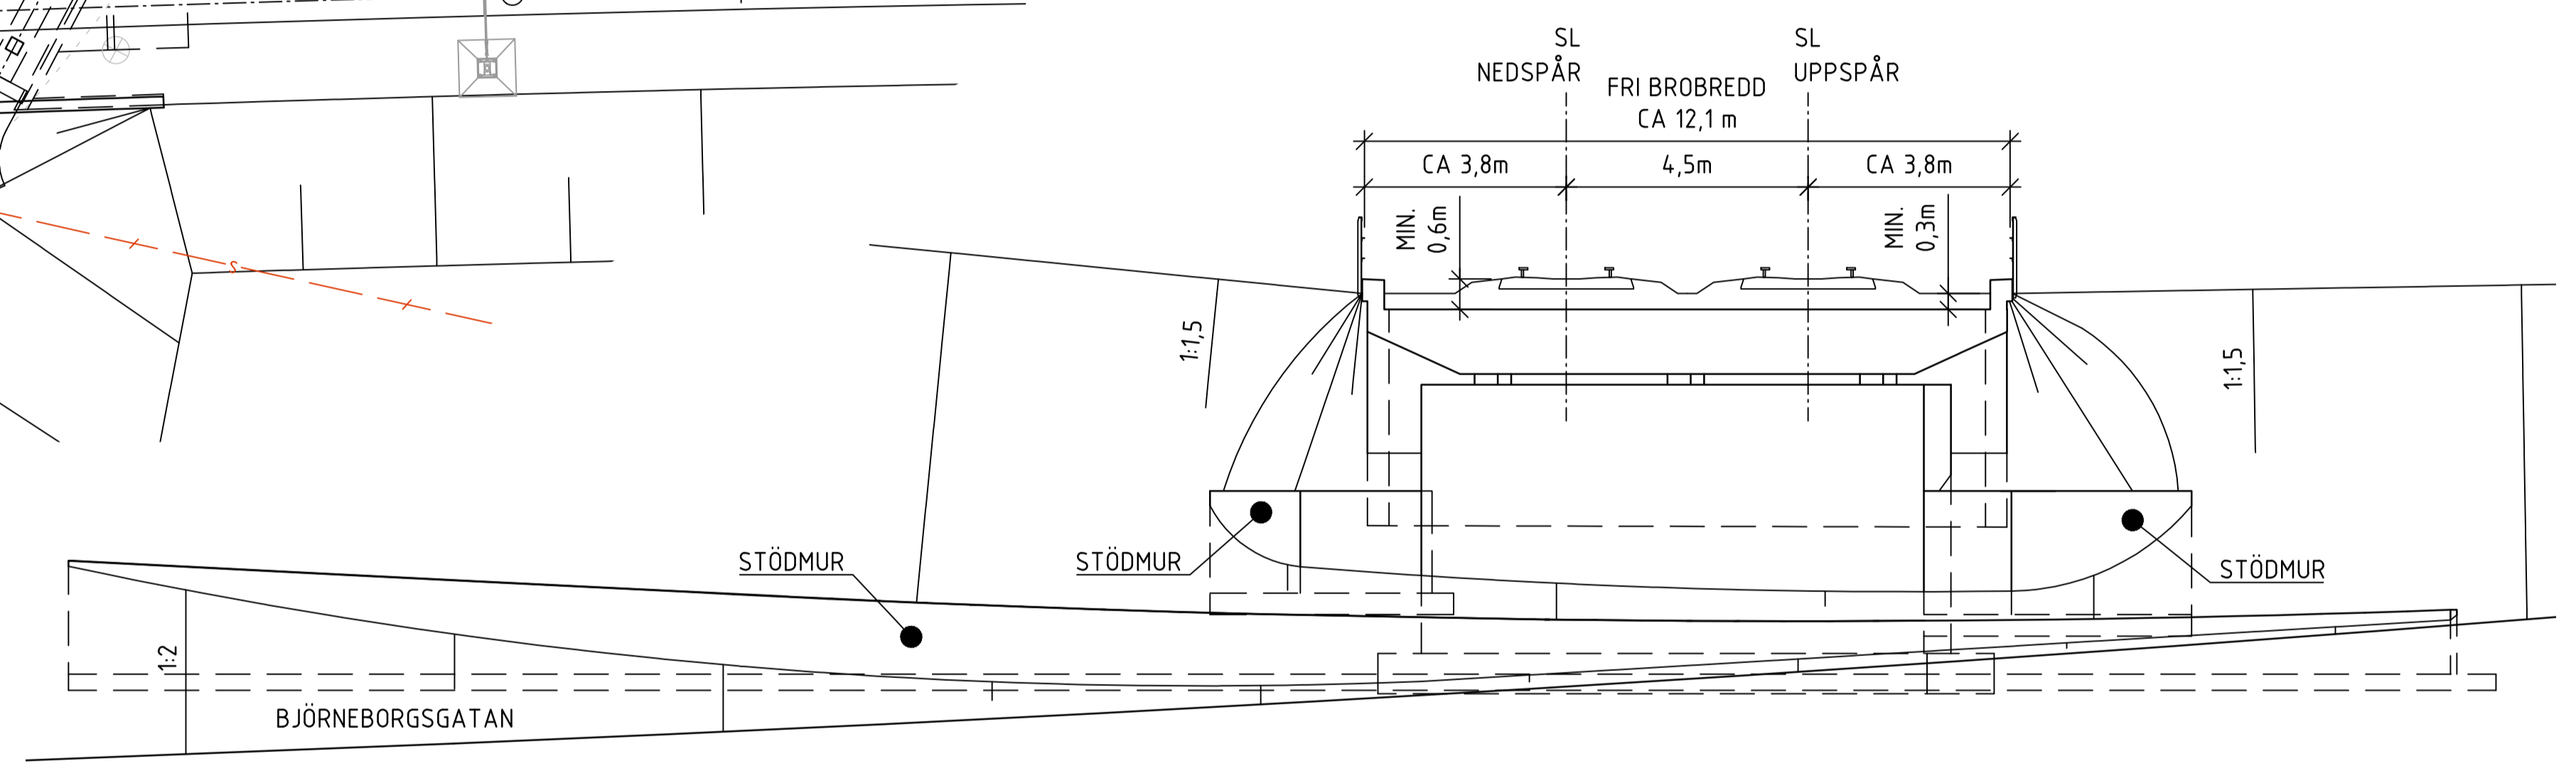


SEKTION A-A
1:100


PROFIL UPPSPÅR			PROFIL NEDSPÅR		
RV		RV	RV		RV
15000	-0,39%	15000	15000	-0,39%	15000
345+123,433		345+123,433	345+126,036		345+126,036
+16,716		+16,716	+16,732		+16,732
345+333,258		345+333,258	345+334,528		345+334,528
+17,363		+17,363	+17,368		+17,368
345+487,795		345+487,795	345+490,210		345+490,210
+16,759		+16,759	+16,761		+16,761
345+609,115		345+609,115	345+611,697		345+611,697
+15,793		+15,793	+15,795		+15,795

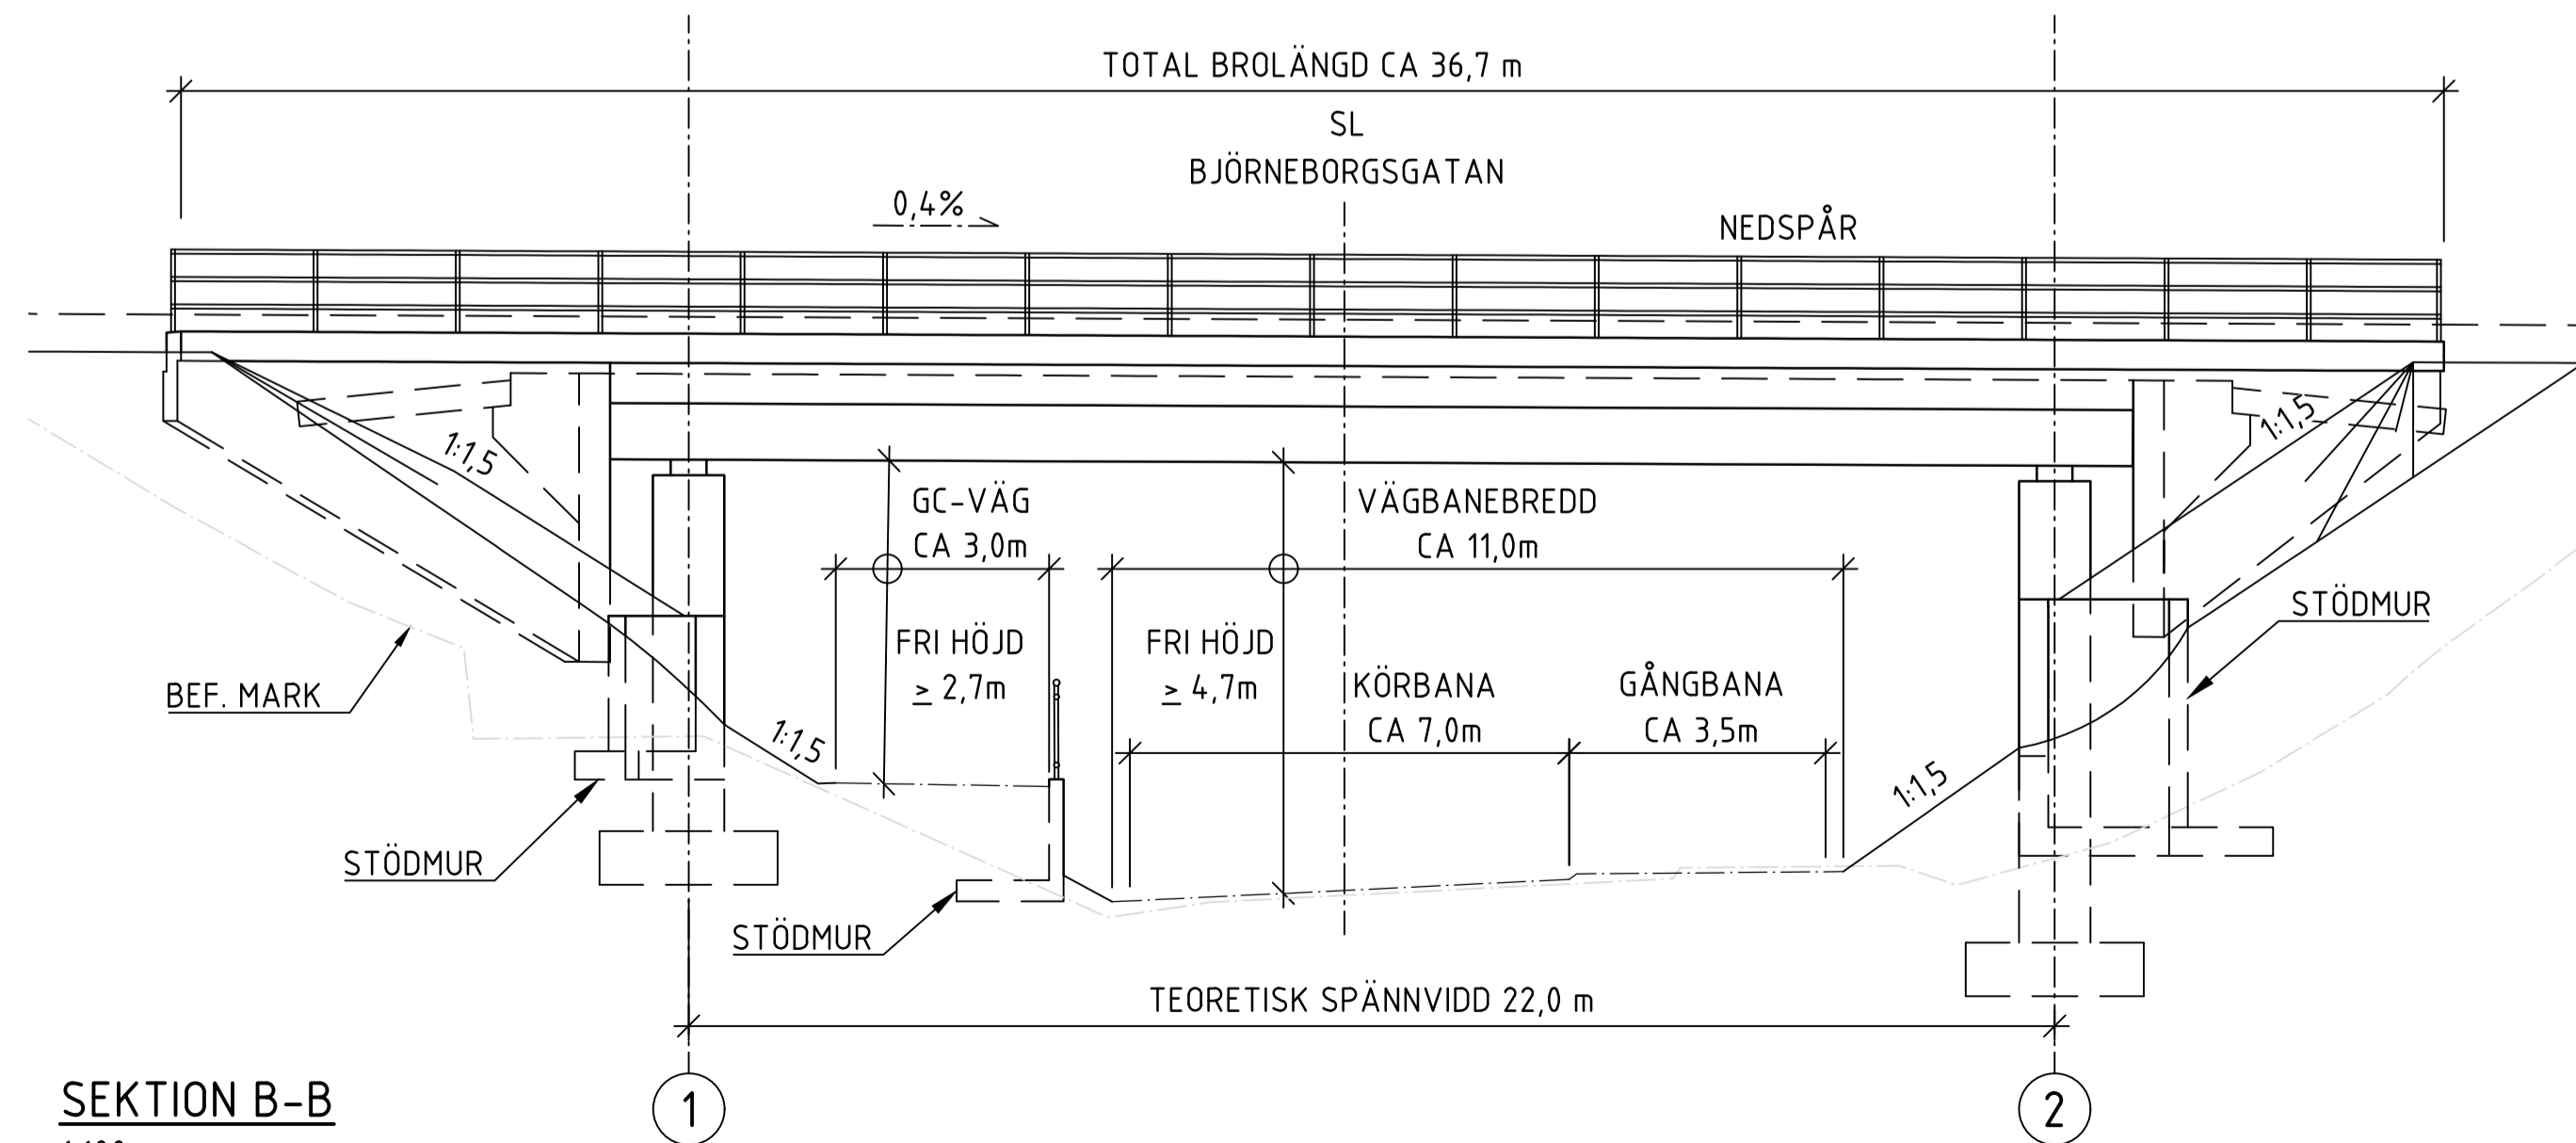

SEKTION B-B
1:100

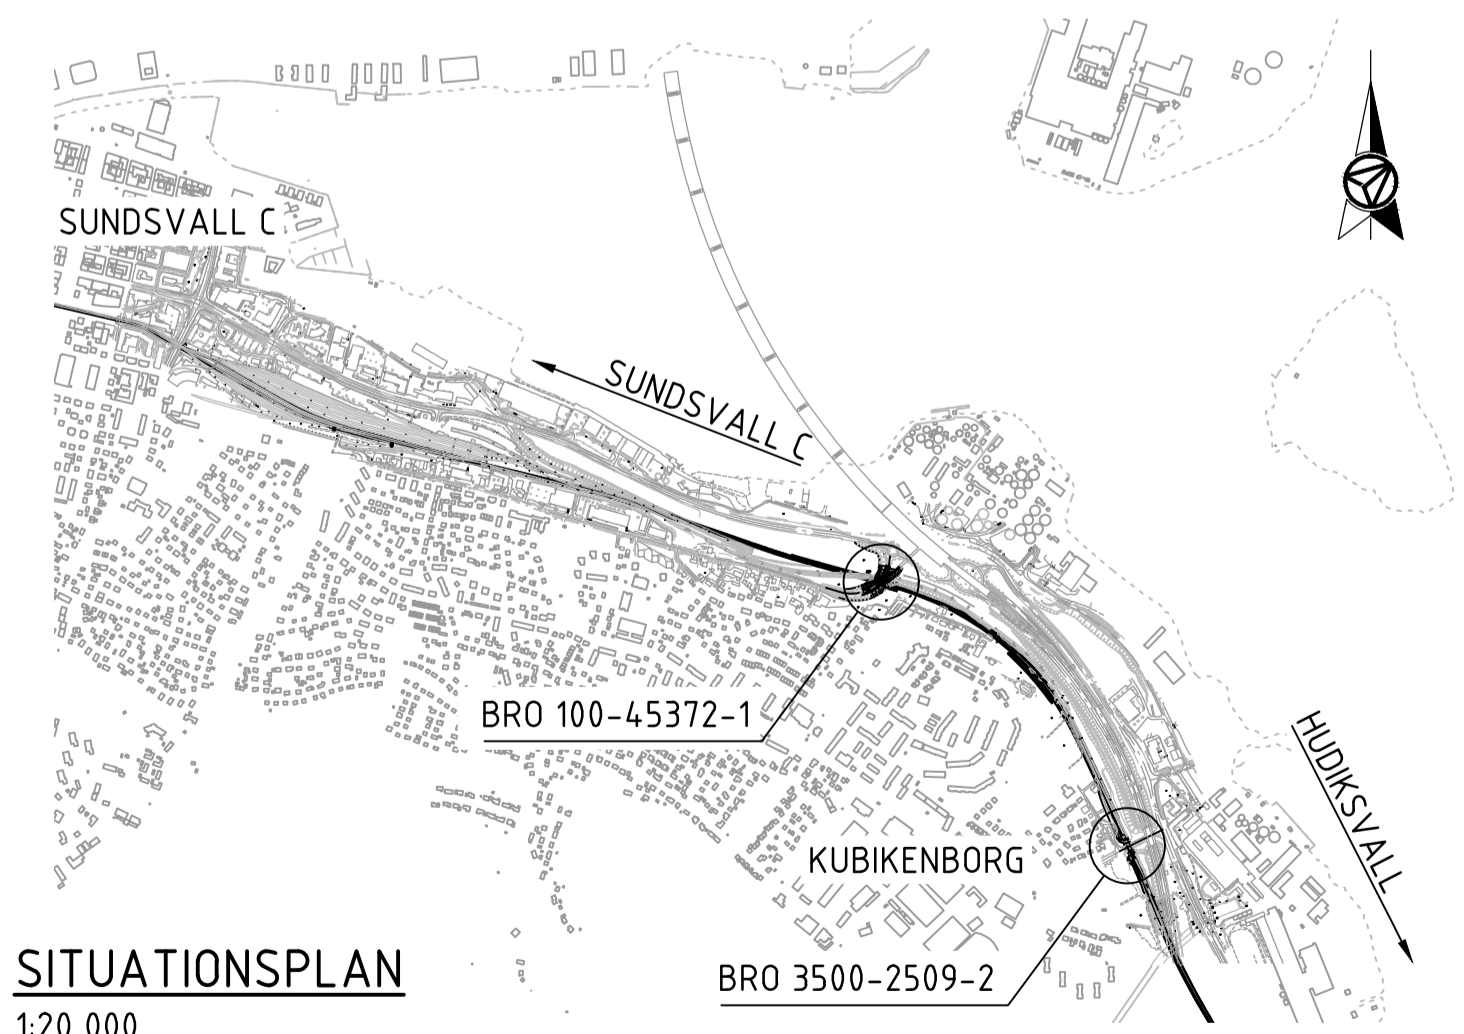

SITUATIONSPLAN
1:20 000

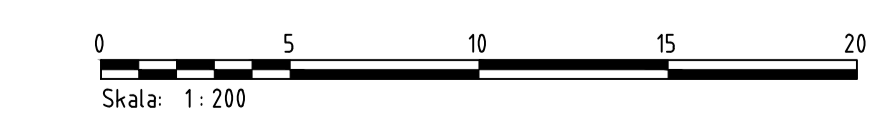

ÄNDRINGEN AVSER		GODKÄND AV		ÄNDR. DATUM	
TYP: AV PLAN					
JÄRNVÄGSPLAN					
LEVERANTÖR	AVDELNING	LEVERANS/ÄNDRINGS-PM	TEKNIKOMRÅDE	BYGGNADSVÄRK	
AFRY	AFRY				
SKAPAD AV	UPPDRAGSNUMMER	KONSTRUKTIONSNUMMER	GRANSKNINGSSTATUS / SYFTE	HANDLINGSTYP	
M.V. RIOS	792399	100-45372-1		BRO	
GRANSKAD AV				ANLÄGGNINGSTYP	BANDEL
S. STÅL				KILOMETER-METER	345+400-345+500
				RITNINGSNUMMER PROJEKT	234
				FÖRSLAGSRITNING KONSTBYGGNAD	156842-14A-400-0345-1001
GODKÄND AV	SKALA	FÖRMÅT	RITNINGSNUMMER FÖRVALTNING	BLAD	NÄSTA BLAD
P. TÖRNKVIST	1:200	A1		001	

REF: 156842-14A-PO-0344_0353-1001.dwg
156842-14A-00-0344_0353-1001.dwg
156842-08-PI-344_353-0001.dwg
156842-08-PI-0007.dwg
156842-14A-V1-0345_0346-1001.dwg

FILE: 2022-03-30 11:37 C:\PROJECT\WISSEWDARFRY_INVESTAF_A561650\626238\156842-14A-400-0345-1001.DWG RIOS, VICTOR MANUEL