



TECKENFÖRKLARING

KOORDINATSYSTEM I PLAN: SWEREF 99 15 00
HÖJDSYSTEM: RH 2000
FASTIGHETSKARTAN ÄR DATERAD: 2022-09-01

MARKANSPRÅK
 GRÄNS FÖR VÄGOMRÅDE
 AVGRÄNSNING MELLAN OLIKA TYPER AV MARKANSPRÅK


V NYTT VÄGOMRÅDE MED VÄGRÄTT
Js NY JÄRNVÄGSMARK MED SERVITUTSRÄTT. ANDAMÅL SERVICEVÄG
T TILFÄLLIG NYTTJÄNDERÄTT, GÄLLER FRÅN BYGGSTART TILL 6 MÅNADER EFTER GODKÄND SLUTBESIKTNING

T1 TILFÄLLIG NYTTJÄNDERÄTT FÖR BYGGNATION OCH ETABLERINGSYTA
T2 TILFÄLLIG NYTTJÄNDERÄTT FÖR ETABLERINGSYTA OCH UPPLAG AV SCHAKTMASSOR
T3 TILFÄLLIG NYTTJÄNDERÄTT, BODETABLERING OCH LÄTTA FORDON TILLÅTS

ÖVRIGA BETECKNINGAR PÅ PLANKARTAN

 FASTIGHETSGRÄNS
 TRAKTGRÄNS
 BEFINTLIG VÄGKANT
 BEFINTLIG STÖDMUR
 BEFINTLIGT SKYDDSRÄCKE
 BEFINTLIGT STANGSEL
3:22 FASTIGHETSBECKENING
 NY BELÄGNINGSKANT
 NYTT VÄGRÄCKE
 0/100 LÄNGDMÄTNING
 +00.00 PLUSHÖJD FÄRDIG MARK
 - NY BELYSNING

ORIENTERINGSFIGUR

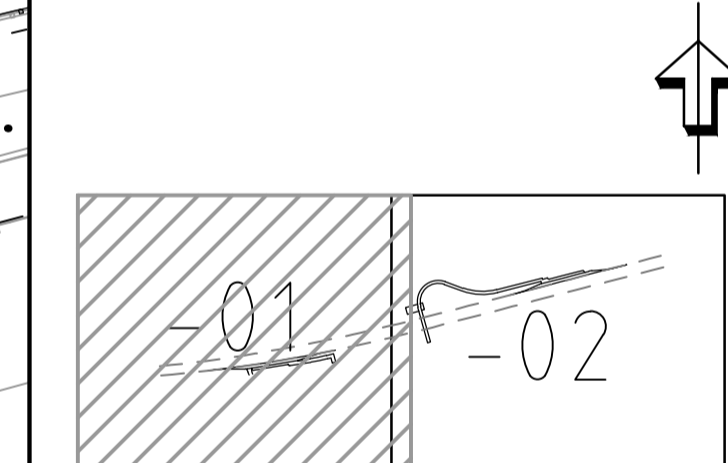

TYP AV PLAN **VÄGPLAN**

GRANSKNINGSSTATUS / SYFTE
FASTSTÄLLELSEHANDLING

HANDLINGSTYP
FASTSTÄLLELSEHANDLING

DATUM 2025-04-25 LEVERANS / ÄNDRINGS-PM

OBJEKT
NYTT HÅLLPLATSLÄGE VÄG 796 LINGHEM

DELOMRÅDE / BANDEL
VÄG 796 LINGHEM

ANLÄGGNINGSDDEL
00-GEMENSAMT (SAMMANSATT OCH ÖVERSIKTER)

OBJEKTNUMMER / KM 173749 KONSTRUKTIONSNUMMER

BESTÄLLARE LEVERANTÖR

TRAFIKVERKET **SWECO**

SKAPAD AV JOHAN PETERSSON UPPDRAGSNUMMER 30027830

GODKÄND AV PERNILLA BALDWIN AVDELNING ANLÄGGNING

RITNINGSTYP **PLANRITNING**

TEKNIKOMRÅDE / INNEHÅLL **C TEKNIKÖVERGRIPANDE**

BESKRIVNING
**VÄG 796 LINGHEM
 NYTT HÅLLPLATSLÄGE
 PLANKARTA**

SKALA 1:500 FORMAT A1 FÖRVALTNINGSNUMMER

RITNINGSNUMMER 5 00 C 02 01 BLAD NÄSTA BLAD BET

KONNEKTION -01

KONNEKTION -02

