




SEKTION A-A
0/125

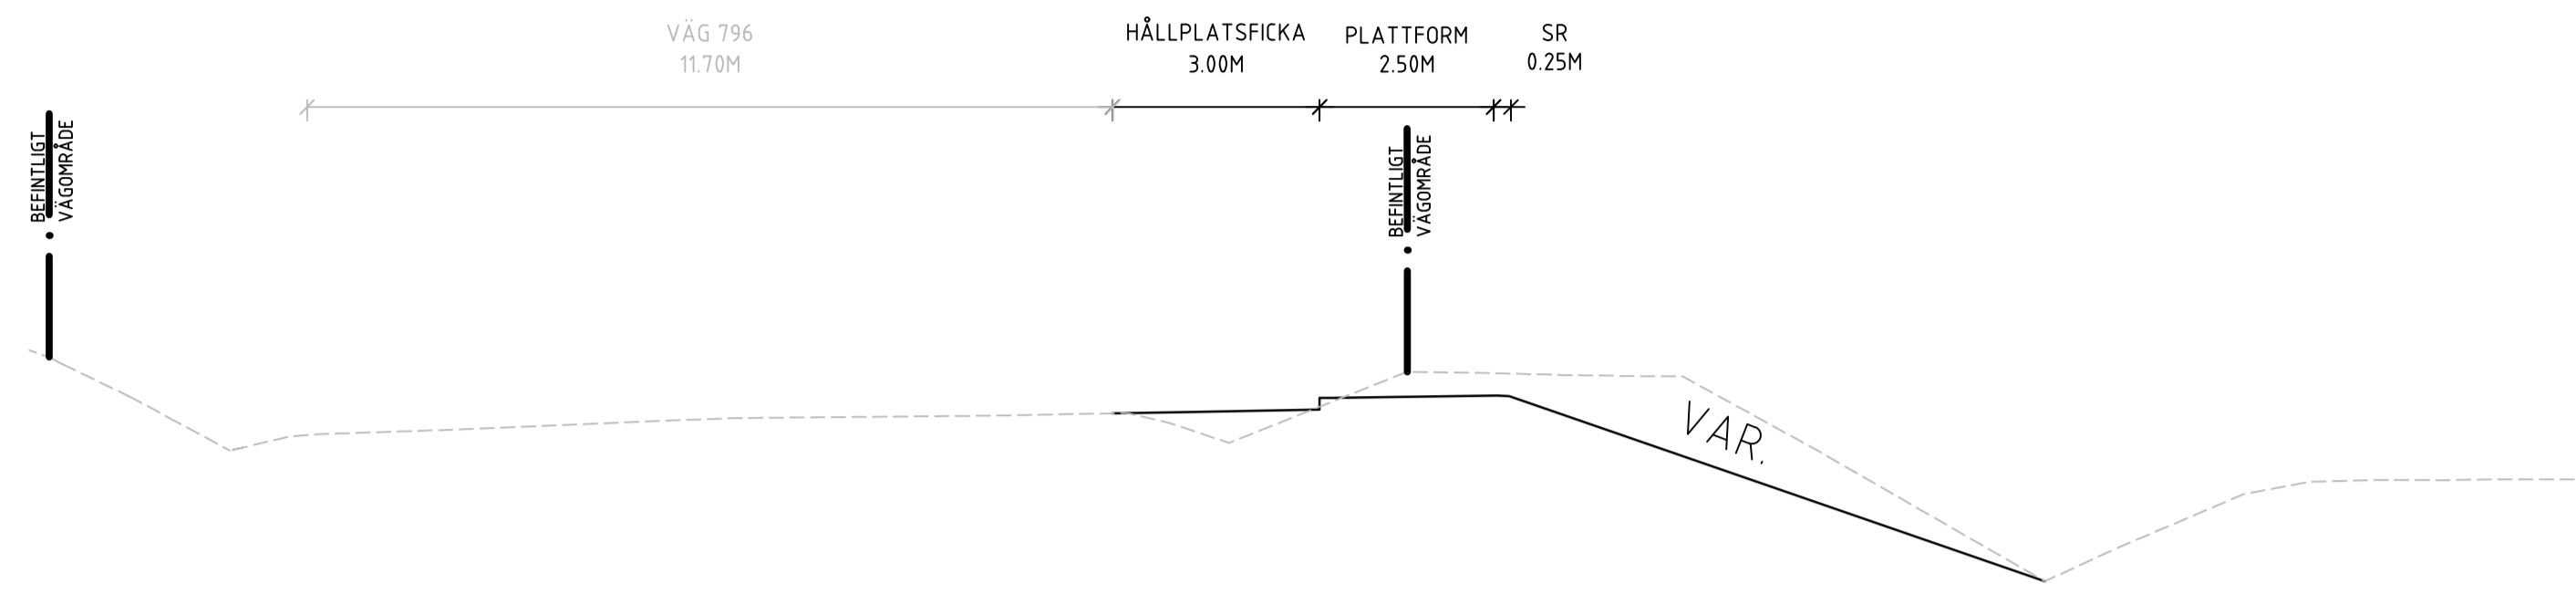

SEKTION B-B
0/290



SEKTION C-C
0/420

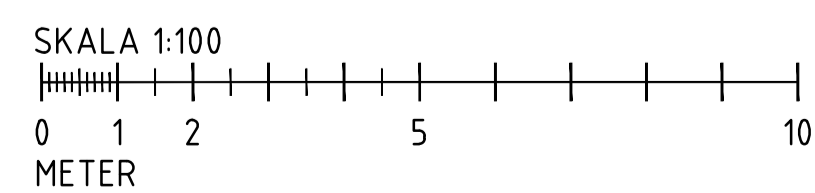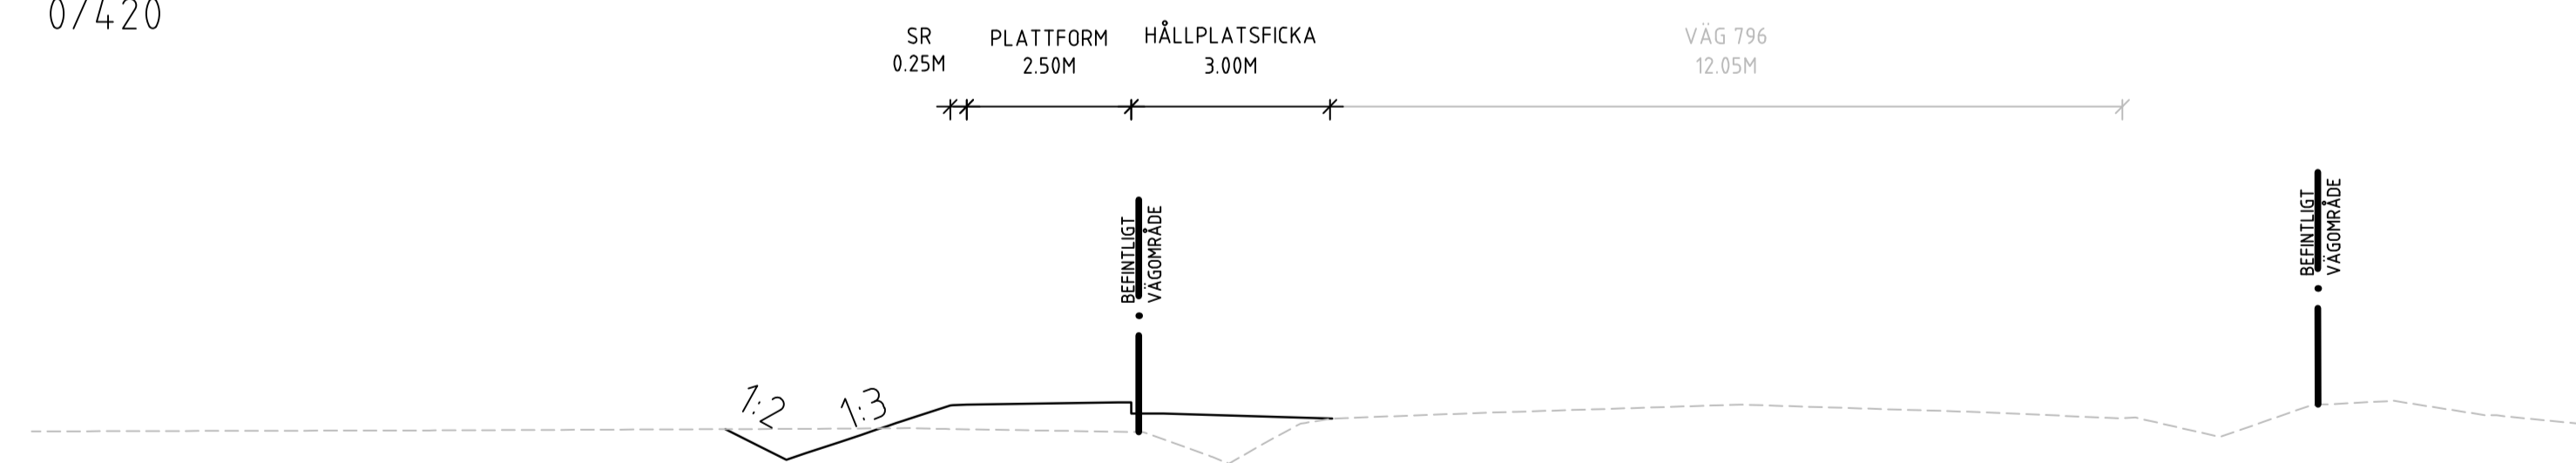

TYP AV PLAN		VÄGPLAN	
GRANSKNINGSSTATUS / SYFTE			
HANDLINGSTYP			
FASTSTÄLLESEHANDLING			
DATUM	2025-04-25	LEVERANS / ÄNDRINGS-PM	
OBJEKT			
NYTT HÄLLPLATSLÄGE VÄG 796 LINGHEM			
DELOMRÅDE / BANDEL			
VÄG 796 LINGHEM			
ANLÄGGNINGSDDEL			
00-GEMENSAMT (SAMMANSATT OCH ÖVERSIKTER)			
OBJEKTNUMMER / KM	173749	KONSTRUKTIONSNUMMER	
BESTÄLLARE	TRAFIKVERKET	LEVERANTÖR	SWECO
SKAPAD AV	JOHAN PETTERSSON	UPPRAGSNUMMER	30027830
GODKÄND AV	PERNILLA BALDWIN	AVDELNING	ANLÄGGNING
RITNINGSTYP			
SEKTIONS-RITNING			
TEKNIKOMRÅDE / INNEHÅLL			
T VÄGUTFORMNING OCH TRAFIK			
BESKRIVNING			
VÄG 796 LINGHEM NYTT HÄLLPLATSLÄGE TYPSEKTIONER			
SKALA	1:100	FORMAT	A1
RITNINGSNUMMER	5 00 T 04 01	FÖRVALTNINGSNUMMER	
BLAD		NÄSTA BLAD	
BET			