




KOORDINATSYSTEM
 SYSTEM 1 PLAN SWEREF 99 16 30
 SYSTEM 1 HÖJD RH 2000

TECKENFÖRKLARING

- 4:2.1
0/100 NY VÄG, VÄGBANEKANTER MED LÄNGDMÄTNING
- GRÄNS FÖR VÄGPLAN
- MITTRÄCKE
- SÖDRÄCKE
- TRAKTGRÄNS
- FASTIGHETSGRÄNS
- 360 FASTIGHETSBETECKNING
- BEFINTLIG VÄG RIVS
- VATTENSKYDDSMRÅDE

ORIENTERINGSFIGUR

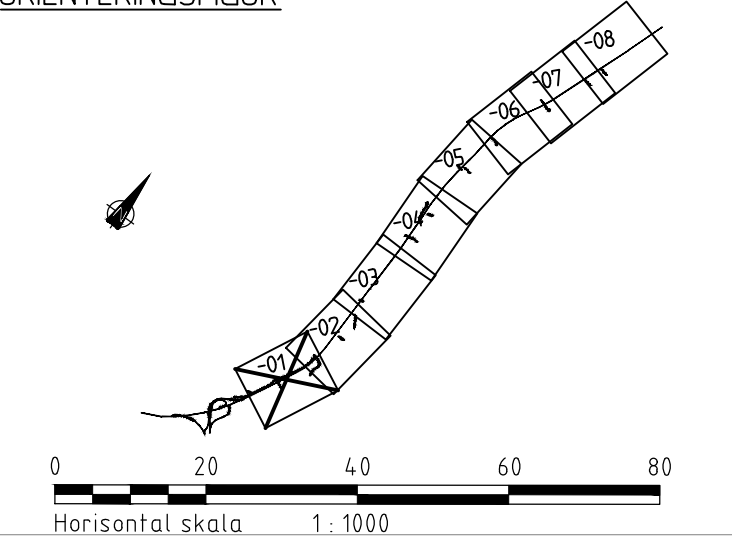

TYP AV PLAN VÄGPLAN

GRANSKNINGSSTATUS / SYFTE

HANDLINGSTYP
SAMRÅDSHANDLING

DATUM
2020-09-28

OBJEKT
LV 136 OTTENBY-BORGHOLM

DELOMRÅDE / BANDEL
DELEN ALGUTSRUM-GLÖMMINGE

ANLÄGGNINGSDEL

OBJEKTNUMMER / KM
162984

BESTÄLLARE
TRAFIKVERKET

SKAPAD AV
D. WIK

GODKÄND AV
R. KAPPERS

RITNINGSTYP
PLANRITNING

TEKNIKOMRÅDE / INNEHÅLL
VÄGUTFORMNING OCH TRAFIK

BESKRIVNING
LV 136 UTFORMNING 2/650-2/900

SKALA
1:1000

FORMAT
A1

RITNINGNUMMER
1 01 T 02 01

Öppningsnummer 12704492-001, Uppdragsnummer 12704492-001, Avdelning 22222, Skapad av D. Wik, Godkänd av R. Kappers, Ritningsnummer 1 01 T 02 01, Datum 2020-09-28