




KOORDINATSYSTEM
 SYSTEM I PLAN: SWEREF 99 16 30
 SYSTEM I HÖJD: RH 2000

TECKENFÖRKLARING

- NY VÄG, VÄGBANEKANTER MED LÅNGMÄTNING
- GRÄNS FÖR VÄGPLAN
- MITTRÄCKE
- SÖDRÄCKE
- TRAKTGRÄNS
- FASTIGHETSGRÄNS
- FASTIGHETSBETECKNING 360
- BEFINTLIG VÄG RIVS
- VATTENSKYDDSRÅDE

ORIENTERINGSFIGUR

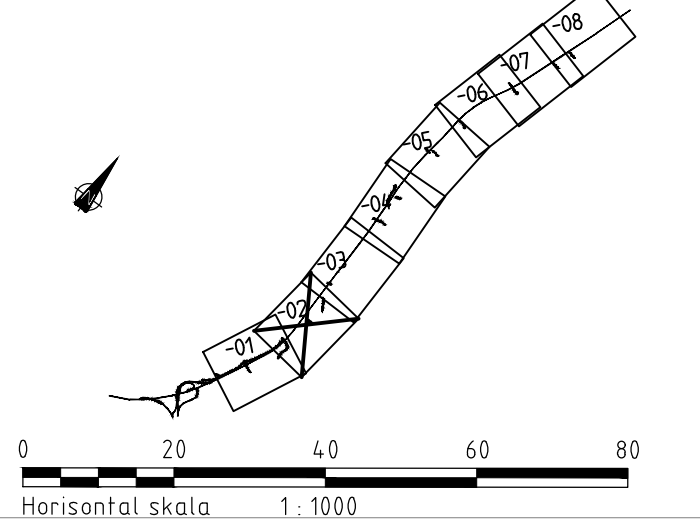

TYP AV PLAN **VÄGPLAN**

GRANSKNINGSSTATUS / SYFTE

HANDLINGSTYP **SAMRÅDSHANDLING**

DATUM **2020-09-28** LEVERANS / ÄNDRINGS-PM

OBJEKT **LV 136 OTTENBY-BORGHOLM**

DELOMRÅDE / BANDEL **DELEN ALGUTSRUM-GLÖMMINGE**

ANLÄGGNINGSDEL

OBJEKTNUMMER / KM **162984** KONSTRUKTIONNUMMER

BESTÄLLARE **TRAFIKVERKET** LEVERANTÖR **SWECO**

SKAPAD AV **M. ATHANASIASDIS** UPPDRAGSNUMMER **12704492-001**

ODKÄND AV **R. KAPPERS** AVDELNING **22222**

RITNINGSTYP **PLANRITNING**

TEKNIKOMRÅDE / INNEHÅLL **VÄGUTFORMNING OCH TRAFIK**

BESKRIVNING **LV 136**

UTFORMNING

2/900-3/500

SKALA **1:1000** FORMAT **A1** FÖRVALTNINGSNUMMER

RITNINGNUMMER **1 00 T 02 02** BLAD

NÄSTA BLAD

BET

Ritning: P:\22222\22222_000\Algutsrum - Glömminge\2020\LV136 - Samrådshandling\2020-09-28\020202.dwg Skapad av: MK, Datum: 2020-09-28, Tid: 0