




KOORDINATSYSTEM
 SYSTEM I PLAN: SWEREF 99 16 30
 SYSTEM I HÖJD: RH 2000

TECKENFÖRKLARING

- 4:21
0/100 NY VÄG, VÄGBANEKANTER MED LÄNGDMÄTNING
- GRÄNS FÖR VÄGPLAN
- MITTRÄCKE
- SÖDRÄCKE
- TRAKTGRÄNS
- FASTIGHETSGRÄNS
- 360 FASTIGHETSBETECKNING
- BEFINTLIG VÄG RIVS
- VATTENSKYDDSMRÅDE
- VATTENSKYDDSÅTGÄRD

ORIENTERINGSFIGUR

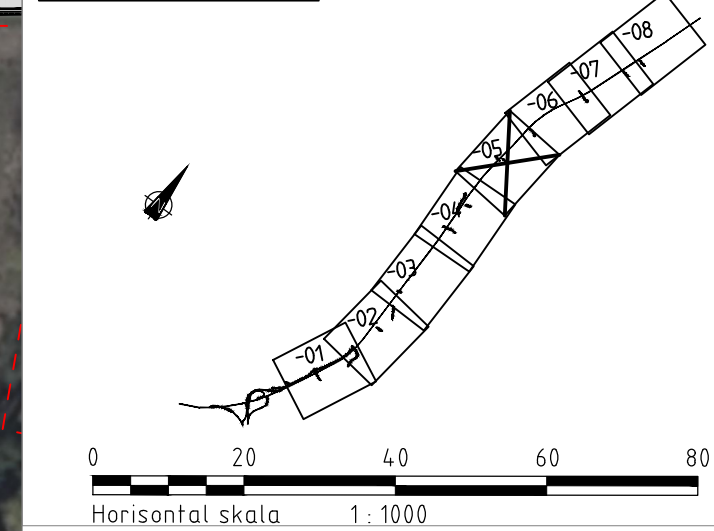

TYP AV PLAN **VÄGPLAN**

GRANSKNINGSSTATUS / SYFTE

HANDLINGSTYP **SAMRÅDSHANDLING**

DATUM **2020-09-28** LEVERANS / ÄNDRINGS-PM

OBJEKT **LV 136 ÖTTENBY-BORGHOLM**

DELOMRÅDE / BANDEL **DELEN ALGUTSRUM-GLÖMMINGE**

ANLÄGGNINGSDEL

OBJEKTNUMMER / KM **162984** KONSTRUKTIONNUMMER

BESTÄLLARE **TRAFIKVERKET** LEVERANTÖR **SWECO**

SKAPAD AV **D. WIK** UPPDRAGSNUMMER **12704492-001**

GODKÄND AV **R. KAPPERS** ÄNDELNING **22222**

RITNINGSTYP **PLANRITNING**

TEKNIKOMRÅDE / INNEHÅLL **VÄGUTFORMNING OCH TRAFIK**

BESKRIVNING **LV 136**

UTFORMNING

4/700-5/300

SKALA **1:1000** FORMAT **A1** FÖRVALTNINGSNUMMER

RITNINGNUMMER **1 00 T 02 05** BLAD NÄSTA BLAD BET

Ritning: P:\22222_12704492-001\Nyttiga\plan\Glömminge\01\LV136_Leveransplan\12704492-001_Sweco_V1\020200928.dwg Skapad av: Wik, Datum: 2020-09-28 09:58