


KOORDINATSYSTEM

SYSTEM I PLAN: SWEREF 99 16 30
SYSTEM I HÖJD: RH 2000

TECKENFÖRKLARING

- 4,21
0/100 NY VÄG, VÄGBANEKANTER MED LÄNGDMÄTNING
- GRÄNS FÖR VÄGPLAN
- MITTRÄCKE
- SÖDRÄCKE
- TRAKTGRÄNS
- FASTIGHETSGRÄNS
- 360 FASTIGHETSBETECKNING
- BEFINTLIG VÄG RIVS
- VATTENSKYDDSGÅRD
- VATTENSKYDDSGÅRD

ORIENTERINGSFIGUR

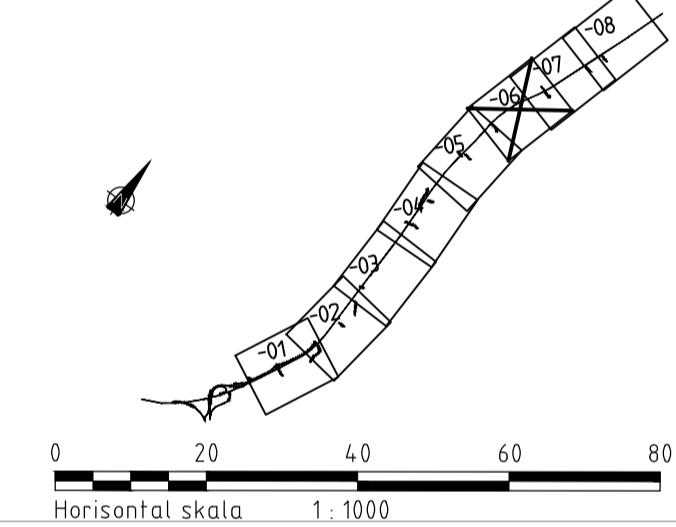

TYP AV PLAN **VÄGPLAN**

GRANSKNINGSSTATUS / SYFTE

HANDLINGSTYP **SAMRÅDSHANDLING**

DATUM **2020-09-28** LEVERANS / ÄNDRINGS-PM

OBJEKT **LV 136 OTTENBY-BORGHOLM**

DELOMRÅDE / BANDEL **DELEN ALGUTSRUM-GLÖMMINGE**

ANLÄGGNINGSDEL

OBJEKTNUMMER / KM **162984** KONSTRUKTIONNUMMER

BESTÄLLARE **TRAFIKVERKET** LEVERANTÖR **SWECO**

SKAPAD AV **D. WIK** UPPDRAGSNUMMER **12704492-001**

GODKÄND AV **R. KAPPERS** ÄNDRINGSNUMMER **22222**

RITNINGSTYP **PLANRITNING**

TEKNIKOMRÅDE / INNEHÅLL **VÄGUTFORMNING OCH TRAFIK**

BESKRIVNING **LV 136 UTFORMNING 5/300-5/900**

SKALA **1:1000** FORMAT **A1** FÖRVALTNINGSNUMMER

RITNINGSNUMMER **1 00 T 02 06** BLAD

NÄSTA BLAD BET

Filnamn: P:\22222_12704492-001\Nyttiga\anl\Glömminge\2020\VP\3_Leveransplan\162984_1_Skapa-V\162984_V102020.dwg Skapad av: WIK, Datum: 2020-09-22 16:51