




KOORDINATSYSTEM  
 SYSTEM I PLAN: SWEREF 99 16 30  
 SYSTEM I HÖJD: RH 2000

**TECKENFÖRKLARING**

- NY VÄG, VÄGBANEKANTER MED LÄNGDMÄTNING
- GRÄNS FÖR VÄGPLAN
- MITTRÄCKE
- SIDORÄCKE
- TRAKTGRÄNS
- FASTIGHETSGRÄNS
- 360 FASTIGHETSBETECKNING
- BEFINTLIG VÄG RIVS
- VATTENSKYDDSOMRÅDE
- VATTENSKYDDSGÅRD

**ORIENTERINGSFIGUR**

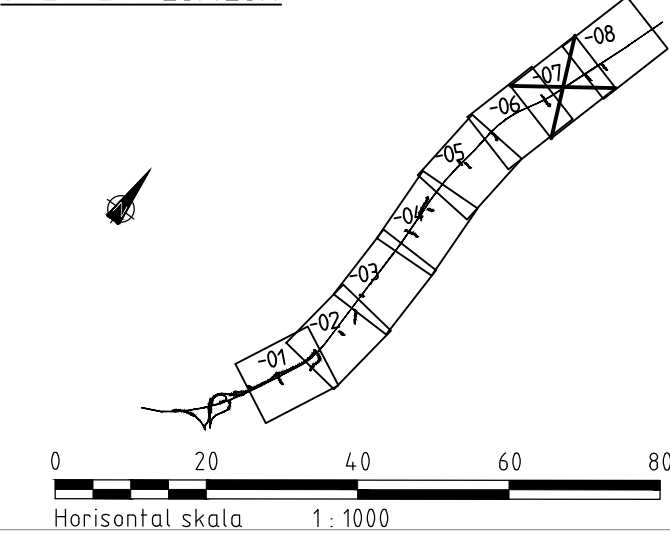

TYP AV PLAN **VÄGPLAN**

GRANSKNINGSSTATUS / SYFTE

HANDLINGSTYP **SAMRÅDSHANDLING**

DATUM **2020-09-28** LEVERANS / ÄNDRINGS-PM

OBJEKT **LV 136 OTTENBY-BORGHOLM**

DELOMRÅDE / BANDEL **DELEN ALGUTSRUM-GLÖMMINGE**

ANLÄGGNINGSDEL

OBJEKTNUMMER / KM **162984** KONSTRUKTIONSNUMMER

BESTÄLLARE **TRAFIKVERKET** LEVERANTÖR **SWECO**

SKAPAD AV **D. WIK** UPPDRAGSNUMMER **12704492-001**

GODKÄND AV **R. KAPPERS** ÄNDELNING **22222**

RITNINGSTYP **PLANRITNING**

TEKNIKOMRÅDE / INNEHÅLL **VÄGUTFORMNING OCH TRAFIK**

BESKRIVNING **LV 136 UTFORMNING 5/900-6/450**

SKALA **1:1000** FORMAT **A1** FÖRVALTNINGSNUMMER

RITNINGSNUMMER **1 00 T 02 07** BLAD NÄSTA BLAD BET

Ritning: P:\22222\_12704492-001\Nyttiga\anl\Glömminge\2020\9\136 LV 136 - Samrådshandling\12704492-001.dwg Skapad av: D. Wik / 2020-09-17 17:28