




LV 136
MÖTESFRI 2+1 VÄG MED
AVSKILD GÅNG- OCH CYKELVÄG

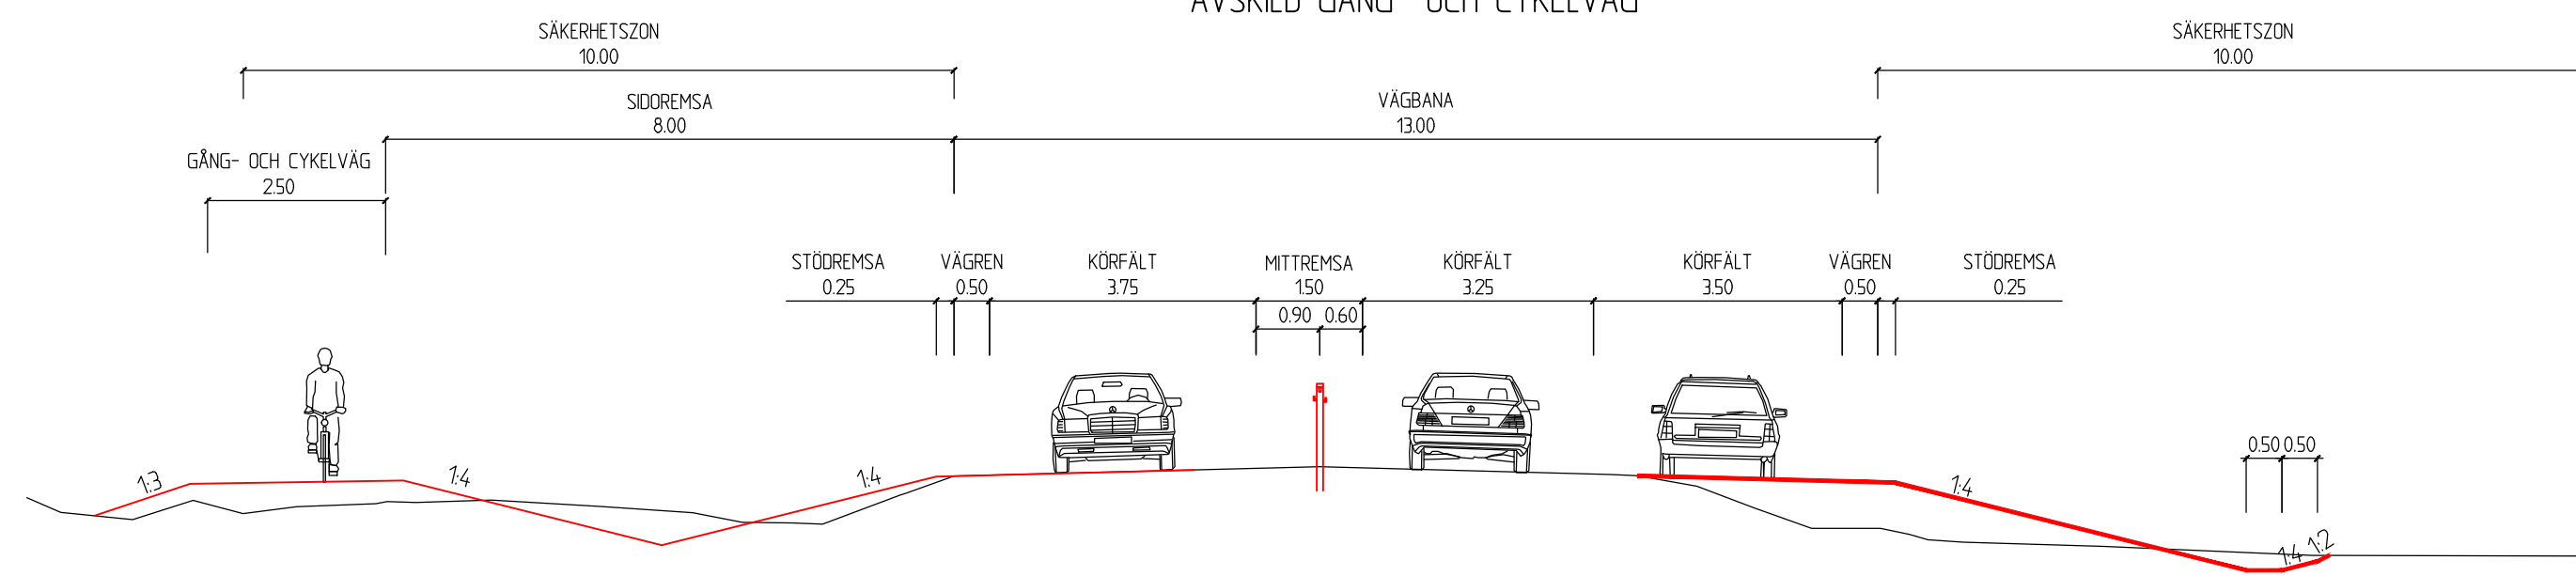


LV 136
MÖTESFRI 1+1 VÄG MED
AVSKILD GÅNG- OCH CYKELVÄG

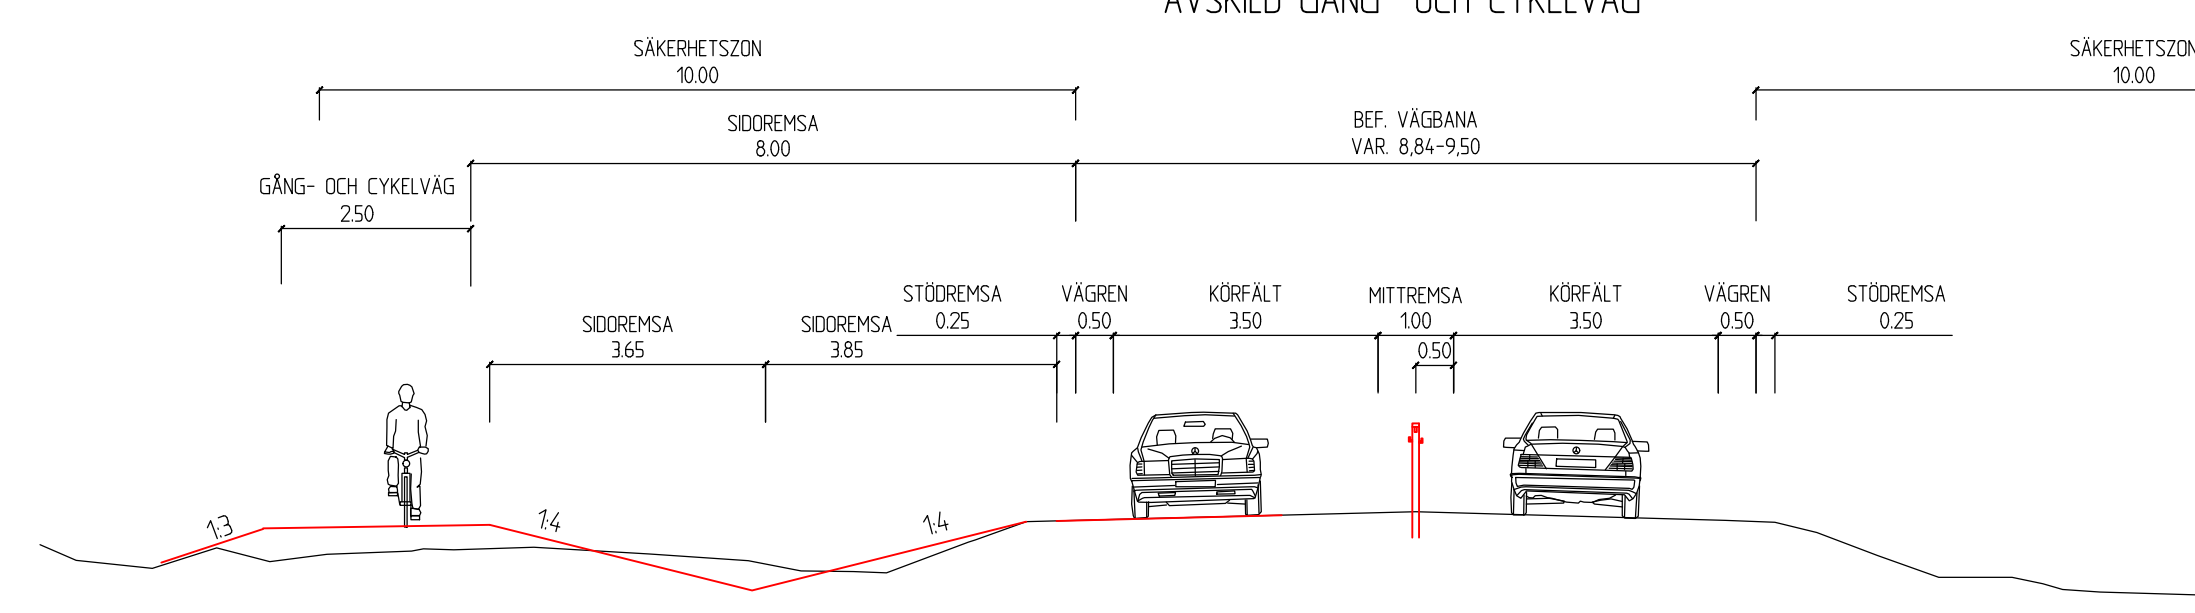


LV 136
MÖTESFRI 2+1 VÄG MED
PARALLELL GÅNG- OCH CYKELVÄG

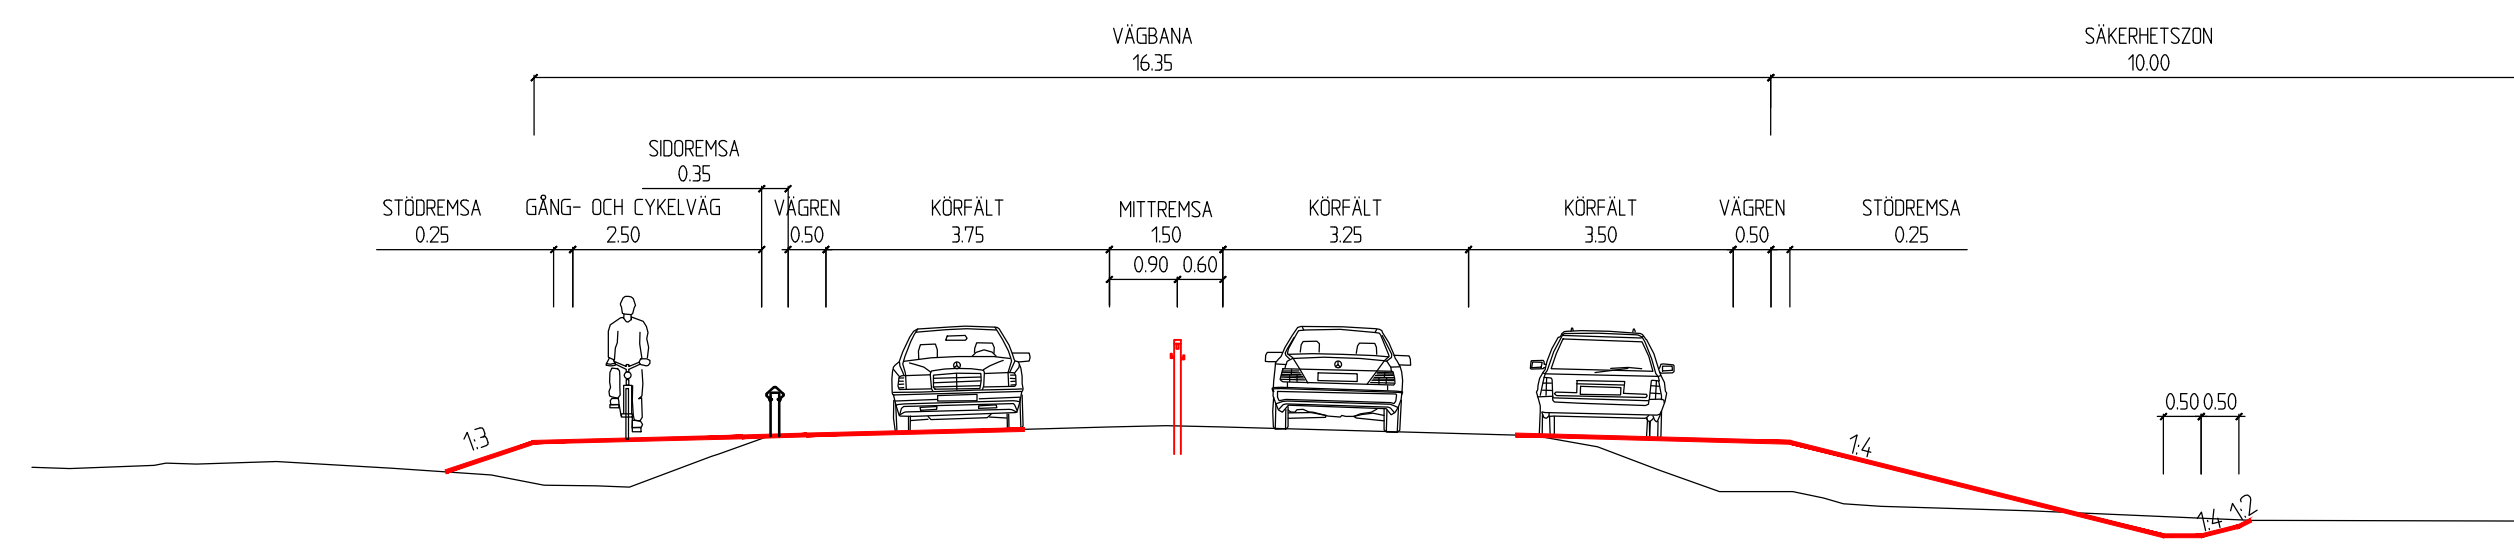


LOKALGATA
NY LOKALGATA MED SEPARERAD GÅNG- OCH CYKELVÄG

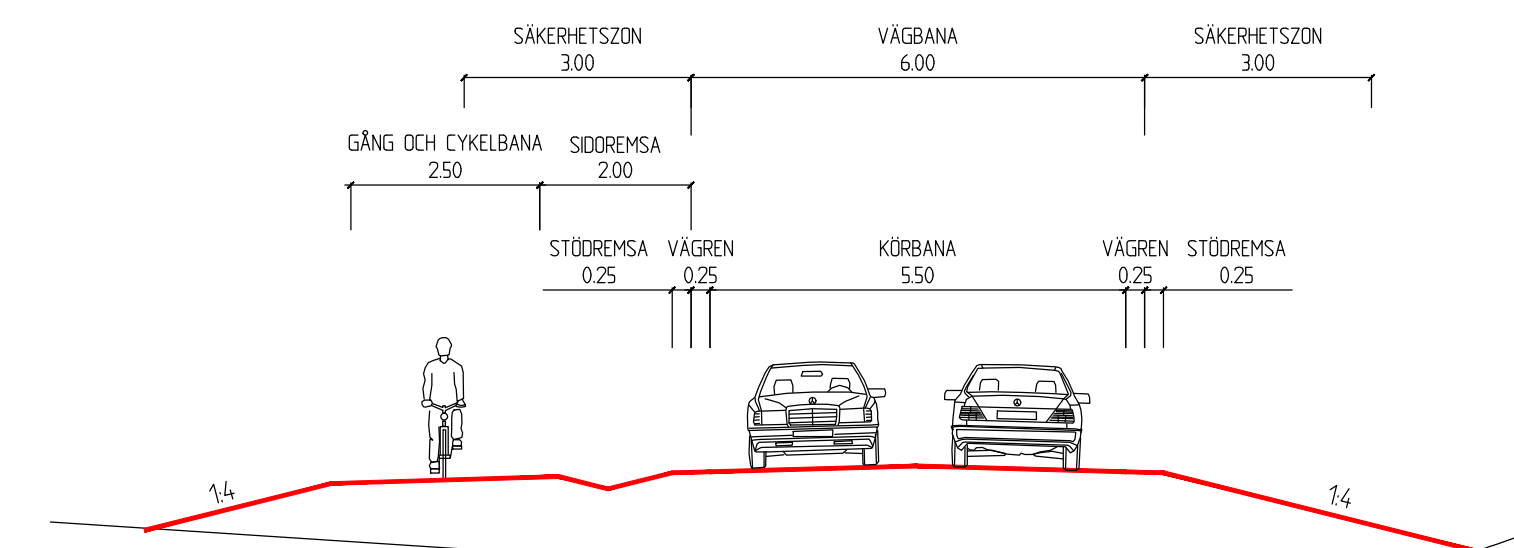


LV 136
MÖTESFRI 2+1 VÄG I NYSTRÄCKNING

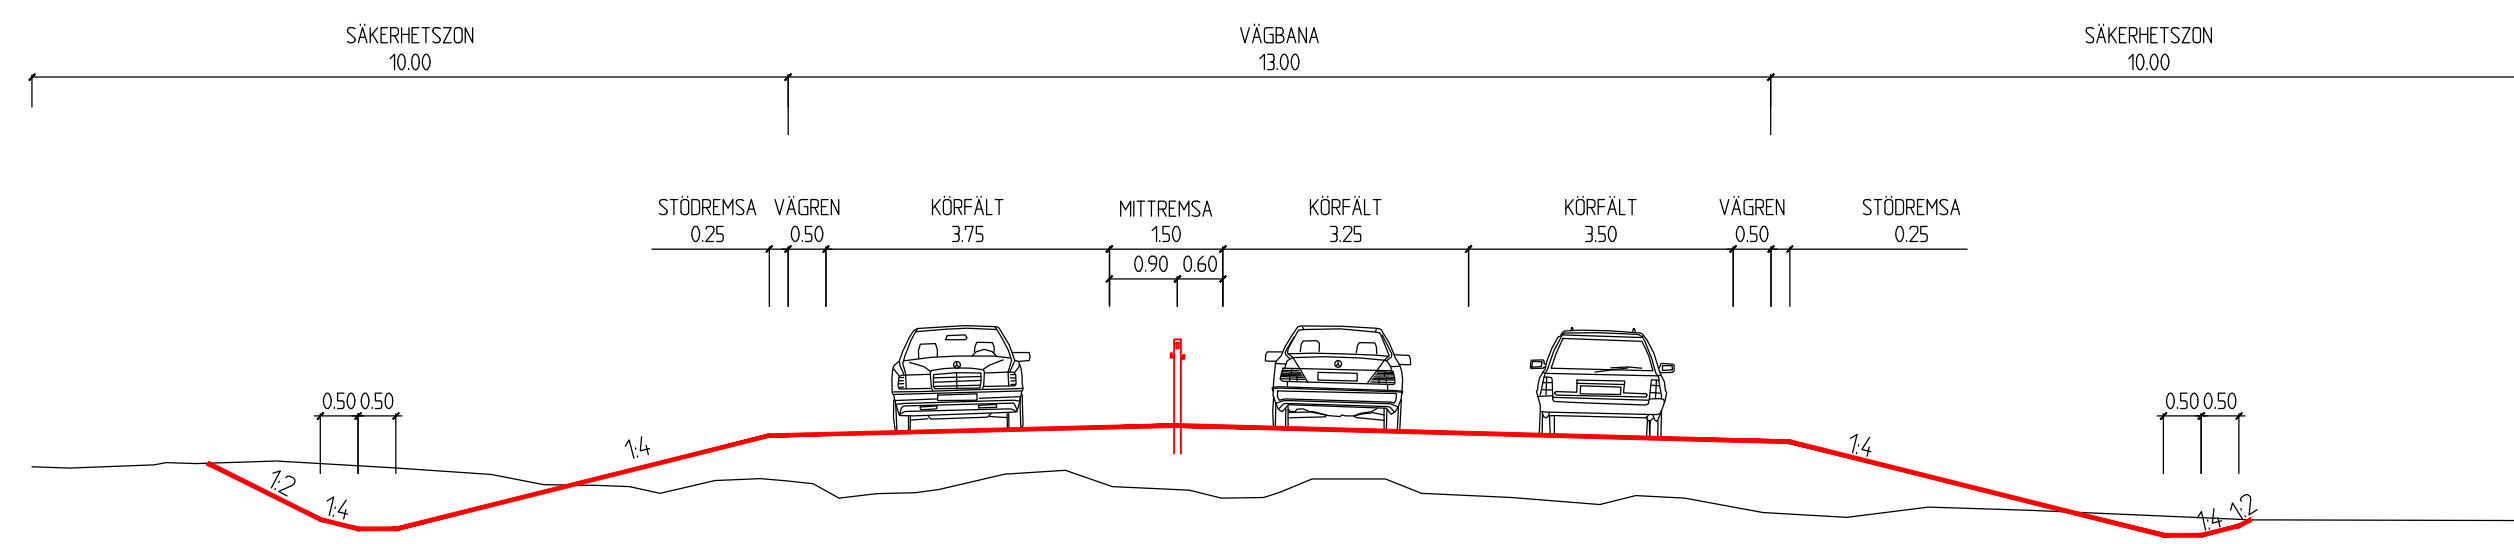


LOKALGATA
NY LOKALGATA MED BLANDTRAFIK

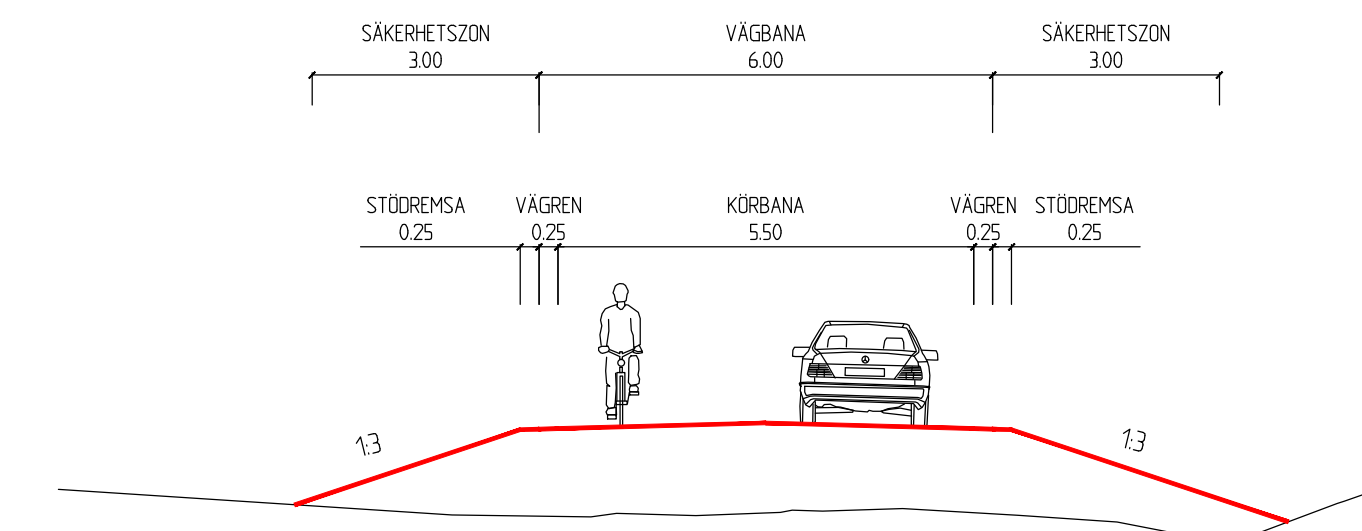

LV 136
OMBYGGNAD AV BEFINTLIG VÄG
TILL MÖTESFRI 2+1 VÄG

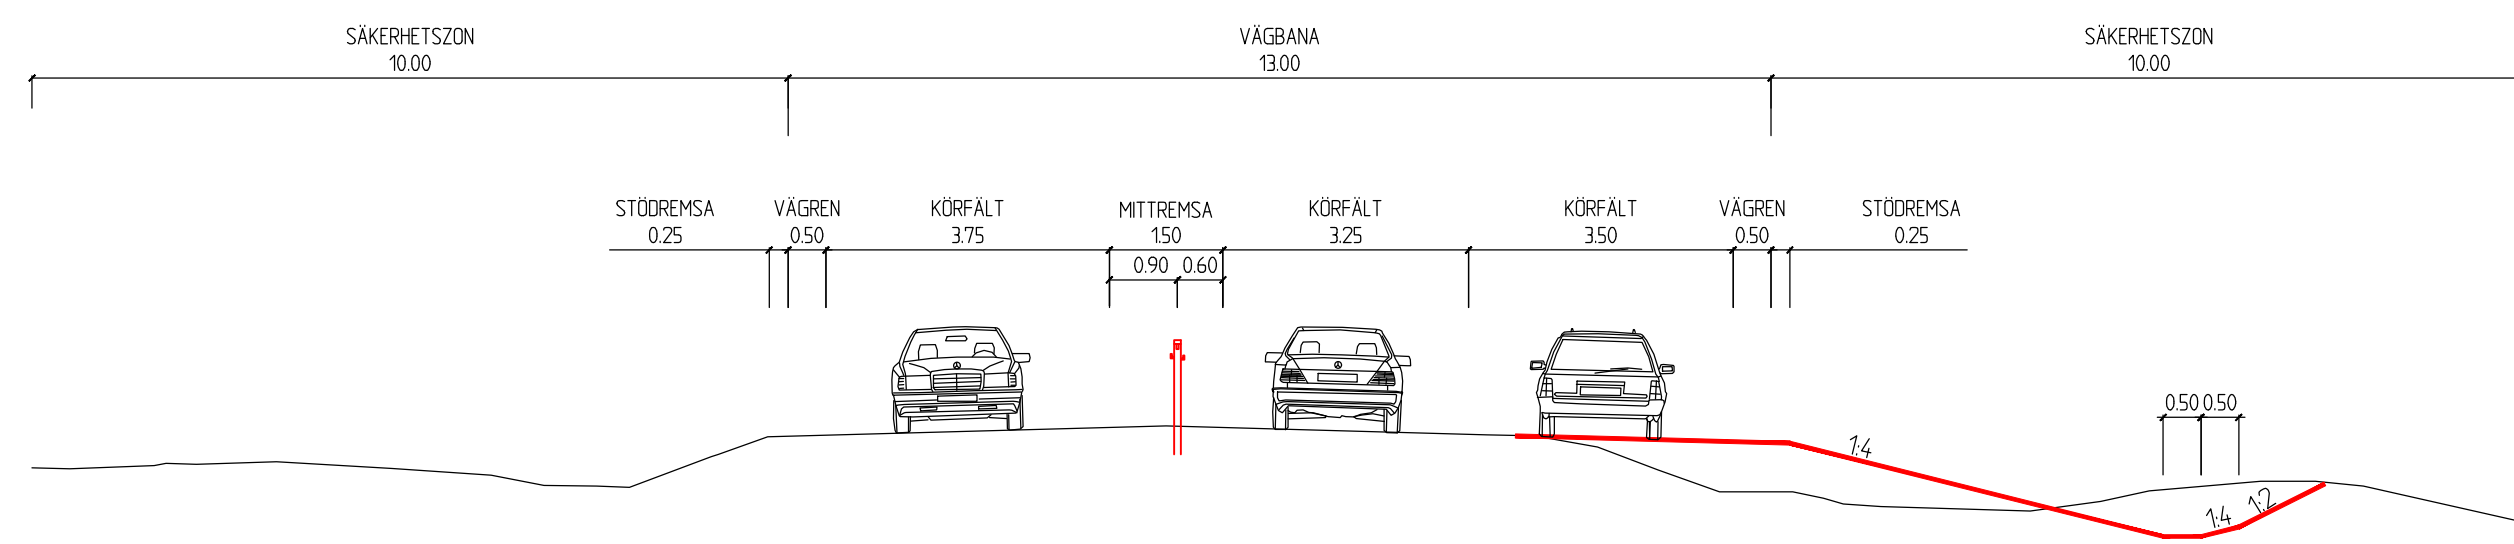

0202001
PORT UNDER VÄG 136

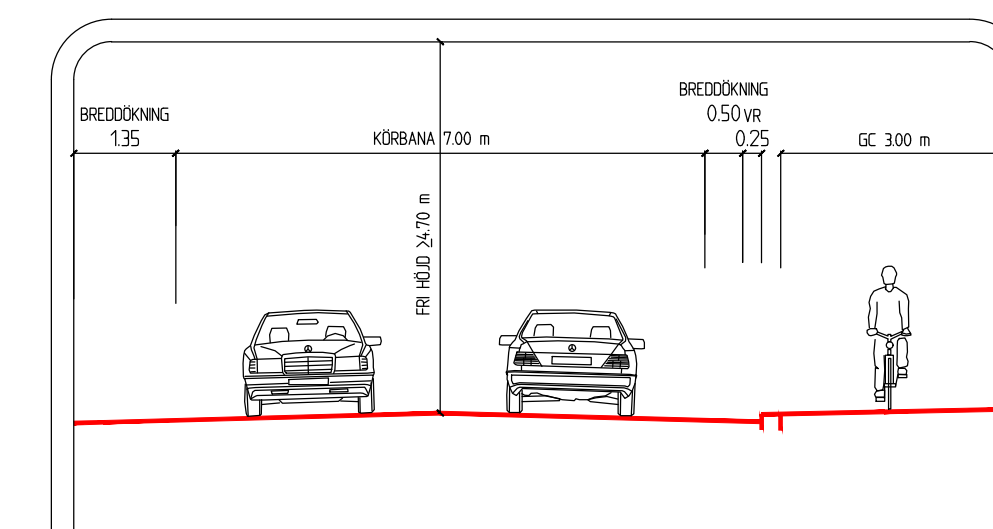

TYP AV PLAN
VÄGPLAN

GRANSKNINGSSTATUS / SYFTE

HANDLINGSTYP
SAMRÅDSHANDLING

DATUM
2020-09-28

LEVERANS / ÄNDRINGS-PM

OBJEKT
**LV 136
OTTENBY-BORGHOLM**

DELOMRÅDE / BANDEL
DELEN ALGUTSRUM-GLÖMMINGE

ANLÄGGNINGSDEL

OBJEKTNUMMER / KM
162984

KONSTRUKTIONSNUMMER

BESTÄLLARE
TRAFIKVERKET

LEVERANTÖR
SWECO

SKAPAD AV
D. WIK

UPPRAGSNUMMER
12704492-001

GODKÄND AV
R. KAPPERS

AVDELNING
22222

RITNINGSTYP
TYPSEKTION

TEKNIKOMRÅDE / INNEHÅLL
VÄGUTFORMNING OCH TRAFIK

BESKRIVNING
**VÄG 136
MÖTESFRI VÄG MED GC-VÄG
LOKALGATA
NY VÄGPORT UNDER VÄG 136**

SKALA
1:100

FORMAT
A1

FÖRVALTNINGSNUMMER

RITNINGSNUMMER
1 01 T 04 01

BLAD
NÄSTA BLAD
BET

Filnamn: P:\22222\22222\000\Nyttiga\anläggningsdel\Glömminge\0202001_Vägplan_Vägplan_Vägplan_Sweco.dwg, Skapad: 2020-09-22 14:56