



ANVISNINGAR

KOORDINATSYSTEM
SYSTEM I PLAN: SWREF: 99 15 00
SYSTEM I HÖJD: RH 2000

KARTDEKLARATION

KARTUNDERLAG FRÅN LANTMÄTERIETS FASTIGHETSKARTA
KOMPLETTERAD OCH JUSTERAD EFTER INMÄTNING AV WSP UNDER 2025

TECKENFÖRKLARING

OMRÅDE/BETECKNINGAR SOM BERÖRS AV VÄGPLAN (GENOM FASTSTÄLLET)

V

T1

T2

GRÄNS FÖR VÄGOMRÅDE

AVGRÄNSNING MELLAN OLIKA TYPER AV MARKANSPRÅK

NYTT VÄGOMRÅDE MED VÄGRÄTT

TILLFÄLLIG NYTTJANDERÄTT FÖR ARBETSOMRÅDE

TILLFÄLLIG NYTTJANDERÄTT FÖR ETABLERINGSOMRÅDE

KOMMUNGRÄNS

FASTIGHETSGRÄNS

TRAKTGRÄNS

LEDNINGSRÄTT

FASTIGHETSBETECKNING

BEFINTLIGA BETECKNINGAR

HSP

VÄGKANT

VÄGMITT ENSKILD VÄG

VÄGRÄCKE

BEFINTLIG TRUMMA

FORNLÄMNING

ÖVRIG KULTURHISTORISK LÄMNING

MÖJLIG FORNLÄMNING

MÖJLIGT BOPLATSLÄGE

VATTENSPEGEL

STRANDSKYDDSSOMRÅDE

SKOGLIGT BIOTOPSKYDDSSOMRÅDE

FÖRESLAGNA BETECKNINGAR

TB - TILLSYNSBRUNN

DRÄNERINGSLEDNING

NY TRUMMA

NY IN/UTFART

NY GC-VÄG (VÄGMITT INKL. VÄGKANTER MED LÄNGDMÄTNINGSSTRECK)

NY VÄG (VÄGMITT INKL. VÄGKANTER MED LÄNGDMÄTNINGSSTRECK)

SLÄNTMARKERING MED AVVÄTTNINGSPIL

BELYSNINGSSTOLPE: - 6M, - 8M

VÄGRÄCKE

GC-RÄCKE

TYP AV PLAN

VÄGPLAN

GRANSKNINGSSTATUS / SYFTE

GRANSKNINGSHANDLING

DATUM
2026-03-11

OBJEKT
GC-VÄG
ÖSTANSJÖ - HALLSBERG

DELOMRÅDE / BANDEL
1 ÖSTANSJÖ-HALLSBERG

ANLÄGGNINGSDEL
00 GEMENSAMT

OBJEKTNUMMER / KM
1329093

KONSTRUKTIONSNUMMER

BESTÄLLARE
TRAFIKVERKET

LEVERANTÖR
wsp

SKAPAD AV
JOSEFIN ANDERSSON

UPPDRAGSGNUMMER
10380765

GODKÄND AV
GÖRAN WERME

AVDELNING

RITNINGSTYP
ILLUSTRATIONSKARTA

TEKNIKOMRÅDE / INNEHÅLL
VÄGUTFORMNING

BESKRIVNING
PLAN DEL 1 0/000-0/300

SKALA
1:500

FORMAT
A1

FÖRVALTNINGSNUMMER

RITNINGSGRUPP
100T0501

BLAD
1

NÄSTA BLAD

BET

IV1329093_02, ankomst 2026-03-10, ver 4, jobb 10



ANVISNINGAR

KOORDINATSYSTEM
SYSTEM 1 PLAN, SWEREF: 99 15 00
SYSTEM 1 HÖJD, RH 2000

KARTDEKLARATION

KARTUNDERLAG FRÅN LANTMÄTERIETS FASTIGHETSKARTA
KOMPLETTERAD OCH JUSTERAD EFTER INMÄTNING AV WSP UNDER 2025

TECKENFÖRKLARING

OMRÅDE/BETECKNINGAR SOM BERÖRS AV VÄGPLAN (GENOM FASTSTÄLLED)

V

T1

T2

GRÄNS FÖR VÄGOMRÅDE

AVGRÄNSNING MELLAN OLIKA TYPER AV MARKÄNSPRÅK

NYTT VÄGOMRÅDE MED VÄGRÄTT

TILLFÄLLIG NYTTJANDERÄTT FÖR ARBETSOMRÅDE

TILLFÄLLIG NYTTJANDERÄTT FÖR ETABLERINGSOMRÅDE

KOMMUNGRÄNS

FASTIGHETSGRÄNS

TRAKTGRÄNS

LEDNINGSRÄTT

FASTIGHETSBETECKNING

BEFINTLIGA BETECKNINGAR

HSP

VÄGKANT

VÄGMITT ENSKILD VÄG

VÄGRÄCKE

BEFINTLIG TRUMMA

FÖRNLÄMNING

ÖVRIG KULTURHISTORISK LÄMNING

MÖJLIG FÖRNLÄMNING

MÖJLIGT BOPLATSLÄGE

VATTENSPEGEL

STRANDSKYDDSSOMRÅDE

SKOGLIGT BIOTOPSKYDDSSOMRÅDE

FÖRESLAGNA BETECKNINGAR

TB - TILLSYNSBRUNN

DRÄNERINGSLEDNING

NY TRUMMA

NY IN/UTFART

NY GC-VÄG (VÄGMITT INKL VÄGKANTER MED LÄNGDMÄTNINGSSTRECK)

NY VÄG (VÄGMITT INKL VÄGKANTER MED LÄNGDMÄTNINGSSTRECK)

SLÄNTMARKERING MED AVVÄTTNINGSPIL

BELYSNINGSSSTOLPE: - 6M, - 8M

VÄGRÄCKE

GC-RÄCKE

TYP AV PLAN

VÄGPLAN

GRANSKNINGSSTATUS / SYFTE

HANDLINGSTYP

GRANSKNINGSHANDLING

DATUM

2026-03-11

LEVERANS / ÄNDRINGS-PM

OBJEKT

GC-VÄG ÖSTANSJÖ - HALLSBERG

DELOMRÅDE / BANDEL

1 ÖSTANSJÖ-HALLSBERG

ANLÄGGNINGSDEL

00 GEMENSAMT

OBJEKTNUMMER / KM

1329093

KONSTRUKTIONNUMMER

LEVERANTÖR

TRAFIKVERKET

WSP

SKAPAD AV

JOSEFIN ANDERSSON

UPPDRAGSNUMMER

10380765

GODKÄND AV

GÖRAN WERME

AVDELNING

RITNINGSTYP

ILLUSTRATIONSKARTA

TEKNIKOMRÅDE / INNEHÅLL

VÄGUTFORMNING

BESKRIVNING

PLAN DEL 2 0/300-0/620

SKALA

1:500

FORMAT

A1

FÖRVALTNINGSNUMMER

RITNINGSDATUM

100T0502

BLAD


2



NÄSTA BLAD

BET

PRINCIPSEKTION N2 UNDER VÄGPORT SEK 0/470 - 0/570

IV1329093_02, ankomst 2026-03-10, ver 4, jobb 10

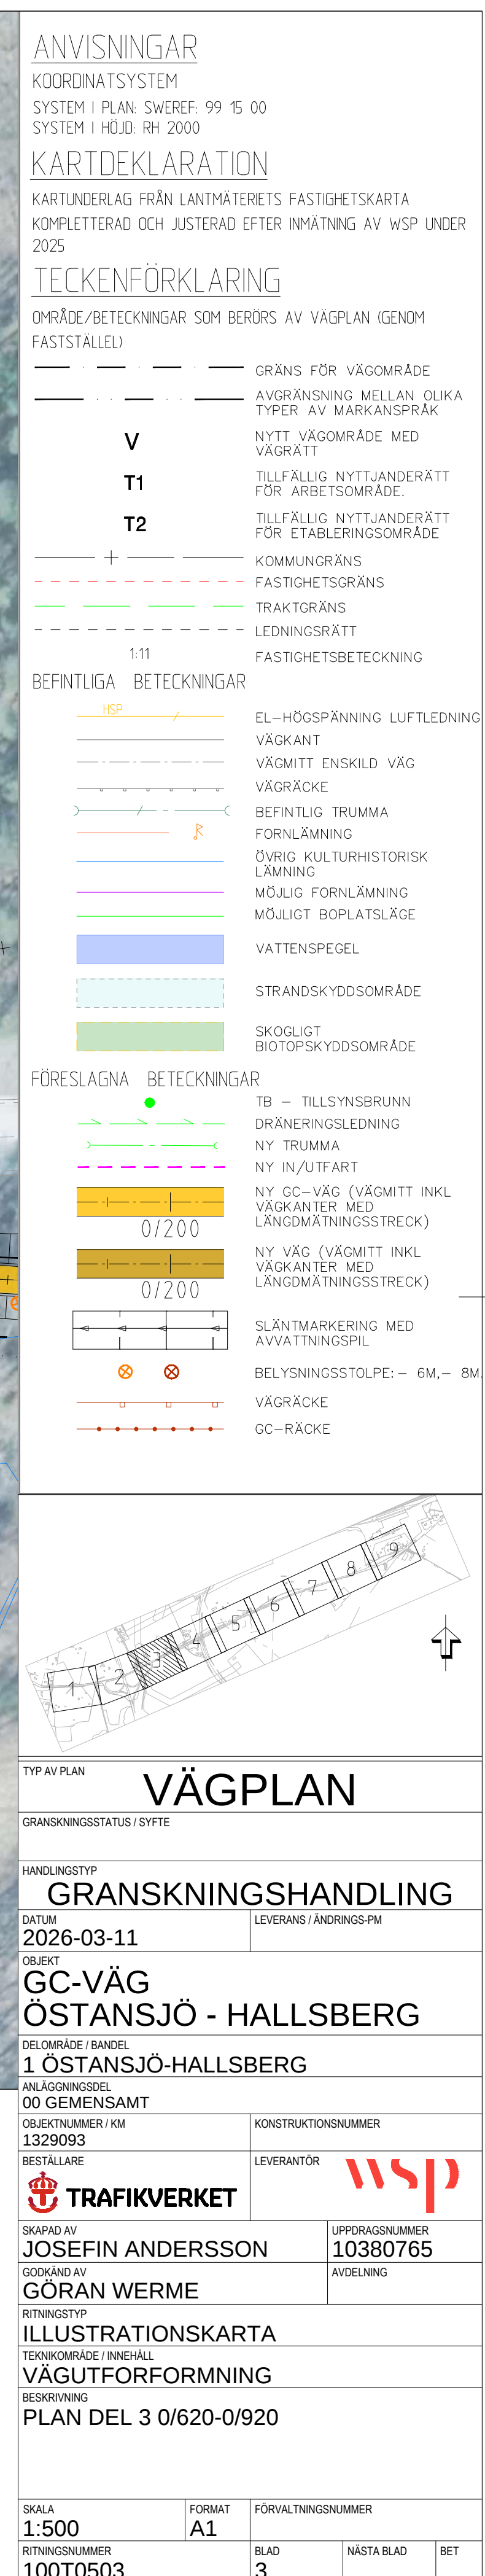

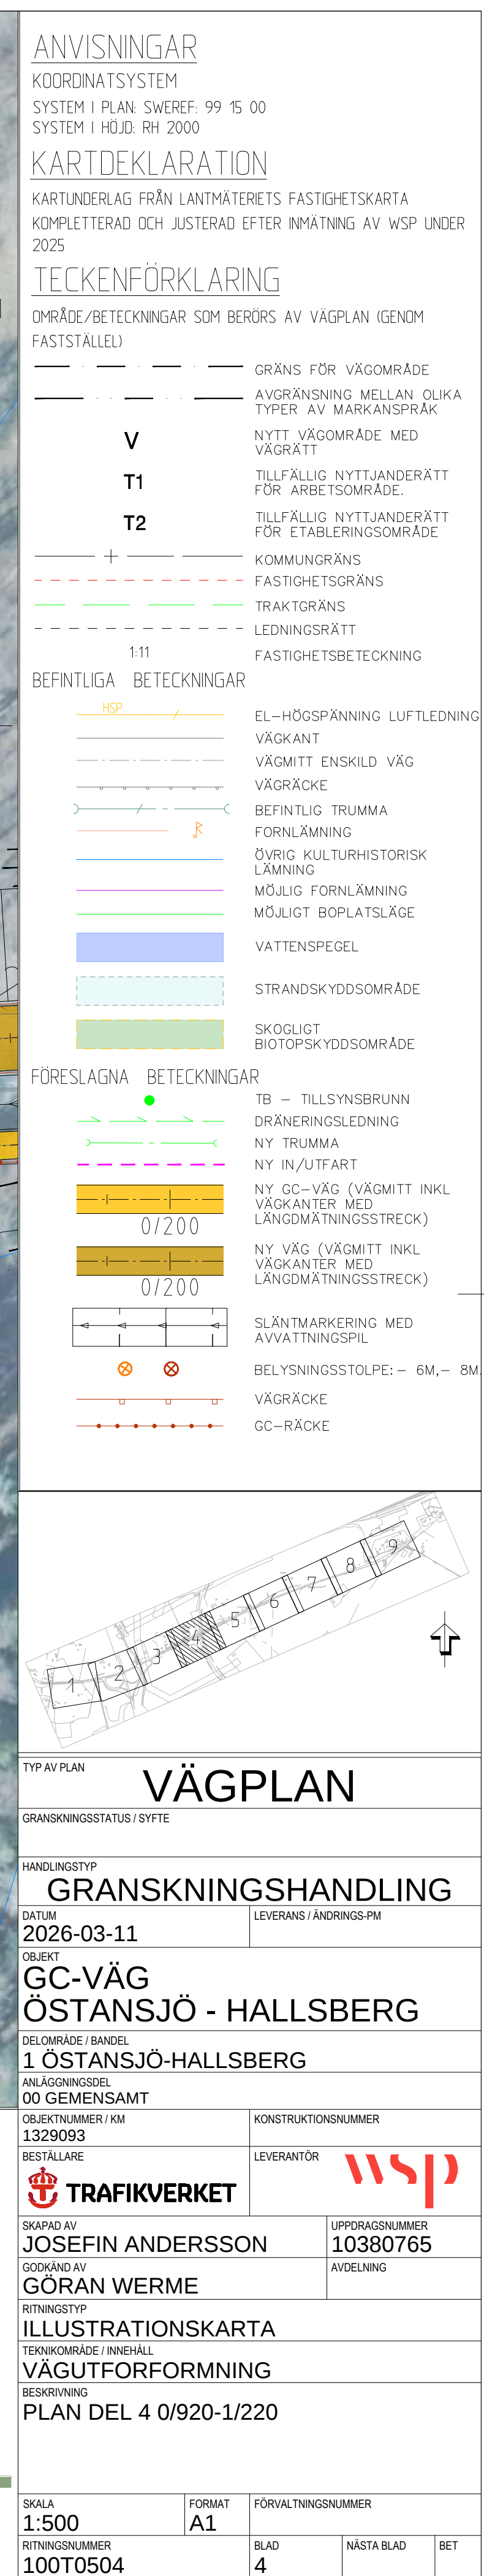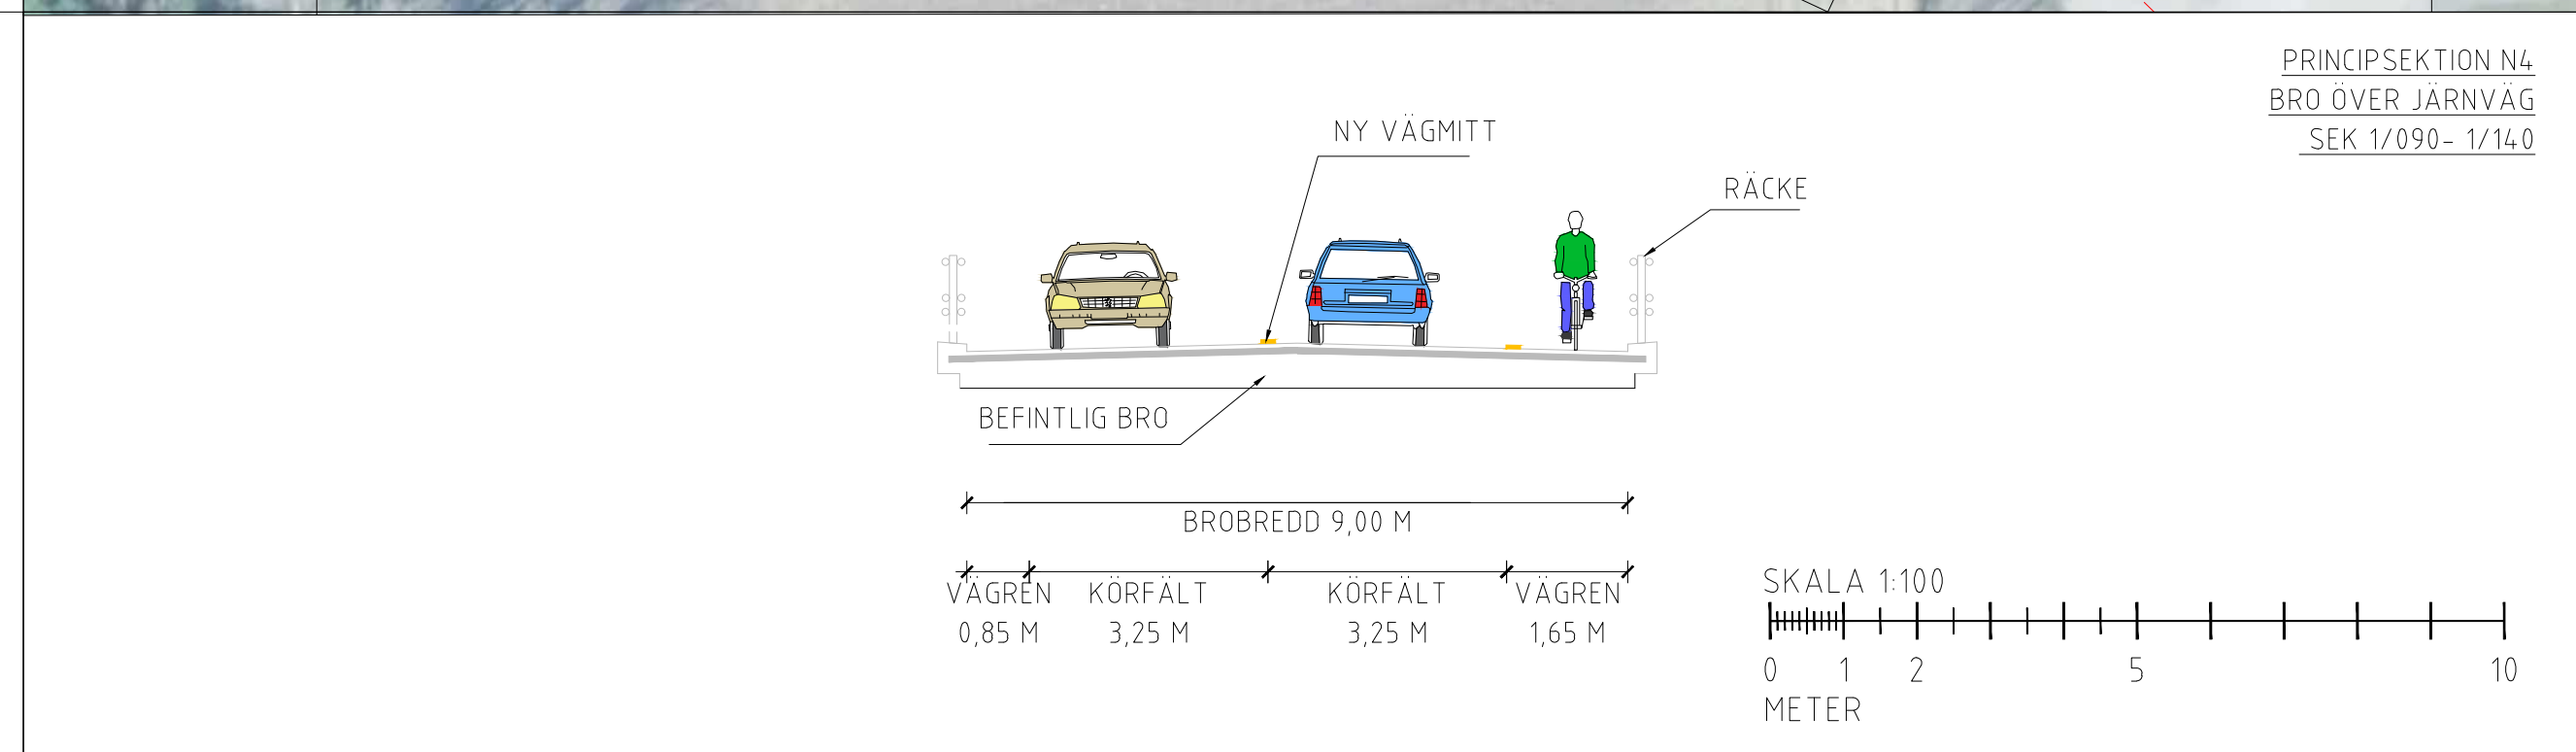



ANVISNINGAR

KOORDINATSYSTEM

SYSTEM I PLAN: SWEREF: 99 15 00

SYSTEM I HÖJD: RH 2000

KARTDEKLARATION

KARTUNDERLAG FRÅN LANTMÄTERIETS FASTIGHETSKARTA

KOMPLETTERAD OCH JUSTERAD EFTER INMÄTNING AV WSP UNDER 2025

TECKENFÖRKLARING

OMRÅDE/BETECKNINGAR SOM BERÖRS AV VÄGPLAN (GENOM FASTSTÄLLED)

GRÄNS FÖR VÄGOMRÅDE

AVGRÄNSNING MELLAN OLIKA TYPER AV MARKANSPRÅK

V

NYTT VÄGOMRÅDE MED VÄGRÄTT

T1

TILLFÄLLIG NYTTJANDERÄTT FÖR ARBETSOMRÅDE

T2

TILLFÄLLIG NYTTJANDERÄTT FÖR ETABLERINGSOMRÅDE

+

KOMMUNGRÄNS

- - - - -

FASTIGHETSGRÄNS

- - - - -

TRAKTGRÄNS

- - - - -

LEDNINGSRÄTT

1:11

FASTIGHETSBETECKNING

BEFINTLIGA

BETECKNINGAR

HSP

EL-HÖGSPÄNNING LUFTLEDNING

VÄGKANT

VÄGMITT ENSKILD VÄG

VÄGRÄCKE

BEFINTLIG TRUMMA

FÖRNLÄMNING

ÖVRIG KULTURHISTORISK LÄMNING

MÖJLIG FÖRNLÄMNING

MÖJLIGT BOPLATSLÄGE

VATTENSPEGEL

STRANDSKYDDSSOMRÅDE

SKOGLIGT BIOTOPSKYDDSSOMRÅDE

FÖRESLAGNA

BETECKNINGAR

TB - TILLSYNSBRUNN

DRÄNERINGSLEDNING

NY TRUMMA

NY IN/UTFART

NY GC-VÄG (VÄGMITT INKL VÄGKANTER MED LÄNGDMÄTNINGSSTRECK)

0/200

NY VÄG (VÄGMITT INKL VÄGKANTER MED LÄNGDMÄTNINGSSTRECK)

0/200

SLÄNTMARKERING MED AVVÄTTNINGSPIL

BELYSNINGSTOLPE: - 6M, - 8M

VÄGRÄCKE

GC-RÄCKE

TYP AV PLAN

VÄGPLAN

GRANSKNINGSSTATUS / SYFTE

HANDLINGSTYP

GRANSKNINGSHANDLING

DATUM

2026-03-11

OBJEKT

GC-VÄG ÖSTANSJÖ - HALLSBERG

DELOMRÅDE / BANDEL

1 ÖSTANSJÖ-HALLSBERG

ANLÄGGNINGSDEL

00 GEMENSAMT

OBJEKTNUMMER / KM

1329093

BESTÄLLARE

TRAFIKVERKET

UPPDRAGSGNUMMER

10380765

AVDELNING

SKAPAD AV

JOSEFIN ANDERSSON

GODKÄND AV

GÖRAN WERME

RITNINGSTYP

ILLUSTRATIONSKARTA

TEKNIKOMRÅDE / INNEHÅLL

VÄGUTFORMNING

BESKRIVNING

PLAN DEL 5 1/220-1/530

SKALA

1:500

FORMAT

A1

FÖRVALTNINGSNUMMER

RITNINGSGRUPP

100T0505

BLAD

5

NÄSTA BLAD

BET

PRINCIPSEKTION N5

SEK 1/350- 1/465

BEFINTLIG MARK

SLÄNT 1:3

BREDDNING CA. 3 M

BEFINTLIG KÖRBANA 8-9 M (VARIERAR)

BEFINTLIG MARK

KÖRFALT 3,50 M

KÖRFALT 3,50 M

SKYDDSZON 0,3 M

NY GÅNG- OCH CYKELVÄG 2,7 M

SKALA 1:100

0 1 2 5 10

METER


BEFINTLIGT STAKET


SKALA 1:100


0 1 2 5 10

METER

IV1329093_02, ankomst 2026-03-10, ver 4, jobb 10

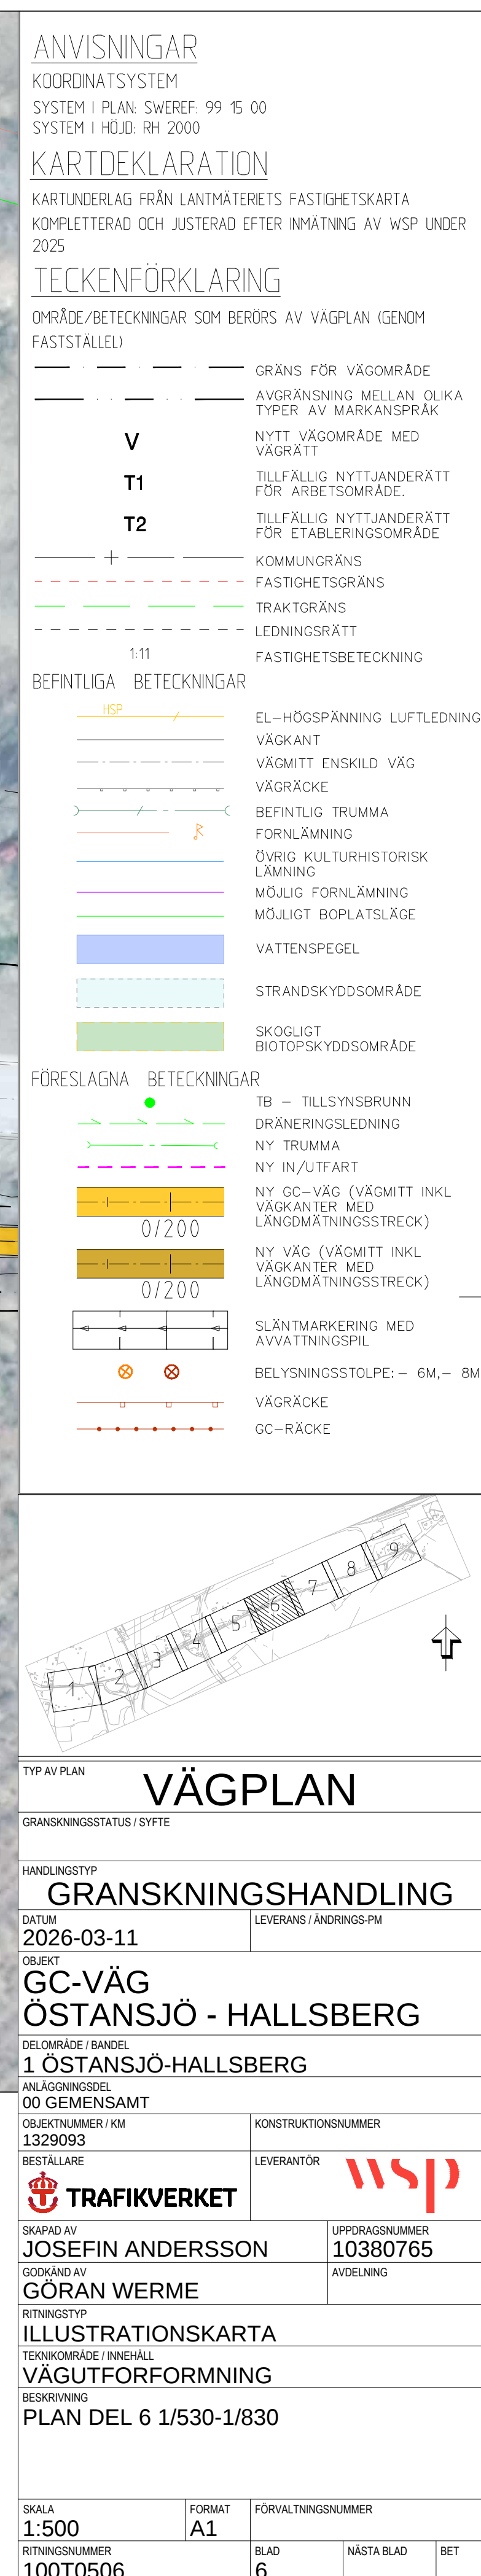

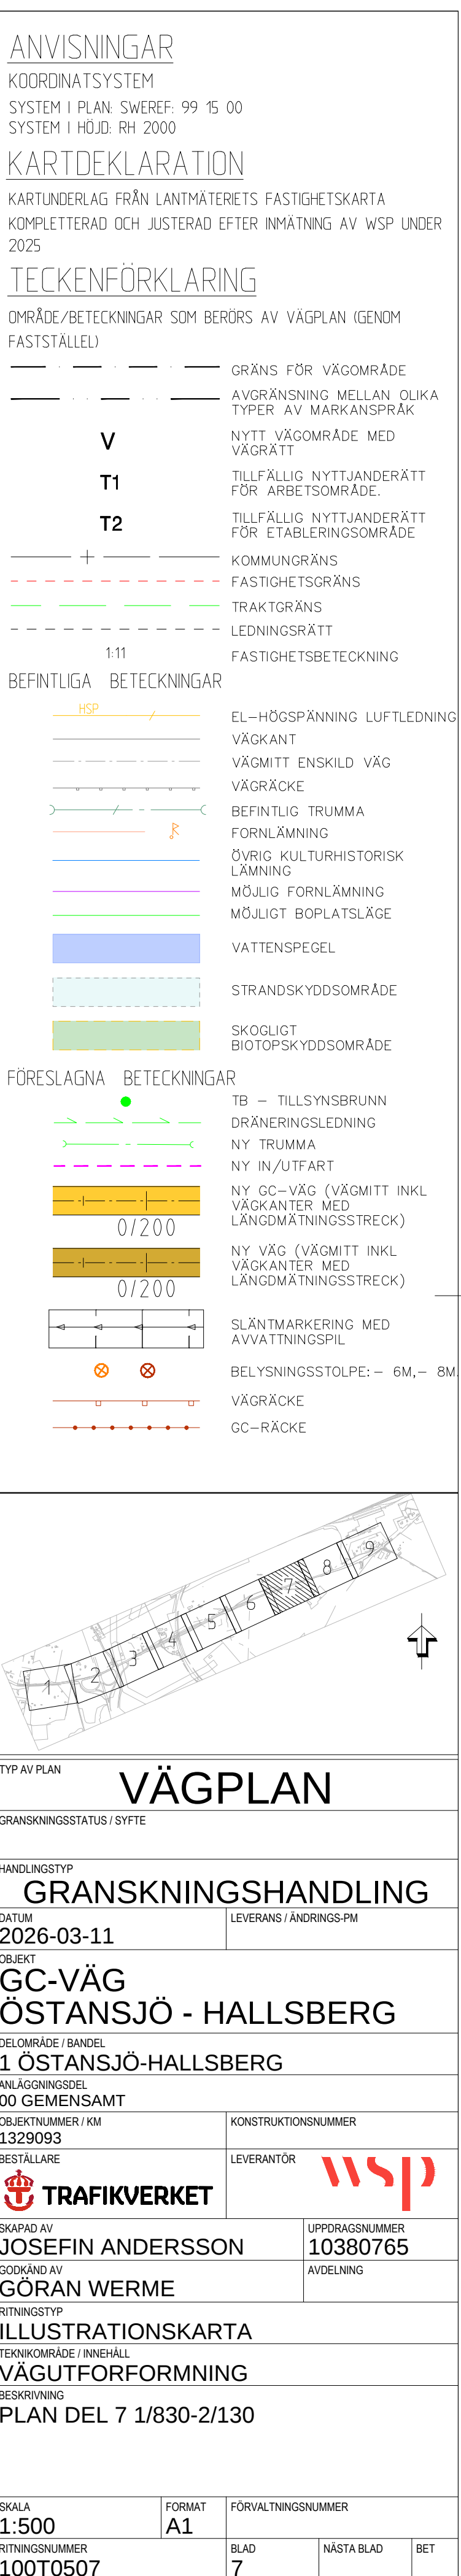

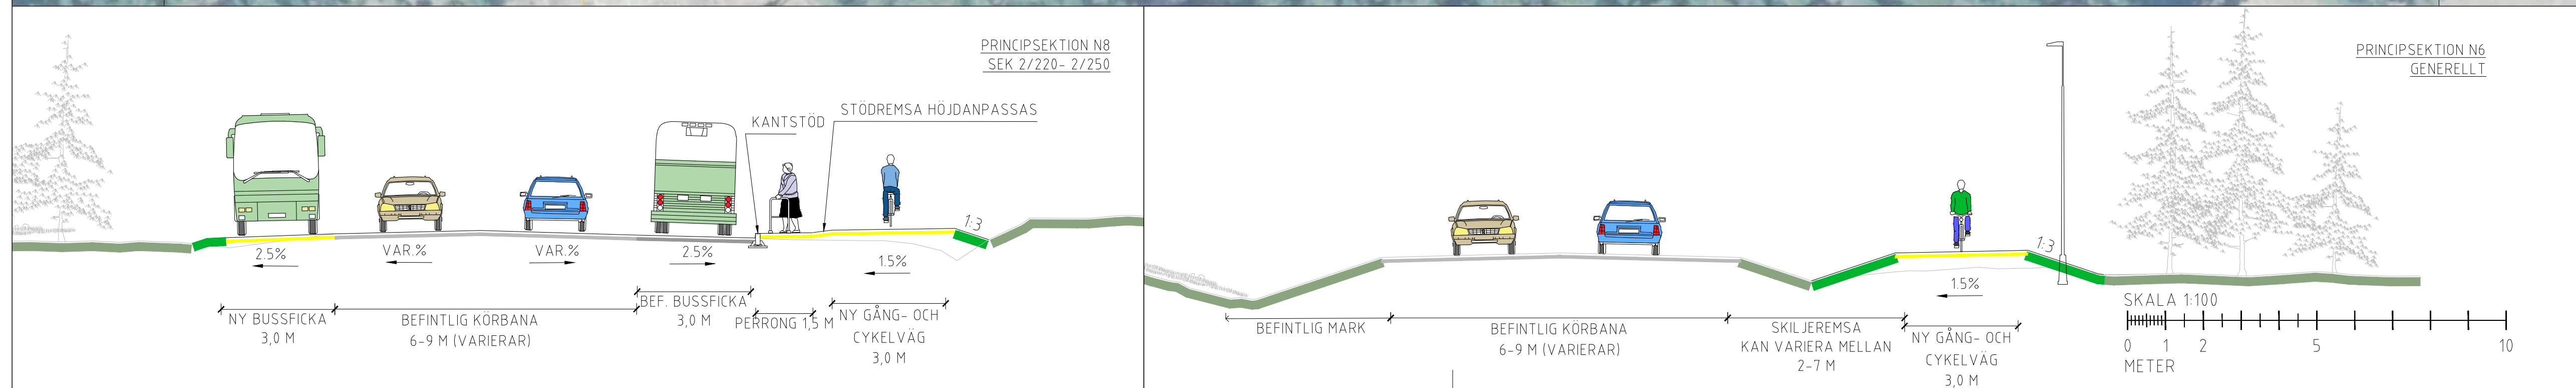[illegible]



ANVISNINGAR

KOORDINATSYSTEM

SYSTEM I PLAN: SWEREF: 99 15 00

SYSTEM I HÖJD: RH 2000

KARTDEKLARATION

KARTUNDERLAG FRÅN LANTMÄTERIETS FASTIGHETSKARTA

KOMPLETTERAD OCH JUSTERAD EFTER INMÄTNING AV WSP UNDER 2025

TECKENFÖRKLARING

OMRÅDE/BETECKNINGAR SOM BERÖRS AV VÄGPLAN (GENOM FASTSTÄLLED)

GRÄNS FÖR VÄGOMRÅDE

AVGRÄNSNING MELLAN OLIKA TYPER AV MARKANSPRÅK

V

T1

T2

NYTT VÄGOMRÅDE MED VÄGRÄTT

TILLFÄLLIG NYTTJANDERÄTT FÖR ARBETSOMRÅDE

TILLFÄLLIG NYTTJANDERÄTT FÖR ETABLERINGSOMRÅDE

KOMMUNGRÄNS

FASTIGHETSGRÄNS

TRAKTGRÄNS

LEDNINGSRÄTT

1:11

FASTIGHETSBETECKNING

BEFINTLIGA BETECKNINGAR

HSP

VÄGKANT

VÄGMITT ENSKILD VÄG

VÄGRÄCKE

BEFINTLIG TRUMMA

FORNLÄMNING

ÖVRIG KULTURHISTORISK LÄMNING

MÖJLIG FORNLÄMNING

MÖJLIGT BOPLATSLÄGE

VATTENSPEGEL

STRANDSKYDDSDOMRÅDE

SKOGLIGT BIOTOPSKYDDSDOMRÅDE

FÖRESLAGNA BETECKNINGAR

TB - TILLSYNSBRUNN

DRÄNERINGSLEDNING

NY TRUMMA

NY IN/UTFART

NY GC-VÄG (VÄGMITT INKL. VÄGKANTER MED LÄNGDMÄTNINGSSTRECK)

0/200

NY VÄG (VÄGMITT INKL. VÄGKANTER MED LÄNGDMÄTNINGSSTRECK)

0/200

SLÄNTMARKERING MED AVVÄTTNINGSPIL

BELYSNINGSSSTOLPE: - 6M, - 8M

VÄGRÄCKE

GC-RÄCKE

TYP AV PLAN

VÄGPLAN

GRANSKNINGSSTATUS / SYFTE

HANDLINGSTYP

GRANSKNINGSHANDLING

DATUM

2026-03-11

LEVERANS / ÄNDRINGS-PM

OBJEKT

GC-VÄG

ÖSTANSJÖ - HALLSBERG

DELOMRÅDE / BANDEL

1 ÖSTANSJÖ-HALLSBERG

ANLÄGGNINGSDEL

00 GEMENSAMT

OBJEKTNUMMER / KM

1329093

KONSTRUKTIONNUMMER

10380765

BESTÄLLARE

TRAFIKVERKET

LEVERANTÖR

WSP

SKAPAD AV

JOSEFIN ANDERSSON

UPPDRAGSGRÄNS

10380765

GODKÄND AV

GÖRAN WERME

AVDELNING

RITNINGSTYP

ILLUSTRATIONSKARTA

TEKNIKOMRÅDE / INNEHÅLL

VÄGUTFORMNING

BESKRIVNING

PLAN DEL 9 2/430-2/640

SKALA

1:500

FORMAT

A1

FÖRVALTNINGSNUMMER

RITNINGSGRUPP

100T0509

BLAD

9

NÄSTA BLAD

BET

PRINCIPSEKTION N7

SEK 2/540-2/630

KANTSTÖD

15%

NY GÅNG- OCH CYKELVÄG

2,6 M

SKYDDSZON

0,4 M

7,3

BEFINTLIG MARK

BEFINTLIG KÖRBANA

6-9 M (VARIERAR)

SKALA 1:100

0 1 2 5 10

METER

IV1329093_02, ankomst 2026-03-10, ver 4, jobb 10