




SEKTION A-A 0/240

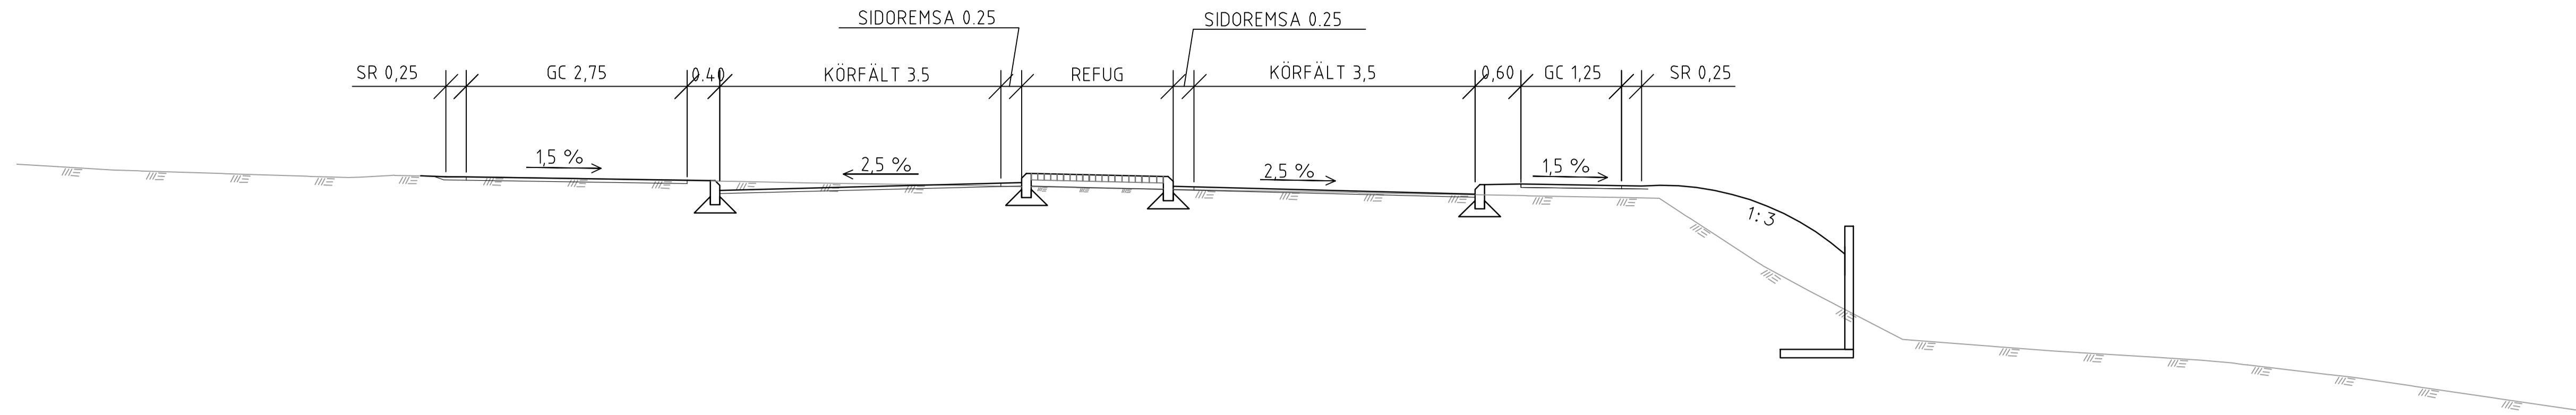



SEKTION B-B 0/310

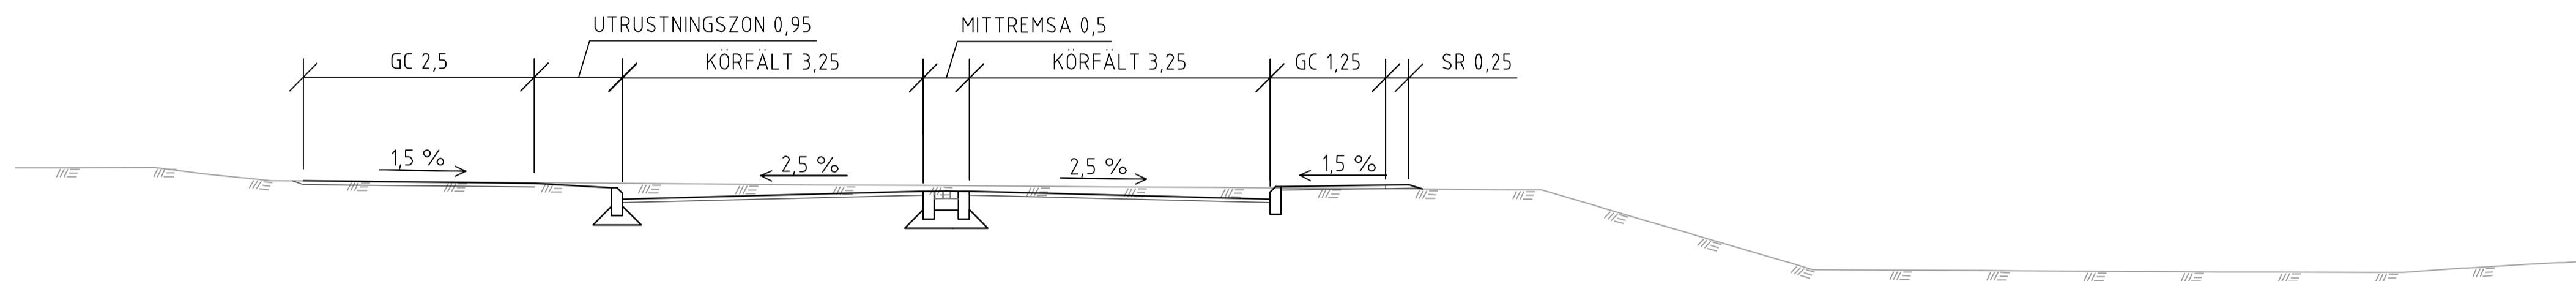

SEKTION C-C 0/400

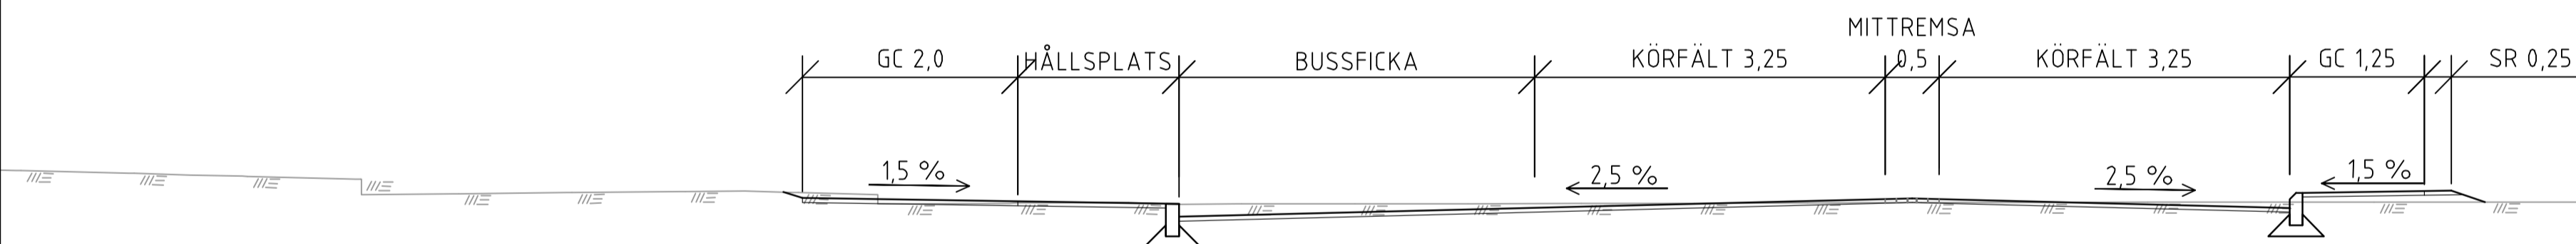

SEKTION D-D 0/565

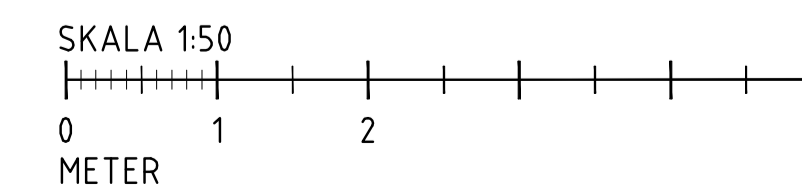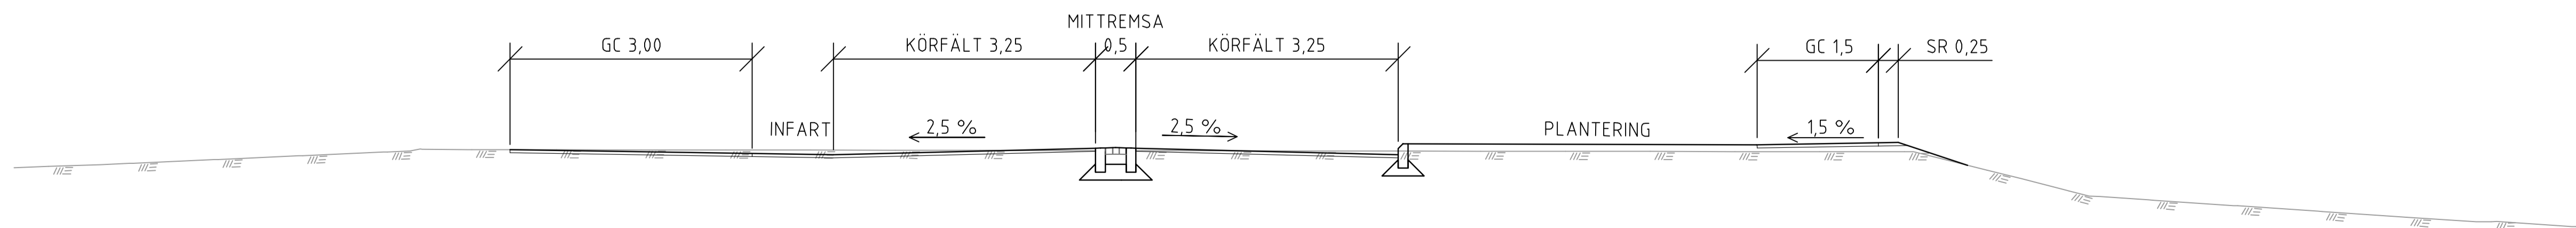

TYP AV PLAN		VÄGPLAN	
GRANSKNINGSSTATUS / SYFTE			
HANDLINGSTYP			
GRANSKNINGSHANDLING			
DATUM	2015-12-14	LEVERANS / ÄNDRINGS-PM	
OBJEKT			
E16			
GENOM HOFORS			
DELOMRÅDE / BANDEL			
E16 DELEN GENOM HOFORS			
ANLÄGGNINGSDIAGRAM			
00			
OBJEKTNUMMER / KM	83859770	KONSTRUKTIONSNUMMER	
BESTÄLLARE	TRAFIKVERKET	LEVERANTÖR	WSP
SKAPAD AV	K. TIGERSTRAND	UPPDRAGSNUMMER	10195384
GODKÄND AV	L. WESTERLUND	AVDELNING	
RITNINGSTYP			
PLAN			
TEKNIKOMRÅDE / INNEHÅLL			
VÄGUTFORMNING OCH TRAFIK			
BESKRIVNING			
TYPSEKTIONER			
A-A, B-B, C-C, D-D			
SKALA	1:50	FORMAT	A1
RITNINGNUMMER	100T0401	FÖRVALTNINGSNUMMER	
BLAD		NÄSTA BLAD	BET