


TECKENFÖRKLARING

BEFINTLIGT

- Traktgräns
- Fastighetsgräns
- Vägbanekant
- Elledning luff

PROJEKTERAT

- Arbetsrådesgräns
- Vägkant asfalt
- Väg
- Gc-väg/perrong
- Refug
- Planteringsyta
- Vägslänt

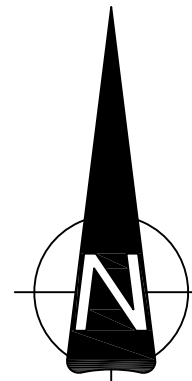

N6589400

N6589200

N6589100

N6589000

E167400


E167500

E167600

E167700

E167800

E167900

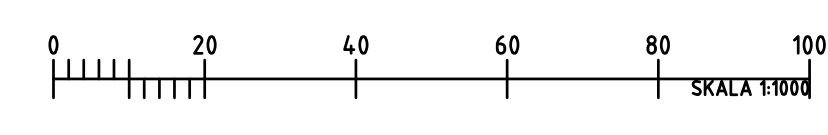

Koordinatsystem:
Plan: SWEREF 99 18 00
Höjd: RH2000

GRANSKNINGSSTATUS / SYFTE	
HANDLINGSTYP UNDERLAGSMATERIAL	
DATUM 2023-01-23	LEVERANS / ÄNDRINGS-PM
OBJEKT Väg 274, Engarns vägskäl	
DELOMRÅDE / BANDEL 2 Väg 274, från Resarövägen tom Rindö.	
ANLÄGGNINGSDIAGRAM 00 Gemensamt	
OBJEKTNUMMER / KM 164658	KONSTRUKTIONNUMMER
BESTÄLLARE TRAFIKVERKET	LEVERANTÖR VAP
SKAPAD AV L Magnusson	UPPDRAGSNUMMER 21704
GODKÄND AV A Magnusson	AVDELNING
RITNINGSTYP PLAN	
TEKNIKOMRÅDE / INNEHÅLL T Vägutformning och trafik	
BESKRIVNING Ombyggnad korsning väg 274/Resarövägen	
ÖVERSIKTSPLAN	
SKALA 1:1000	FÖRVALTNINGSNUMMER A1
RITNINGSNUMMER 2 00 T 01 01	BLAD NÄSTA BLAD BET