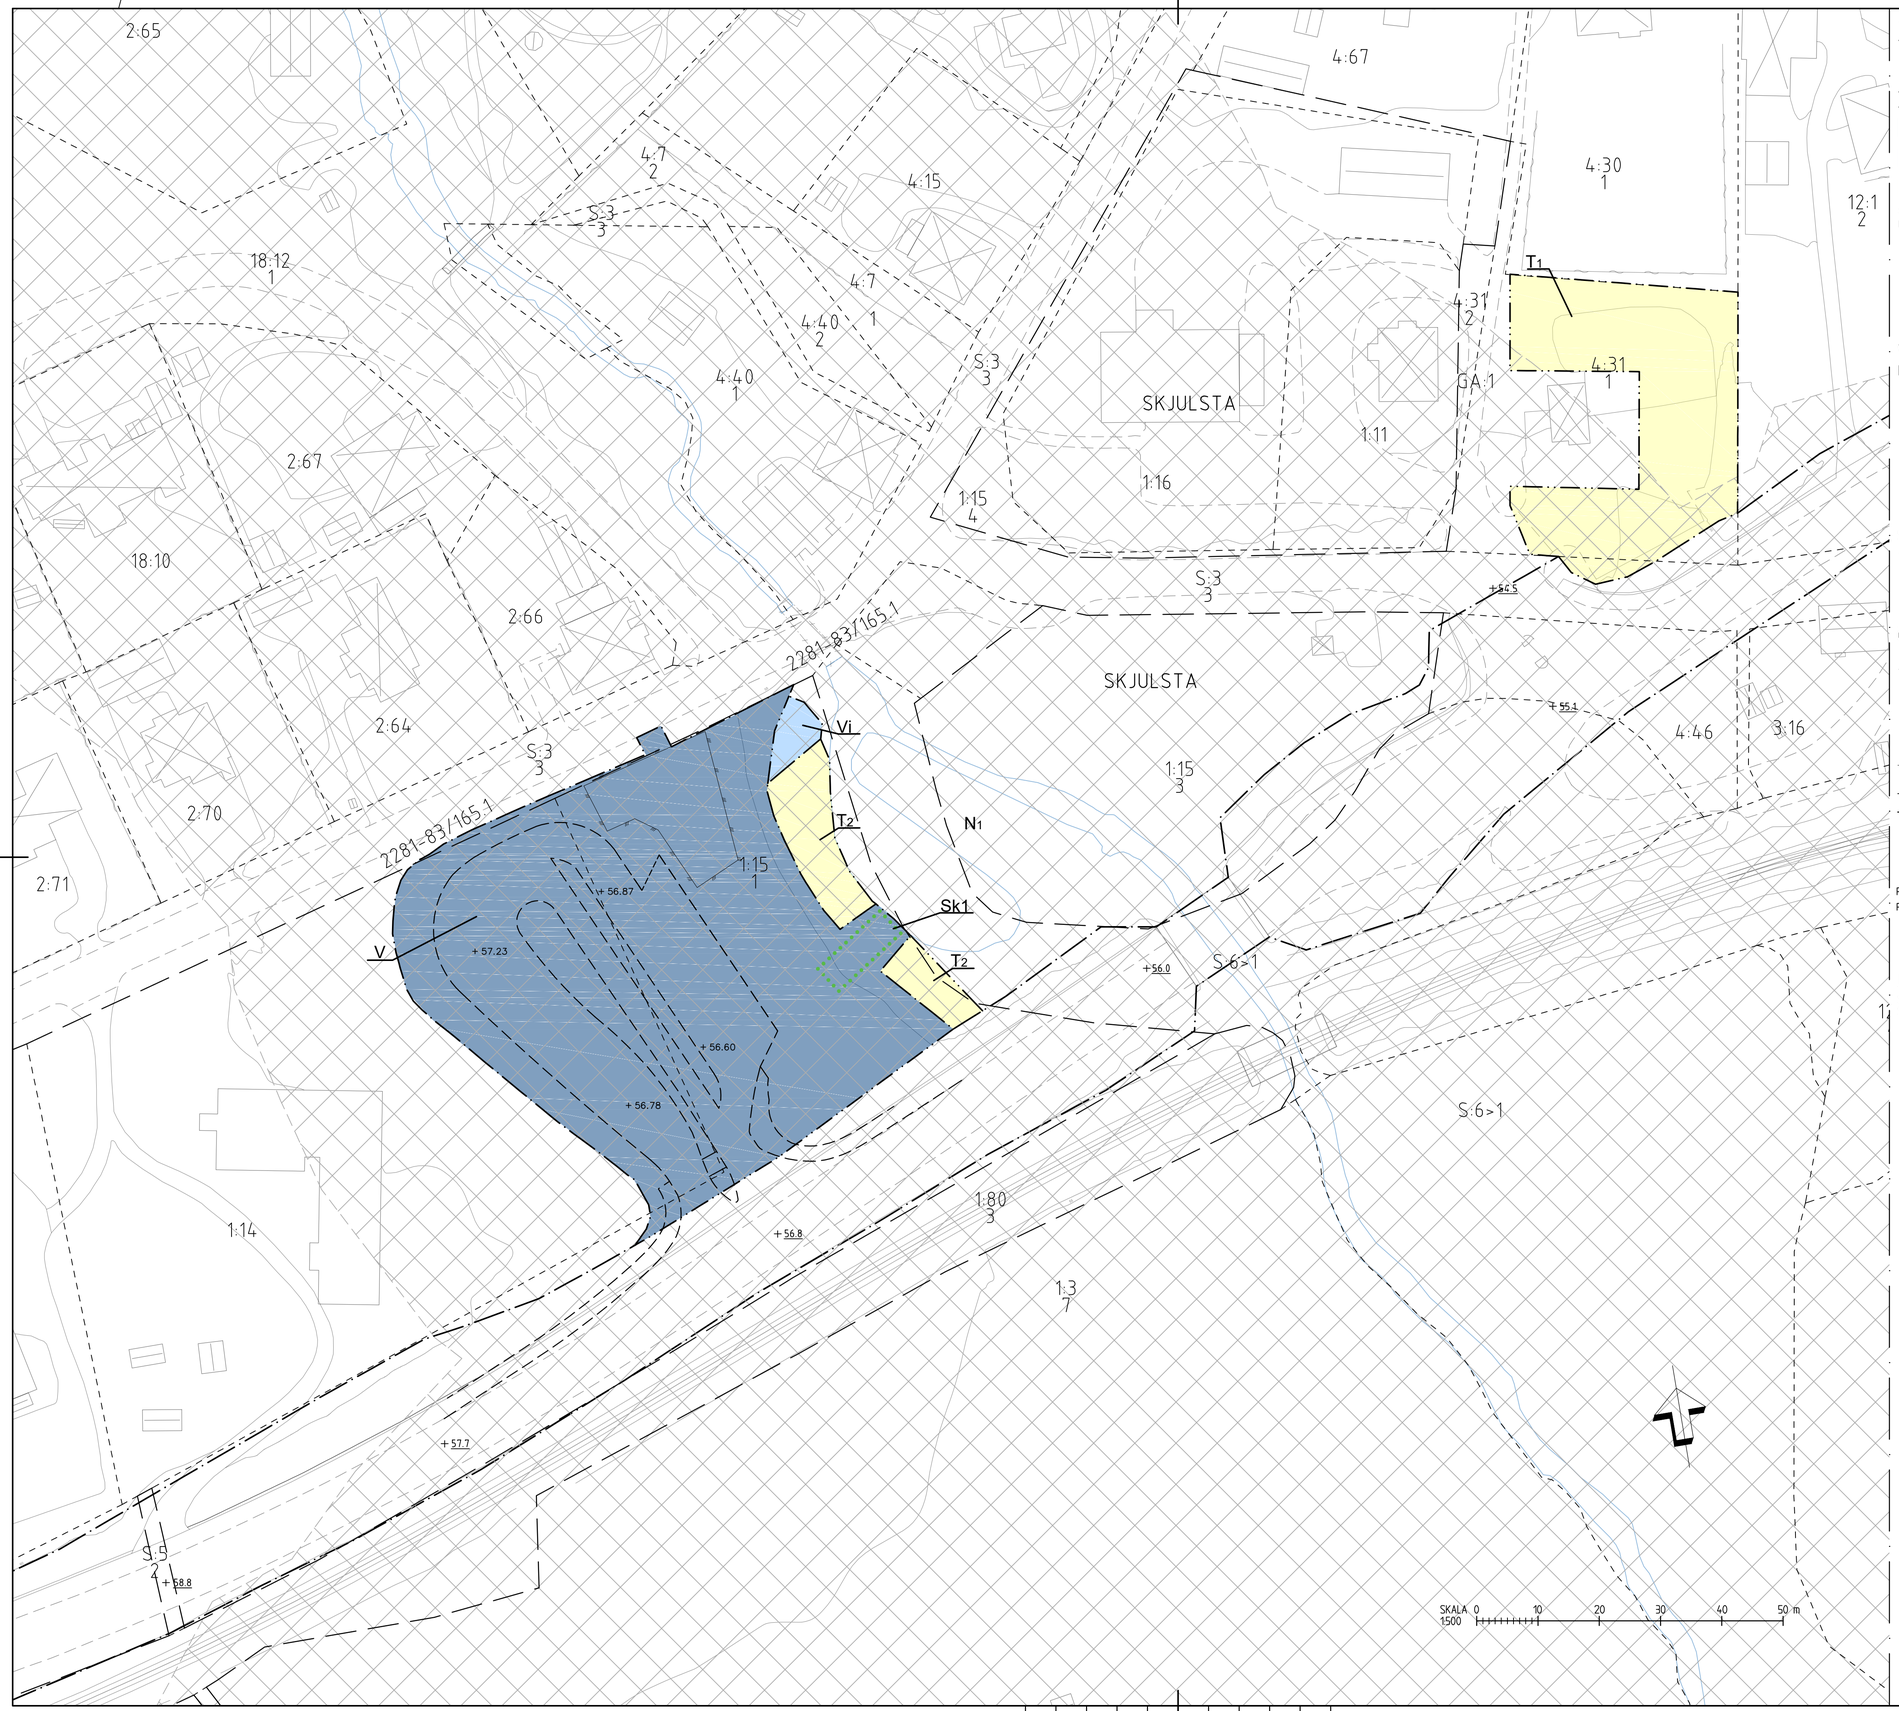

TECKENFÖRKLARING

MARKANSPRÅK

- GRÄNS FÖR VÄGOMRÅDE
- AVGRÄNSNING MELLAN OLIKA TYPER AV MARKANSPRÅK
- V — NYTT VÄGOMRÅDE MED VÄGRÄTT
- Vi — NYTT VÄGOMRÅDE MED INSKRÄNKT VÄGRÄTT, VA-LEDNINGAR
- T — TILLFÄLLIG NYTTJANDERÄTT
- STRANDSKYDDSOMRÅDE
- T1 — OMRÅDE FÖR ETABLERINGSOMRÅDE OCH TILLFÄLLIGT UPPLAG, DOCK LÄNGST 18 MÅNADER FRÅN BYGGSTART
- T2 — OMRÅDE FÖR BYGGTRAFIK, FRÅN BYGGSTART TILL SLUTBESIKTNING, DOCK LÄNGST 18 MÅNADER FRÅN BYGGSTART

VERKSAMHETER/ ÅTGÄRDER SOM UNDANTAS FRÅN FÖRBUD ENLIGT MILJÖBALKEN (GÄLLER I HELA PLANEN)

- N1 — FÖRBUDEN MOT ÅTGÄRDER INOM STRANDSKYDDSOMRÅDE (7:15 MB) GÄLLER INTE BYGGANDE AV ALLMÄN VÄG
- N2 — SKYLDIGHETEN ATT GÖRA ANMÄLAN FÖR SAMRÅD ENLIGT 12:6 GÄLLER INTE FÖR DE VERKSAMHETER OCH ÅTGÄRDER SOM BEHÖVS FÖR ATT BYGGA VÄGEN OCH SOM FASTSTÄLLS OCH INGÅR I VÄGOMRÅDE FÖR ALLMÄN VÄG ELLER OMRÅDE FÖR TILLFÄLLIGTNYTTJANDE

SKYDDSÅTGÄRDER OCH FÖRSIKTIGHETSMÅTT

- MARKERING ELLER AVGRÄNSNING AV SKYDDSÅTGÄRDER OCH FÖRSIKTIGHETSMÅTT
- Sk1 — ÖVERSILNINGSYTA

ÖVRIGA BETECKNINGAR PÅ PLANKARTAN

- NY VÄG, VÄGBANEKANTER
- +XX.XX [m] — NY VÄG, HÖJDSÄTTNING
- BEFINTLIG VÄG, VÄGBANEKANTER
- +XX.XX [m] — BEFINTLIG VÄG, HÖJDSÄTTNING
- STAKET
- X:XX — FASTIGHETSGRÄNS OCH FASTIGHETSBETECKNING
- SKJULSTA — TRAKTGRÄNS OCH TRAKTNAMN
- 2281-83/165.1 — LEDNINGSRÄTT

RASTPLATSEN BELYSES PÅ LEKYTAN, UPPSTÄLLNINGSPLATSER, RASTYTOR LIKSOM ENTRÉ TILL SERVICEBYGGNAD.

KOORDINATSYSTEM

SYSTEM I PLAN: SWEREF 99 17 15
SYSTEM I HÖJD: RH 2000

TYP AV PLAN	VÄGPLAN
GRANSKNINGSSTATUS / SYFTE	
HANDLINGSTYP	GRANSKNINGSHANDLING
DATUM	2019-02-01
LEVERANS / ÄNDRINGS-PM	
OBJEKT	E14 TIMMERVÄGEN - STÖDE
DELOMRÅDE / BANDEL	RASTPLATS STÖDE
ANLÄGGNINGDEL	VÄG E14
OBJEKTNUMMER / KM	145298
KONSTRUKTIONSNUMMER	
BESTÄLLARE	TRAFIKVERKET
LEVERANTÖR	ÅF INFRASTRUCTURE
SKAPAD AV	E.SJÖBERG
UPPDRAGSNUMMER	708288
GODKÄND AV	A.ÅGREN
AVDELNING	INFRA.
RITNINGSTYP	PLANKARTA
TEKNIKOMRÅDE / INNEHÅLL	C/TEKNIKÖVERGRIPANDE
BESKRIVNING	RASTPLATS
SKALA	1:500
FORMAT	A1
FÖRVALTNINGSNUMMER	
RITNINGSNUMMER	1 00 C 02 01
BLAD	
NÄSTA BLAD	
BET	

PLO 2019-01-31 11:39 X:\SUNDSVALL\708288 - E14 TIMMERVÄGEN-STÖDE 4\7239-\DA_DELSTRÄCKA 4\02-RITNINGAR\VC\WITDEF\100C0201.DWG JONSSON SIMON

XREF

Lager: