


**TECKENFÖRKLARING**

- BELYSNING
- BRUNN
- TELESKÅP
- SIGNALKABEL
- ELKABEL MARK
- FJÄRRVÄRMELEDNING
- TELE OPTOKABEL
- DAGVATTENLEDNING

**ALLMÄNNA ANVISNINGAR**


**FÖRESKRIFTER:**  
BRON UTFÖRS OCH DIMENSIONERAS ENLIGT KRAV BROBYGGANDE TDOK 2016:0204 VER. 3

**KOORDINATSYSTEM:**  
KOORDINATSYSTEM: SWEREF 99 17 15  
HÖJDSYSTEM: RH 2000

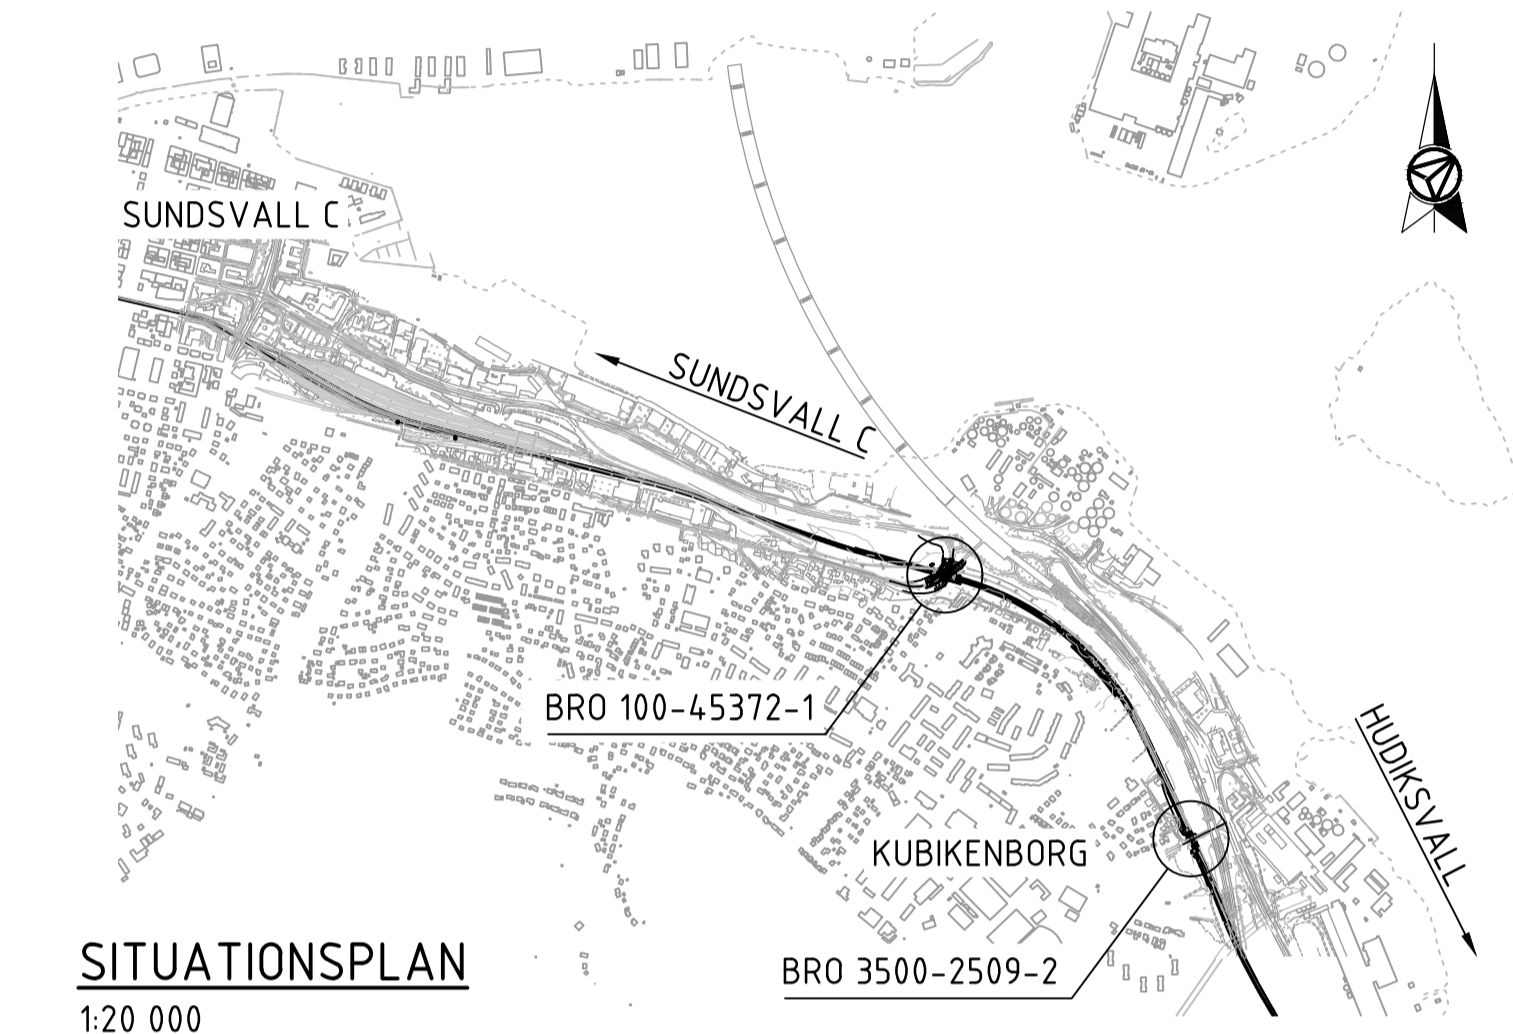


**SITUATIONSPLAN**  
1:20 000




**PLAN**  
1:200

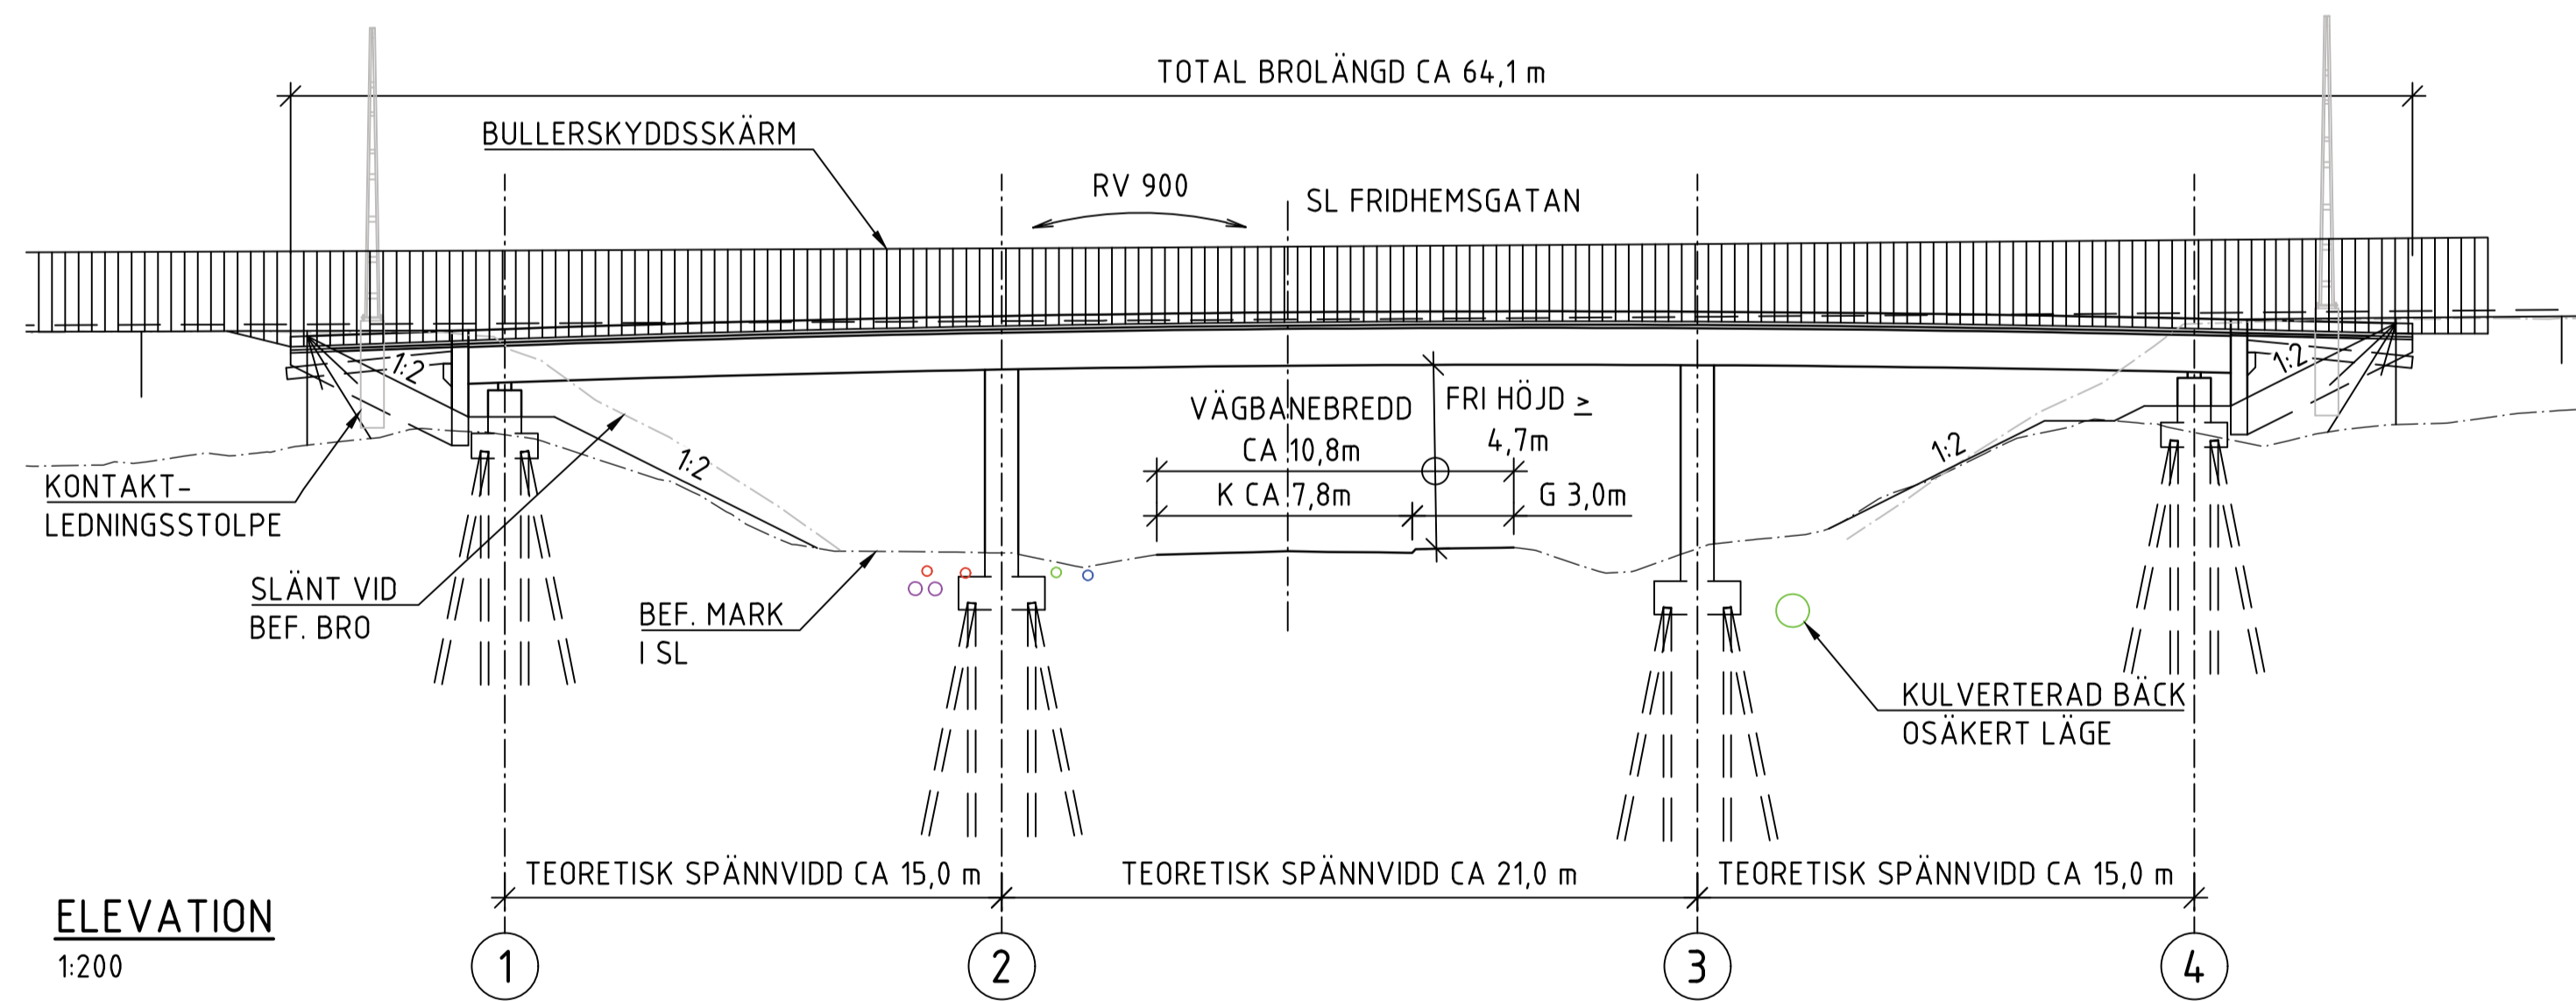

**ELEVATION**  
1:200

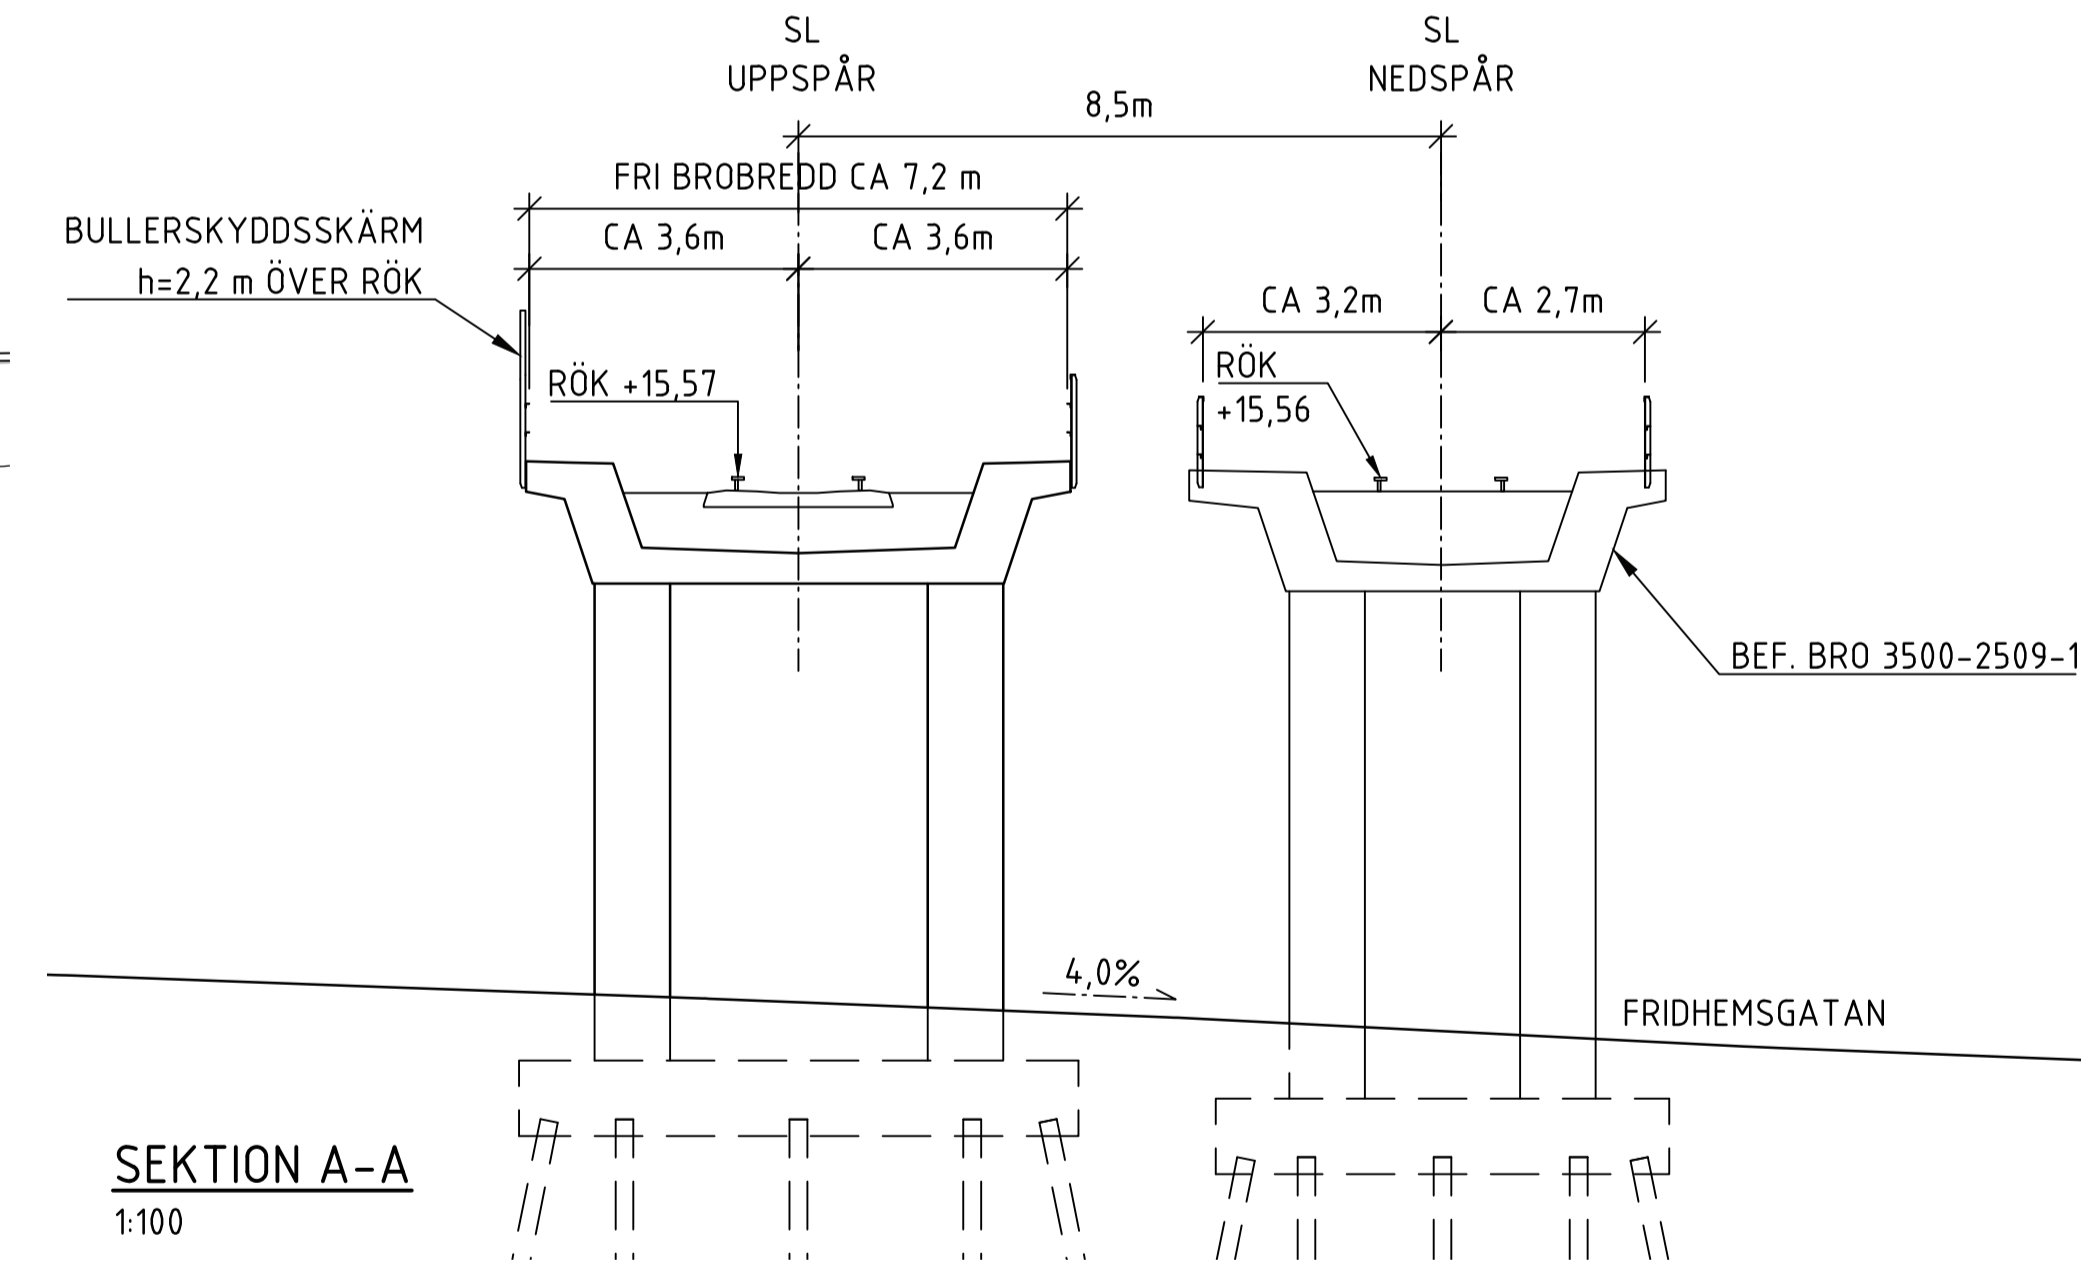

**SEKTION A-A**  
1:100

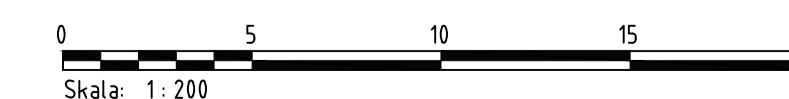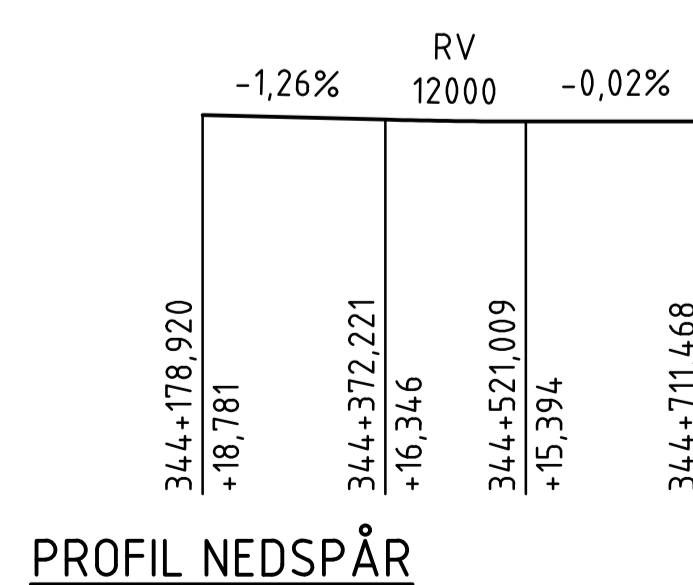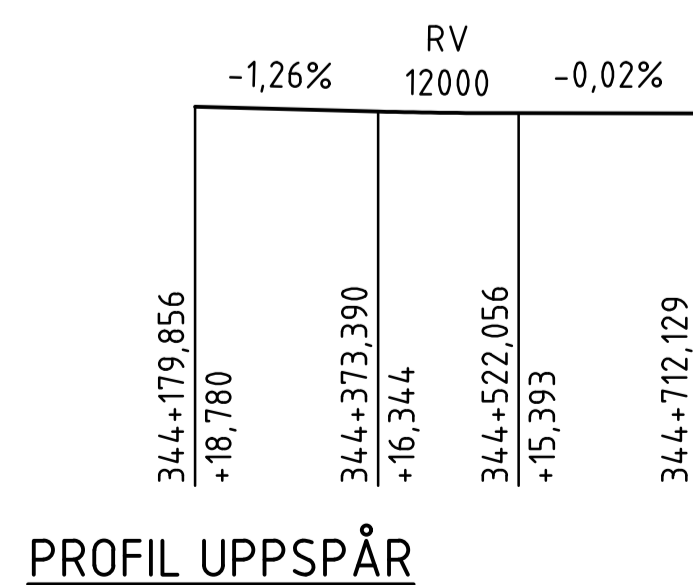

ÄNDR/ÄNDRINGEN AVSER		GODKÄND AV		ÄNDR. DATUM	
TYP: AV PLAN					
<b>JÄRNVÄGSPLAN</b>					
LEVERANTÖR	AVDELNING	LEVERANS/ÄNDRINGS-PM	TEKNIKOMRÅDE		
AFRY	AFRY		BYGGNADSVÄRK		
SKAPAD AV	UPPDRAGSNUMMER	KONSTRUKTIONSNUMMER	GRANSKNINGSSTATUS / SYFTE		
M.V. RIOS	792399	3500-2509-2			
GRANSKAD AV	HANDLINGSTYP		GRANSKNINGSHANDLING		
S. STÅL	KUBIKENBORG-SUNDSVALL		ANLÄGGNINGSTYP		
GODKÄND AV	BRO ÖVER VÄG FRIDHEMVGATAN (VÄSTRA BRON) I SUNDSVALL		BRO		
P. TÖRNKVIST	FÖRSLAGSRITNING KONSTBYGGNAD		MÄTLINJEMÅTT		
	SKALA		344+400-344+500		
	1:200		234		
	FÖRMÅT		RITNINGNUMMER PROJEKT		
	A1		156842-14A-400-0344-1001		
	RITNINGNUMMER FÖRVALTNING		BLAD		
			001		
			NÄSTA BLAD		
			ÄNDR.		