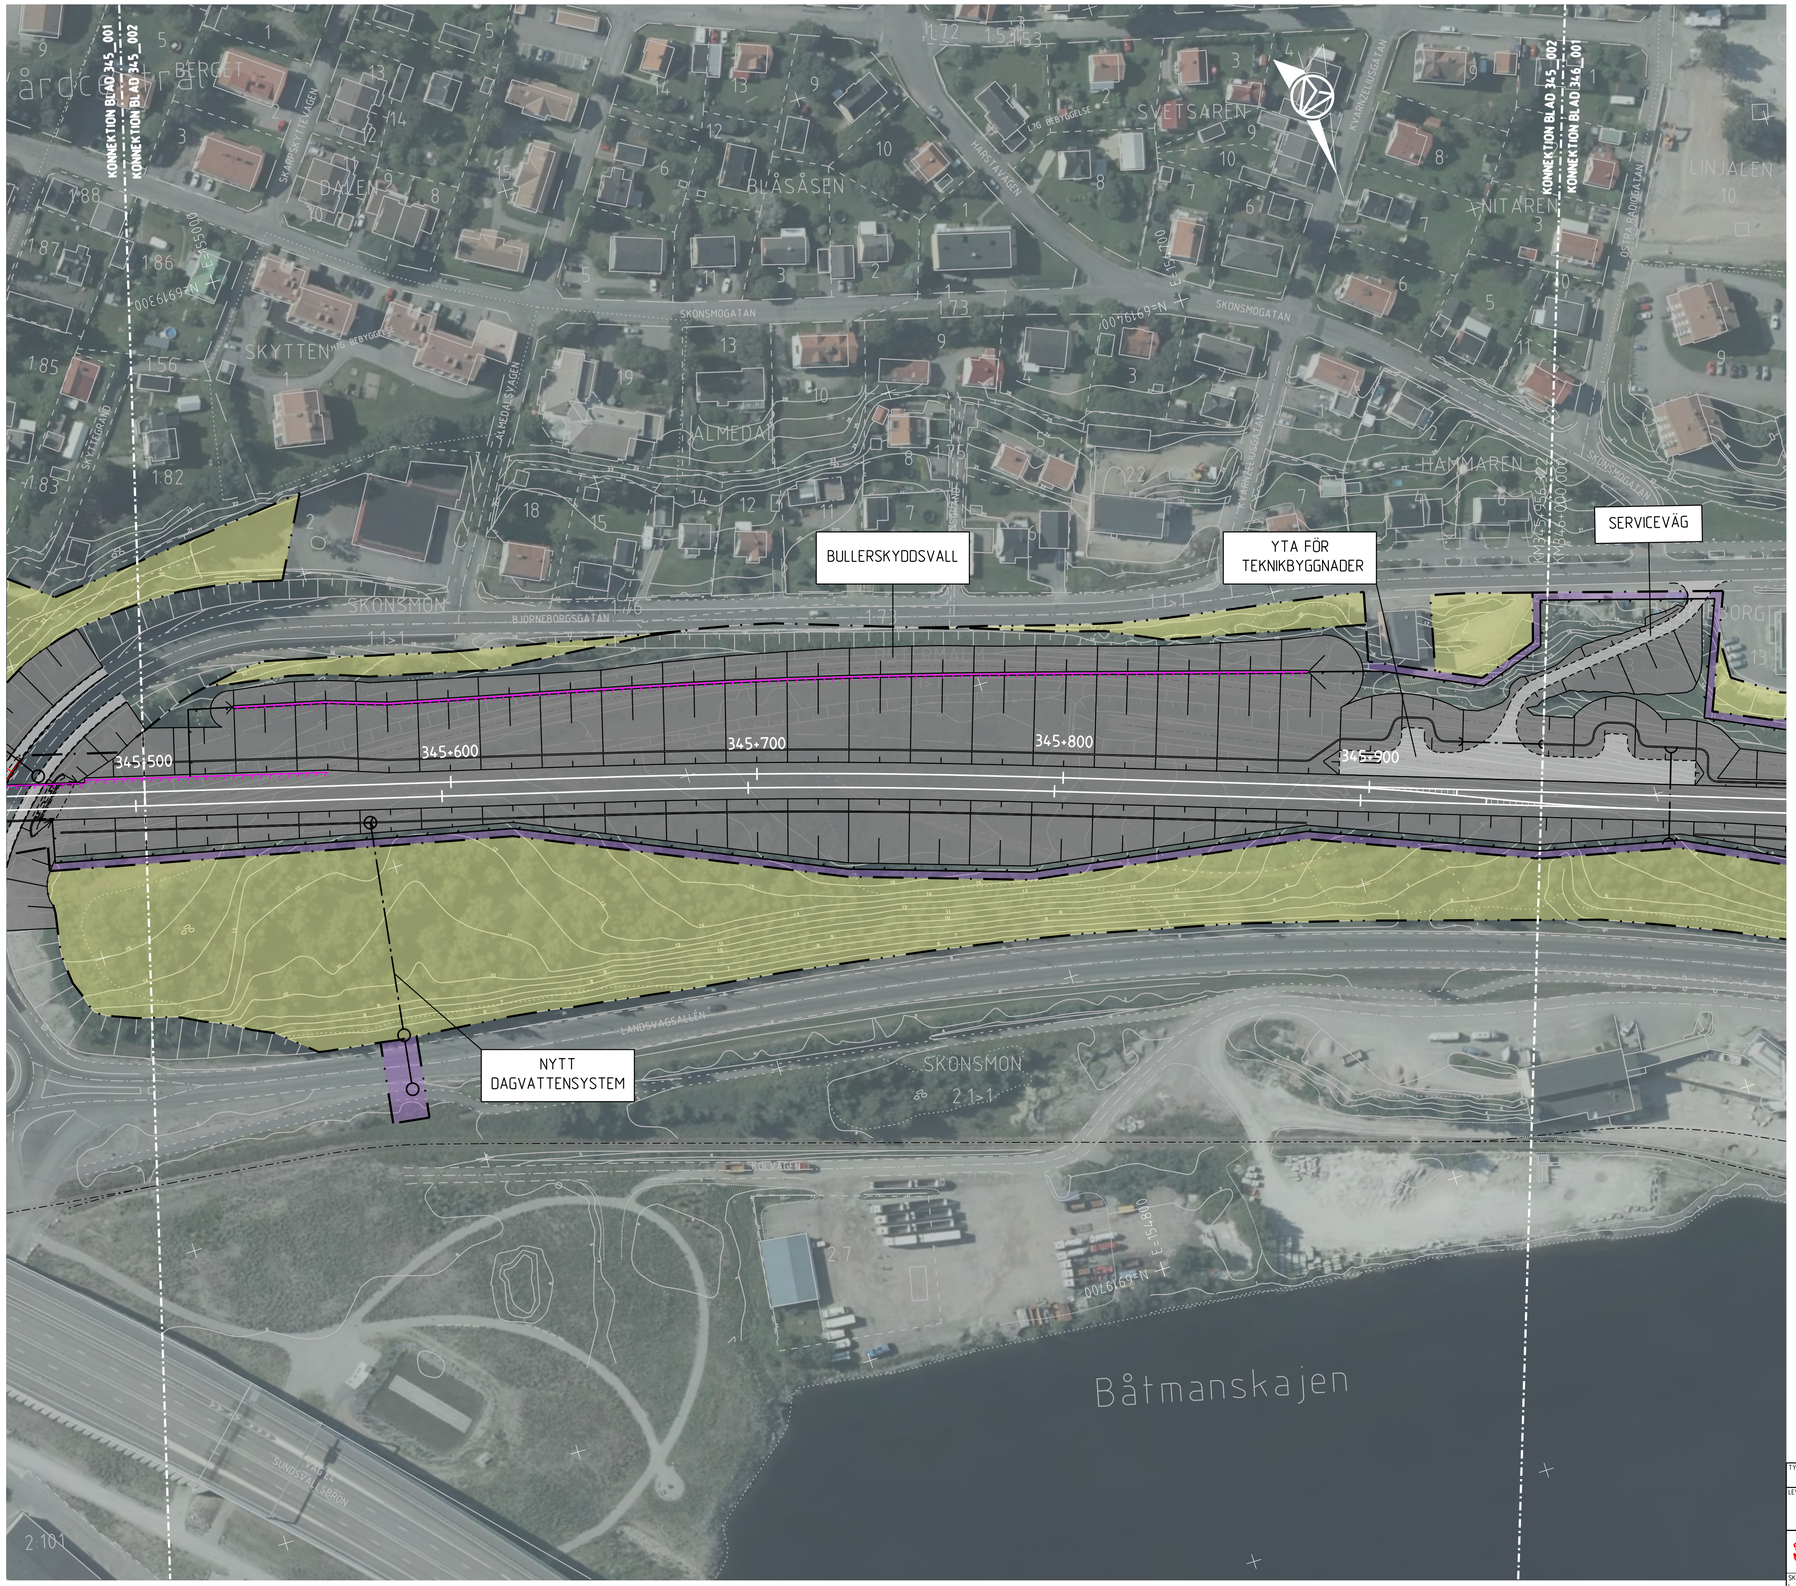

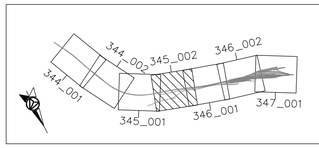

0 10 20 30 40 50 60 70 80 90 100
SKALA 1:1000

Delar av kartmaterial:
© Lantmäteriet, Geodatasamverkan

KOORDINATSYSTEM
SWEREF99 17 15
RH2000

TECKENFÖRKLARING

NY ANLÄGGNING

- YYY+YYY — JÄRNVÄG, SPÅRMITT MED LÄNGDMÄTNINGSSTRECK
- VÄXEL
- SERVICEVÄG
- PERSONSKYDDSSTÄNGSEL
- BULLERSKYDDSSKÄRM, PLANK
- SPÅRNÄRA BULLERSKYDD, LÅG
- STÖDMUR / GABIONMUR
- SPONT
- TRUMMA
- DAGVATTENLEDNING MED BRUNN
- NY ANLÄGGNING
- GRÄNS FÖR JÄRNVÄGSMARK
- AVGRÄNSNING MELLAN OLIKA TYPER AV MARKANSPRÅK
- TILLFÄLLIG NYTTJANDERÄTT
- JÄRNVÄGSMARK MED SERVITUTSRÄTT
- TRÄD SOM SKYDDAS UNDER BYGGTIDEN
- INLÖSEN AV BYGGNAD

TYP AV PLAN	JÄRNVÄGSPLAN		
LEVERANTÖR: AFRY	AVDELNING: AFRY	LEVERANS/ÄNDRINGS-PM:	TEKNIKOMRÅDE: TEKNIKÖVERGRIPANDE
	UPPDRAGSNUMMER: 79239901	KONSTRUKTIONSNUMMER:	GRANSKNINGSSTATUS / SYFTE
TRAFIKVERKET	KUBIKENBORG-SUNDSVALL SUNDSVALLS KOMMUN, VÄSTERNORRLANDS LÄN		HANDLINGSTYP: GRANSKNINGSHANDLING ANLÄGGNINGSTYP:
SKAPAD AV: L. JOHANSSON	ILLUSTRATIONSKARTA ÖVERSIKTSPLAN		KILOMETER-METER: 345+500 – 346+000 BANDEL: 234
GRANSKAD AV: M. NYBERG			RITNINGSNUMMER PROJEKT: 15684 2-00-101-0345-1002
GODKÄND AV: P. TÖRNKVIST	DATUM: 2022-04-04	SKALA: 1:1000 FORMAT: A1	RITNINGSNUMMER FÖRVALTNING: BLAD: 002 NÄSTA BLAD: 001 ÄNDR.

Denna ritning är Trafikverkets egendom. Allt obehörigt begagnande av ritningen beivras enligt lag.
TRAFIKVERKET

REF:
156842-07-P1-344_346-0803.dwg _17
156842-11-PO-0001.dgn _9
156842-00-PO-0005.dgn _10
156842-11-XO-1004.dgn _2
156842-11-PO-344_351-1004.dgn _12
156842-11-PO-344_351-1001.dgn _2
156842-11E-V1-344_353-0001.dwg _4
156842-11-XO-1001.dgn _11