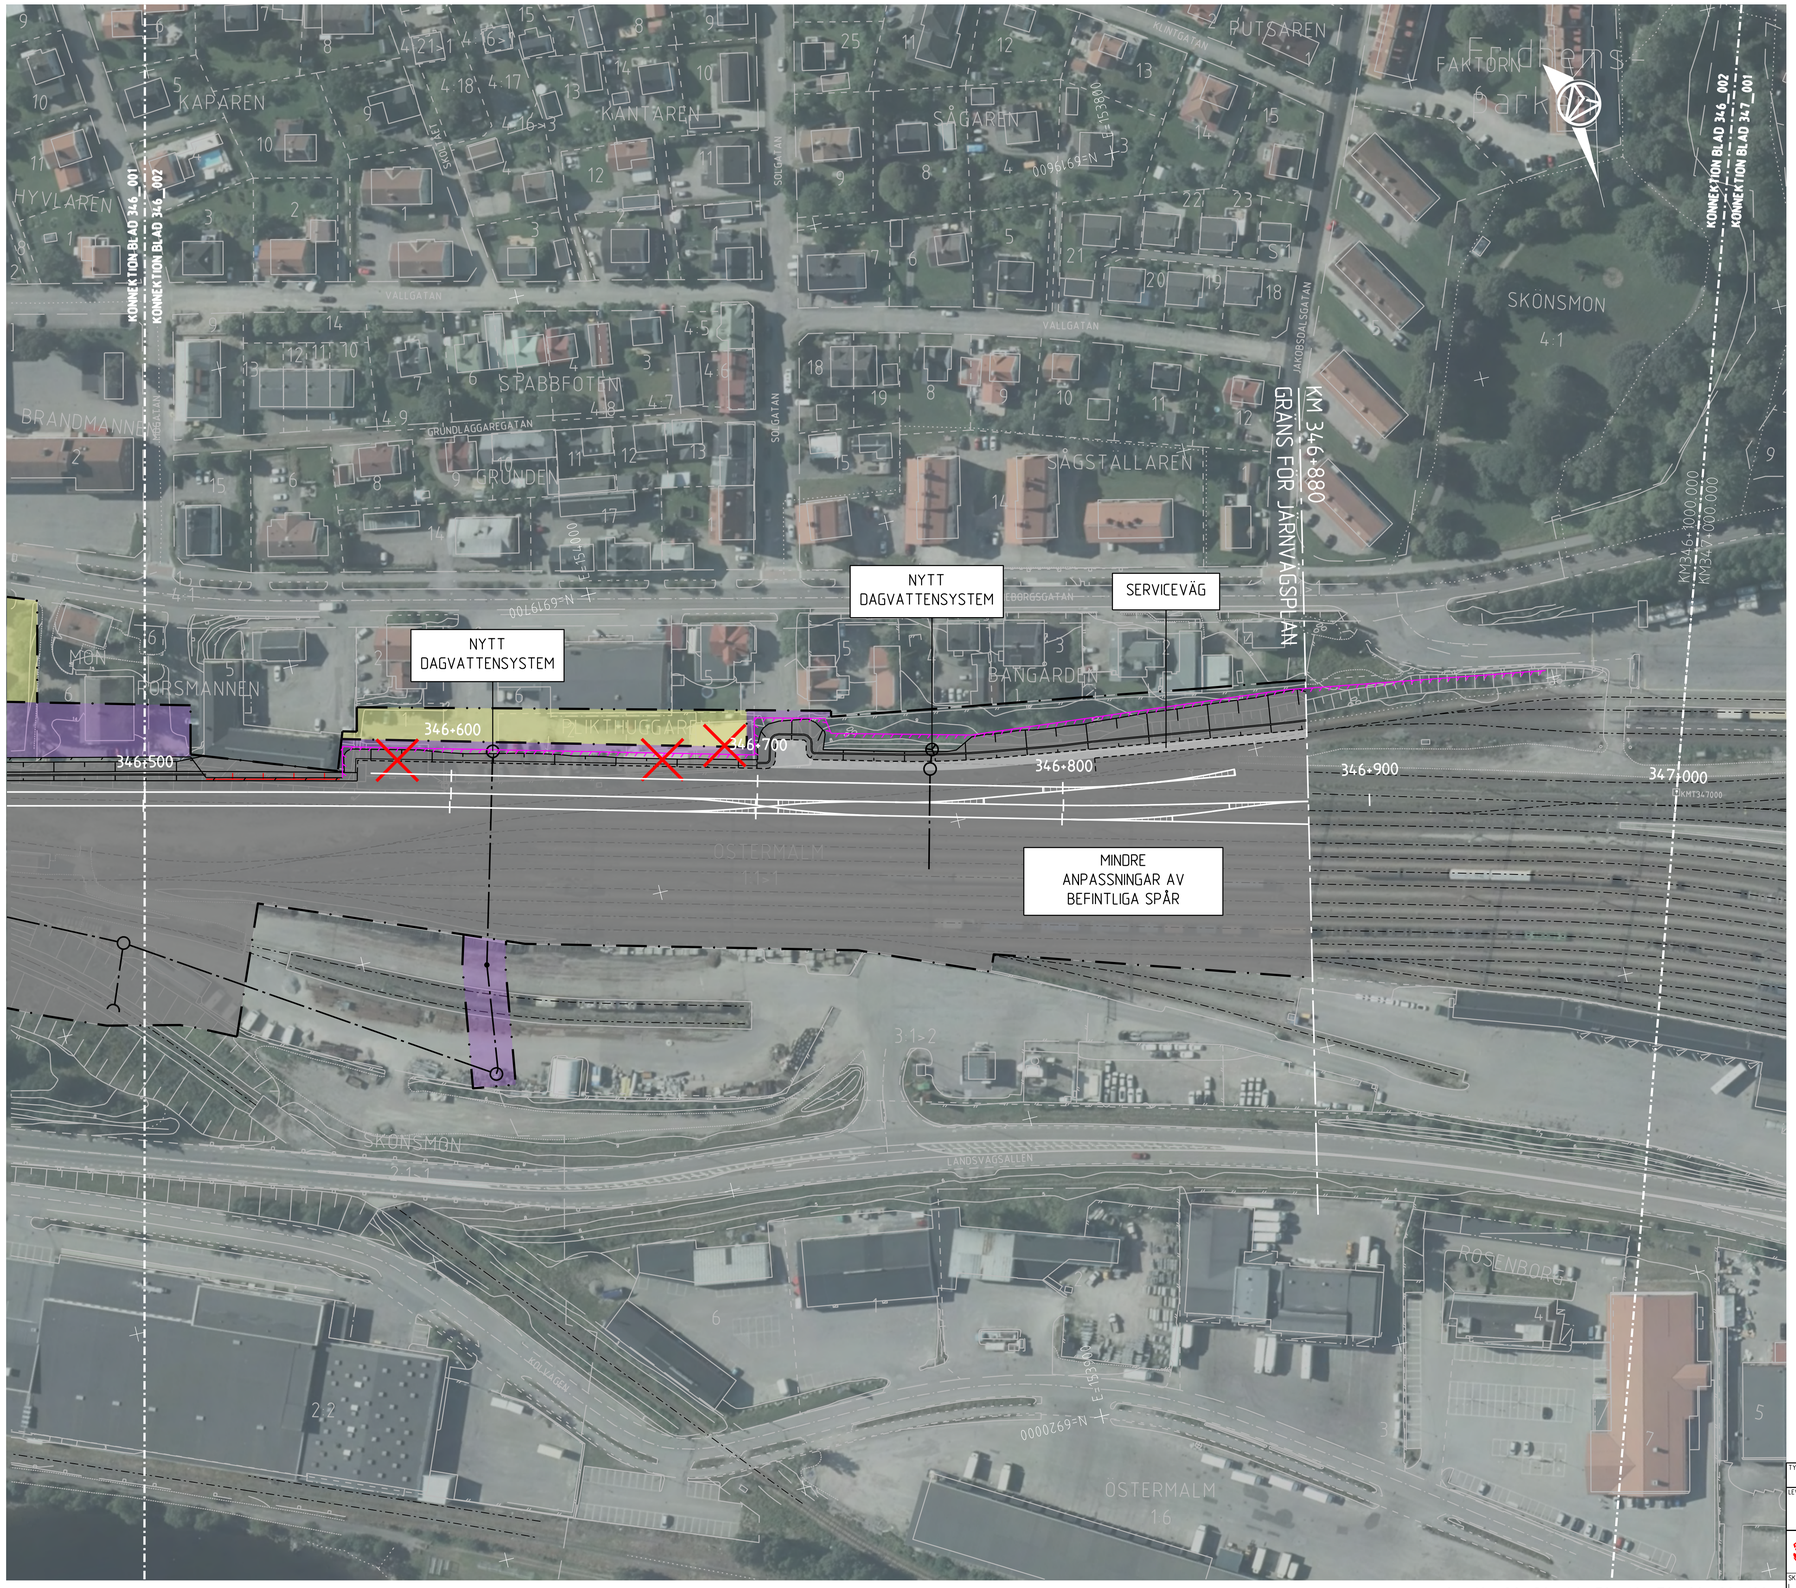

0 10 20 30 40 50 60 70 80 90 100

SKALA 1:1000

KOORDINATSYSTEM

SWEREF99 17 15
RH2000

TECKENFÖRKLARING

NY ANLÄGGNING

- YYY+YYY — JÄRNVÄG, SPÅRMITT MED LÄNGDMÄTNINGSSTRECK
- VÄXEL
- SERVICEVÄG
- PERSONSKYDDSSTÄNGSEL
- BULLERSKYDDSSKÄRM, PLANK
- SPÅRNÄRA BULLERSKYDD, LÅG
- STÖDMUR / GABIONMUR
- SPONT
- TRUMMA
- DAGVATTENLEDNING MED BRUNN
- NY ANLÄGGNING
- GRÄNS FÖR JÄRNVÄGSMARK
- AVGRÄNSNING MELLAN OLIKA TYPER AV MARKANSPRÅK
- TILLFÄLLIG NYTTJANDERÄTT
- JÄRNVÄGSMARK MED SERVITUTSRÄTT
- TRÄD SOM SKYDDAS UNDER BYGGTIDEN
- INLÖSEN AV BYGGNAD

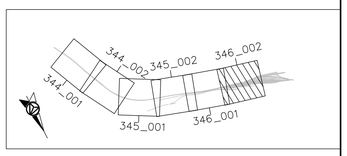

TYP AV PLAN: JÄRNVÄGSPLAN

LEVERANTÖR: AFRY	AVDELNING: AFRY	LEVERANS/ÄNDRINGS-PM	TEKNIKOMRÅDE: TEKNIKÖVERGRIPANDE
	UPPDRAGSNUMMER: 79239901	KONSTRUKTIONSNUMMER	GRANSKNINGSSTATUS / SYFTE
TRAFIKVERKET	KUBIKENBORG-SUNDSVALL SUNDSVALLS KOMMUN, VÄSTERNORRLANDS LÄN		HANDLINGSTYP: GRANSKNINGSHANDLING ANLÄGGNINGSTYP
SKAPAD AV: L. JOHANSSON	ILLUSTRATIONSKARTA ÖVERSIKTSPLAN		KILOMETER+METER: 346+500 - 347+000 — BANDEL: 234
GRANSKAD AV: M. NYBERG			RITNINGSNUMMER PROJEKT: 156842-00-101-0346-1002
GODKÄND AV: P. TÖRNKVIST — DATUM: 2022-04-04	SKALA: 1:1000 — FORMAT: A1	RITNINGSNUMMER FÖRVALTNING	BLAD: 002 — NÄSTA BLAD — ÄNDR.

Delar av kartmaterial:
© Lantmäteriet, Geodatasamverkan

Denna ritning är Trafikverkets egendom. Allt obehörigt begagnande av ritningen beivras enligt lag.
TRAFIKVERKET

REF: 156842-00-P0-0001.dgn
156842-00-P0-0005.dgn
156842-11-P0-344_351-0001.dgn
156842-11-X0-1001.dgn
_9 156842-11-P0-344_347-0904.dgn
_10 156842-11-X0-1003.dgn
_12 156842-11-P0-344_351-1002.dgn
_4 156842-11E-V1-344_353-0001.dwg
_2
_2
_2
_5
156842-07-P1-344_346-0903.dwg
156842-11-X0-1004.dgn
156842-11-P0-344_351-1004.dgn
156842-11-P0-344_351-1001.dgn
_17
_2
_2
_11