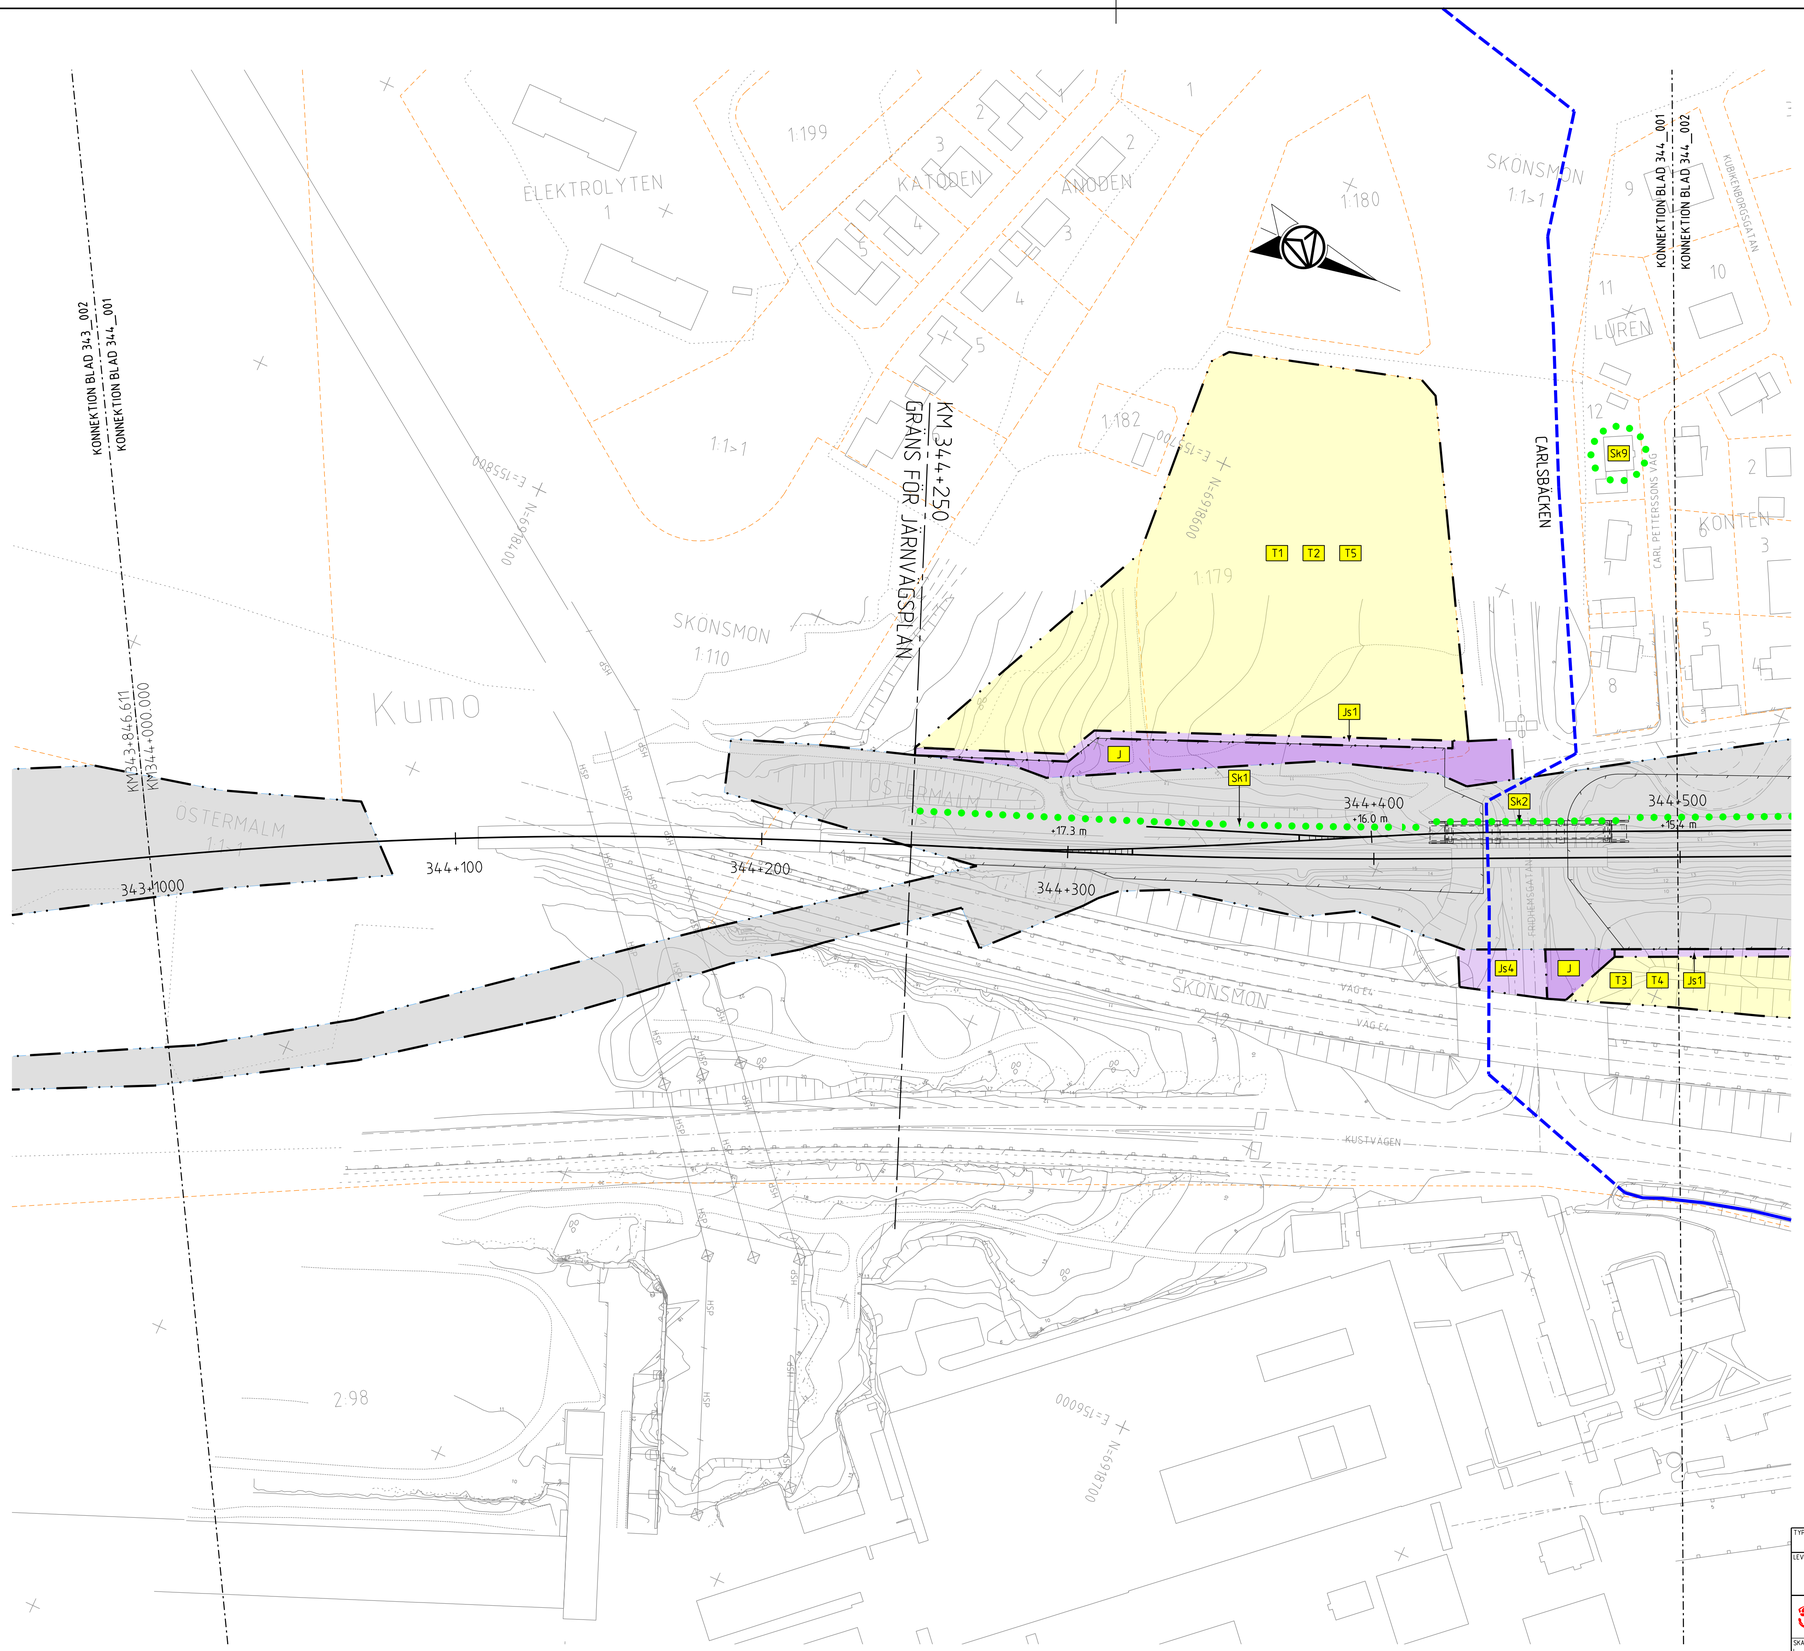

0 10 20 30 40 50 60 70 80 90 100
SKALA 1:1000

Delar av kartmaterial:
© Lantmäteriet, Geodatasamverkan

Denna ritning är Trafikverkets egendom. Allt obehörigt begagnande av ritningen bevakas enligt lag.
TRAFIKVERKET

REF: 156842-00-PO-0001.dgn
156842-00-PO-0005.dgn
156842-07-PI-344_346-0903.dwg
156842-11-PO-344_351-0001.dgn
_9 156842-11-PO-344_351-1001.dgn
_10 156842-11-XO-1001.dgn
_17 156842-11-XO-1002.dgn
_12 156842-11-PO-344_351-1002.dgn
_11
_4
_3
_2

KOORDINATSYSTEM

SWEREF99 17 15
RH2000

TECKENFÖRKLARING

NY ANLÄGGNING

- YYY+YYY / +YY.Y m — NY JÄRNVÄG, SPÅRMITT, MED LÄNGDMÄTNINGSSTRECK OCH HÖJDSÄTTNING
- JUSTERING GC & VÄG
- PERSONSKYDDSSTÄNGSEL
- TEKNIKBYGGNADER
- NY JÄRNVÄGSBRO

MARKANSPRÅK

- GRÄNS FÖR JÄRNVÄGSMARK
- AVGRÄNSNING MELLAN OLIKA TYPER AV MARKANSPRÅK

NY JÄRNVÄGSMARK

- J — MED ÄGANDERÄTT
- J,Vi — FÖR JÄRNVÄGSBRO OCH VÄGOMRÅDE MED INSKRÄNKT VÄGRÄTT

NY JÄRNVÄGSMARK MED SERVITUTSRÄTT

- Js1 — FÖR UNDERHÅLL STÄNGSEL ALT. UNDERHÅLL BULLERSKYDD
- Js2 — FÖR FÖRANKRINGSSTAG SPONT
- Js3 — FÖR JORDSPIKAR DELVIS UNDER BYGGNADER
- Js4 — FÖR DAGVATTENLEDNING
- Js5,Vi — FÖR JÄRNVÄGSBRO OCH VÄGOMRÅDE MED INSKRÄNKT VÄGRÄTT

TILLFÄLLIG NYTTJANDERÄTT I 60 MÅNADER FRÅN DET ATT MARKEN TAGITS I ANSPRÅK

- T1 — FÖR ETABLERING OCH MATERIALUPPLAG
- T2 — FÖR SCHAKT OCH FYLLMASSOR
- T3 — FÖR BYGGTRAFIK
- T4 — FÖR ANLÄGGNINGSARBETEN
- T5 — FÖR KROSSANLÄGGNING

VERKSAMHETER/ÅTGÄRDER SOM UNDANTAS FRÅN FÖRBUD ENLIGT MIL JÖBALKEN

FÖRBUDEN MOT ÅTGÄRDER INOM STRANDSKYDDSOMRÅDE (7:15 MBI GÄLLER INTE VID BYGGANDE AV ALLMÄN VÄG/JÄRNVÄG.

SKYLDIGHETEN ATT GÖRA ANMÄLAN FÖR SAMRÅD ENLIGT 12:6 MB GÄLLER INTE FÖR DE VERKSAMHETER OCH ÅTGÄRDER SOM BEHÖVS FÖR ATT BYGGA VÄGEN/JÄRNVÄGEN OCH SOM FASTSTÄLLS OCH INGÅR I VÄGOMRÅDE FÖR ALLMÄN VÄG/JÄRNVÄGSMARK ELLER OMRÅDE FÖR TILLFÄLLIG NYTTJANDERÄTT.

- BÄCK MED STRANDSKYDDSBESTÄMMELSER
- KULVERTERAD BÄCK MED STRANDSKYDDSBESTÄMMELSER

SKYDDSÅTGÄRDER OCH FÖRSIKTIGHETSMÅTT

- MARKERING ELLER AVGRÄNSNING AV SKYDDSÅTGÄRDER OCH FÖRSIKTIGHETSMÅTT
- Sk1 — SPÅRNÄRA BULLERSKYDDSSKÄRM HÖJD +0,73 M ÖVER RÄLSÖVERKANT
- Sk2 — BULLERSKYDDSSKÄRM HÖJD +2,20 M ÖVER RÄLSÖVERKANT
- Sk3 — BULLERSKYDDSSKÄRM HÖJD 2,5-4,0 M
- Sk4 — BULLERSKYDDSVALL MED VALLKRÖN PÅ +19,3 M SAMT BULLERSKYDDSSKÄRM MED HÖJD 2,5 M ÖVER VALLKRÖN
- Sk5 — BULLERSKYDDSSKÄRM HÖJD 4,0 M
- Sk6 — BULLERSKYDDSSKÄRM HÖJD +2,00 M ÖVER RÄLSÖVERKANT
- Sk7 — VIBRATIONSDÄMPANDE ÅTGÄRDER UNDER SPÅR GENOM URGRÄVNING
- Sk8 — ERBJUDANDE OM FASTIGHETSNÄRA BULLERSKYDDSÅTGÄRD
- Sk9 — ERBJUDANDE OM FASADÅTGÄRD OM DET BEHÖVS EFTER FASADMÄTNINGAR
- Sk10 — ERBJUDANDE OM FÖRVÄRV ALTERNATIVT FASTIGHETSNÄRA ÅTGÄRDER
- Sk11 — TÄTA DIKEN ELLER TÄTNING UNDER RÖRGRAV
- +YY.Y m — PLUSHÖJD PÅ ÖVERKANT BULLERSKYDDSSKÄRM

Sk1-Sk10 FÖRTYDLIGAS I BILAGA TILL PLANKARTOR

BEFINTLIGT

- BYGGNAD
- VÄGBANEKANT
- 20 — HÖJDKURVA MED ANGIVEN HÖJD
- VÄGRÄCKE
- STÄNGSEL
- STAKET
- TRAKTGRÄNS
- FASTIGHETS/KVARTERSGRÄNS
- 1:1 — FASTIGHETSBETECKNING
- LEDNINGSRÄTT
- SERVITUT
- TRAFIKVERKETS FASTIGHET SOM BIBEHÅLLS SOM JÄRNVÄGSMARK MED ÄGANDERÄTT

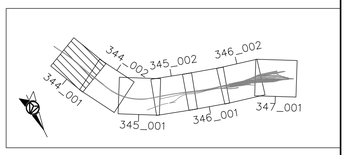

FASTIGHETSREDOVISNING UPPDATERAD: 2021-11-19

TYP AV PLAN: JÄRNVÄGSPLAN

LEVERANTÖR: AFRY	AVDELNING: AFRY	LEVERANS/ÄNDRINGS-PM:	TEKNIKOMRÅDE: TEKNIKÖVERGRIPANDE
	UPPDRAGSNUMMER: 79239901	KONSTRUKTIONSNUMMER:	GRANSKNINGSSTATUS / SYFTE:
TRAFIKVERKET	KUBIKENBORG-SUNDSVALL SUNDSVALLS KOMMUN, VÄSTERNORRLANDS LÄN		HANDLINGSTYP: GRANSKNINGSHANDLING ANLÄGGNINGSTYP:
SKAPAD AV: L. JOHANSSON	PLANKARTA PLANRITNING		KILOMETER-METER: 344+000 - 344+500 BANDEL: 234
GRANSKAD AV: M. NYBERG			RITNINGSNUMMER PROJEKT: 156842-00-160-0344-1001
GODKÄND AV: P. TÖRNKVIST	DATUM: 2022-04-04	SKALA: 1:1000 / FORMAT: A1 / RITNINGSNUMMER FÖRVALTNING:	BLAD: 001 / NÄSTA BLAD: 002 / ÄNDR.