

KOORDINATSYSTEM
 SWEREF99 17 15
 RH2000

TECKENFÖRKLARING

NY ANLÄGGNING

- JUSTERING GC & VÄG
- PERSONSKYDDSTÄNGSEL
- ☐ TEKNIKBYGGNADER
- ▬ NY JÄRNVÄGSBRÖ

MARKANSPRÅK

- GRÄNS FÖR JÄRNVÄGSMARK
- AVGRÄNSNING MELLAN OLIKA TYPER AV MARKANSPRÅK

NY JÄRNVÄGSMARK

- J MED ÄGANDERÄTT
- J.VI FÖR JÄRNVÄGSBRÖ OCH VÄGOMRÅDE MED INSKRÄNKT VÄGRÄTT

NY JÄRNVÄGSMARK MED SERUITUTSRÄTT

- Js1 FÖR UNDERHÅLL STÄNGSEL ALT. UNDERHÅLL BULLERSKYDD
- Js2 FÖR FÖRANKRINGSSTAG SPONT
- Js3 FÖR JORDSPIKAR DELVIS UNDER BYGGNADER
- Js4 FÖR DAGVATTENLEDNING
- Js5.VI FÖR JÄRNVÄGSBRÖ OCH VÄGOMRÅDE MED INSKRÄNKT VÄGRÄTT

TILLFÄLLIG NYTTJÄNDERÄTT I 60 MÅNADER FRÅN DET ATT MARKEN TAGITS I ANSPRÅK

- T1 FÖR ETABLERING OCH MATERIALUPPLAG
- T2 FÖR SCHAKT OCH FYLLMASSOR
- T3 FÖR BYGGTRAFIK
- T4 FÖR ANLÄGGNINGSARBETEN
- T5 FÖR KROSSANLÄGGNING

VERKSAMHETER/ÅTGÄRDER SOM UNDANTAS FRÅN FÖRBUD ENLIGT MILJÖBALKEN

FÖRBUDEN MOT ÅTGÄRDER INOM STRANDSKYDDSMARKER (7:15 MB) GÄLLER INTE VID BYGGANDE AV ALLMAN VÄG/JÄRNVÄG.

SKYLDIGHETEN ATT GÖRA ANMÄLAN FÖR SAMRÅD ENLIGT 12:6 MB GÄLLER INTE FÖR DE VERKSAMHETER OCH ÅTGÄRDER SOM BEHOVS FÖR ATT BYGGA VÄG/JÄRNVÄG OCH SOM FASTSTÄLLS OCH INGÅR I VÄGOMRÅDE FÖR ALLMAN VÄG/JÄRNVÄGSMARK ELLER OMRÅDE FÖR TILLFÄLLIG NYTTJÄNDERÄTT.

- BÄCK MED STRANDSKYDDSBESTÄMMELSER
- KULVERTERAD BÄCK MED STRANDSKYDDSBESTÄMMELSER


SKYDDSSÅTGÄRDER OCH FÖRSIKTIGHETSMÅTT

- ● ● ● ● MARKERING ELLER AVGRÄNSNING AV SKYDDSSÅTGÄRDER OCH FÖRSIKTIGHETSMÅTT
- Sk1 SPÄRNÄRA BULLERSKYDDSSKÄRM HÖJD +0.73 M ÖVER RÄLSÖVERKANT
- Sk2 BULLERSKYDDSSKÄRM HÖJD +2.20 M ÖVER RÄLSÖVERKANT
- Sk3 BULLERSKYDDSSKÄRM HÖJD 2.5-4.0 M
- Sk4 BULLERSKYDDSVALL MED VALLKRÖN PÅ +9.3 M SAMT BULLERSKYDDSSKÄRM MED HÖJD 2.5 M ÖVER VALLKRÖN
- Sk5 BULLERSKYDDSSKÄRM HÖJD 4.0 M
- Sk6 BULLERSKYDDSSKÄRM HÖJD +2.00 M ÖVER RÄLSÖVERKANT
- Sk7 VIBRATIONSDÄMPANDE ÅTGÄRDER UNDER SPÅR GENOM URGRÄVNING
- Sk8 ERBJUDANDE OM FASTIGHETSÄNÄRA BULLERSKYDDSSÅTGÄRD
- Sk9 ERBJUDANDE OM FASADÅTGÄRD OM DET BEHOVS EFTER FASADMÄTNINGAR
- Sk10 ERBJUDANDE OM FÖRVARV ALTERNATIV FASTIGHETSÄNÄRA ÅTGÄRDER
- Sk11 TÄTA DIKEN ELLER TÄTNING UNDER RÖRGRÄV

Sk1-Sk10 FÖRTYDLIGAS I BILAGA TILL PLANKARTOR


BEFINTLIGT

- ☐ BYGGNAD
- VÄGBANEKANT
- HÖJKURVA MED ANGIVEN HÖJD
- VÄGRÄCKE
- STÄNGSEL
- STAKET
- TRAKTGRÄNS
- FASTIGHETS/KVARTERSGRÄNS
- FASTIGHETSBETECKNING
- LEDNINGSRÄTT
- SERUITUT
- TRAFIKVERKETS FASTIGHET SOM BEHÅLLS SOM JÄRNVÄGSMARK MED ÄGANDERÄTT

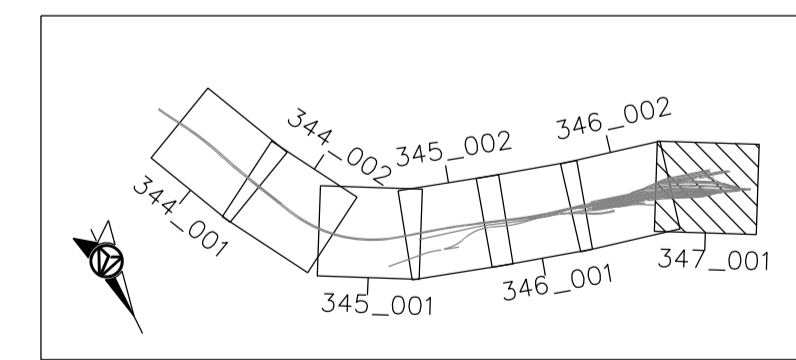

FASTIGHETSREDOVISNING UPPDATERAD: 2021-11-19

JÄRNVÄGSPLAN			
LEVERANTÖR AFRY	AVDELNING AFRY	TEKNIKOMRÅDE TEKNIKÖVERGRIPANDE	GRÄNSNINGSTYP / SYFTE
TRAFIKVERKET	UPPRÄGNUMMER 79239901	KONSTRUKTIONSNUMMER	GRANSKNINGSSTATUS / SYFTE
SKAPAD AV L. JOHANSSON	GRANSKAD AV M. NYBERG	PLANKARTA	SKALA
LEDAVD AV P. TÖRNKVIST	DATUM 2022-04-04	SKALA 1:1000	FÖRSTÄ A1
KUBIKENBORG-SUNDSVALL		PLANKARTAS PLANRITNING	BLAD 001
SUNDSVALLS KOMMUN, VÄSTERNORRLANDS LÄN		SKALA 1:1000	BLAD 002
KUBIKENBORG-SUNDSVALL		SKALA 1:1000	BLAD 001
SUNDSVALLS KOMMUN, VÄSTERNORRLANDS LÄN		SKALA 1:1000	BLAD 002

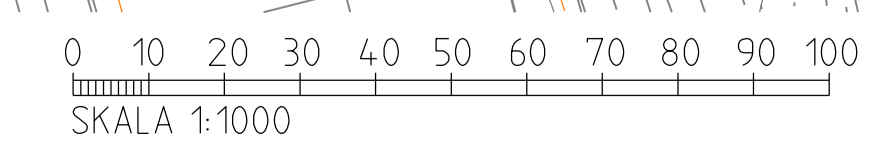

Delar av kartmaterialet
 © Lantmäteriet, Geodatavärket

REF: 156842-00-00-0001.dgn
 156842-00-00-0005.dgn
 156842-01-01-344_345-0003.dwg
 156842-11-00-344_351-0001.dgn
 156842-11-00-344_351-0002.dgn
 156842-11-00-344_351-0003.dgn
 156842-11-00-344_351-0004.dgn
 156842-11-00-344_351-0005.dgn
 156842-11-00-344_351-0006.dgn
 156842-11-00-344_351-0007.dgn
 156842-11-00-344_351-0008.dgn
 156842-11-00-344_351-0009.dgn
 156842-11-00-344_351-0010.dgn
 156842-11-00-344_351-0011.dgn
 156842-11-00-344_351-0012.dgn