









ALLMÄNNA ANVISNINGAR

FÖRESKRIFTER:
BRON UTFÖRS OCH DIMENSIONERAS ENLIGT
KRAV BROBYGGANDE TDOK 2016-0204 VER. 3


KOORDINATSYSTEM:
KOORDINATSYSTEM: SWREF 99 17 15
HÖJDSYSTEM: RH 2000

TECKENFÖRKLARING

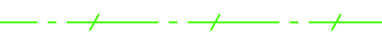
-  BELYSNING
-  BRUNN
-  SIGNALKABEL
-  ELKABEL MARK
-  LÅGSPÄNNINGSKABEL
-  TELE OPTOKABEL
-  DAGVATTENLEDNING

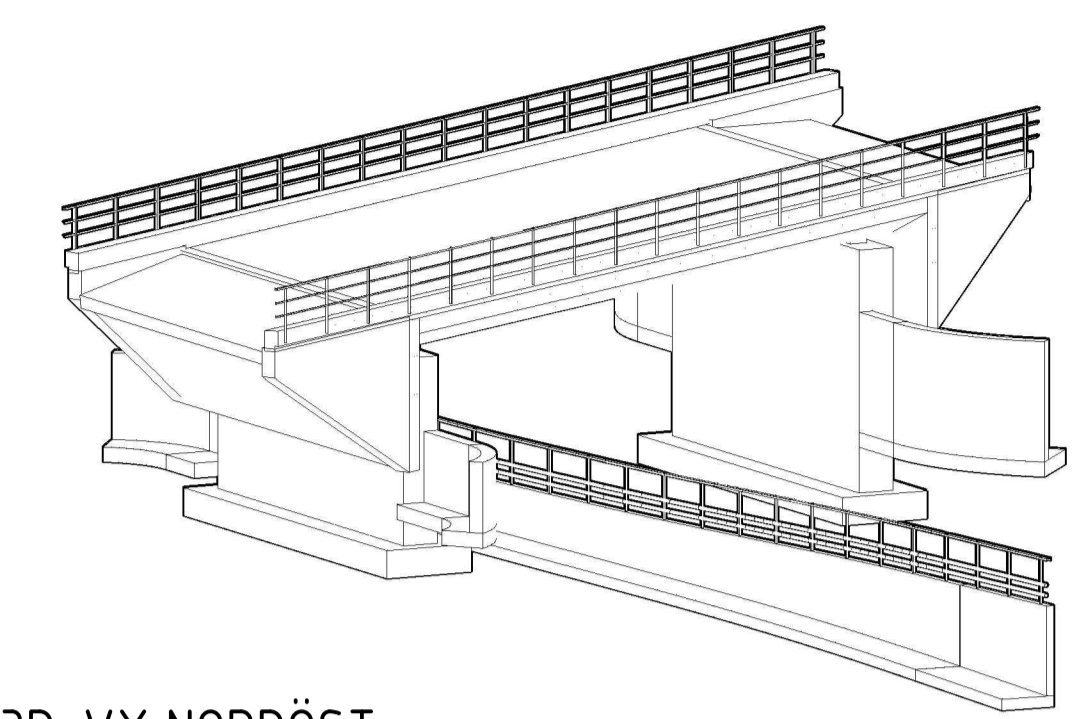

3D-VY NORDÖST
1:200

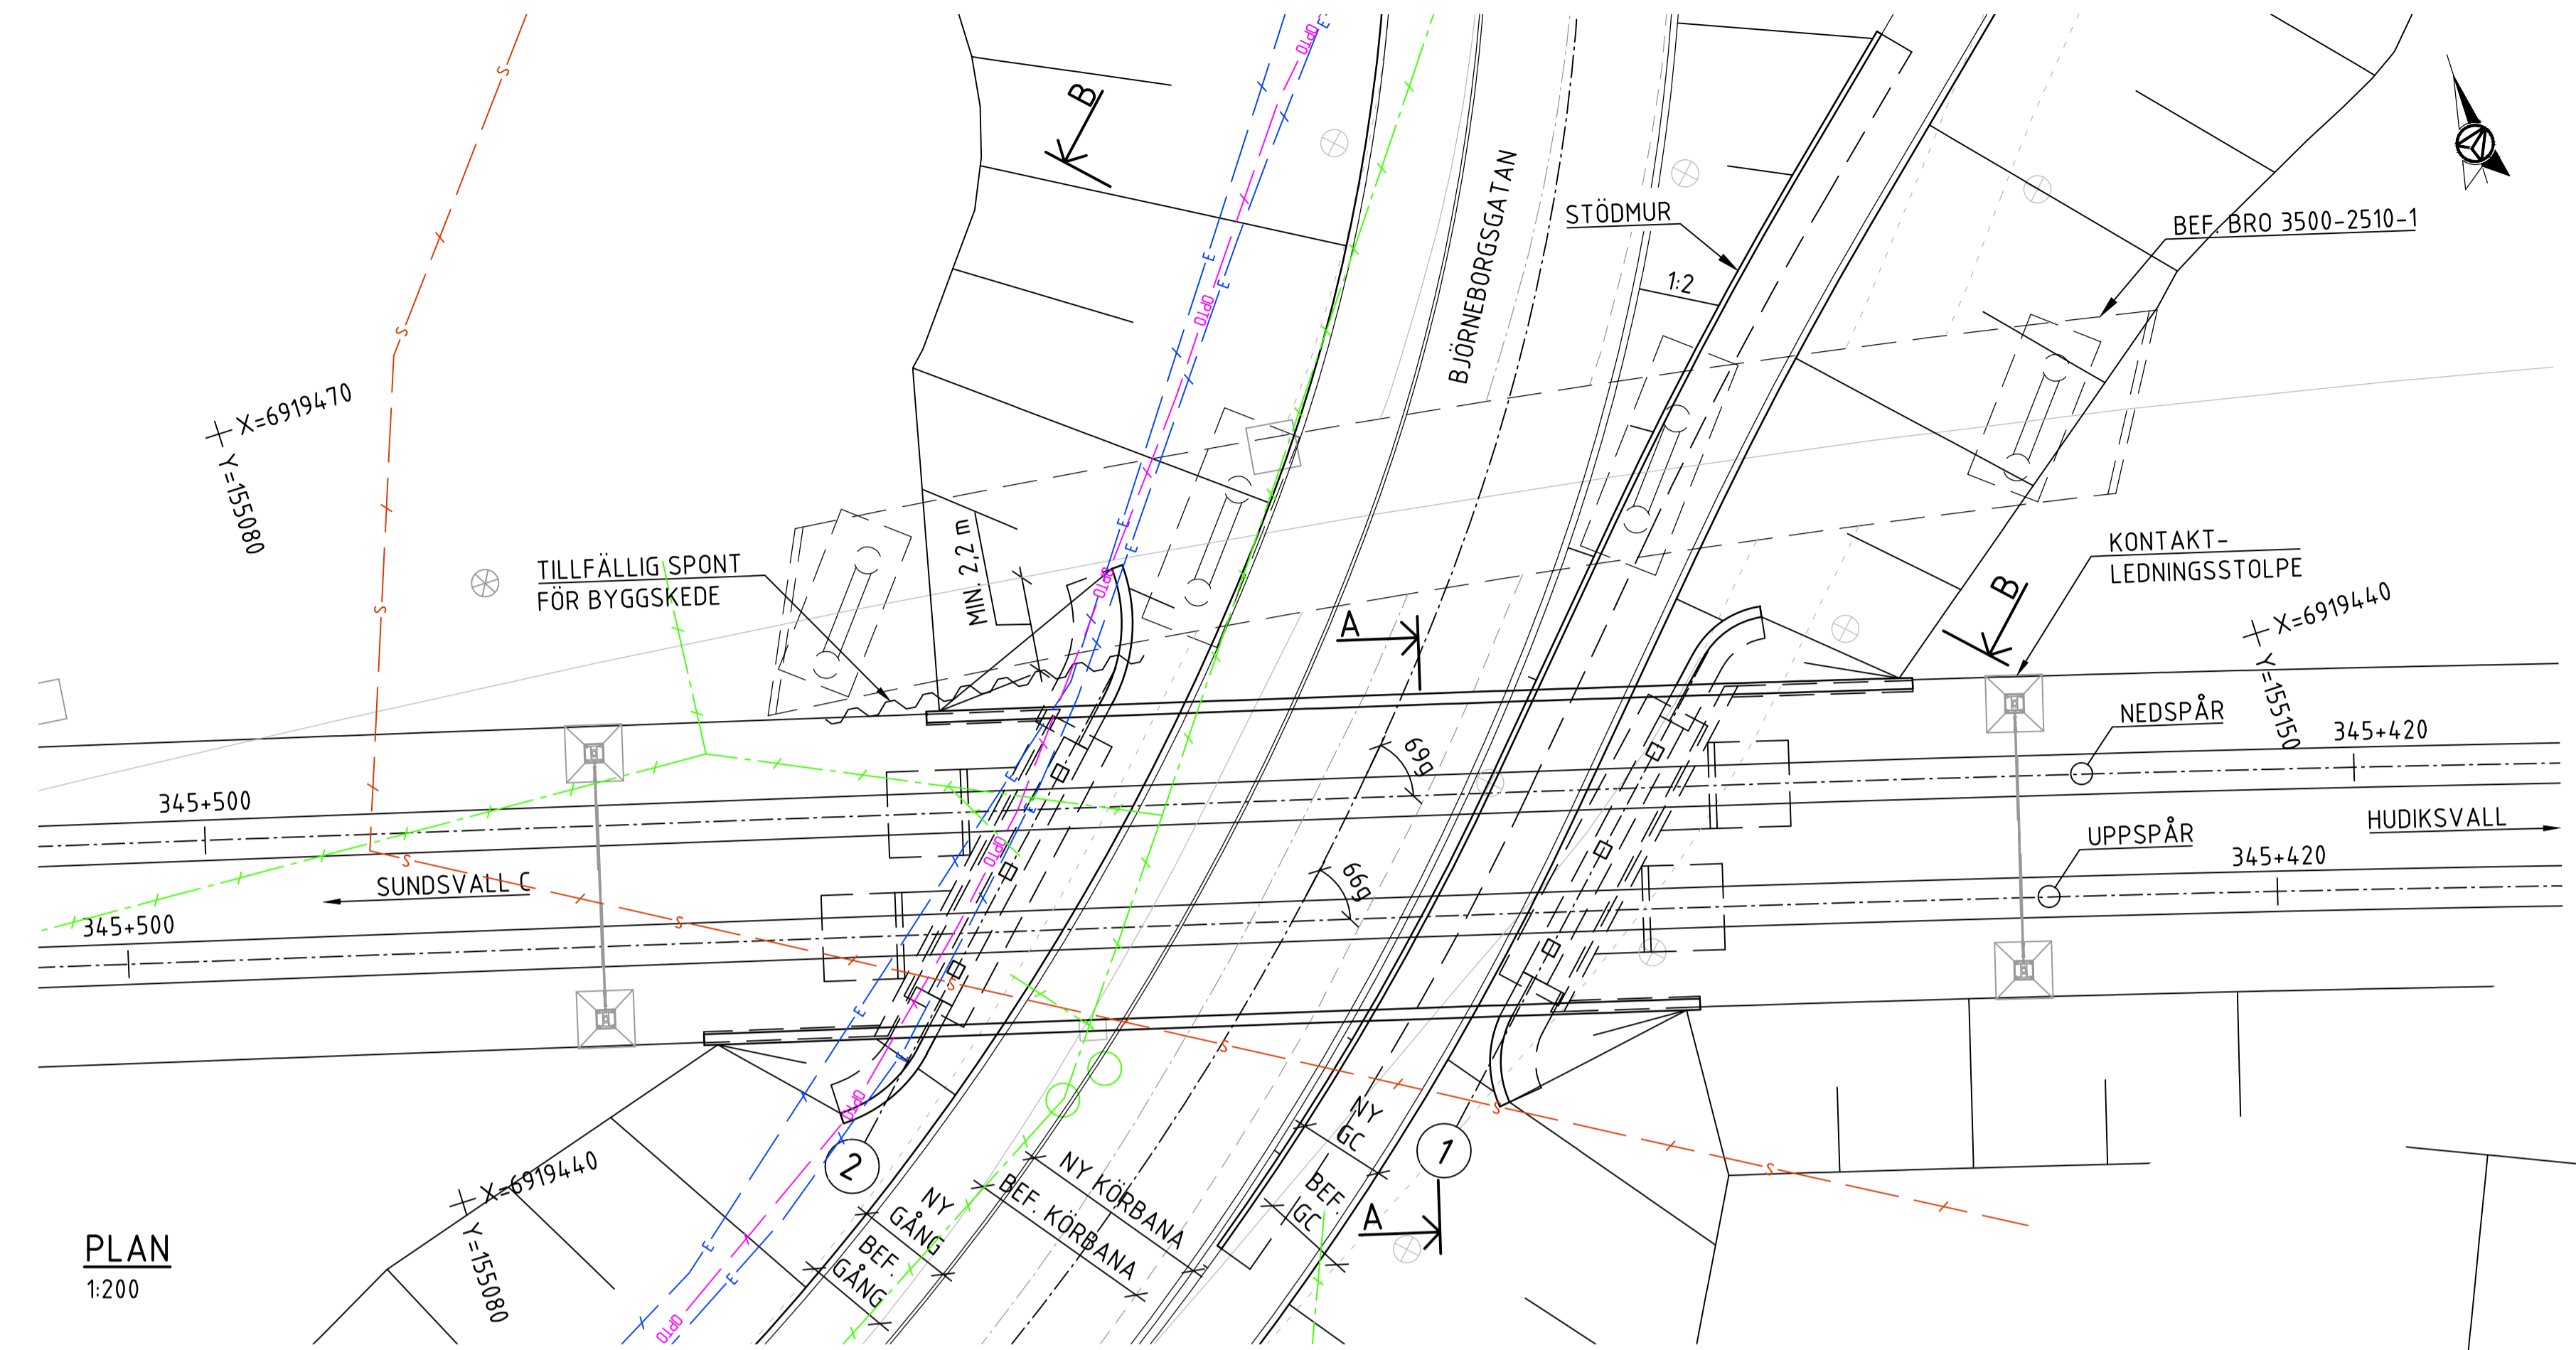


PLAN
1:200

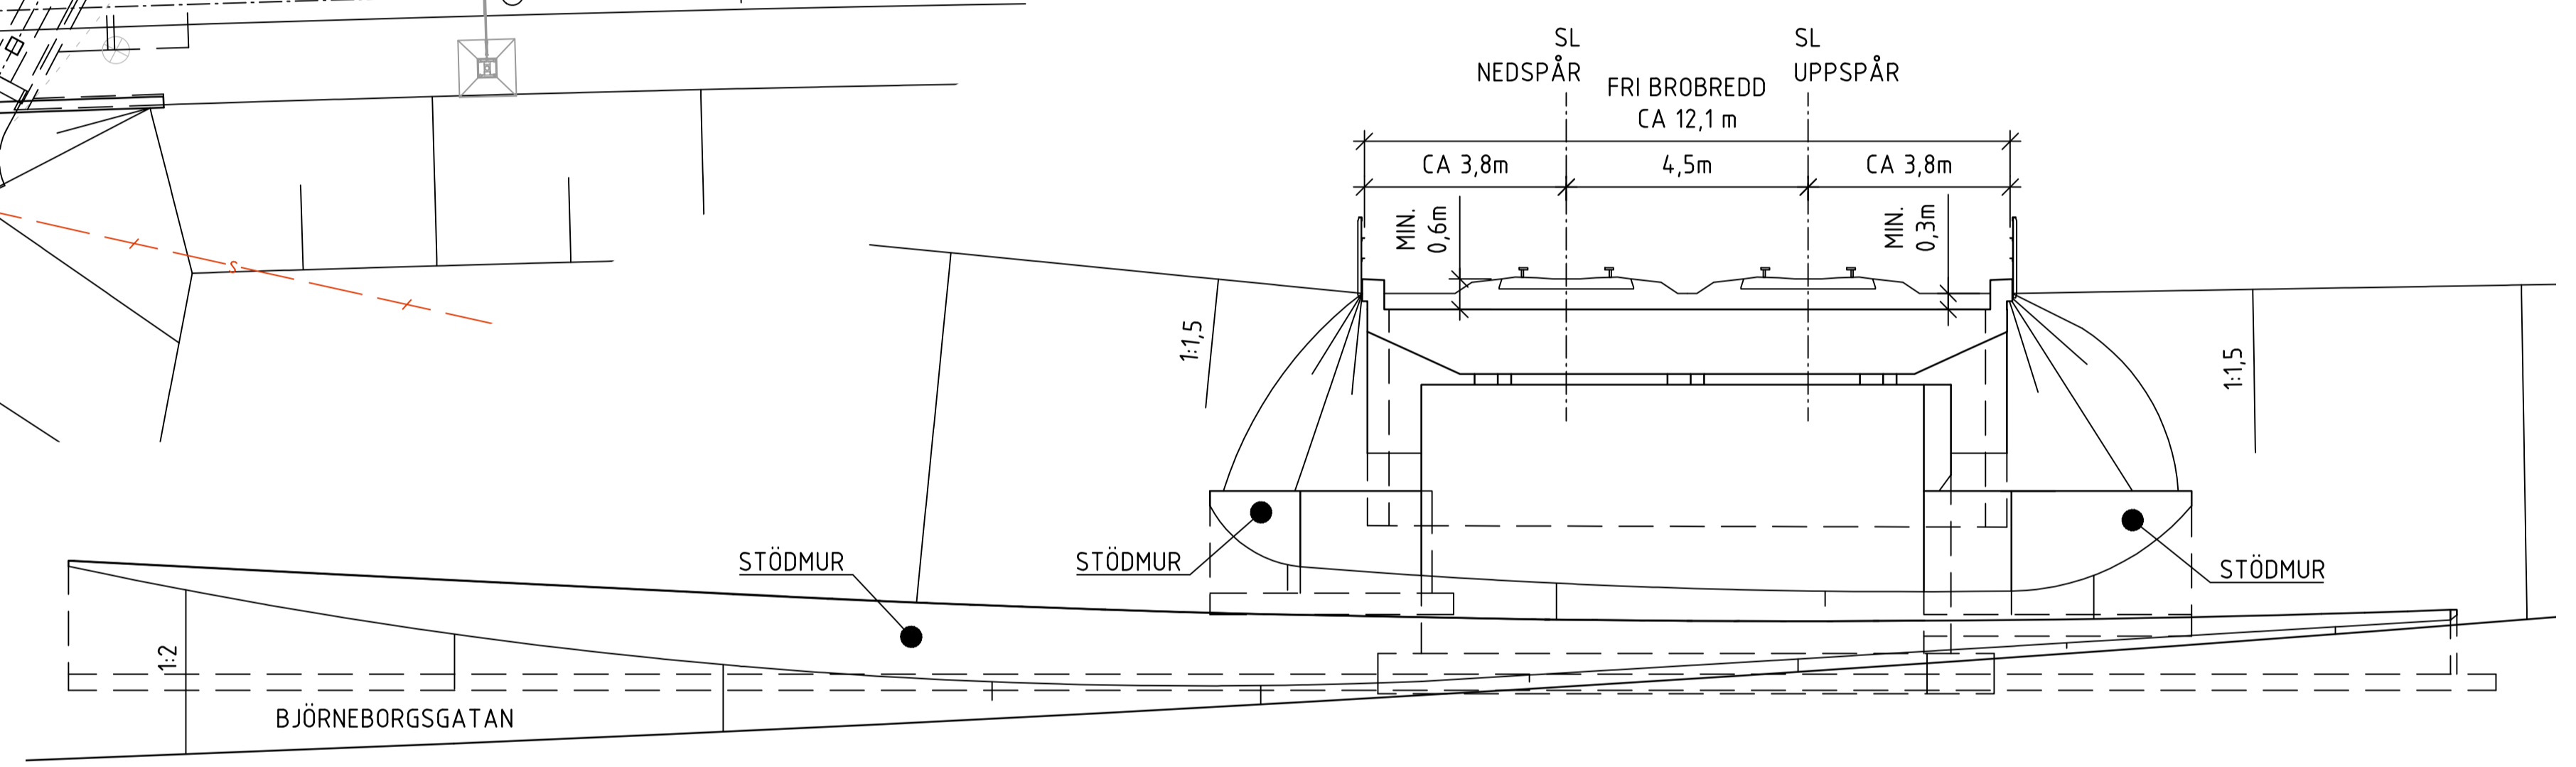


SEKTION A-A
1:100


PROFIL UPPSPÅR			PROFIL NEDSPÅR		
RV		RV	RV		RV
15000	-0,39%	15000	15000	-0,39%	15000
345+123,433		345+123,433	345+126,036		345+126,036
+16,716		+16,716	+16,732		+16,732
345+333,258		345+333,258	345+334,528		345+334,528
+17,363		+17,363	+17,368		+17,368
345+487,795		345+487,795	345+490,210		345+490,210
+16,759		+16,759	+16,761		+16,761
345+609,115		345+609,115	345+611,697		345+611,697
+15,793		+15,793			

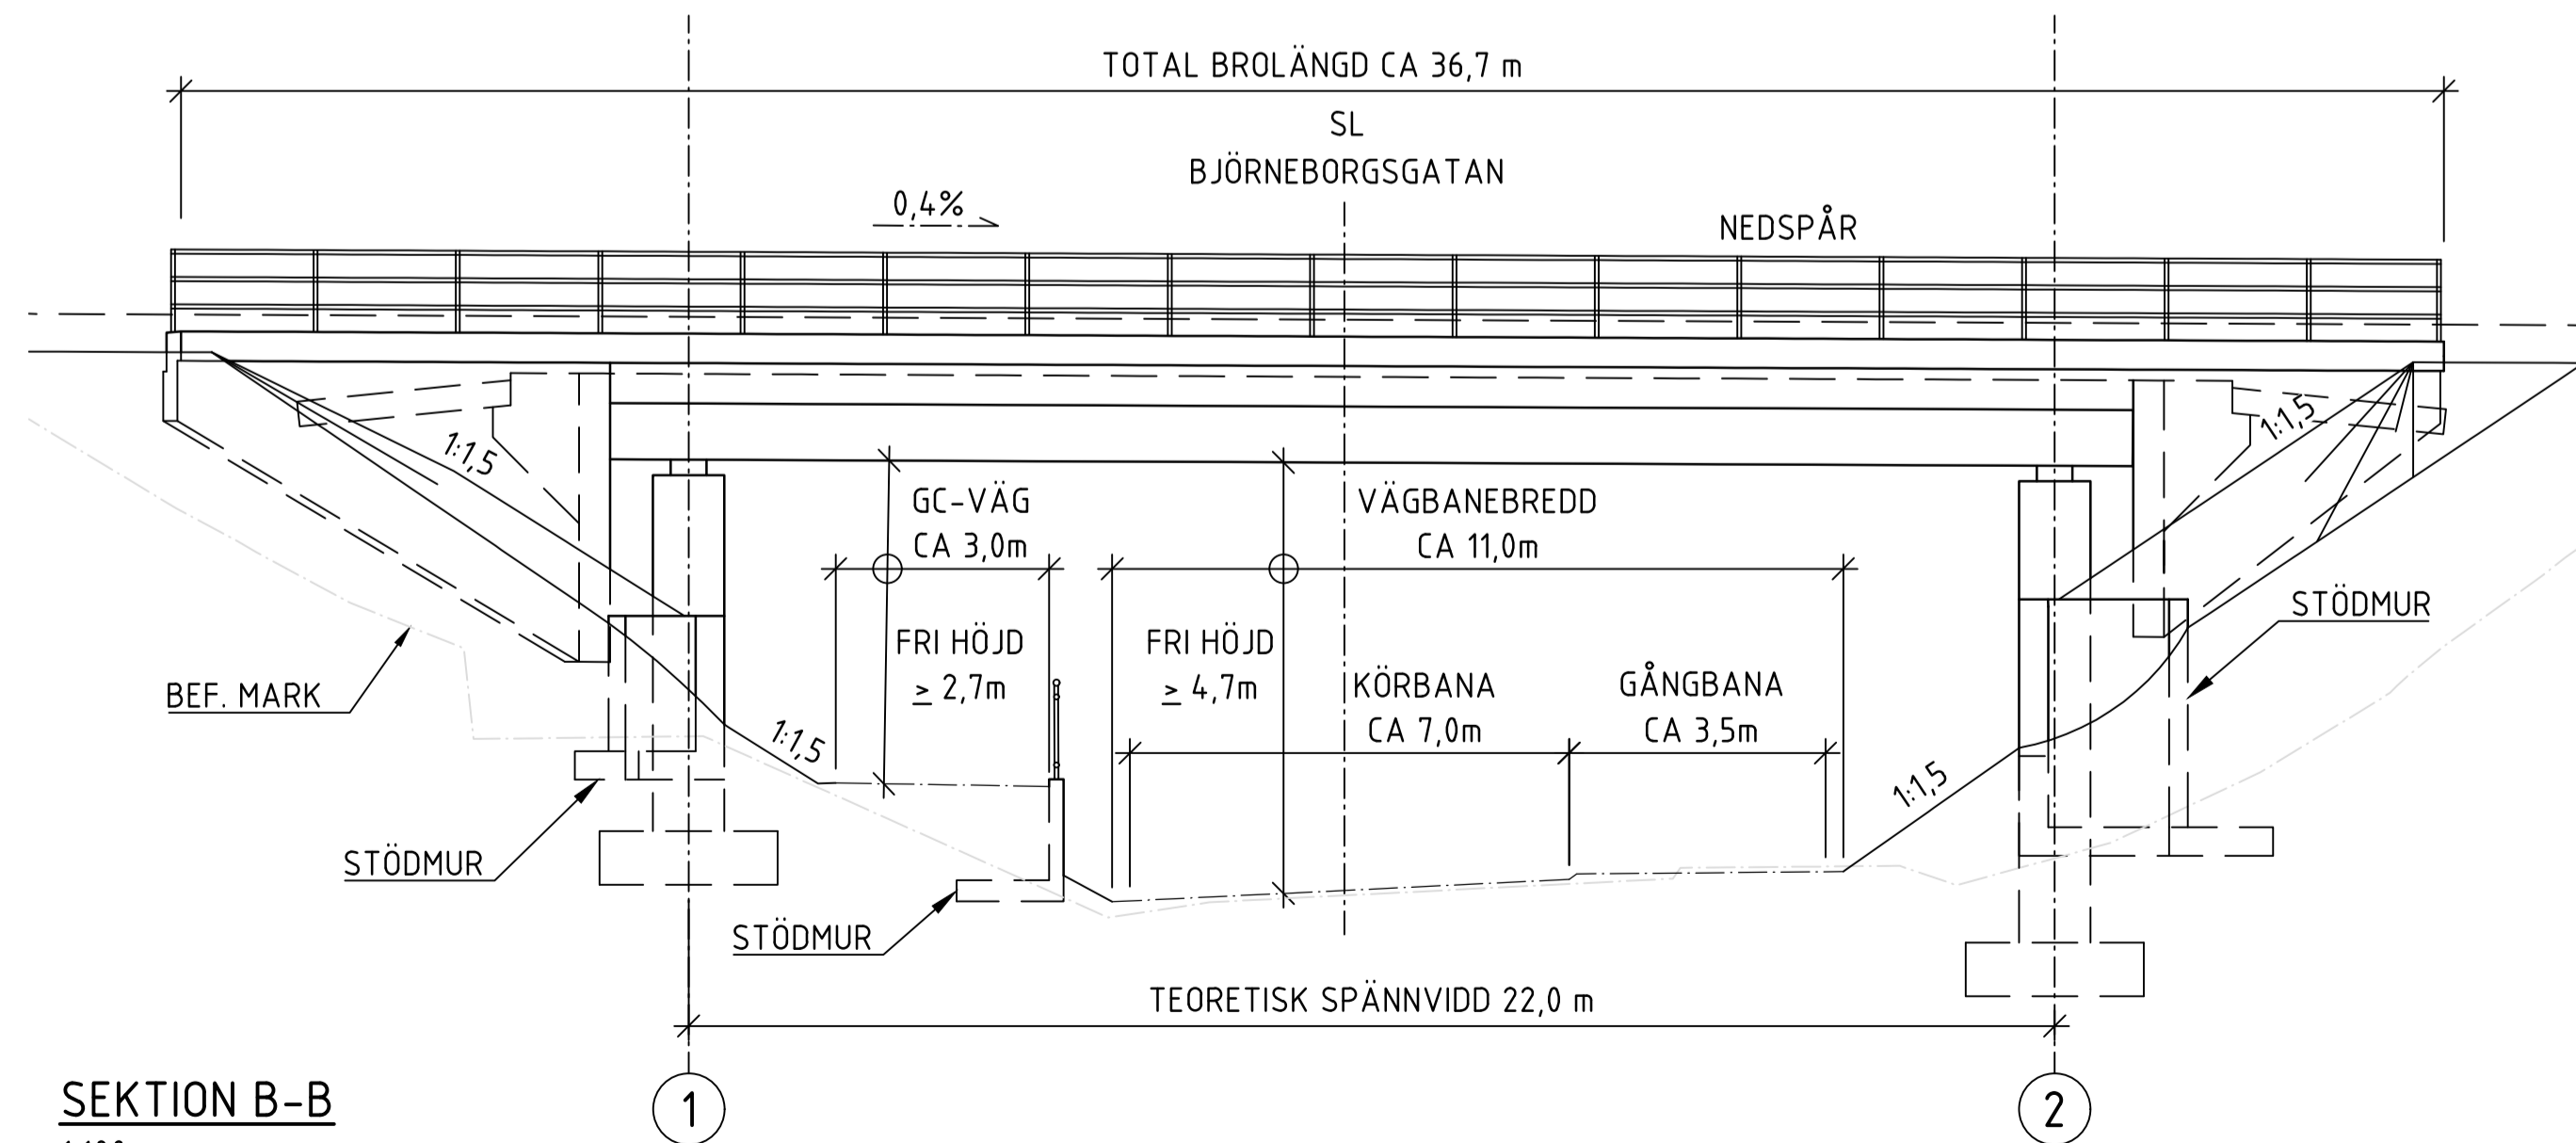


SEKTION B-B
1:100

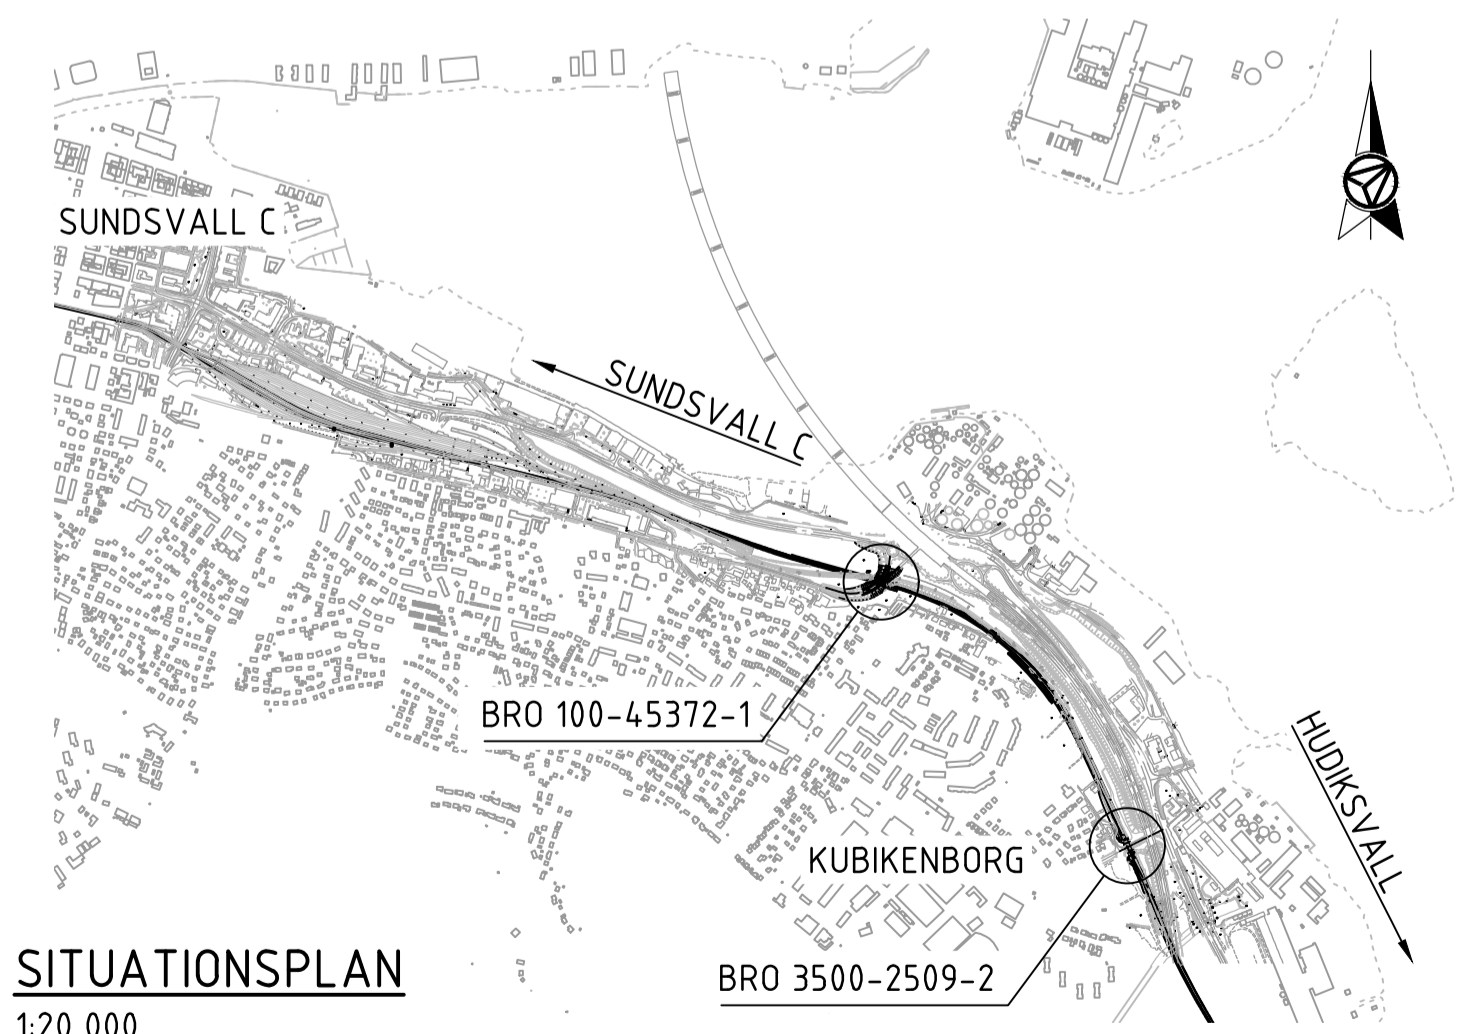

SITUATIONSPLAN
1:20 000

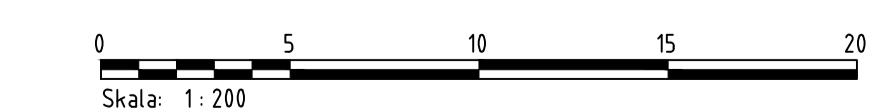

ÄNDRINGEN AVSER		GODKÄND AV		ÄNDR. DATUM	
TYP: AV PLAN					
JÄRNVÄGSPLAN					
LEVERANTÖR	AVDELNING	LEVERANS/ÄNDRINGS-PM	TEKNIKOMRÅDE	BYGGNADSVÄRK	
	AFRY				
SKAPAD AV	UPPDRAGSNUMMER	KONSTRUKTIONSNUMMER	GRANSKNINGSSTATUS / SYFTE	GRANSKNINGSSTATUS / SYFTE	
M.V. RIOS	792399	100-45372-1			
GRANSKAD AV	HANDLINGSTYP		ANLÄGGNINGSTYP	BRÖ	
S. STÅL	KUBIKENBORG-SUNDSVALL		BRÖ	345+400-345+500	
	BRO ÖVER VÄG BJÖRNEBORGSGATAN		RIKSNUMMER	234	
	I SUNDSVALL		PROJEKT	156842-14A-400-0345-1001	
	FÖRSLAGSRITNING KONSTBYGGNAD		BLAD	001	
			NÄSTA BLAD		
			ÄNDR.		

REF: 156842-14A-PO-0345-1001.dwg
 156842-14A-00-0344_0353-1001.dwg
 156842-08-PI-344_353-0001.dwg
 156842-08-PI-0007.dwg
 156842-14A-V1-0345_0346-1001.dwg

1:137 C:\PROJECT\WISSEWDARFY_INVESTAF_A561680\MS25238\156842-14A-400-0345-1001.DWG RIOS, VICTOR MANUEL