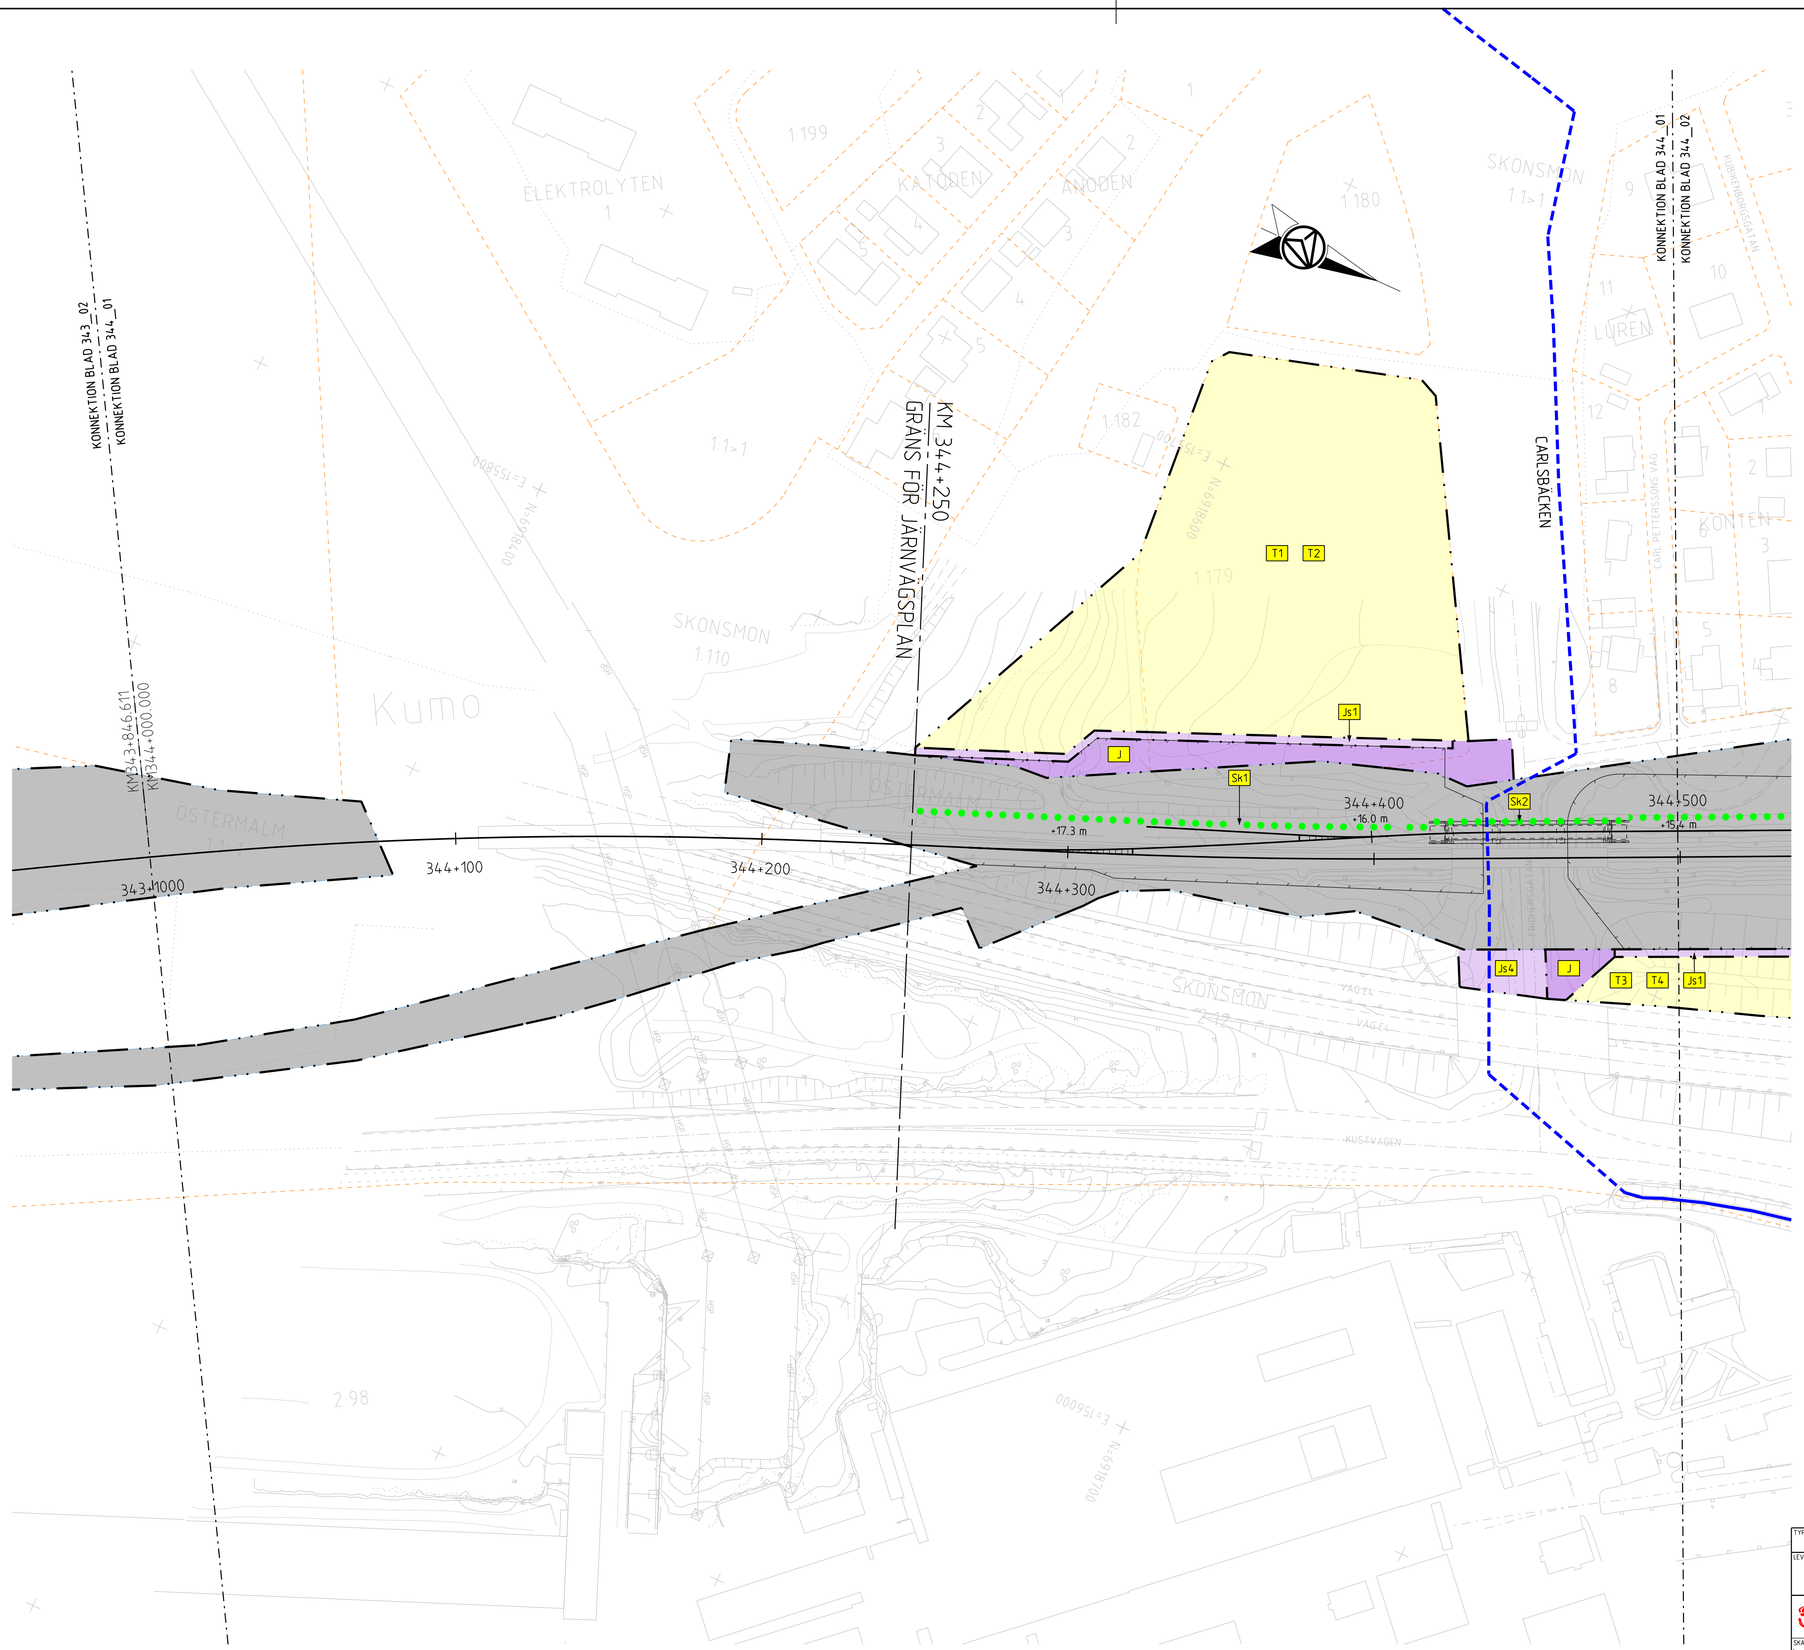

Delar av kartmaterial:
© Lantmäteriet, Geodatasamverkan

Denna ritning är Trafikverkets egendom. Allt obehörigt begagnande av ritningen bevakas enligt lag.
TRAFIKVERKET

KOORDINATSYSTEM

SWEREF99 17 15
RH2000

TECKENFÖRKLARING

NY ANLÄGGNING

- YYY+YYY / +YY.Y m — NY JÄRNVÄG, SPÅRMITT. MED LÄNGDMÄTNINGSSTRECK OCH HÖJDSÄTTNING
- JUSTERING GC & VÄG
- PERSONSKYDDSSTÄNGSEL
- TEKNIKBYGGNADER
- NY JÄRNVÄGSBRO

MARKANSPRÅK

- GRÄNS FÖR JÄRNVÄGSMARK
- AVGRÄNSNING MELLAN OLIKA TYPER AV MARKANSPRÅK

NY JÄRNVÄGSMARK

- J — MED ÄGANDERÄTT
- J,Vi — FÖR JÄRNVÄGSBRO OCH VÄGOMRÅDE MED INSKRÄNKT VÄGRÄTT

NY JÄRNVÄGSMARK MED SERVITUTSRÄTT

- Js1 — FÖR UNDERHÅLL STÄNGSEL ALT. UNDERHÅLL BULLERSKYDD
- Js2 — FÖR FÖRANKRINGSSTAG SPONT
- Js3 — FÖR JORDSPIKAR DELVIS UNDER BYGGNADER
- Js4 — FÖR DAGVATTENLEDNING
- Js5,Vi — FÖR JÄRNVÄGSBRO OCH VÄGOMRÅDE MED INSKRÄNKT VÄGRÄTT
- Js6,Vi — FÖR DAGVATTENLEDNING OCH VÄGOMRÅDE MED INSKRÄNKT VÄGRÄTT

DEN TID SOM MARKEN TAS I ANSPRÅK FÖR TILLFÄLLIG NYTTJANDERÄTT UPPGÅR TILL 60 MÅNADER FRÅN ATT MARKEN TAGITS I ANSPRÅK, DOCK LÄNGST TILL OCH MED 3 MÅNADER EFTER GODKÄND SLUTBESIKTNING.

- T1 — FÖR ETABLERING OCH MATERIALUPPLAG
- T2 — FÖR SCHAKT OCH FYLLMASSOR
- T3 — FÖR BYGGTRAFIK
- T4 — FÖR ANLÄGGNINGSARBETEN

SKYDDSÅTGÄRDER OCH FÖRSIKTIGHETSMÅTT

- MARKERING ELLER AVGRÄNSNING AV SKYDDSÅTGÄRDER OCH FÖRSIKTIGHETSMÅTT
- Sk1 — SPÅRNÄRA BULLERSKYDDSSKÄRM HÖJD +0,73 M ÖVER RÄLSÖVERKANT
- Sk2 — BULLERSKYDDSSKÄRM HÖJD +2,20 M ÖVER RÄLSÖVERKANT
- Sk3 — BULLERSKYDDSSKÄRM HÖJD 2,5-4,0 M
- Sk4 — BULLERSKYDDSVALL MED VALLKRÖN PÅ +19,3 M SAMT BULLERSKYDDSSKÄRM MED HÖJD 2,5 M ÖVER VALLKRÖN
- Sk5 — BULLERSKYDDSSKÄRM HÖJD 4,0 M
- Sk6 — BULLERSKYDDSSKÄRM HÖJD +2,00 M ÖVER RÄLSÖVERKANT
- Sk7 — VIBRATIONSDÄMPANDE ÅTGÄRDER UNDER SPÅR GENOM URGRÄVNING
- Sk8 — ERBJUDANDE OM FASTIGHETSNÄRA BULLERSKYDDSÅTGÄRD
- Sk10 — ERBJUDANDE OM FÖRVÄRV ALTERNATIVT FASTIGHETSNÄRA ÅTGÄRDER
- Sk11 — TÄTA DIKEN ELLER TÄTNING UNDER RÖRGRAV
- +YY.Y m — PLUSHÖJD PÅ ÖVERKANT BULLERSKYDDSSKÄRM

Sk1-Sk8 & Sk10 FÖRTYDLIGAS I BILAGA TILL PLANKARTOR

VERKSAMHETER/ÅTGÄRDER SOM UNDANTAS FRÅN FÖRBUD ENLIGT MILJÖBALKEN

FÖRBUDEN MOT ÅTGÄRDER INOM STRANDSKYDDS-OMRÅDE (7:15 MB) GÄLLER INTE VID BYGGANDE AV ALLMÄN VÄG/JÄRNVÄG.

SKYLDIGHETEN ATT GÖRA ANMÄLAN FÖR SAMRÅD ENLIGT 12:6 MB GÄLLER INTE FÖR DE VERKSAMHETER OCH ÅTGÄRDER SOM BEHÖVS FÖR ATT BYGGA VÄGEN/JÄRNVÄGEN OCH SOM FASTSTÄLLS OCH INGÅR I VÄGOMRÅDE FÖR ALLMÄN VÄG/JÄRNVÄGSMARK ELLER OMRÅDE FÖR TILLFÄLLIG NYTTJANDERÄTT.

- BÄCK MED STRANDSKYDDSBESTÄMMELSER
- KULVERTERAD BÄCK MED STRANDSKYDDSBESTÄMMELSER

BEFINTLIGT

- BYGGNAD
- VÄGBANEKANT
- 20 — HÖJDKURVA MED ANGIVEN HÖJD
- VÄGRÄCKE
- STÄNGSEL
- STAKET
- TRAKTGRÄNS
- FASTIGHETS/KVARTERSGRÄNS
- 1:1 — FASTIGHETSBETECKNING
- LEDNINGSRÄTT
- SERVITUT
- TRAFIKVERKETS FASTIGHET SOM BIBEHÅLLS SOM JÄRNVÄGSMARK MED ÄGANDERÄTT

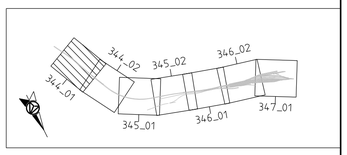

FASTIGHETSREDOVISNING UPPDATERAD: 2021-11-19

TYP AV PLAN	JÄRNVÄGSPLAN		
LEVERANTÖR: AFRY	AVDELNING: AFRY	LEVERANS/ÄNDRINGS-PM:	TEKNIKOMRÅDE: TEKNIKÖVERGRIPANDE
	UPPDRAGSNUMMER: 79239901	KONSTRUKTIONSNUMMER:	GRANSKNINGSSTATUS / SYFTE
TRAFIKVERKET	KUBIKENBORG-SUNDSVALL		HANDLINGSTYP: GRANSKNINGSHANDLING
	SUNDSVALLS KOMMUN, VÄSTERNORRLANDS LÄN		ANLÄGGNINGSTYP
SKAPAD AV: L. JOHANSSON	PLANKARTA		KILOMETER•METER: 344+000 – 344+500
GRANSKAD AV: M. NYBERG	PLANRITNING		BANDEL: 234
			RITNINGSNUMMER PROJEKT: 156842-00-160-0344-1001

GODKÄND AV	DATUM	SKALA	FORMAT	RITNINGSNUMMER FÖRVALTNING	BLAD	NÄSTA BLAD	ÄNDR
PT	2023-06-28	1:1000	A1		001	002	

REF:
156842-00-P0-0001.dgn
156842-00-P0-0005.dgn
156842-07-P1-344_346-0903.dwg
156842-11-P0-344_351-0001.dgn
156842-11-P0-344_351-1001.dgn
156842-11-XO-1001.dgn
156842-11-XO-1002.dgn
156842-11-P0-344_351-1002.dgn

	A.2	A.3	A.4	A.1
–				
–				
_18				
A.1				