

KOORDINATSYSTEM
 SWEREF99 17 15
 RH2000

TECKENFÖRKLARING

NY ANLÄGGNING

- NY JÄRNVÄG SPÄRMITT, MED LÄNGDMÄTNINGSSTRECK OCH HÖJDSÄTTNING
- JUSTERING GC & VÄG
- PERSONSKYDDSTÄNGSEL
- TEKNIKBYGGNADER
- NY JÄRNVÄGSBRÖ

MARKANSPRÅK

- GRÄNS FÖR JÄRNVÄGSMARK
- AVGRÄNSNING MELLAN OLIKA TYPER AV MARKANSPRÅK

NY JÄRNVÄGSMARK

- J** MED ÄGANDERÄTT
- J.Vi** FÖR JÄRNVÄGSBRÖ OCH VÄGOMRÅDE MED INSKRÄNKT VÄGRÄTT

NY JÄRNVÄGSMARK MED SERUITUTSRÄTT

- Js1** FÖR UNDERHÅLL STÄNGSEL ALT. UNDERHÅLL BULLERSKYDD
- Js2** FÖR FÖRANKRINGSSTAG SPONT
- Js3** FÖR JORDSPIKAR DELVIS UNDER BYGGNADER
- Js4** FÖR DAGVATTENLEDNING
- Js5.Vi** FÖR JÄRNVÄGSBRÖ OCH VÄGOMRÅDE MED INSKRÄNKT VÄGRÄTT
- Js6.Vi** FÖR DAGVATTENLEDNING OCH VÄGOMRÅDE MED INSKRÄNKT VÄGRÄTT

DEN TID SOM MARKEN TAS I ANSPRÅK FÖR TILLFÄLLIG NYTTJÄNDERÄTT UPPGÅR TILL 60 MÅNADER FRÅN ATT MARKEN TAGITS I ANSPRÅK, DOCK LÅNGST TILL OCH MED 3 MÅNADER EFTER GODKÄND SLUTBESKUTNING.

- T1** FÖR ETABLERING OCH MATERIALUPPLAG
- T2** FÖR SCHAKT OCH FYLLMASSOR
- T3** FÖR BYGGTRAFIK
- T4** FÖR ANLÄGGNINGSARBETEN

SKYDDSATGÄRDER OCH FÖRSIKTIGHETSMÅTT

- ● ● ● ● MARKERING ELLER AVGRÄNSNING AV SKYDDSATGÄRDER OCH FÖRSIKTIGHETSMÅTT
- Sk1** SPÄRNÄRA BULLERSKYDDSSKÄRM HÖJD +0.73 M ÖVER RÄLSÖVERKANT
- Sk2** BULLERSKYDDSSKÄRM HÖJD +2.20 M ÖVER RÄLSÖVERKANT
- Sk3** BULLERSKYDDSSKÄRM HÖJD 2.5-4.0 M
- Sk4** BULLERSKYDDSVALL MED VALLKRÖN PÅ +19.3 M SAMT BULLERSKYDDSSKÄRM MED HÖJD 2.5 M ÖVER VALLKRÖN
- Sk5** BULLERSKYDDSSKÄRM HÖJD 4.0 M
- Sk6** BULLERSKYDDSSKÄRM HÖJD +2.00 M ÖVER RÄLSÖVERKANT
- Sk7** VIBRATIONSDÄMPANDE ÅTGÄRDER UNDER SPÅR GENOM URGRÄVNING
- Sk8** ERBJUDANDE OM FASTIGHETSÄNÄRA BULLERSKYDDSATGÄRD
- Sk9** ERBJUDANDE OM FÖRVARV ALTERNATIVT FASTIGHETSÄNÄRA ÅTGÄRDER
- Sk10** TÄTA DIKEN ELLER TÄTNING UNDER RÖRGRÄV
- Sk11** PLUSHÖJD PÅ ÖVERKANT BULLERSKYDDSSKÄRM

Sk1-Sk8 & Sk10 FÖRTYDLIGAS I BILAGA TILL PLANKARTOR

VERKSAMHETER/ÅTGÄRDER SOM UNDANTAS FRÅN FÖRBUD ENLIGT MILJÖBALKEN


FÖRBUDEN MOT ÅTGÄRDER INOM STRANDSKYDDSMRÅDE (7:15 MB) GÄLLER INTE VID BYGGANDE AV ALLMÄN VÄG/JÄRNVÄG.

SKYLDIGHETEN ATT GÖRA ANMÄLAN FÖR SAMRÅD ENLIGT 12:6 MB GÄLLER INTE FÖR DE VERKSAMHETER OCH ÅTGÄRDER SOM BEHOVS FÖR ATT BYGGA VÄGEN/JÄRNVÄGEN OCH SOM FASTSTÄLLS OCH INGÅR I VÄGOMRÅDE FÖR ALLMÄN VÄG/JÄRNVÄGSMARK ELLER OMRÅDE FÖR TILLFÄLLIG NYTTJÄNDERÄTT.

- BÄCK MED STRANDSKYDDSBESTÄMMLER
- KULVERTERAD BÄCK MED STRANDSKYDDSBESTÄMMLER


BEFINTLIGT

- BYGGNAD
- VÄGBANEKANT
- HÖJKURVA MED ANGIVEN HÖJD
- VÄGRÄCKE
- STÄNGSEL
- STAKET
- TRAKTGRÄNS
- FASTIGHETS/KVARTERSGRÄNS
- FASTIGHETSBETECKNING
- LEDNINGSRÄTT
- SERUITUT
- TRAFIKVERKETS FASTIGHET SOM BEHÅLLS SOM JÄRNVÄGSMARK MED ÄGANDERÄTT

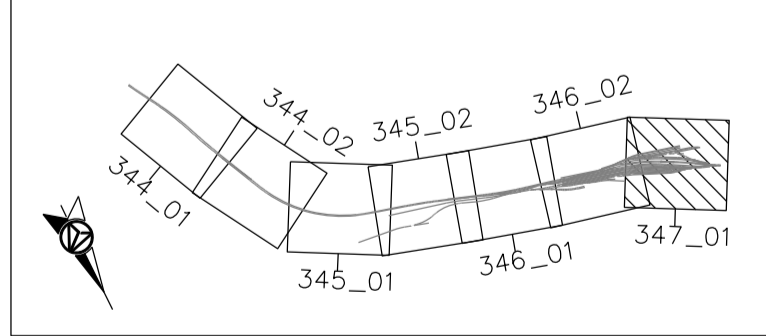

FASTIGHETSREDOVISNING UPPDATERAD: 2021-11-19

JÄRNVÄGSPLAN LEVERANTÖR: AFRY UPPDRAGSNUMMER: 79239901		TEKNIKOMRÅDE: TEKNIKÖVERGRIPANDE GRÄNSNINGSTATUS / SYFTE:	
TRAFIKVERKET SKAPAD AV: L. JOHANSSON GRANSKAD AV: M. NYBERG FÖRKLARAD AV: P.T.		KUBIKENBORG-SUNDSVALL SUNDSVALLS KOMMUN, VÄSTERNORRLANDS LÄN PLANKARTA PLANRITNING SKALA: 1:1000 DATUM: 2023-06-28	
RITNINGEN HAR GÅTT GENOM GRANSKNINGEN RITNINGEN HAR GÅTT GENOM GRANSKNINGEN RITNINGEN HAR GÅTT GENOM GRANSKNINGEN		HANDESNUMMER: 347-000 - 347-500 PLANRITNINGEN: 156842-00-160-0347-1001 RITNINGEN HAR GÅTT GENOM GRANSKNINGEN	
BILAGA: 234	RITNINGEN HAR GÅTT GENOM GRANSKNINGEN	RITNINGEN HAR GÅTT GENOM GRANSKNINGEN	RITNINGEN HAR GÅTT GENOM GRANSKNINGEN

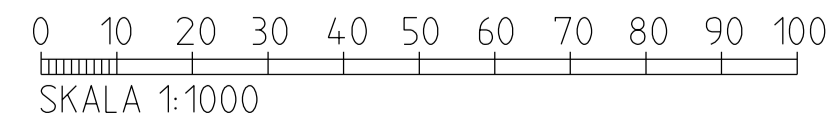

Delar av kartmaterialiet © Lantmäteriet, Geodatasamverkan

Detta ritning är Trafikverkets ägande. Allt obehörigt
 begärande av ritningen beivras enligt lag.
 TRAFIKVERKET

REF: 156842-00-000-0001.dgn
 A.2 156842-00-000-0001.dgn
 A.3 156842-00-000-0001.dgn
 A.4 156842-00-000-0001.dgn
 A.1 156842-00-000-0001.dgn