TECKENFÖRKLARING

MARKANSPRÅK

GRÄNS FÖR VÄGOMRÅDE

AVGRÄNSNING MELLAN OLIKA TYPER AV MARKANSPRÅK

V NYTT VÄGOMRÅDE MED VÄGRÄTT

Vi NYTT VÄGOMRÅDE MED INSKRÄNKT VÄGRÄTT
- Vi1: BULLERSKYDDSVALL
- Vi2: AVSCHAKTNING P.G.A GEOTEKNIK
- Vi3: DRIFT AV DAGVATTENLEDNING
- Vi4: FAUNAPASSAGE

T
- T1: TILLFÄLLIG NYTTJANDERÄTT FÖR ETABELERINGSYTA, ARBETSVÄGAR OCH MASSUPPLAG. AVSER 36 MÅNADER FRÅN BYGGSTART
- T2: TILLFÄLLIG NYTTJANDERÄTT FÖR BROBYGGNAD AVSER 36 MÅNADER FRÅN BYGGSTART
- T3: TILLFÄLLIG NYTTJANDERÄTT FÖR TILLFÄLLIGA VÄGAR AVSER 36 MÅNADER FRÅN BYGGSTART
- T4: TILLFÄLLIG NYTTJANDERÄTT FÖR NIVÅJUSTERING AV BEFINTLIGT DIKE AVSER 36 MÅNADER FRÅN BYGGSTART
- T5: TILLFÄLLIG NYTTJANDERÄTT FÖR BROBYGGNAD MED LYFTKRAN MARKPÅVERKAN FÅR INTE GÖRAS INOM OMRÅDET TRÄD OCH ÖVRIG VEGETATION SKYDDAS UNDER BYGGTID AVSER 36 MÅNADER FRÅN BYGGSTART

SKYDDSÅTGÄRDER OCH FÖRSIKTIGHETSMÅTT

MARKERING AV SKYDDSÅTGÄRD/FÖRSIKTIGHETSMÅTT

- Sk1 - FÖRESLAGEN FASADÅTGÄRD
- Sk2 - HÖJNING/FÖRLÄNGNING AV BULLERSKYDDSSKÄRM/VALL
- Sk3 - FÖRESLAGEN FASADÅTGÄRD SAMT UTREDNING AV UTEPLATS
- Sk4 - FAUNAPASSAGE
- Sk5 - FAUNASTÄNGSEL SKA SÄTTAS UPP PÅ BÅDA SIDOR AV E20 OCH UTFORMAS SÅ ATT RISKEN ATT VILT HAMNAR PÅ VÄGEN MINIMERAS
- Sk6 - VILTUTHOPP
- Sk7 - DAGVATTENDAMMAR FÖR RENING AV VÄGVATTEN
- Sk8 - TÄTA SKYDDSDIKEN VID LOKAÅSEN
- N1 - FÖRBUDEN I 7 KAP 11 § ANDRA STYCKET MILJÖBALKEN GÄLLER INTE BYGGANDE AV ALLMÄN VÄG INOM BIOTOPSKYDDSOMRÅDE
- N2 - FÖRBUDEN I 7 KAP 11 § MILJÖBALKEN GÄLLER INTE BYGGANDE AV ALLMÄN VÄG INOM STRANDSKYDDSOMRÅDE
- N3- SKYLDIGHET ATT GÖRA ANMÄLAN FÖR SAMRÅD ENLIG 12:6 MB GÄLLER INTE BYGGANDE FÖR ALLMÄN VÄG
- B1 - BYGGLOV KRÄVS INTE FÖR PUMPSTATIONER
- B2 - BYGGLOV KRÄVS INTE FÖR BULLERSKÄRM

ÖVRIGA BETECKNINGAR

FASTIGHETSGRÄNS

TRAKTGRÄNS

INDRAGNING AV VÄG FRÅN ALLMÄNT UNDERHÅLL

YY/YYY +YY.YY m LÄNGDMÄTNING/PLUSHÖJD NY VÄGBANA

KOORDINATSYSTEM

PLANSYSTEM: SWEREF 99 13 30

HÖJDSYSTEM: RH2000

METER

0 10 20 30 40 50 100

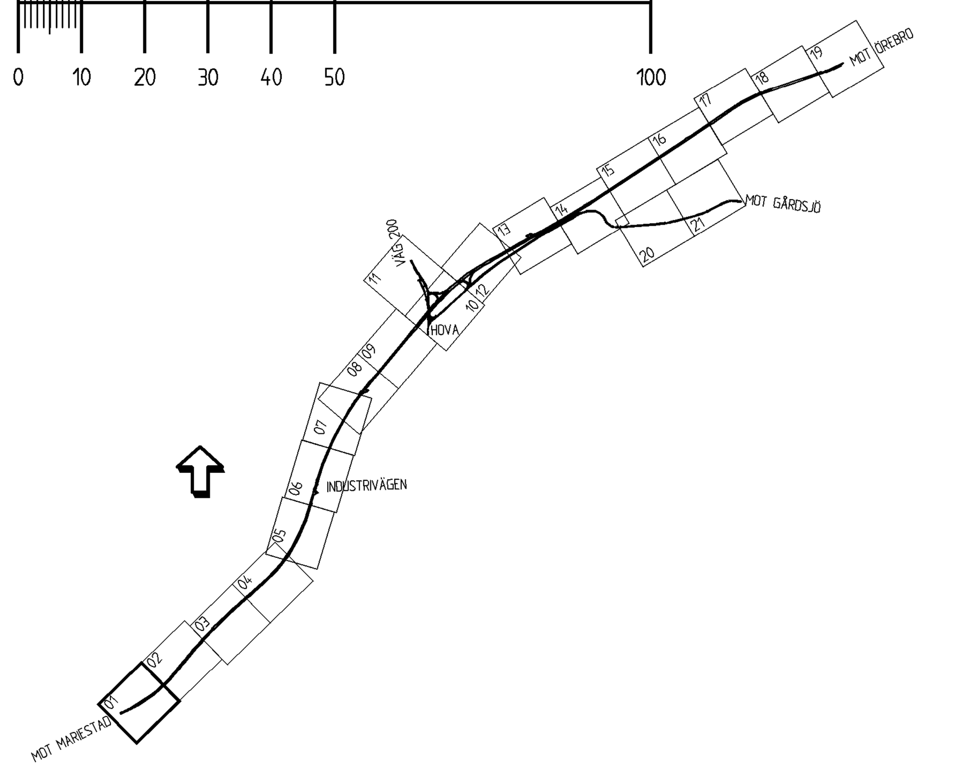

REV	ANT	ÄNDRINGEN AVSER	GODK.	DATUM	VV DATUM	VV DIARIENUMMER

VÄGPLAN		FASTSTÄLLELSEHANDLING		
TRAFIKVERKET		VÄG E20 DELEN FÖRBI HOVA		
SWECO SWECO CIVIL AB Rosenlundsgatan 4, Box 1094, 405 23 Göteborg Telefon 031-62 75 00, Fax 031-62 77 22		PLANKARTA KM 0/000-0/510		
UPPDRAGSANSVARIG SEANDP	UPPDRAGSNUMMER 2300787	PLAN		
KONSTR SEMELD	GRANSK SEANDP	KONSTRUKTIONSNR	FORMAT A1	SKALA 1:1000
GÖTEBORG	2014-10-07	OBJEKT NR 85631195	RITNINGSNR 1 00 T 02 01	REV

FILNAMN: P:\2341\2300787_E20 HOVA\000\15_ARBETSMATERIAL CAD\VVAV85631195AP\Y\T\RITDEF\100T0201.DWG
UTSKRIFTSDATUM: 2014-10-16 16:52:18 UTSKRIVEN AV: SCHACHTSCHABEL JACOB