
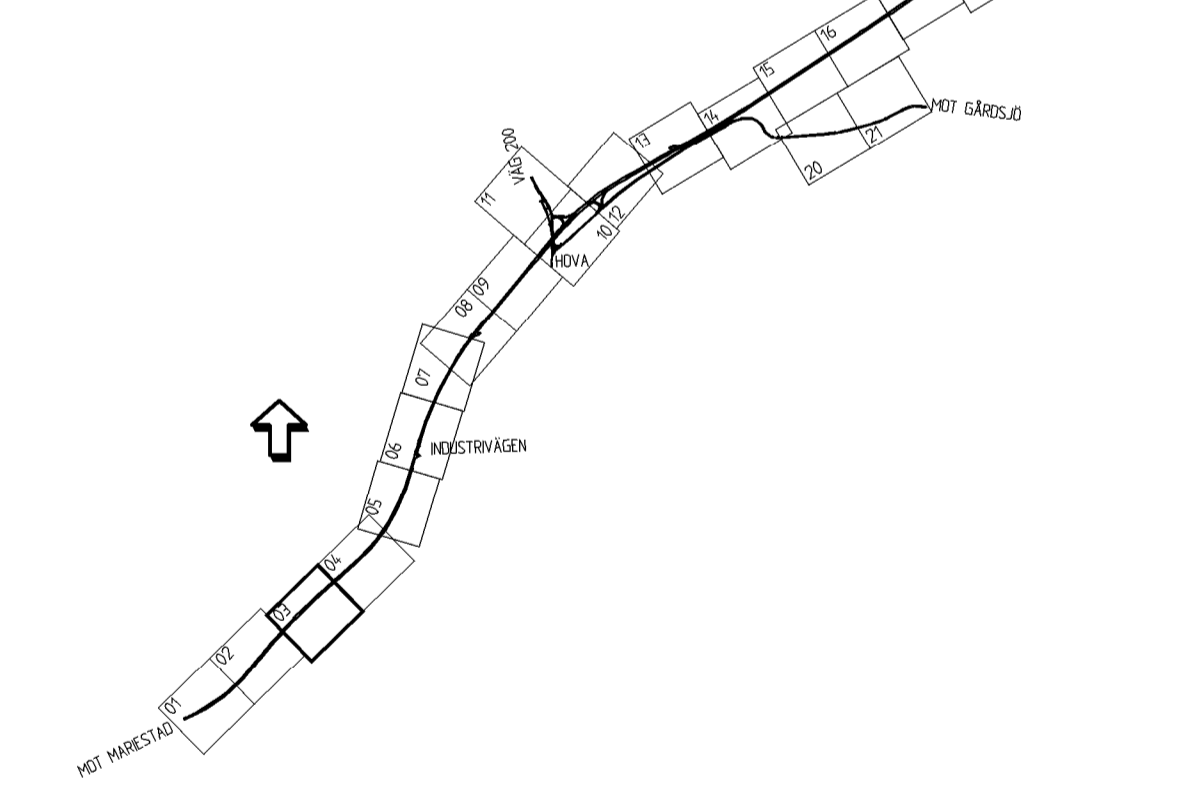


TECKENFÖRKLARING

- MARKANSPRÅK**
- GRÄNS FÖR VÄGOMRÅDE
 - - - - - AVGRÄNSNING MELLAN OLIKA TYPER AV MARKANSPRÅK
- V** NYTT VÄGOMRÅDE MED VÄGRÄTT
- Vi** NYTT VÄGOMRÅDE MED INSKRÄNKT VÄGRÄTT
- Vi1: BULLERSKYDDSVALL
 - Vi2: AVSCHAKTNING PÅ GEOTEKNIK
 - Vi3: DRIFT AV DAGVATTENLEDNING
 - Vi4: FAUNAPASSAGE
- T**
- T1: TILFÄLLIG NYTTJÄNDERÄTT FÖR ETABELERINGSYTA, ARBETSVÄGAR OCH MASSUPPLAG. AVSER 36 MÅNADER FRÅN BYGGSTART
 - T2: TILFÄLLIG NYTTJÄNDERÄTT FÖR BROBYGGNAD AVSER 36 MÅNADER FRÅN BYGGSTART
 - T3: TILFÄLLIG NYTTJÄNDERÄTT FÖR TILFÄLLIGA VÄGAR AVSER 36 MÅNADER FRÅN BYGGSTART
 - T4: TILFÄLLIG NYTTJÄNDERÄTT FÖR NIVÅJUSTERING AV BEFINTLIGT DIKE AVSER 36 MÅNADER FRÅN BYGGSTART
 - T5: TILFÄLLIG NYTTJÄNDERÄTT FÖR BROBYGGNAD MED LYFTKRAN. MARKPÅVERKAN FÅR INTE GÖRAS INOM OMRÅDET. TRÄD OCH ÖVRIG VEGETATION SKYDDAS UNDER BYGGTID AVSER 36 MÅNADER FRÅN BYGGSTART
- SKYDDSÅTGÄRDER OCH FÖRSIKTIGHETSÅTT**
- MARKERING AV SKYDDSÅTGÄRD/FÖRSIKTIGHETSÅTT
- Sk1 - FÖRESLAGEN FASADÅTGÄRD
 - Sk2 - HÖJNING/FÖRLÄNGNING AV BULLERSKYDDSKÄRM/VALL
 - Sk3 - FÖRESLAGEN FASADÅTGÄRD SAMT UTREDNING AV UTEPLATS
 - Sk4 - FAUNAPASSAGE
 - Sk5 - FAUNASTÄNGSEL SKA SÄTTAS UPP PÅ BÅDA SIDOR AV E20 OCH UTFORMAS SÅ ATT RISKEN ATT VILT HÄNNAR PÅ VÄGEN MINIMERAS
 - Sk6 - VILTUTHOPP
 - Sk7 - DAGVATTENDAMMAR FÖR RENNING AV VÄGVATTEN
 - Sk8 - TÄTA SKYDDSDIKEN VID LOKÅSEN
- ÖVRIGA BETECKNINGAR**
- - - - - FASTIGHETSGRÄNS
 - - - - - TRAKTGRÄNS
 - - - - - INDRAGNING AV VÄG FRÅN ALLMÄNT UNDERHÅLL
 - LÄNGDMÄTNINGS/PLUSHÖJD NY VÄGBANA

KOORDINATSYSTEM

PLANSYSTEM: SWEREF 99 13 30
 HÖJDSYSTEM: RH2000
 METER

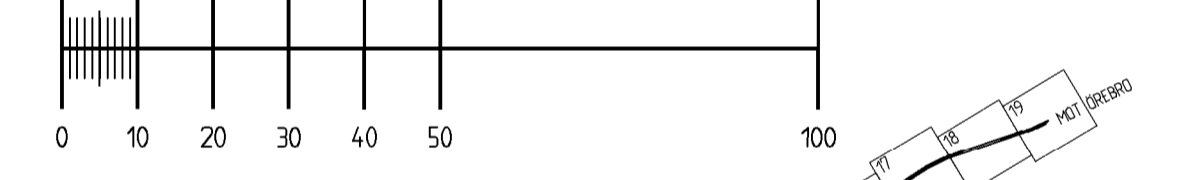

KONNEKTION TILL RITNING 1 00 T 02 02

KONNEKTION TILL RITNING 1 00 T 02 04

2013-09-23	556
2013-08-09	558
2013-08-09	531
2013-08-09	532
2013-08-09	533
2013-08-09	534
2013-08-09	535
2013-08-09	536
2013-08-09	537
2013-08-09	538
2013-08-09	539
2013-08-09	540
2013-08-09	541
2013-08-09	542
2013-08-09	543
2013-08-09	544
2013-08-09	545
2013-08-09	546
2013-08-09	547
2013-08-09	548
2013-08-09	549
2013-08-09	550

REV	ANT	ÄNDRINGEN AVSER	GODK	DATUM	VV DATUM	VV DIARENUMMER
VÄGPLAN			FASTSTÄLLELSEHANDLING			
			VÄG E20 DELEN FÖRBI HOVA			
 SWECO CIVIL AB Rosenlundsgatan 4, Box 1094, 405 23 Göteborg Telefon 031-42 75 00 Fax 031-42 77 22			PLANKARTA KM 1/110-1/700			
UPPDRAGSLEDARE SEANDP			UPPDRAGSNUMMER 2300787			
KONSTR SEMELD			KONSTRUKTIONSR SEANDP			
GÖTEBORG			OBJEKT NR 85631195			
2014-10-07			FÖRHÅT A1			
			SKALA 1:1000			
			RITNINGSR 1 00 T 02 03			
			REV			

PLAN 1:1000, 2014-10-07, 85631195, VÄG E20, HOVA, SWECO CIVIL AB, TRAFIKVERKET, UTSKRIFTSNUMMER: 2014-10-16 16:50:05, UTSKRIVEN AV: SCHLICHTSCHAR, JACOB