KONNEKTION TILL RITN.NR. 1 00 T 02 11

KONNEKTION TILL RITN.NR. 1 00 T 02 09

KONNEKTION TILL RITN.NR. 1 00 T 02 12

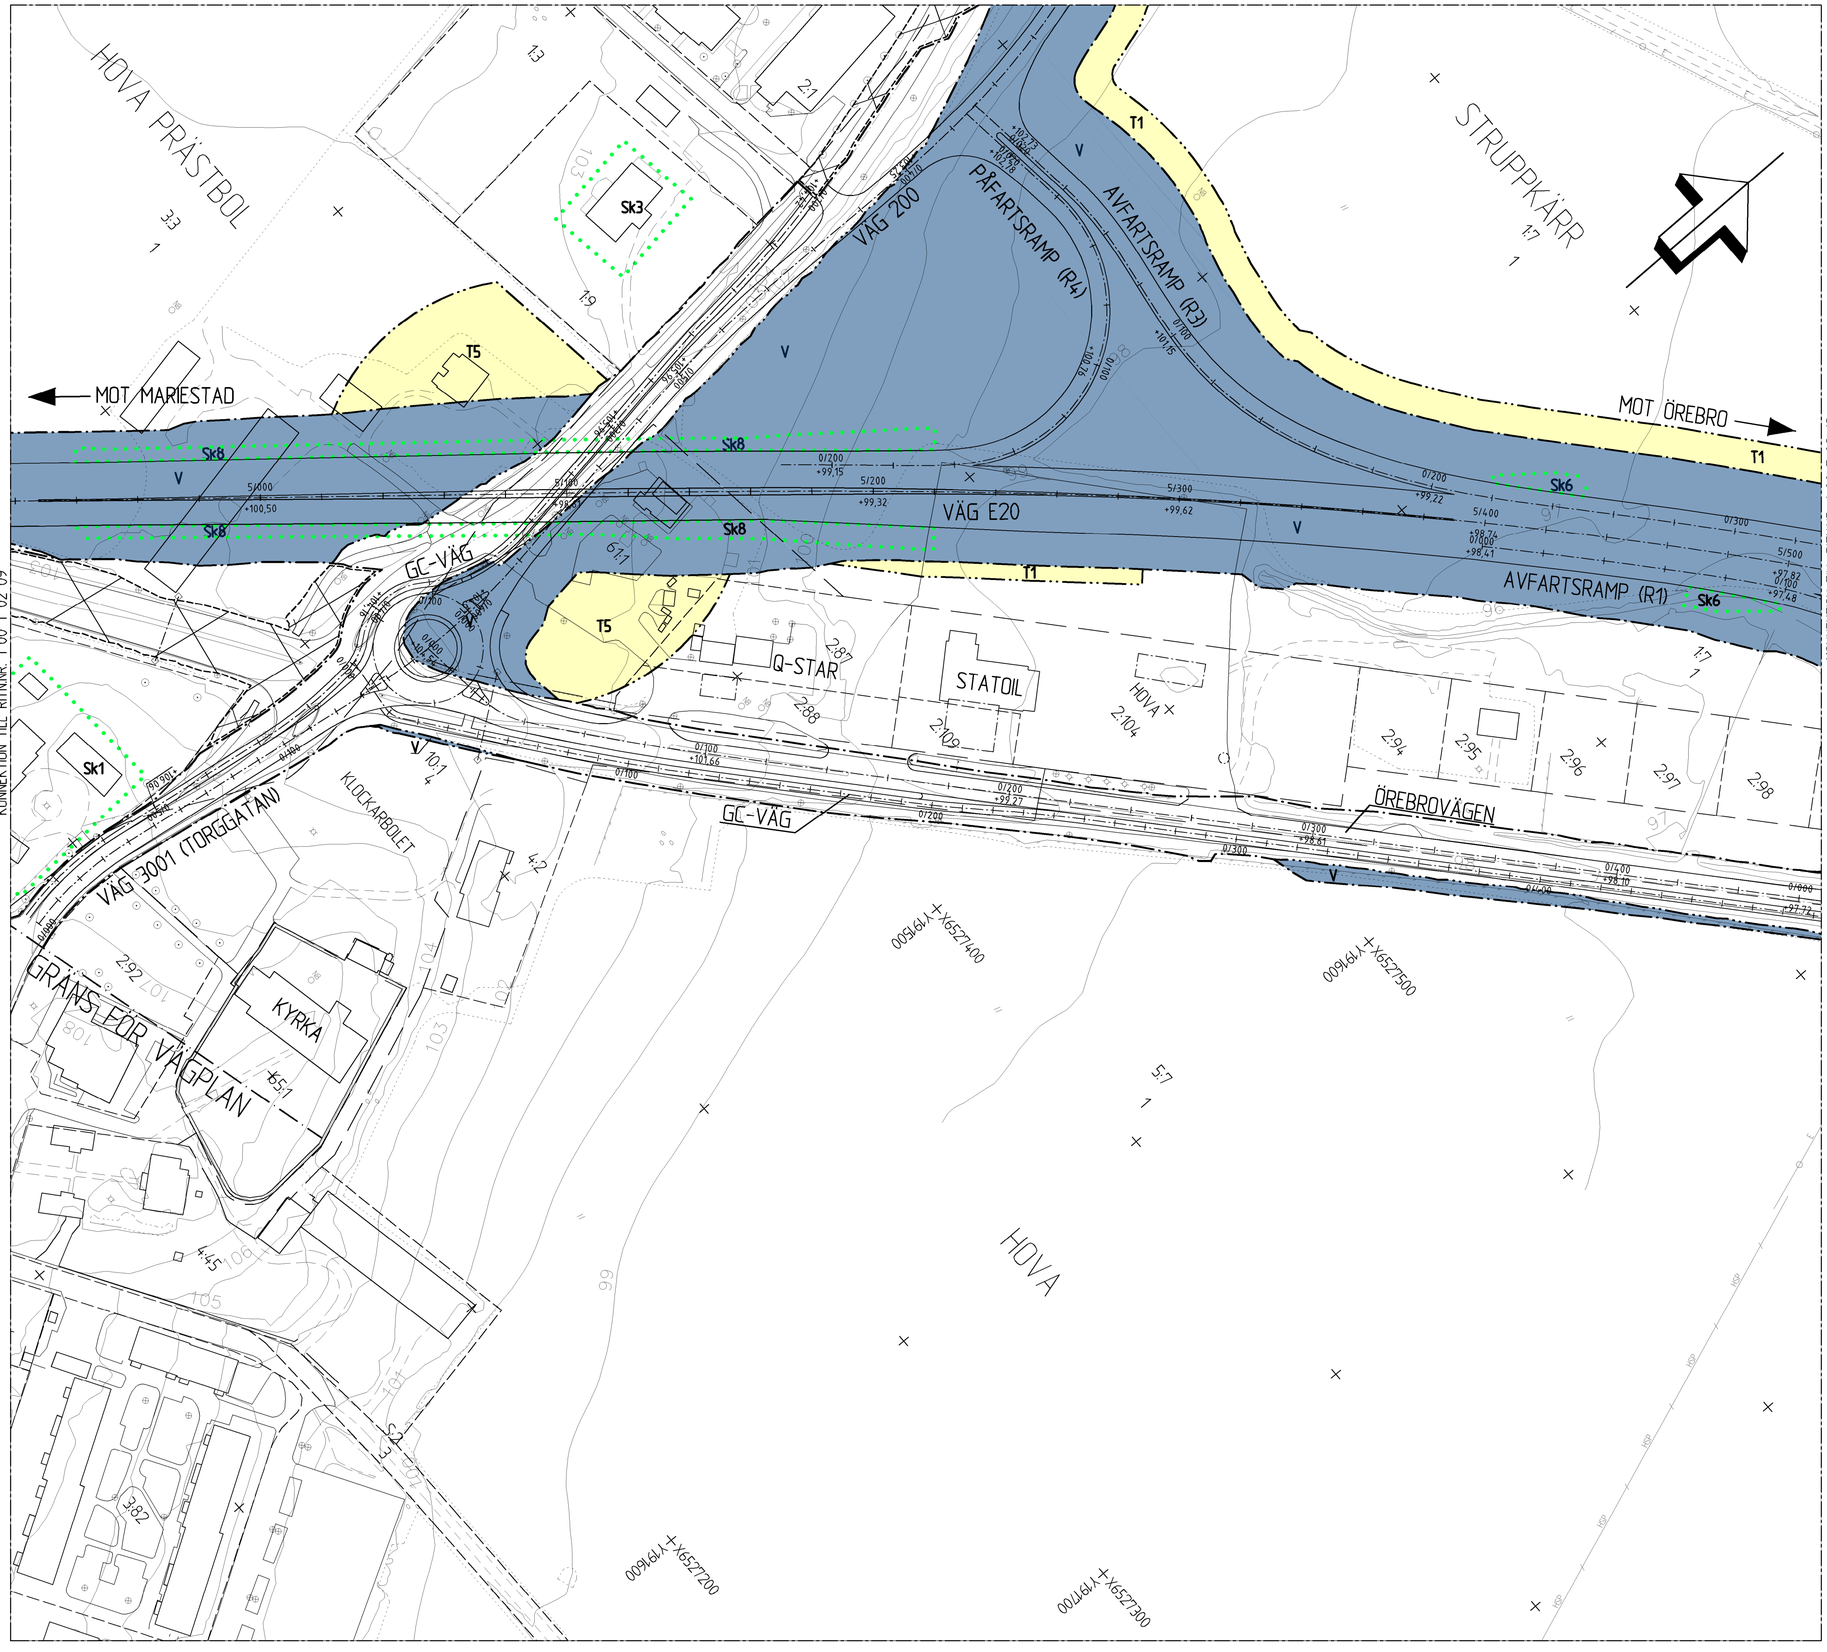

TECKENFÖRKLARING

MARKANSPRÅK

- GRÄNS FÖR VÄGOMRÅDE
- AVGRÄNSNING MELLAN OLIKA TYPER AV MARKANSPRÅK
- V — NYTT VÄGOMRÅDE MED VÄGRÄTT
- Vi — NYTT VÄGOMRÅDE MED INSKRÄNKT VÄGRÄTT
  - Vi1: BULLERSKYDDSVALL
  - Vi2: AVSCHAKTNING P.G.A GEOTEKNIK
  - Vi3: DRIFT AV DAGVATTENLEDNING
  - Vi4: FAUNAPASSAGE
- T — TILLFÄLLIG NYTTJANDERÄTT
  - T1: TILLFÄLLIG NYTTJANDERÄTT FÖR ETABELERINGSYTA, ARBETSVÄGAR OCH MASSUPPLAG. AVSER 36 MÅNADER FRÅN BYGGSTART
  - T2: TILLFÄLLIG NYTTJANDERÄTT FÖR BROBYGGNAD AVSER 36 MÅNADER FRÅN BYGGSTART
  - T3: TILLFÄLLIG NYTTJANDERÄTT FÖR TILLFÄLLIGA VÄGAR AVSER 36 MÅNADER FRÅN BYGGSTART
  - T4: TILLFÄLLIG NYTTJANDERÄTT FÖR NIVÅJUSTERING AV BEFINTLIGT DIKE AVSER 36 MÅNADER FRÅN BYGGSTART
  - T5: TILLFÄLLIG NYTTJANDERÄTT FÖR BROBYGGNAD MED LYFTKRAN MARKPÅVERKAN FÅR INTE GÖRAS INOM OMRÅDET TRÄD OCH ÖVRIG VEGETATION SKYDDAS UNDER BYGGTID AVSER 36 MÅNADER FRÅN BYGGSTART

SKYDDSÅTGÄRDER OCH FÖRSIKTIGHETSMÅTT

- MARKERING AV SKYDDSÅTGÄRD/FÖRSIKTIGHETSMÅTT
- Sk1 - FÖRESLAGEN FASADÅTGÄRD
- Sk2 - HÖJNING/FÖRLÄNGNING AV BULLERSKYDDSSKÄRM/VALL
- Sk3 - FÖRESLAGEN FASADÅTGÄRD SAMT UTREDNING AV UTEPLATS
- Sk4 - FAUNAPASSAGE
- Sk5 - FAUNASTÄNGSEL SKA SÄTTAS UPP PÅ BÅDA SIDOR AV E20 OCH UTFORMAS SÅ ATT RISKEN ATT VILT HAMNAR PÅ VÄGEN MINIMERAS
- Sk6 - VILTUTHOPP
- Sk7 - DAGVATTENDAMMAR FÖR RENING AV VÄGVATTEN
- Sk8 - TÄTA SKYDDSDIKEN VID LOKÅSEN
- N1 - FÖRBUDEN I 7 KAP 11 § ANDRA STYCKET MILJÖBALKEN GÄLLER INTE BYGGANDE AV ALLMÄN VÄG INOM BIOTOPSKYDDSOMRÅDE
- N2 - FÖRBUDEN I 7 KAP 11 § MILJÖBALKEN GÄLLER INTE BYGGANDE AV ALLMÄN VÄG INOM STRANDSKYDDSOMRÅDE
- N3- SKYLDIGHET ATT GÖRA ANMÄLAN FÖR SAMRÅD ENLIG 12:6 MB GÄLLER INTE BYGGANDE FÖR ALLMÄN VÄG
- B1 - BYGGLOV KRÄVS INTE FÖR PUMPSTATIONER
- B2 - BYGGLOV KRÄVS INTE FÖR BULLERSKÄRM

ÖVRIGA BETECKNINGAR

- FASTIGHETSGRÄNS
- TRAKTGRÄNS
- INDRAGNING AV VÄG FRÅN ALLMÄNT UNDERHÅLL
- YY/YYY — LÄNGDMÄTNING/PLUSHÖJD NY VÄGBANA (+YY.YY m)

KOORDINATSYSTEM

PLANSYSTEM: SWEREF 99 13 30
HÖJDSYSTEM: RH2000
METER

0 10 20 30 40 50 100

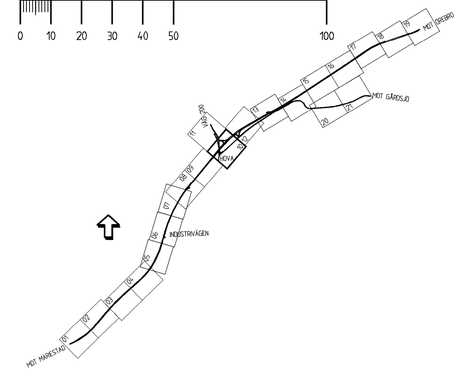

REV	ANT	ÄNDRINGEN AVSER	GODK	DATUM	VV DATUM	VV DIARIENUMMER

VÄGPLAN	FASTSTÄLLELSEHANDLING
TRAFIKVERKET	VÄG E20 DELEN FÖRBI HOVA
SWECO SWECO CIVIL AB Rosenlundsgatan 4, Box 1094, 405 23 Göteborg Telefon 031-62 75 00, Fax 031-62 77 22	PLANKARTA KM 4/920-5/510
UPPDRAGSANSVARIG: SEANDP · UPPDRAGSNUMMER: 2300787	PLAN
KONSTR: SEMELD · GRANSK: SEANDP · KONSTRUKTIONSNR · FORMAT: A1 · SKALA: 1:1000	
GÖTEBORG · 2014-10-07 · OBJEKT NR: 85631195 · RITNINGSNR: 1 00 T 02 10 · REV	

MODELL:1100023	2019-09-23	556
MODELL:1100202	2013-08-09	558
MODELL:1100501	2018-08-06	531
MODELL:1100502	2018-09-27	532
MODELL:1100702	2018-09-27	533
MODELL:1100705	2019-09-23	4 & 8
MODELL:1100902	2019-09-23	
MODELL:1100951		
MODELL:1100023	2019-09-19	1756
MODELL:1100202		
MODELL:1100501		
MODELL:1100506		

XREF

FILNAMN: P:\234\VZ\KV781_E20 HOVA\000\TS_ARBETSMATERIAL (CAD)\VVIAVB\631195AP-\\1 1 00 T02 E\1 00 T02 10.DWG
UTSKRIFTSDATUM: 2014-10-16 16:55:55 UTSKRIVEN AV: SEMACHTSCHABEL JACOB