


- ### TECKENFÖRKLARING
- MARKANSPRÅK
 --- GRÄNS FÖR VÄGOMRÅDE
 - - - AVGRÄNSNING MELLAN OLIKA TYPER AV MARKANSPRÅK
- V** NYTT VÄGOMRÅDE MED VÄGRÄTT
Vi NYTT VÄGOMRÅDE MED INSKRÄNKT VÄGRÄTT
 V1: BULLERSKYDDSVALL
 V2: AVSCHAKTNING PÅ GEOTEKNIK
 V3: DRIFT AV DAGVATTENLEDNING
 V4: FAUNAPASSAGE
- T**
 T1: TILFÄLLIG NYTTJÄNDERÄTT FÖR ETEBLERINGSYTA, ARBETSVÄGAR OCH MASSUPPLAG. AVSER 36 MÅNADER FRÅN BYGGSTART
 T2: TILFÄLLIG NYTTJÄNDERÄTT FÖR BROBYGGNAD AVSER 36 MÅNADER FRÅN BYGGSTART
 T3: TILFÄLLIG NYTTJÄNDERÄTT FÖR TILFÄLLIGA VÄGAR AVSER 36 MÅNADER FRÅN BYGGSTART
 T4: TILFÄLLIG NYTTJÄNDERÄTT FÖR NIVÅJUSTERING AV BEFINTLIGT DIKE AVSER 36 MÅNADER FRÅN BYGGSTART
 T5: TILFÄLLIG NYTTJÄNDERÄTT FÖR BROBYGGNAD MED LYFTKRAN. MARKPÅVERKAN FÅR INTE GÖRAS INOM OMRÅDET. TRÄD OCH ÖVRIG VEGETATION SKYDDAS UNDER BYGGTID AVSER 36 MÅNADER FRÅN BYGGSTART
- SKYDDSGÅRDAR OCH FÖRSIKTIGHETSÅTT
 MARKERING AV SKYDDSGÅRD/FÖRSIKTIGHETSÅTT
 Sk1 - FÖRESLAGEN FASADÅTGÅRD
 Sk2 - HÖJNING/FÖRLÄNGNING AV BULLERSKYDDSKÄRM/VALL
 Sk3 - FÖRESLAGEN FASADÅTGÅRD SAMT UTREDNING AV UTEPLATS
 Sk4 - FAUNAPASSAGE
 Sk5 - FAUNASTÄNGSEL SKA SÄTTAS UPP PÅ BÅDA SIDOR AV E20 OCH UTFORMAS SÅ ATT RISKEN ATT VLT HAVNAR PÅ VÄGEN MINIMERAS
 Sk6 - VILTUTHOPP
 Sk7 - DAGVATTENDAMMAR FÖR RENNING AV VÄGVTAVN
 Sk8 - TÄTA SKYDDSDIKEN VID LOKÅSEN
 N1 - FÖRBUDEN I 7 KAP 11 § ANDRA STYCKET MILJÖBALKEN GÄLLER INTE BYGGANDE AV ALLMÄN VÄG INOM BIOTOPSKYDDOMRÅDE
 N2 - FÖRBUDEN I 7 KAP 11 § MILJÖBALKEN GÄLLER INTE BYGGANDE AV ALLMÄN VÄG INOM STRANDSKYDDOMRÅDE
 N3 - SKYLDIGHET ATT GÖRA ANMÄLAN FÖR SAMRÄD ENLIG 12:6 MB GÄLLER INTE BYGGANDE FÖR ALLMÄN VÄG
 B1 - BYGGLOV KRÄVS INTE FÖR PUMPSTATIONER
 B2 - BYGGLOV KRÄVS INTE FÖR BULLERSKÄRM
 ÖVRIGA BETECKNINGAR
 --- FASTIGHETSGRÄNS
 --- TRAKTGRÄNS
 --- INDRAGNING AV VÄG FRÅN ALLMÄNT UNDERHÅLL
 --- LÄNGDMÄTNINGS/PLUSHÖJD NY VÄGBANA

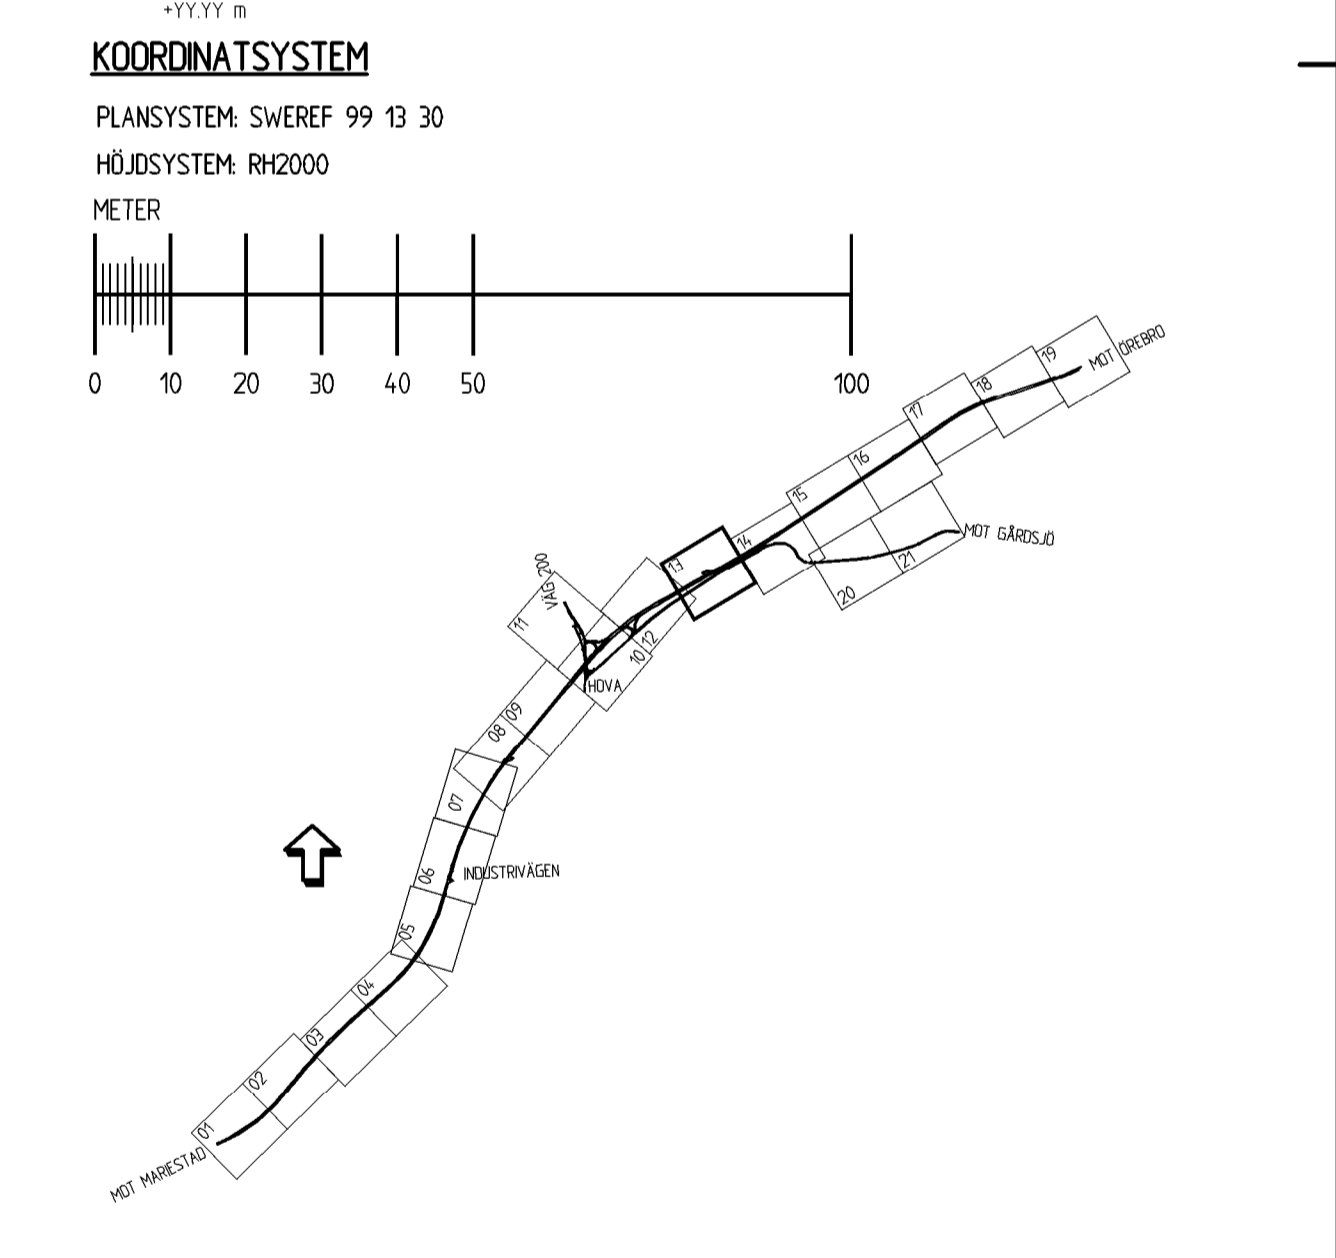

KONNEKTION TILL RITNING 1 00 T 02 14

REV	ANT	ÄNDRINGEN AVSER	ODK	DATUM	VV DATUM	VV DIARENUMMER
1	1					

VÄGPLAN		FASTSTÄLLELSEHANDLING	
		VÄG E20 DELEN FÖRBI HOVA	
SWECO SWECO CIVIL AB Rosenlundsgatan 4, Box 1094, 405 23 Göteborg Telefon 031-42 75 00, Fax 031-42 77 22		PLANKARTA KM 6/130-6/670	
PLAN			
UPPRAGSVARIG SEANDP	UPPRAGSNUMMER 2300787	KONSTRUKTIONSR A1	SKALA 1:1000
KONSTR SEMELD	GRANSK SEANDP	OBJEKT NR 85631195	RITNINGSR 1 00 T 02 13
GÖTEBORG	2014-10-07		REV

PLAN 6/130-6/670 HOVA VÄG E20 VÄGOMRÅDE ARBETSOMRÅDE LÖSNINGSFÖRSLAG VÄGOMRÅDE 1:1000 UTSKRIFTSDATUM: 2014-10-16 16:44:04 UTSKRIVEN AV: SCHLICHTSCHABE, JACOB