KONNEKTION TILL RITNNR. 1 00 T 02 14

KONNEKTION TILL RITNNR. 1 00 T 02 16

KONNEKTION TILL RITNNR. 1 00 T 02 20

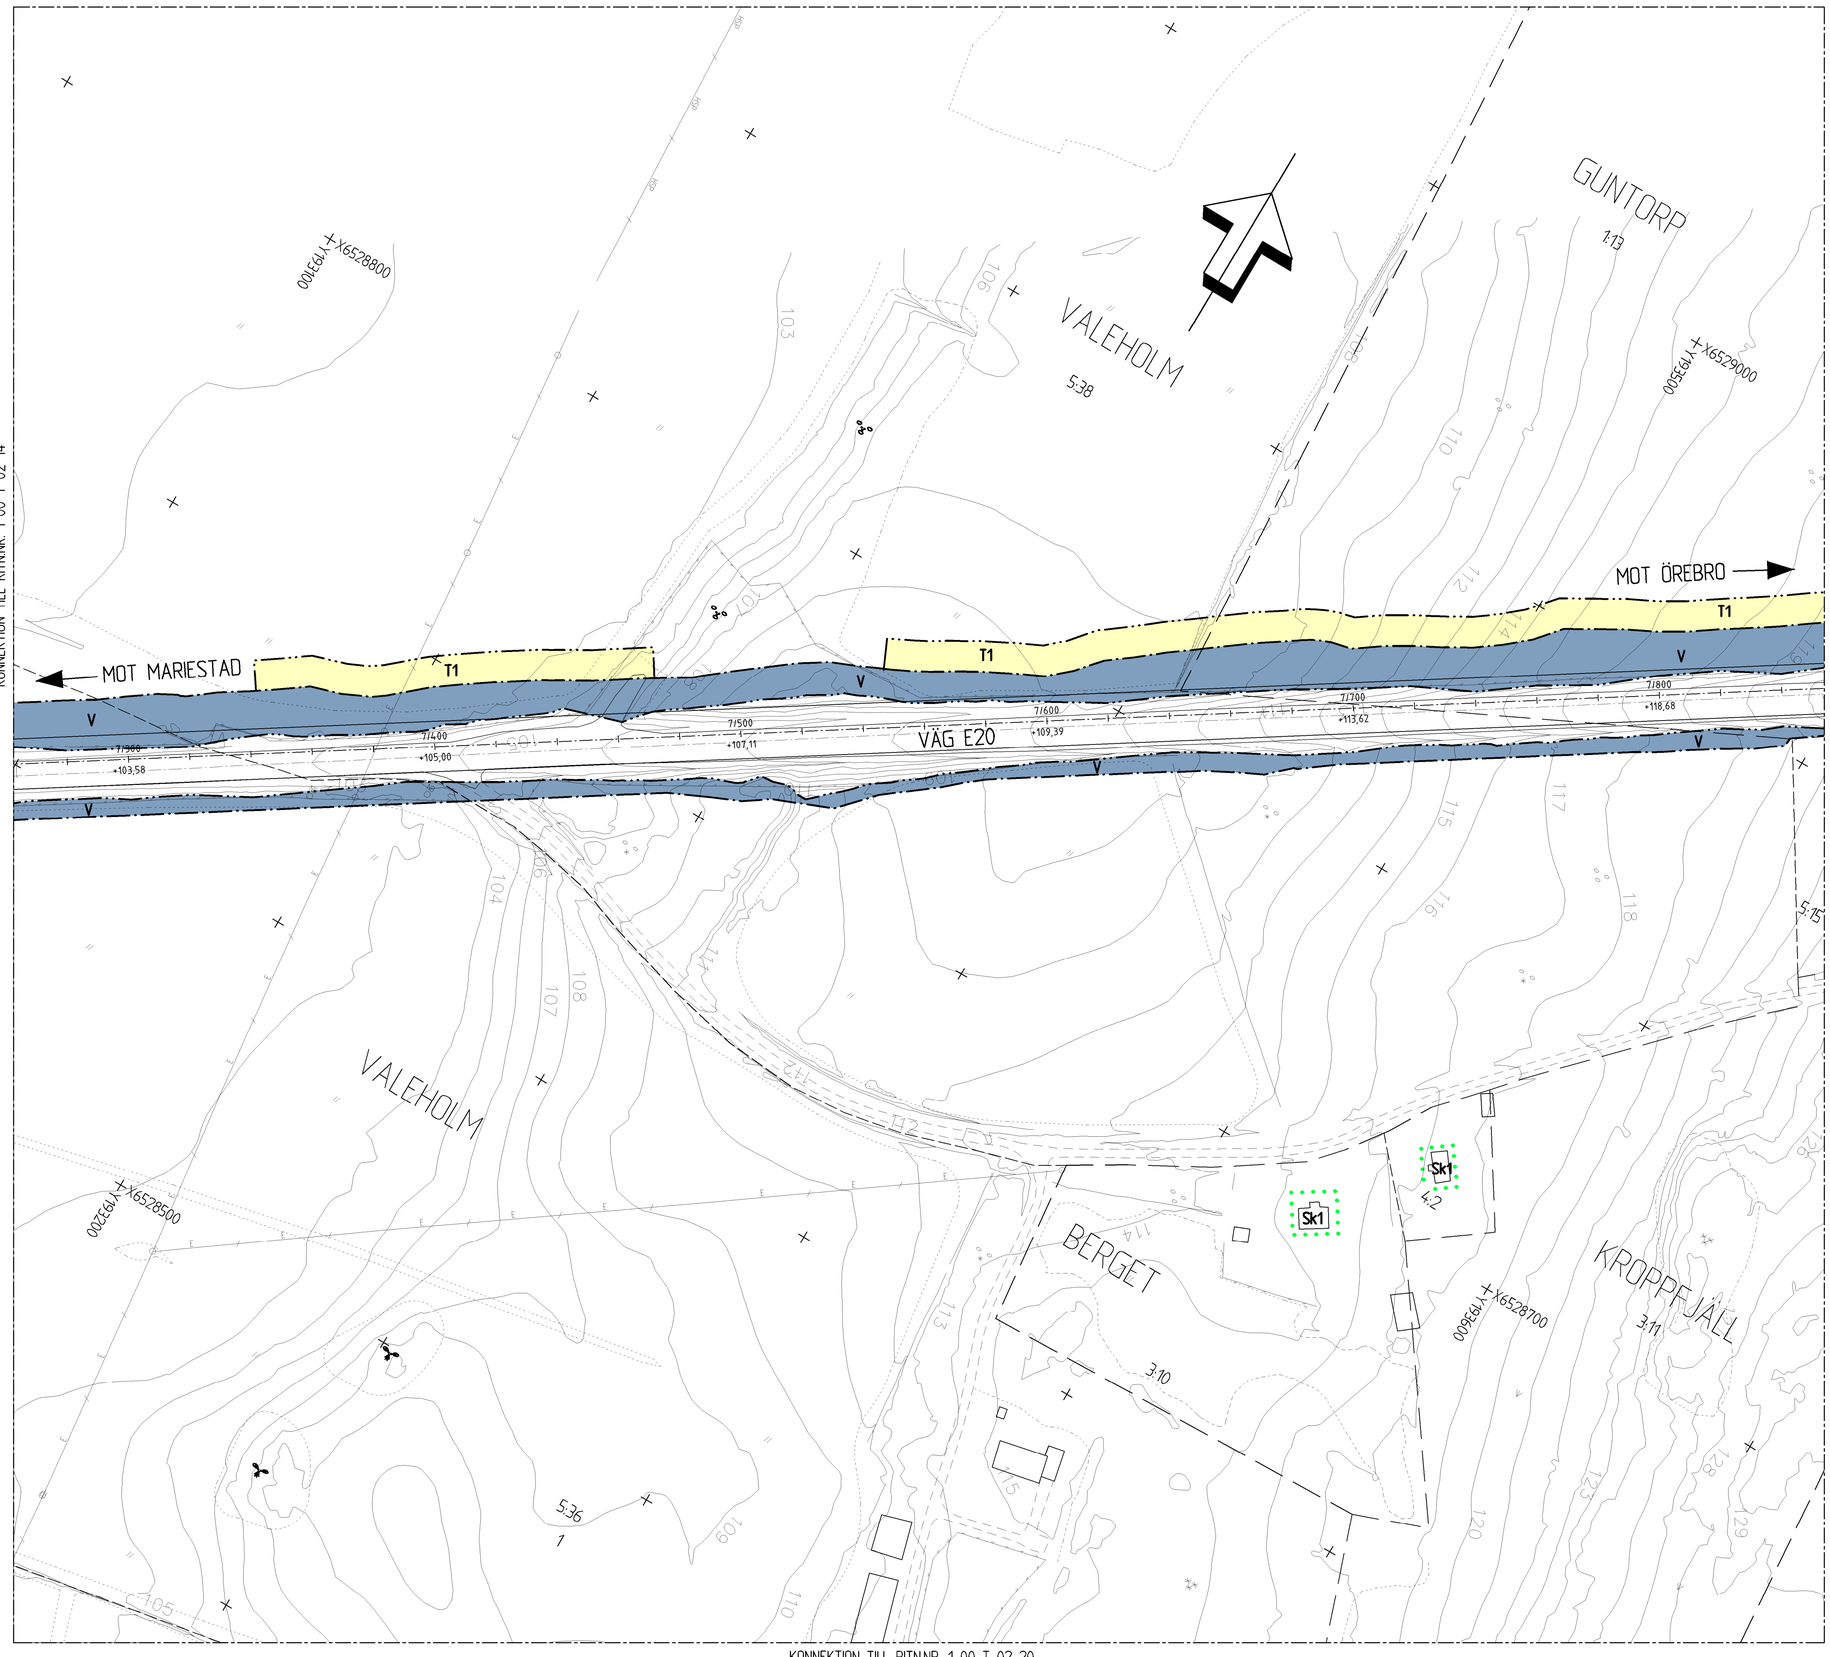

TECKENFÖRKLARING

MARKANSPRÅK

- GRÄNS FÖR VÄGOMRÅDE
- AVGRÄNSNING MELLAN OLIKA TYPER AV MARKANSPRÅK
- V — NYTT VÄGOMRÅDE MED VÄGRÄTT
- Vi — NYTT VÄGOMRÅDE MED INSKRÄNKT VÄGRÄTT
  - Vi1: BULLERSKYDDSVALL
  - Vi2: AVSCHAKTNING P.G.A GEOTEKNIK
  - Vi3: DRIFT AV DAGVATTENLEDNING
  - Vi4: FAUNAPASSAGE
- T — TILLFÄLLIG NYTTJANDERÄTT
  - T1: TILLFÄLLIG NYTTJANDERÄTT FÖR ETABELERINGSYTA, ARBETSVÄGAR OCH MASSUPPLAG AVSER 36 MÅNADER FRÅN BYGGSTART
  - T2: TILLFÄLLIG NYTTJANDERÄTT FÖR BROBYGGNAD AVSER 36 MÅNADER FRÅN BYGGSTART
  - T3: TILLFÄLLIG NYTTJANDERÄTT FÖR TILLFÄLLIGA VÄGAR AVSER 36 MÅNADER FRÅN BYGGSTART
  - T4: TILLFÄLLIG NYTTJANDERÄTT FÖR NIVÅJUSTERING AV BEFINTLIGT DIKE AVSER 36 MÅNADER FRÅN BYGGSTART
  - T5: TILLFÄLLIG NYTTJANDERÄTT FÖR BROBYGGNAD MED LYFTKRAN MARKPÅVERKAN FÅR INTE GÖRAS INOM OMRÅDET TRÄD OCH ÖVRIG VEGETATION SKYDDAS UNDER BYGGTID AVSER 36 MÅNADER FRÅN BYGGSTART

SKYDDSÅTGÄRDER OCH FÖRSIKTIGHETSMÅTT

- MARKERING AV SKYDDSÅTGÄRD/FÖRSIKTIGHETSMÅTT
- Sk1 - FÖRESLAGEN FASADÅTGÄRD
- Sk2 - HÖJNING/FÖRLÄNGNING AV BULLERSKYDDSSKÄRM/VALL
- Sk3 - FÖRESLAGEN FASADÅTGÄRD SAMT UTREDNING AV UTEPLATS
- Sk4 - FAUNAPASSAGE
- Sk5 - FAUNASTÄNGSEL SKA SÄTTAS UPP PÅ BÅDA SIDOR AV E20 OCH UTFORMAS SÅ ATT RISKEN ATT VILT HAMNAR PÅ VÄGEN MINIMERAS
- Sk6 - VILTUTHOPP
- Sk7 - DAGVATTENDAMMAR FÖR RENING AV VÄGVATTEN
- Sk8 - TÄTA SKYDDSDIKEN VID LOKAÅSEN
- N1 - FÖRBUDEN I 7 KAP 11 § ANDRA STYCKET MILJÖBALKEN GÄLLER INTE BYGGANDE AV ALLMÄN VÄG INOM BIOTOPSKYDDSOMRÅDE
- N2 - FÖRBUDEN I 7 KAP 11 § MILJÖBALKEN GÄLLER INTE BYGGANDE AV ALLMÄN VÄG INOM STRANDSKYDDSOMRÅDE
- N3- SKYLDIGHET ATT GÖRA ANMÄLAN FÖR SAMRÅD ENLIG 12:6 MB GÄLLER INTE BYGGANDE FÖR ALLMÄN VÄG
- B1 - BYGGLOV KRÄVS INTE FÖR PUMPSTATIONER
- B2 - BYGGLOV KRÄVS INTE FÖR BULLERSKÄRM

ÖVRIGA BETECKNINGAR

- FASTIGHETSGRÄNS
- TRAKTGRÄNS
- INDRAGNING AV VÄG FRÅN ALLMÄNT UNDERHÅLL
- YY/YYY — LÄNGDMÄTNING/PLUSHÖJD NY VÄGBANA (+YYYY m)

KOORDINATSYSTEM

PLANSYSTEM: SWEREF 99 13 30

HÖJDSYSTEM: RH2000

METER

0 10 20 30 40 50 100

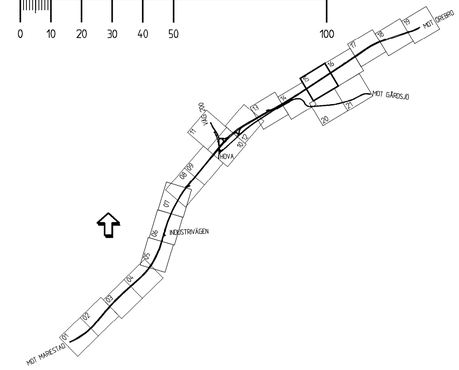

REV	ANT	ÄNDRINGEN AVSER	GODK	DATUM	VV DATUM	VV DIARIENUMMER

VÄGPLAN	FASTSTÄLLELSEHANDLING

TRAFIKVERKET

SWECO
SWECO CIVIL AB
Rosenlundsgatan 4, Box 1094,
405 23 Göteborg
Telefon 031-62 75 00,
Fax 031-62 77 22

VÄG E20
DELEN FÖRBI HOVA

PLANKARTA
KM 7/260-7/855

PLAN

UPPDRAGSANSVARIG	UPPDRAGSNUMMER	KONSTRUKTIONSNR	FORMAT	SKALA
SEANDP	2300787		A1	1:1000
KONSTR	GRANSK			
SEMELD	SEANDP			
GÖTEBORG	2014-10-07	OBJEKT NR 85631195	RITNINGSNR 1 00 T 02 15	REV

XREF MODELL1\1007932 MODELL1\1007932 MODELL1\2007912 MODELL1\2007915 MODELL1\2007916 MODELL1\1007951
2013-09-23 556 2013-08-09 558 2013-08-09 557 2013-08-09 553 2013-09-23 548
MODELL1\1007202 MODELL1\1007201 MODELL1\1007204 2013-09-19 1756

FILNAMN: P:\234\VZ\00787_E20 HOVA\00\16_ARBETSMATERIAL CAD\VAV\85631195AP\N1\RITEF\1001002516.DWG
UTSKRIFTSDATUM: 2014-10-16 16:42:29 UTSKRIVEN AV: SCHACHTSCHABEL JACOB