KONNEKTION TILL RITN.NR. 1 00 T 02 15

KONNEKTION TILL RITN.NR. 1 00 T 02 14

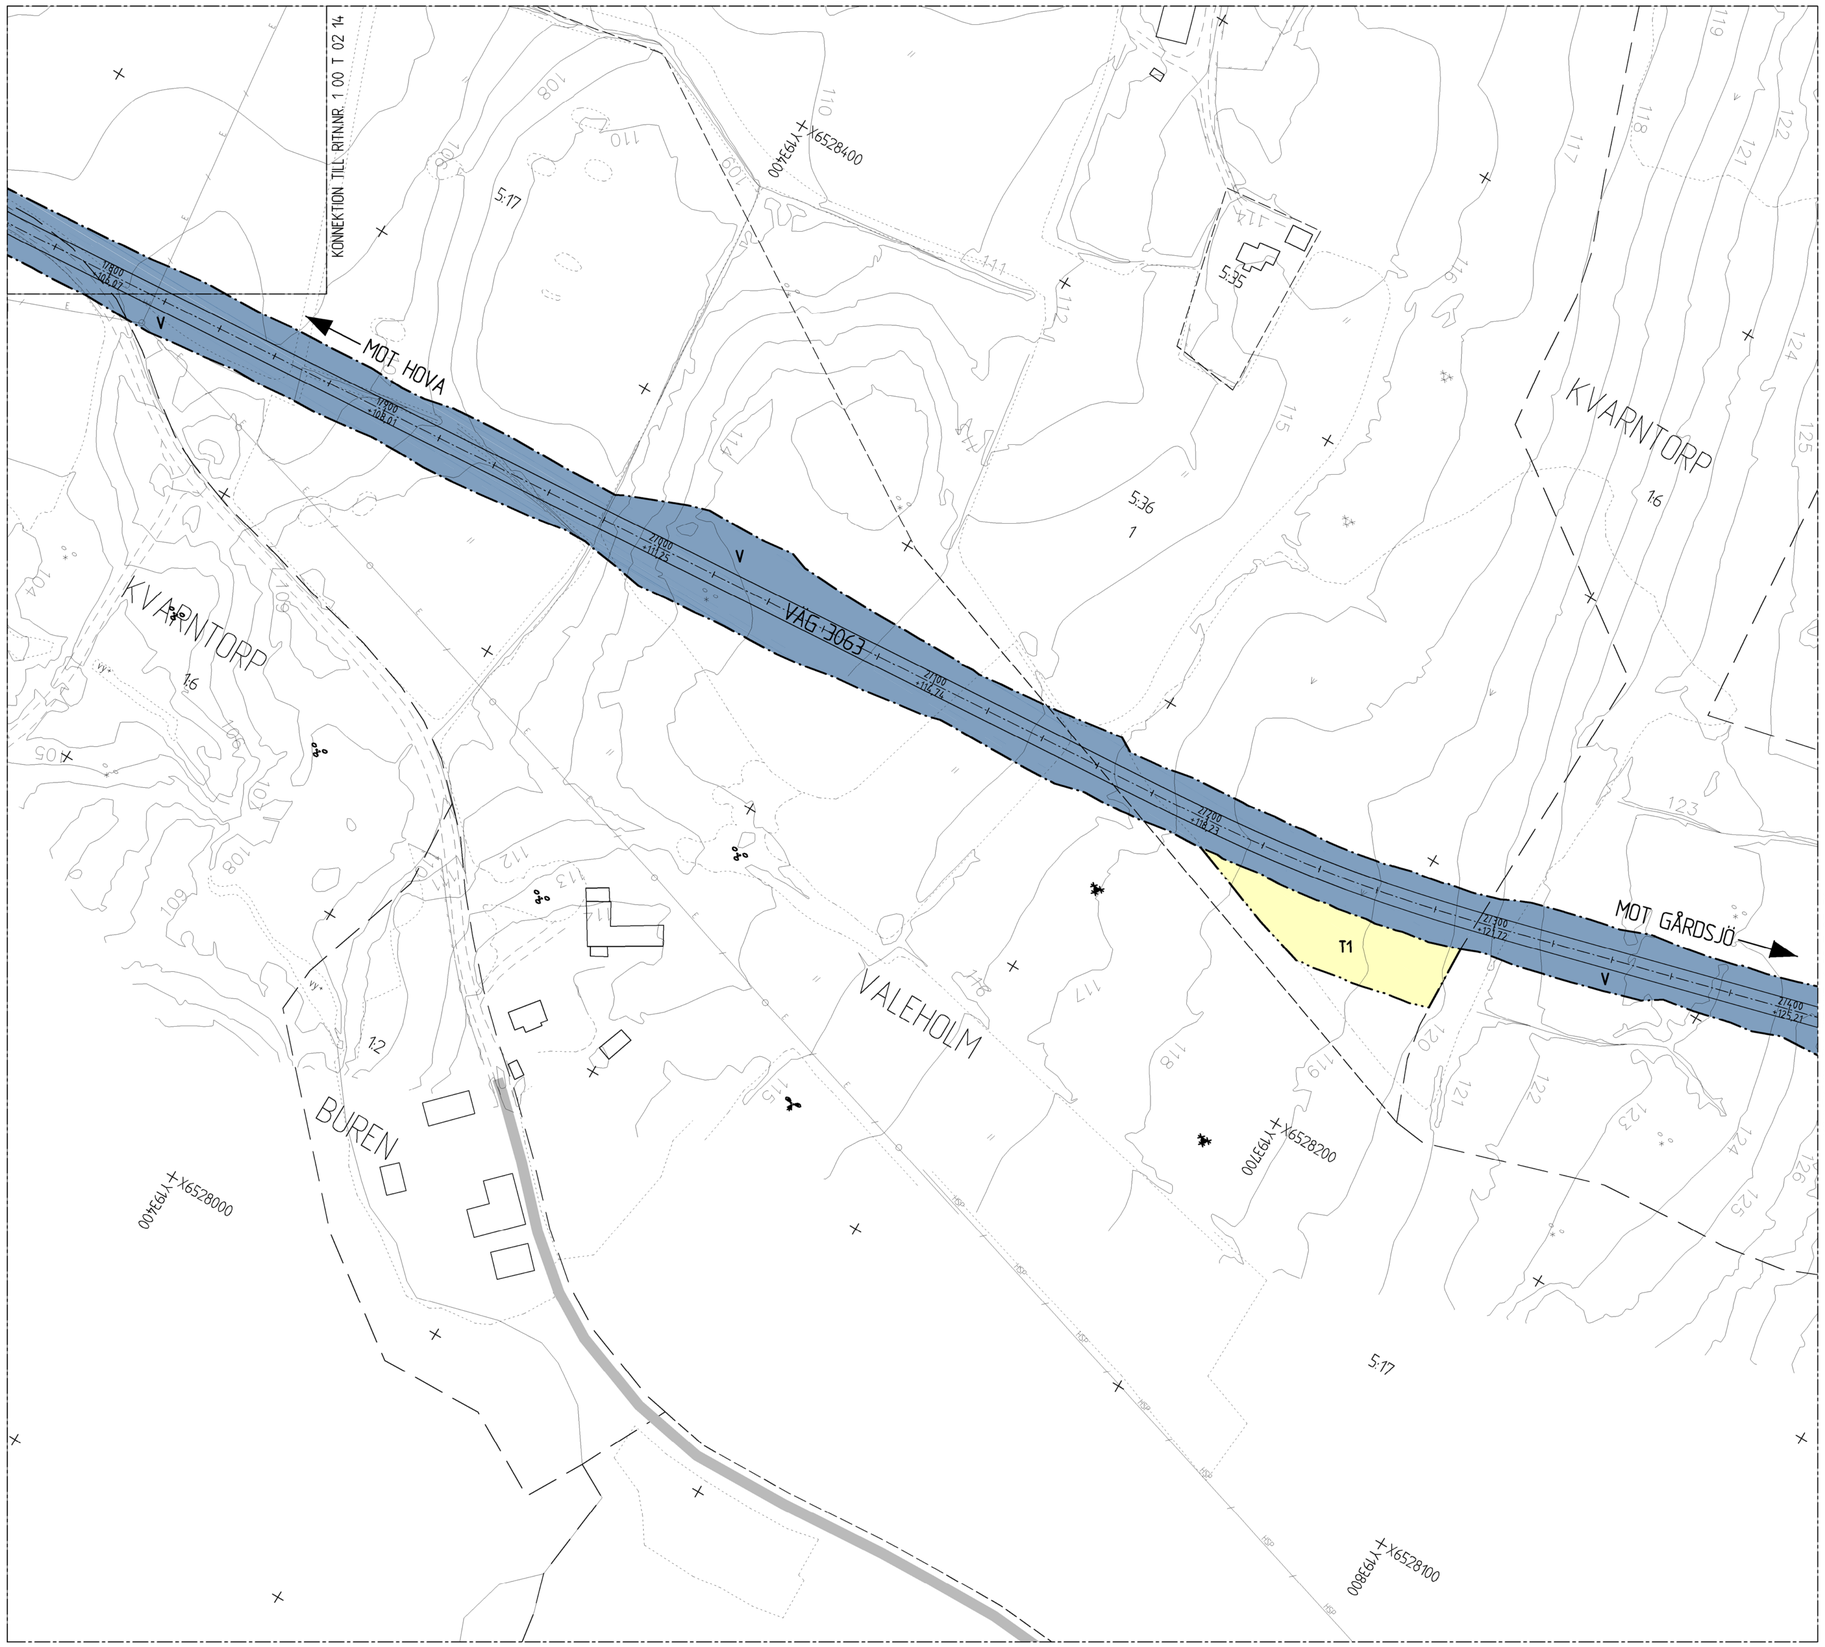

KONNEKTION TILL RITN.NR. 1 00 T 02 21

TECKENFÖRKLARING

MARKANSPRÅK

GRÄNS FÖR VÄGOMRÅDE

AVGRÄNSNING MELLAN OLIKA TYPER AV MARKANSPRÅK

V NYTT VÄGOMRÅDE MED VÄGRÄTT

Vi NYTT VÄGOMRÅDE MED INSKRÄNKT VÄGRÄTT

Vi1: BULLERSKYDDSVALL

Vi2: AVSCHAKTNING P.G.A GEOTEKNIK

Vi3: DRIFT AV DAGVATTENLEDNING

Vi4: FAUNAPASSAGE

T

T1: TILLFÄLLIG NYTTJANDERÄTT FÖR ETABELERINGSYTA, ARBETSVÄGAR OCH MASSUPPLAG. AVSER 36 MÅNADER FRÅN BYGGSTART

T2: TILLFÄLLIG NYTTJANDERÄTT FÖR BROBYGGNAD AVSER 36 MÅNADER FRÅN BYGGSTART

T3: TILLFÄLLIG NYTTJANDERÄTT FÖR TILLFÄLLIGA VÄGAR AVSER 36 MÅNADER FRÅN BYGGSTART

T4: TILLFÄLLIG NYTTJANDERÄTT FÖR NIVÅJUSTERING AV BEFINTLIGT DIKE AVSER 36 MÅNADER FRÅN BYGGSTART

T5: TILLFÄLLIG NYTTJANDERÄTT FÖR BROBYGGNAD MED LYFTKRAN TRÄD OCH ÖVRIG VEGETATION SKYDDAS UNDER BYGGTID AVSER 36 MÅNADER FRÅN BYGGSTART

SKYDDSÅTGÄRDER OCH FÖRSIKTIGHETSMÅTT

MARKERING AV SKYDDSÅTGÄRD/FÖRSIKTIGHETSMÅTT

Sk1 - FÖRESLAGEN FASADÅTGÄRD

Sk2 - HÖJNING/FÖRLÄNGNING AV BULLERSKYDDSSKÄRM/VALL

Sk3 - FÖRESLAGEN FASADÅTGÄRD SAMT UTREDNING AV UTEPLATS

Sk4 - FAUNAPASSAGE

Sk5 - FAUNASTÄNGSEL SKA SÄTTAS UPP PÅ BÅDA SIDOR AV E20 OCH UTFORMAS SÅ ATT RISKEN ATT VILT HAMNAR PÅ VÄGEN MINIMERAS

Sk6 - VILTUTHOPP

Sk7 - DAGVATTENDAMMAR FÖR RENING AV VÄGVATTEN

Sk8 - TÄTA SKYDDSDIKEN VID LOKAÅSEN

N1 - FÖRBUDEN I 7 KAP 11 § ANDRA STYCKET MILJÖBALKEN GÄLLER INTE BYGGANDE AV ALLMÄN VÄG INOM BIOTOPSKYDDSOMRÅDE

N2 - FÖRBUDEN I 7 KAP 11 § MILJÖBALKEN GÄLLER INTE BYGGANDE AV ALLMÄN VÄG INOM STRANDSKYDDSOMRÅDE

N3- SKYLDIGHET ATT GÖRA ANMÄLAN FÖR SAMRÅD ENLIG 12.6 MB GÄLLER INTE BYGGANDE FÖR ALLMÄN VÄG

B1 - BYGGLOV KRÄVS INTE FÖR PUMPSTATIONER

B2 - BYGGLOV KRÄVS INTE FÖR BULLERSKÄRM

ÖVRIGA BETECKNINGAR

FASTIGHETSGRÄNS

TRAKTGRÄNS

INDRAGNING AV VÄG FRÅN ALLMÄNT UNDERHÅLL

YY/YYY

+YY.YY m

LÄNGDMÄTNING/PLUSHÖJD NY VÄGBANA

KOORDINATSYSTEM

PLANSYSTEM: SWEREF 99 13 30

HÖJDSYSTEM: RH2000

METER

0 10 20 30 40 50 100

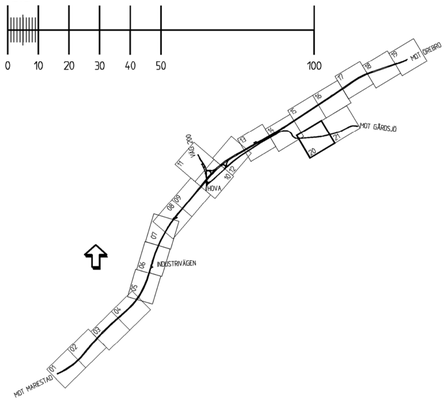

REV	ANT	ÄNDRINGEN AVSER	GODK	DATUM	VV DATUM	VV DIARIENUMMER

VÄGPLAN	GRANSKNINGSHANDLING
TRAFIKVERKET	VÄG E20 DELEN FÖRBI HOVA
SWECO SWECO CIVIL AB Rosenlundsgatan 4, Box 1094, 405 23 Göteborg Telefon 031-62 75 00, Fax 031-62 77 22	PLANKARTA VÄG 3063 KM 1/760-2/410
UPPDRAGSANSVARIG: SEANDP / UPPDRAGSNUMMER: 2300787	PLAN
KONSTR: SEMELD / GRANSK: SEANDP	KONSTRUKTIONSNR / FORMAT: A1 / SKALA: 1:1000
GÖTEBORG 2014-05-23	OBJEKT NR: 85631195 / RITNINGSNR: 1 00 T 02 20 / REV

FILNAMN: P:\2014\2300787_E20_HOVA\001\S_ARKE\SHTEAL CAD\VIA\REGHPGAR\N1\ARTIER\1001020.DWG
UTSKRIFTSDATUM: 2014-05-20 12:24:27 UTSKRIVEN AV: SCHAUTSCHNIEL JACOB

ANDT	FIGNR	DATUM	SIGN
	MODELL N1 A000003		
	MODELL N1 A000002		
	MODELL N1 A000001		
	MODELL N1 A000004	2013-09-19 17:56	
	MODELL N1 B000001	2013-09-23 8:56	
	MODELL N1 B000002	2013-09-23 8:59	
	MODELL N1 B000004	2013-09-23 9:01	
	MODELL N1 B000005	2013-09-23 9:29	
	MODELL N1 B000006	2013-09-23 9:31	
	MODELL N1 B000007	2013-09-23 9:34	
	MODELL N1 B000008	2013-09-23 9:48	
	MODELL N1 B000009	2013-09-23 9:49	
	MODELL N1 B000010	2013-09-23 9:50	
	MODELL N1 B000011	2013-09-23 9:51	
	MODELL N1 B000012	2013-09-23 9:52	
	MODELL N1 B000013	2013-09-23 9:53	
	MODELL N1 B000014	2013-09-23 9:54	
	MODELL N1 B000015	2013-09-23 9:55	
	MODELL N1 B000016	2013-09-23 9:56	
	MODELL N1 B000017	2013-09-23 9:57	
	MODELL N1 B000018	2013-09-23 9:58	
	MODELL N1 B000019	2013-09-23 9:59	
	MODELL N1 B000020	2013-09-23 10:00	
	MODELL N1 B000021	2013-09-23 10:01	