KONNEKTION TILL RITN.NR. 1 00 T 02 16

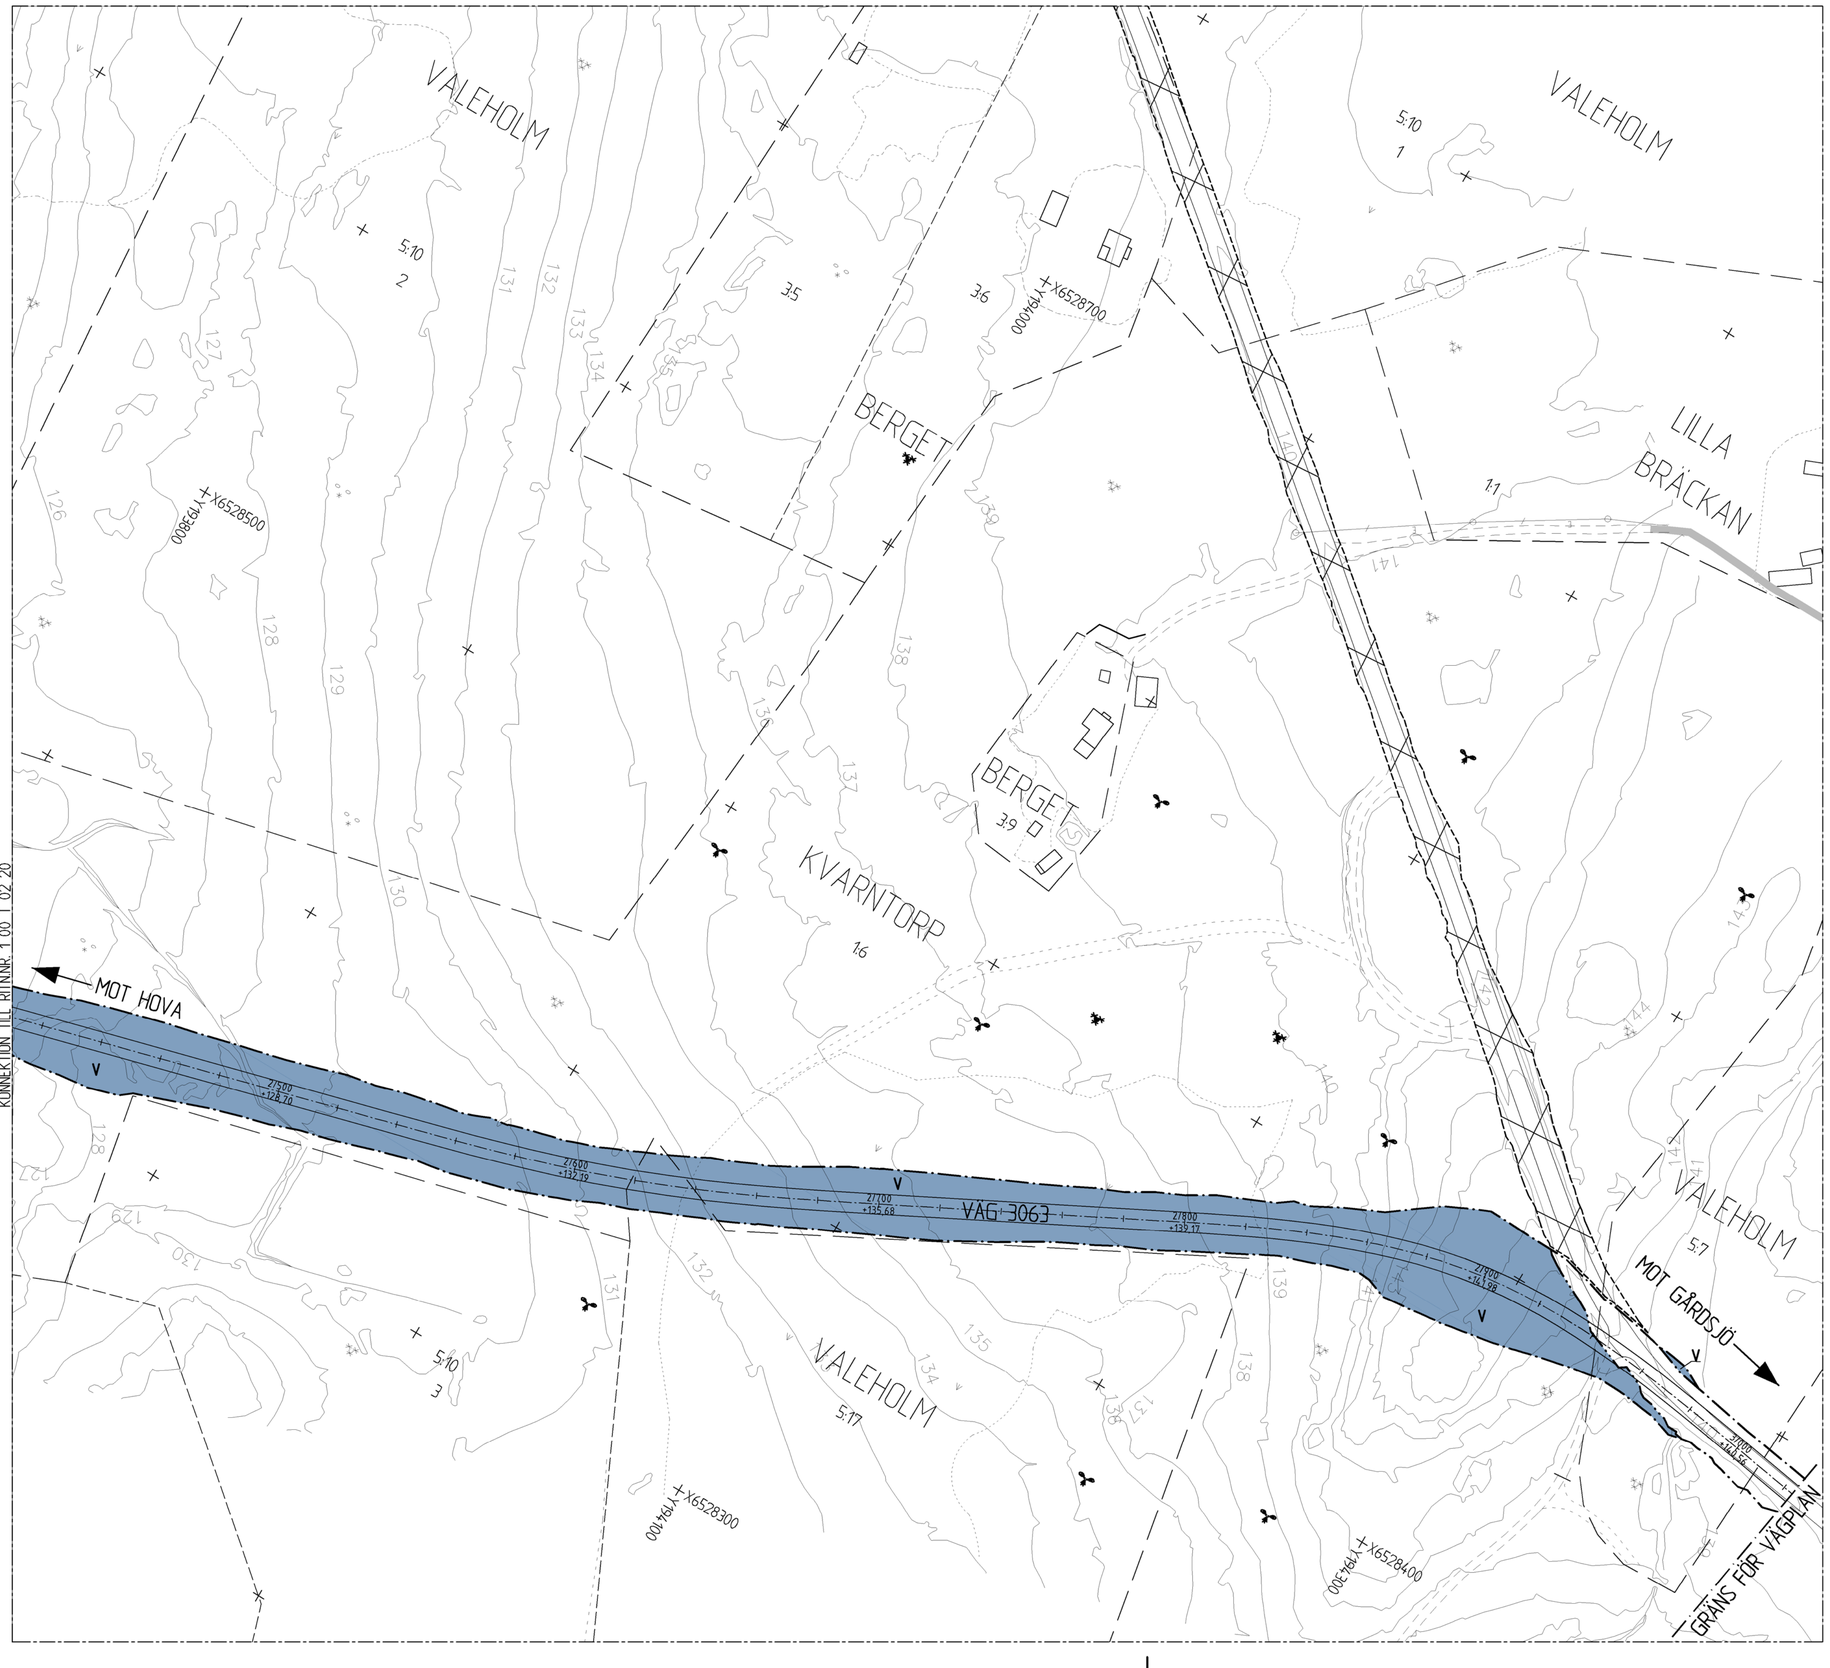

TECKENFÖRKLARING

MARKANSPRÅK

GRÄNS FÖR VÄGOMRÅDE

AVGRÄNSNING MELLAN OLIKA TYPER AV MARKANSPRÅK

V NYTT VÄGOMRÅDE MED VÄGRÄTT

Vi NYTT VÄGOMRÅDE MED INSKRÄNKT VÄGRÄTT

Vi1: BULLERSKYDDSVALL
Vi2: AVSCHAKTNING P.G.A GEOTEKNIK
Vi3: DRIFT AV DAGVATTENLEDNING
Vi4: FAUNAPASSAGE

T

T1: TILLFÄLLIG NYTTJANDERÄTT FÖR ETABELERINGSYTA, ARBETSVÄGAR OCH MASSUPPLAG. AVSER 36 MÅNADER FRÅN BYGGSTART
T2: TILLFÄLLIG NYTTJANDERÄTT FÖR BROBYGGNAD AVSER 36 MÅNADER FRÅN BYGGSTART
T3: TILLFÄLLIG NYTTJANDERÄTT FÖR TILLFÄLLIGA VÄGAR AVSER 36 MÅNADER FRÅN BYGGSTART
T4: TILLFÄLLIG NYTTJANDERÄTT FÖR NIVÅJUSTERING AV BEFINTLIGT DIKE AVSER 36 MÅNADER FRÅN BYGGSTART
T5: TILLFÄLLIG NYTTJANDERÄTT FÖR BROBYGGNAD MED LYFTKRAN TRÄD OCH ÖVRIG VEGETATION SKYDDAS UNDER BYGGTID AVSER 36 MÅNADER FRÅN BYGGSTART

SKYDDSÅTGÄRDER OCH FÖRSIKTIGHETSMÅTT

MARKERING AV SKYDDSÅTGÄRD/FÖRSIKTIGHETSMÅTT

Sk1 - FÖRESLAGEN FASADÅTGÄRD
Sk2 - HÖJNING/FÖRLÄNGNING AV BULLERSKYDDSSKÄRM/VALL
Sk3 - FÖRESLAGEN FASADÅTGÄRD SAMT UTREDNING AV UTEPLATS
Sk4 - FAUNAPASSAGE
Sk5 - FAUNASTÄNGSEL SKA SÄTTAS UPP PÅ BÅDA SIDOR AV E20 OCH UTFORMAS SÅ ATT RISKEN ATT VILT HAMNAR PÅ VÄGEN MINIMERAS
Sk6 - VILTUTHOPP
Sk7 - DAGVATTENDAMMAR FÖR RENING AV VÄGVATTEN
Sk8 - TÄTA SKYDDSDIKEN VID LOKAÅSEN
N1 - FÖRBUDEN I 7 KAP 11 § ANDRA STYCKET MILJÖBALKEN GÄLLER INTE BYGGANDE AV ALLMÄN VÄG INOM BIOTOPSKYDDSOMRÅDE
N2 - FÖRBUDEN I 7 KAP 11 § MILJÖBALKEN GÄLLER INTE BYGGANDE AV ALLMÄN VÄG INOM STRANDSKYDDSOMRÅDE
N3- SKYLDIGHET ATT GÖRA ANMÄLAN FÖR SAMRÅD ENLIG 12.6 MB GÄLLER INTE BYGGANDE FÖR ALLMÄN VÄG
B1 - BYGGLOV KRÄVS INTE FÖR PUMPSTATIONER
B2 - BYGGLOV KRÄVS INTE FÖR BULLERSKÄRM

ÖVRIGA BETECKNINGAR

FASTIGHETSGRÄNS

TRAKTGRÄNS

INDRAGNING AV VÄG FRÅN ALLMÄNT UNDERHÅLL

YY/YYY
+YYYY m
LÄNGDMÄTNING/PLUSHÖJD NY VÄGBANA

KOORDINATSYSTEM

PLANSYSTEM: SWEREF 99 13 30
HÖJDSYSTEM: RH2000
METER

0 10 20 30 40 50 100

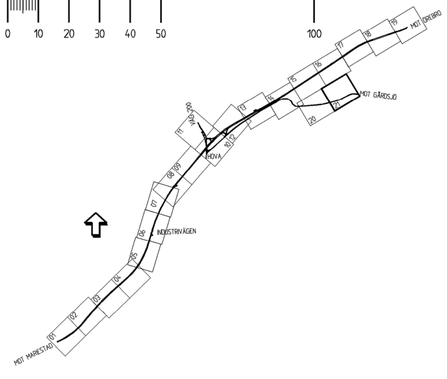

REV	ANT	ÄNDRINGEN AVSER	GODK	DATUM	VV DATUM	VV DIARIENUMMER

VÄGPLAN	GRANSKNINGSHANDLING
TRAFIKVERKET	VÄG E20 DELEN FÖRBI HOVA
SWECO SWECO CIVIL AB Rosenlundsgatan 4, Box 1094, 405 23 Göteborg Telefon 031-62 75 00, Fax 031-62 77 22	PLANKARTA VÄG 3063 KM 2/410-3/005
UPPDRAGSANSVARIG: SEANDP · UPPDRAGSNUMMER: 2300787	PLAN
KONSTR: SEMELD · GRANSK: SEANDP · KONSTRUKTIONSNR · FORMAT: A1 · SKALA: 1:1000	
GÖTEBORG · 2014-05-23 · OBJEKT NR: 85631195 · RITNINGSNR: 1 00 T 02 21 · REV	

RAMM: P-204-2300787-220 - HOVA\001-S_MREG\MATERIAL CAD\VV\HRE6ZMSAP\VV\DRITDEP\1001002210.dwg
UTSKRIFTSDATUM: 2014-05-20 12:05:09 UTSKRIVEN AV: SCHACHTSCHABEL JACOB

ANTAL						
	MODELL:\1100T002	2010-09-29	15:56			
	MODELL:\1100T002					
	MODELL:\1100T001					
	MODELL:\1100T004					
	MODELL:\1100T003					
	MODELL:\1100T002	2013-09-23	15:55			
	MODELL:\1100T001	2013-09-09	15:51			
	MODELL:\1100T002	2013-05-20	15:20			
	MODELL:\1100T001	2009-05-29	15:20			
	MODELL:\1100T002	2013-09-23	15:16			
	MODELL:\1100T001	2013-09-23	15:16			
	MODELL:\1100T002	2013-09-23	15:18			
	MODELL:\1100T001					