




TYPSEKTION PÅ-/AVFARTSRAMP 1

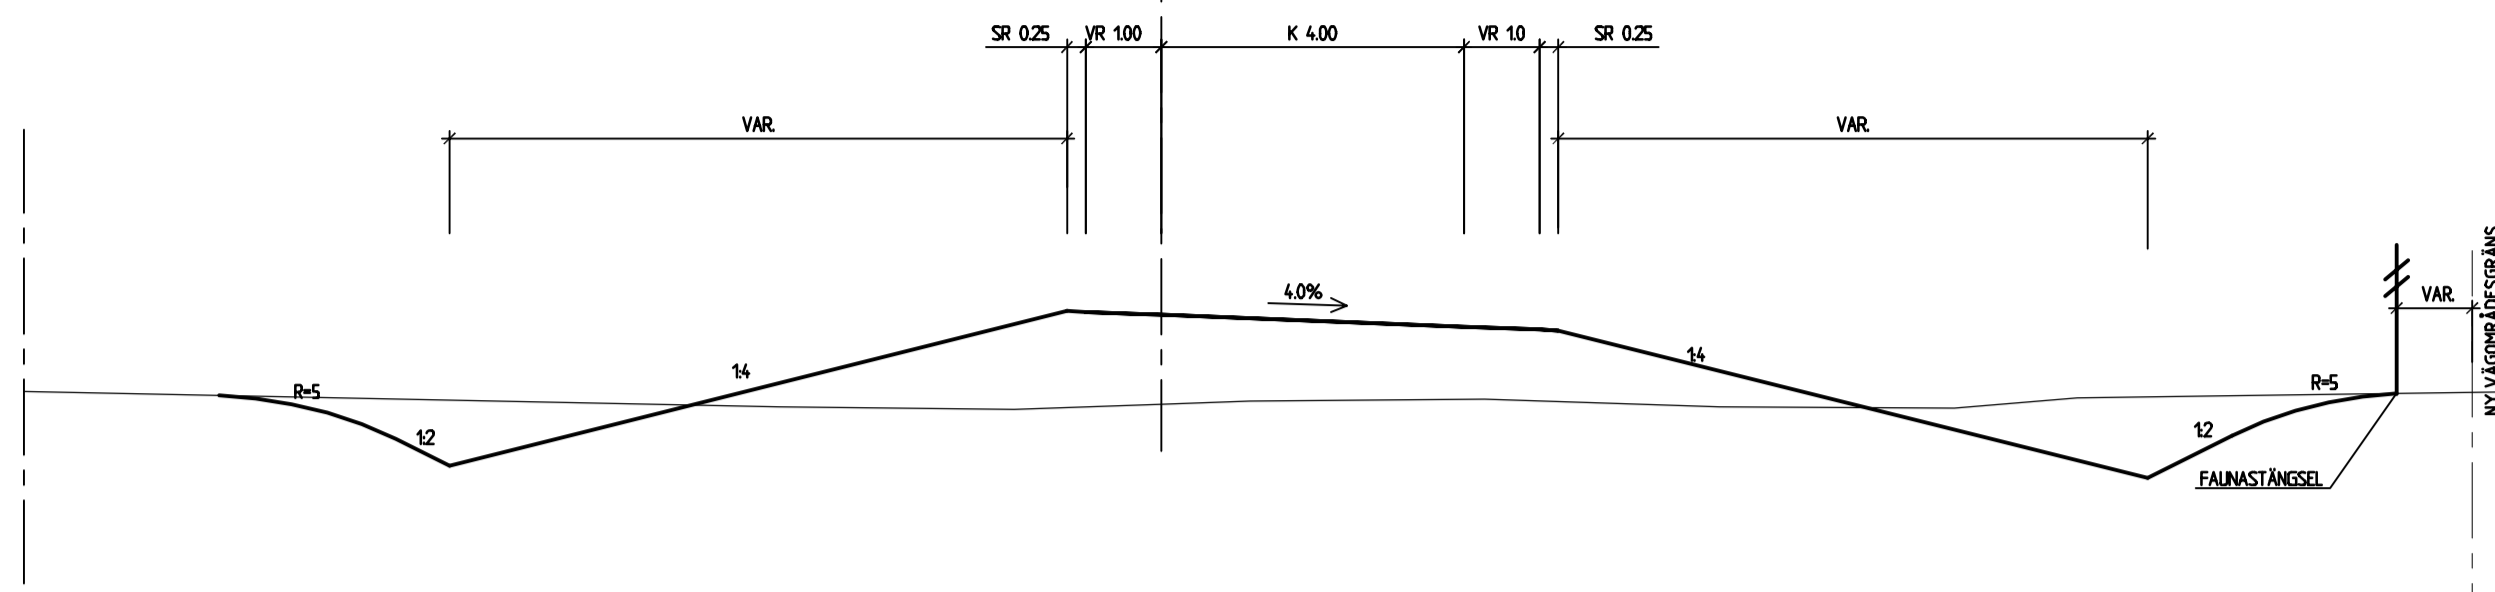


TYPSEKTION PÅ-/AVFARTSRAMP 2

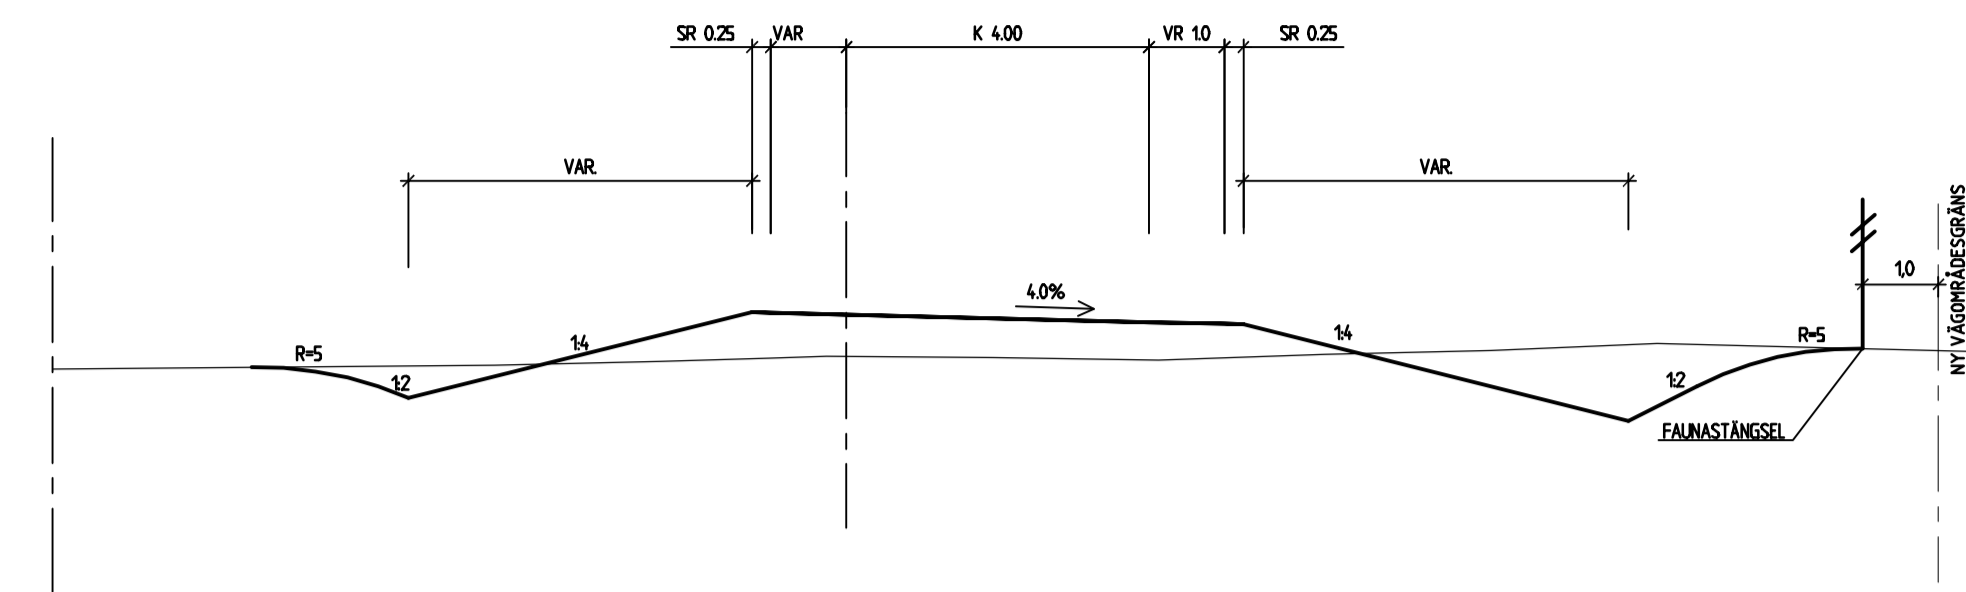


TYPSEKTION PÅ-/AVFARTSRAMP 3

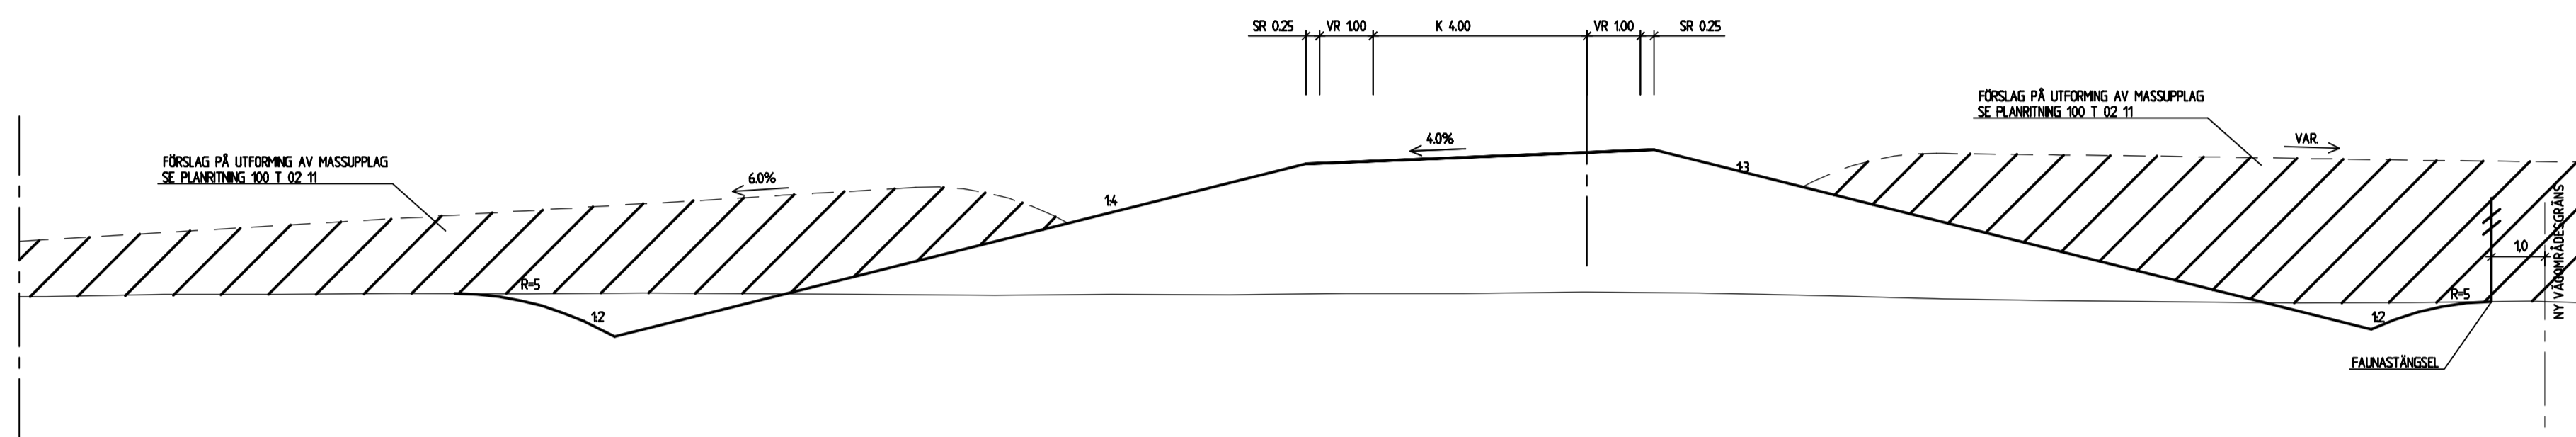


TYPSEKTION PÅ-/AVFARTSRAMP 4

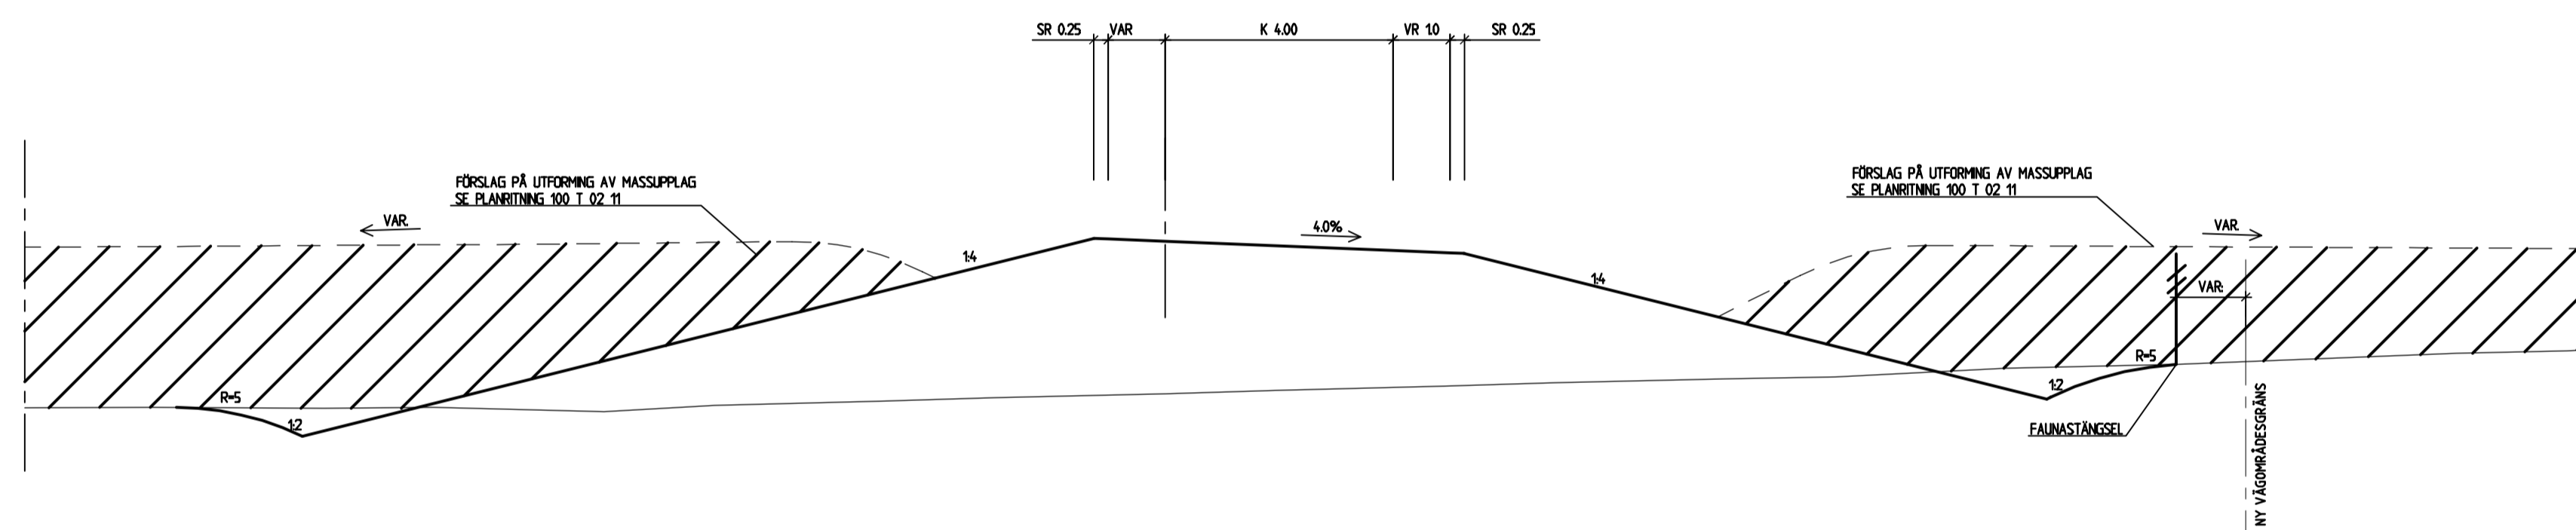

TYPSEKTION VÄG 200

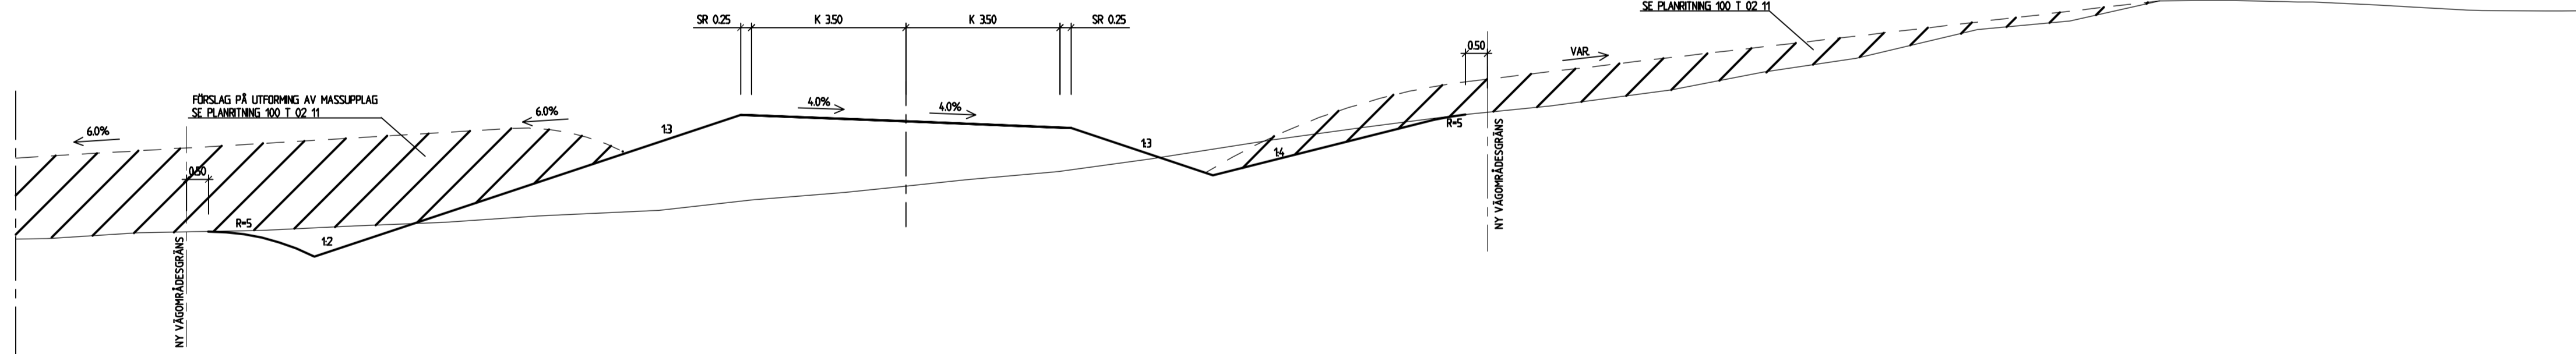

TYPSEKTION VÄG 200

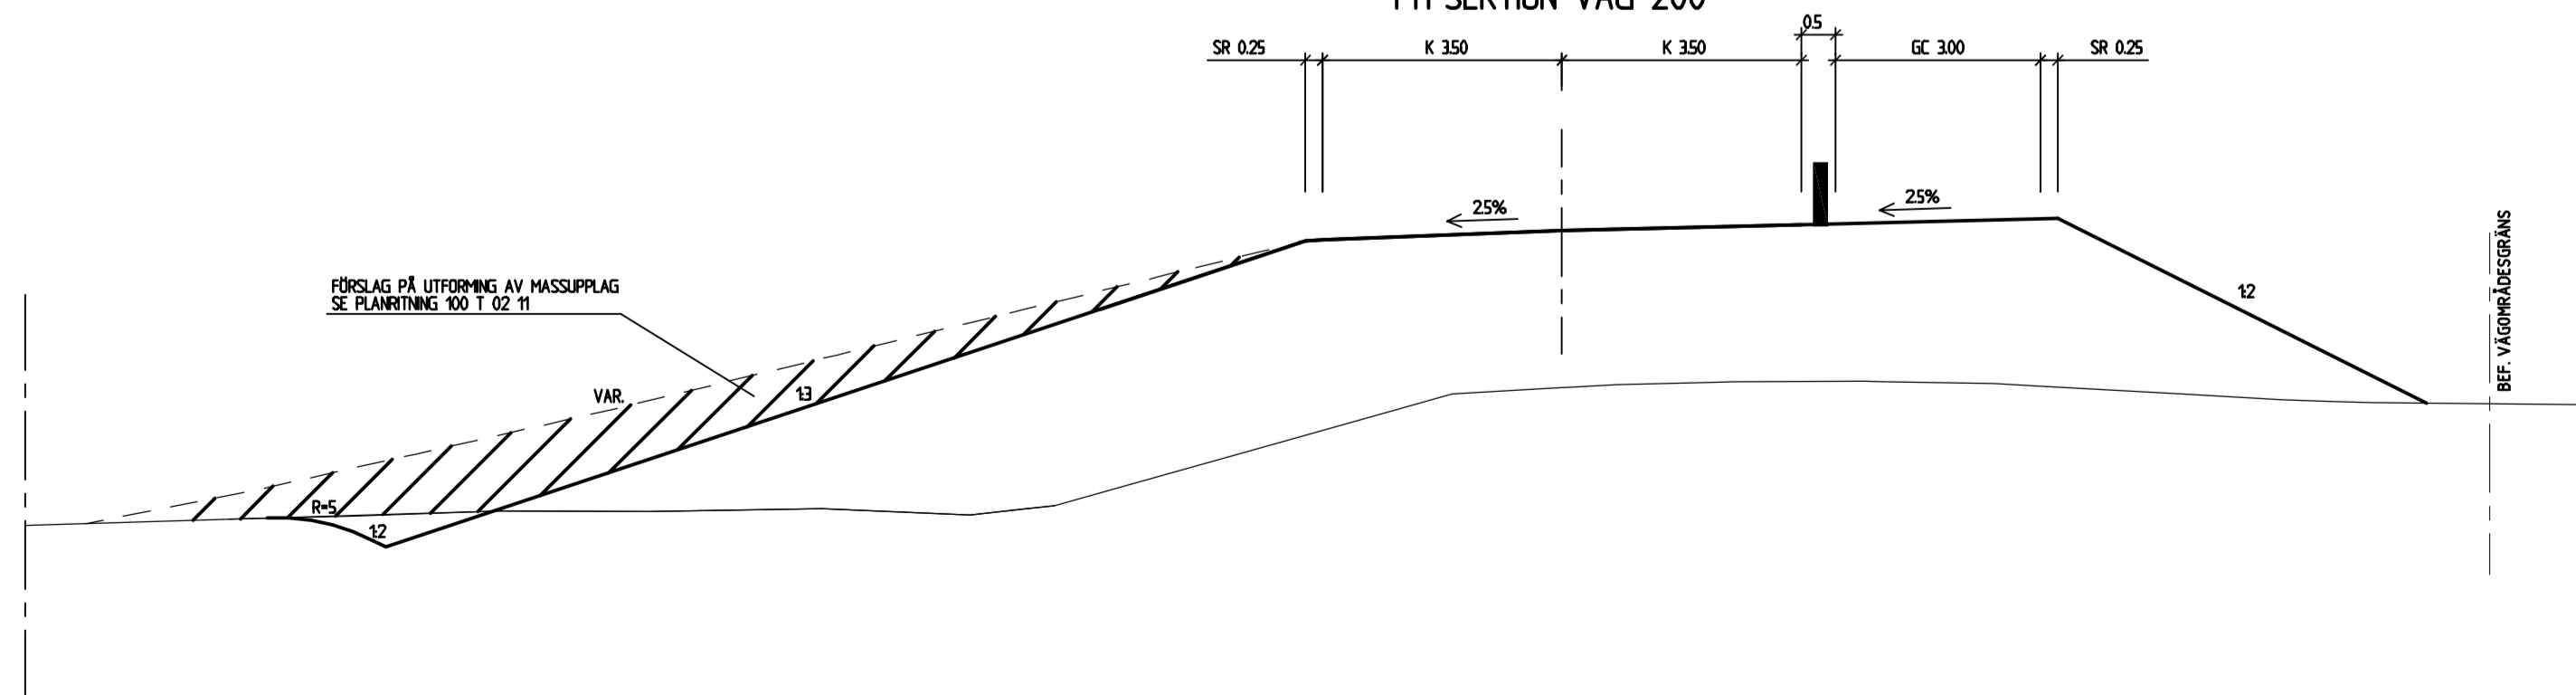

REV	ANT	ÄNDRING AV SER	GODK	DATUM	VV DATUM	VV DIARIENUMMER
VÄGPLAN			GRANSKNINGSHANDLING			
			VÄG E20 DELEN FÖRBI HOVA			
SWECO SWECO CIVIL AB Rosenlundsgatan 4, Box 1094, 405 23 Göteborg Telefon 031-62 75 00, Fax 031-62 77 22			TYPSEKTIONER RAMPER OCH VÄG 200			
UPPDRAGSANSVARIG SEANDP			UPPDRAGSNUMMER 2300787			
KONSTRUKTÖR SEMELD			SEANSK SEANDP			
GÖTEBORG			2014-05-23			
OBJEKT NR 85631195			RITNINGSNR 100 T 04 03			
			FORMAT A1			
			SKALA 1:100			
			REV			

FILNAMN: P:\2314\2300787_E20 HOVA\A\0015_AREBESHA\TERIAL CAD\VV\AVSS\1195\RAP1\TYPSEKTIONER\TYP0403.DWG
 UTSKRIFTSDATUM: 2014-05-19 17:56:58 UTSKRIVEN AV: ELOH MAGNUS