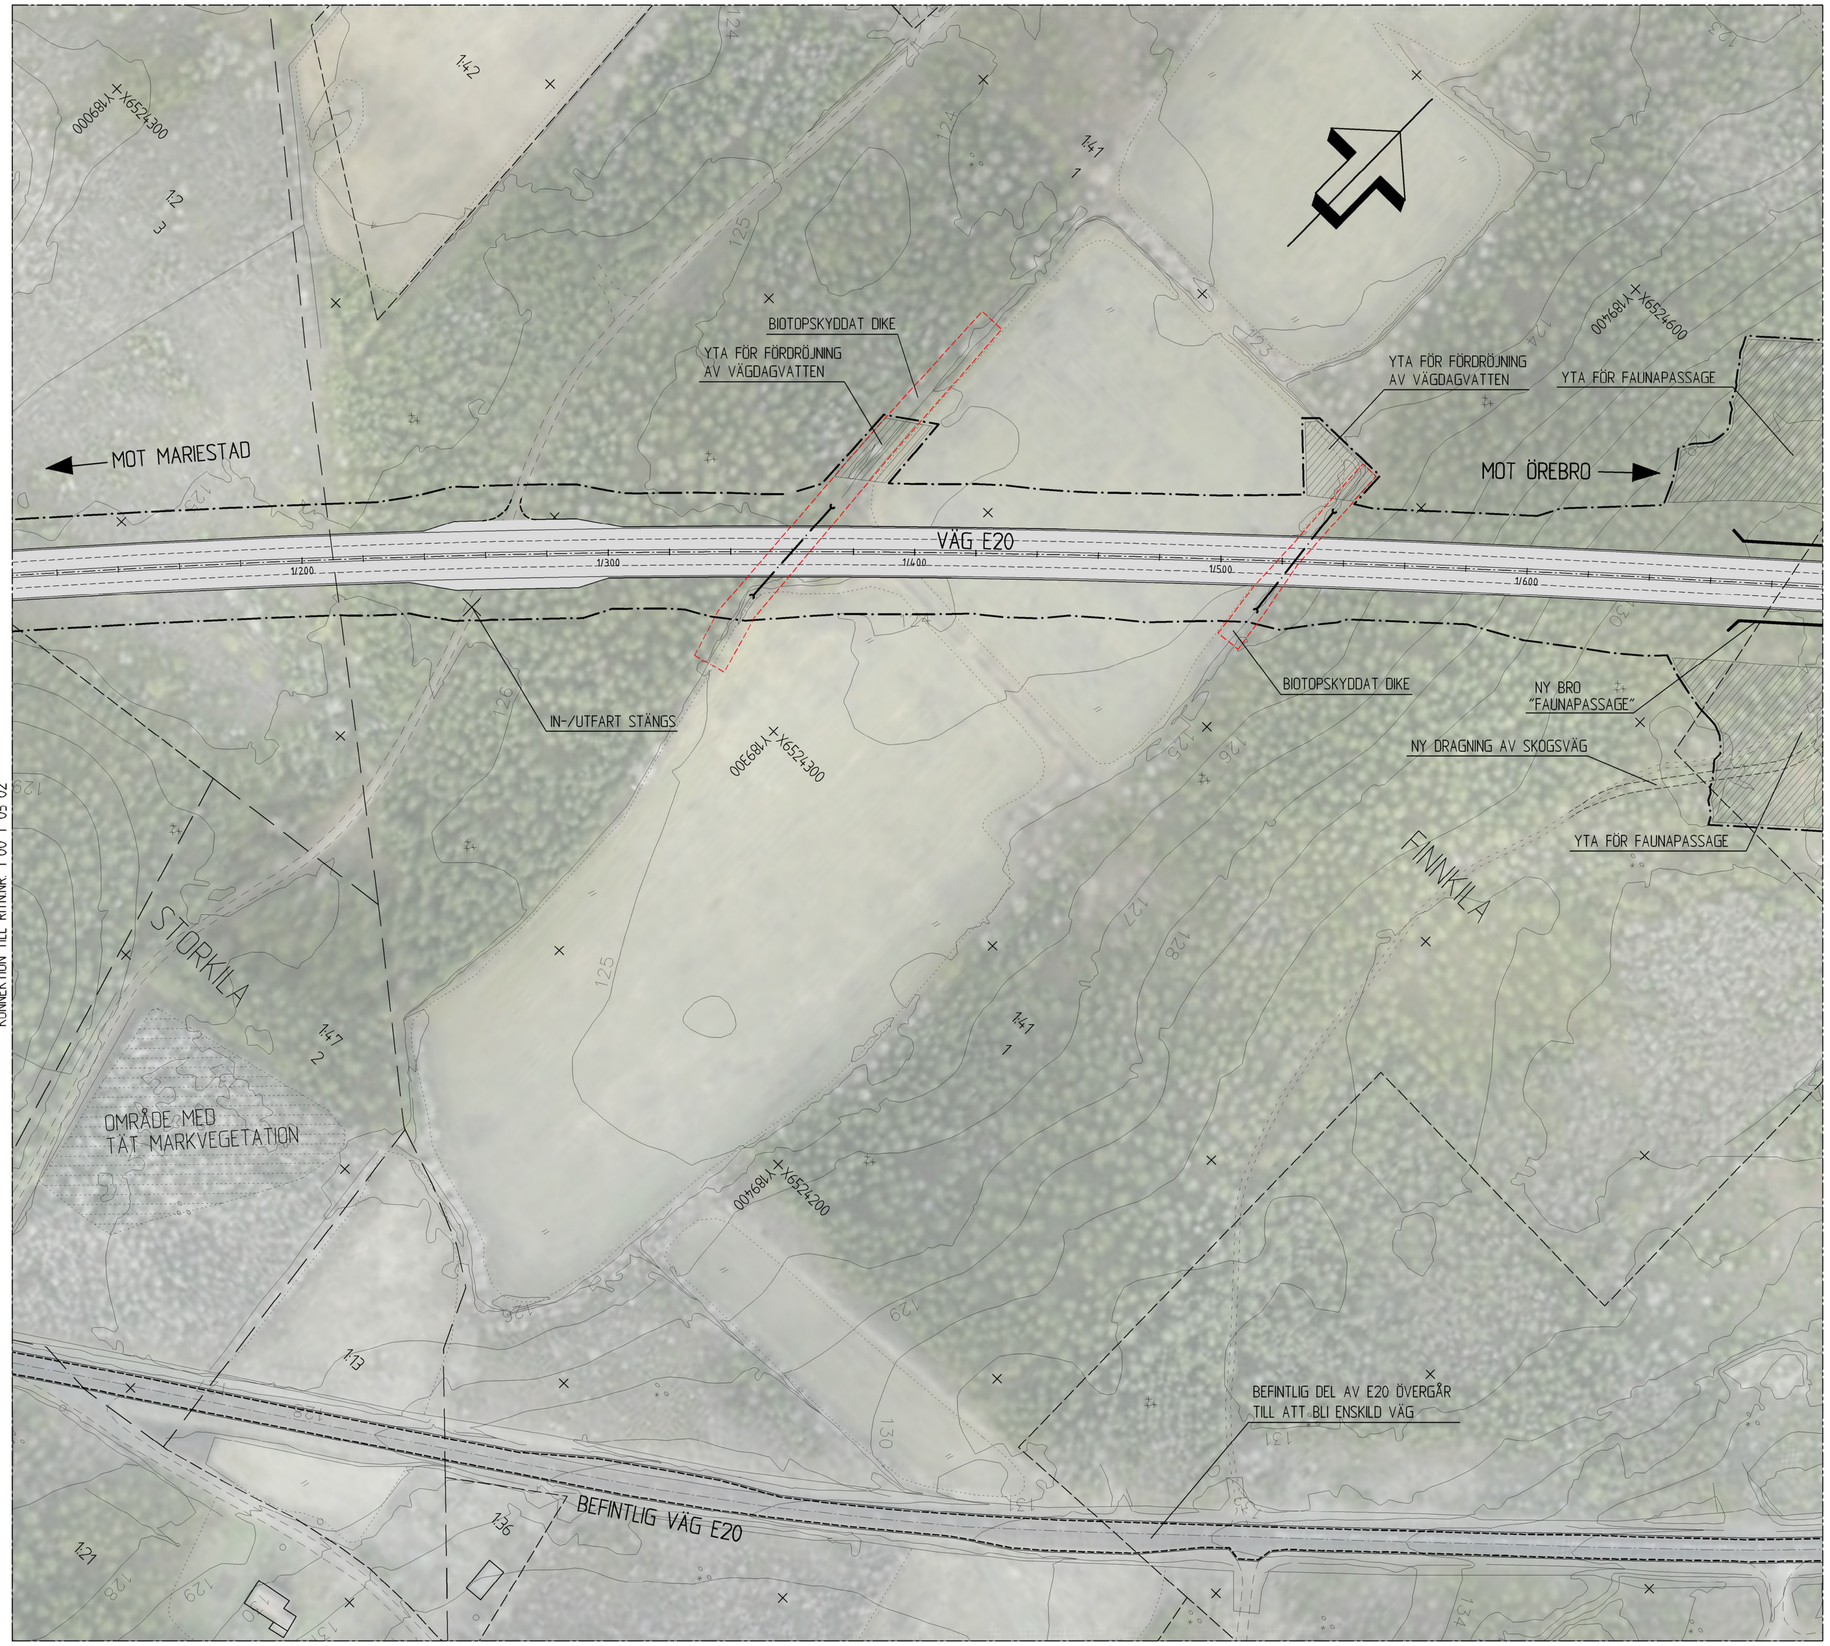

TECKENFÖRKLARING

MARKANSPRÅK

- GRÄNS FÖR VÄGOMRÅDE
- FASTIGHETSGRÄNS
- TRAKTGRÄNS

ÖVRIGA BETECKNINGAR

- NY VÄGBANA
- NY GÅNG-/CYKELBANA
- FÖRESLAGET OMRÅDE FÖR MASSUPPLAG
- FÖRESLAGNA NYA ENSKILDA VÄGAR
- VÄGDEL SOM FÖRESLÅS RIVAS
- VÄGANSLUTNING TILL BEFINTLIG ALLMÄN VÄG SOM STÄNGS
- NY TRUMMA
- OMRÅDE FÖR BIOTOPSKYDD
- NY BRO

KOORDINATSYSTEM

PLANSYSTEM: SWEREF 99 13 30

HÖJDSYSTEM: RH2000

METER

0 10 20 30 40 50 100 150

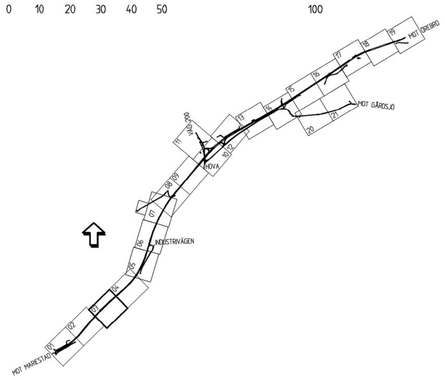

REV	ANT	ÄNDRINGEN AVSER	GODK	DATUM	VV DATUM	VV DIARIENUMMER

VÄGPLAN

GRANSKNINGSHANDLING

TRAFIKVERKET

VÄG E20
DELEN FÖRBI HOVA

SWECO
SWECO CIVIL AB
Rosenlundsgatan 4, Box 1094,
405 23 Göteborg
Telefon 031-62 75 00,
Fax 031-62 77 22

ILLUSTRATIONSKARTA
KM 1/110-1/700

PLAN

UPPDRAGSANSVARIG	UPPDRAGSNUMMER	KONSTRUKTIONSNR	FORMAT	SKALA
SEANDP	2300787		A1	1:1000
KONSTR SEMELD	GRANSK SEANDP			
GÖTEBORG	2014-05-23	OBJEKT NR 85631195	RITNINGSNR 1 00 T 05 03	REV

FILNAM: P:\2345\2300787_E20 HOVA\000\5_ARBETSMATERIAL CAD\VIANIBE\HPSAP\N1\MITIDEA\1001T05D.DWG
UTSKRIFTSDATUM: 2014-05-20 15:09:43 UTSKRIVEN AV: SECHACHTSCHABEL JACOB

ANT	MODELLNYCKEL	DATUM	SIGN
	MODELLNYCKEL 1000002	2019-09-19	ITSK
	MODELLNYCKEL 1000001		
	MODELLNYCKEL 1000004		
	MODELLNYCKEL 1000003		
	MODELLNYCKEL 1000201		
	MODELLNYCKEL 1000204		
	MODELLNYCKEL 1000202	2019-09-23	ESS
	MODELLNYCKEL 1000203	2019-09-23	ESS
	MODELLNYCKEL 1000204	2019-09-09	ESS
	MODELLNYCKEL 1000202	2019-09-09	ESS
	MODELLNYCKEL 1000203	2019-09-09	ESS
	MODELLNYCKEL 1000201	2019-09-09	ESS
	MODELLNYCKEL 1000204	2019-09-09	ESS
	MODELLNYCKEL 1000202	2019-09-23	ALB
	MODELLNYCKEL 1000203	2019-09-23	ALB
	MODELLNYCKEL 1000201		
	MODELLNYCKEL 1000204		