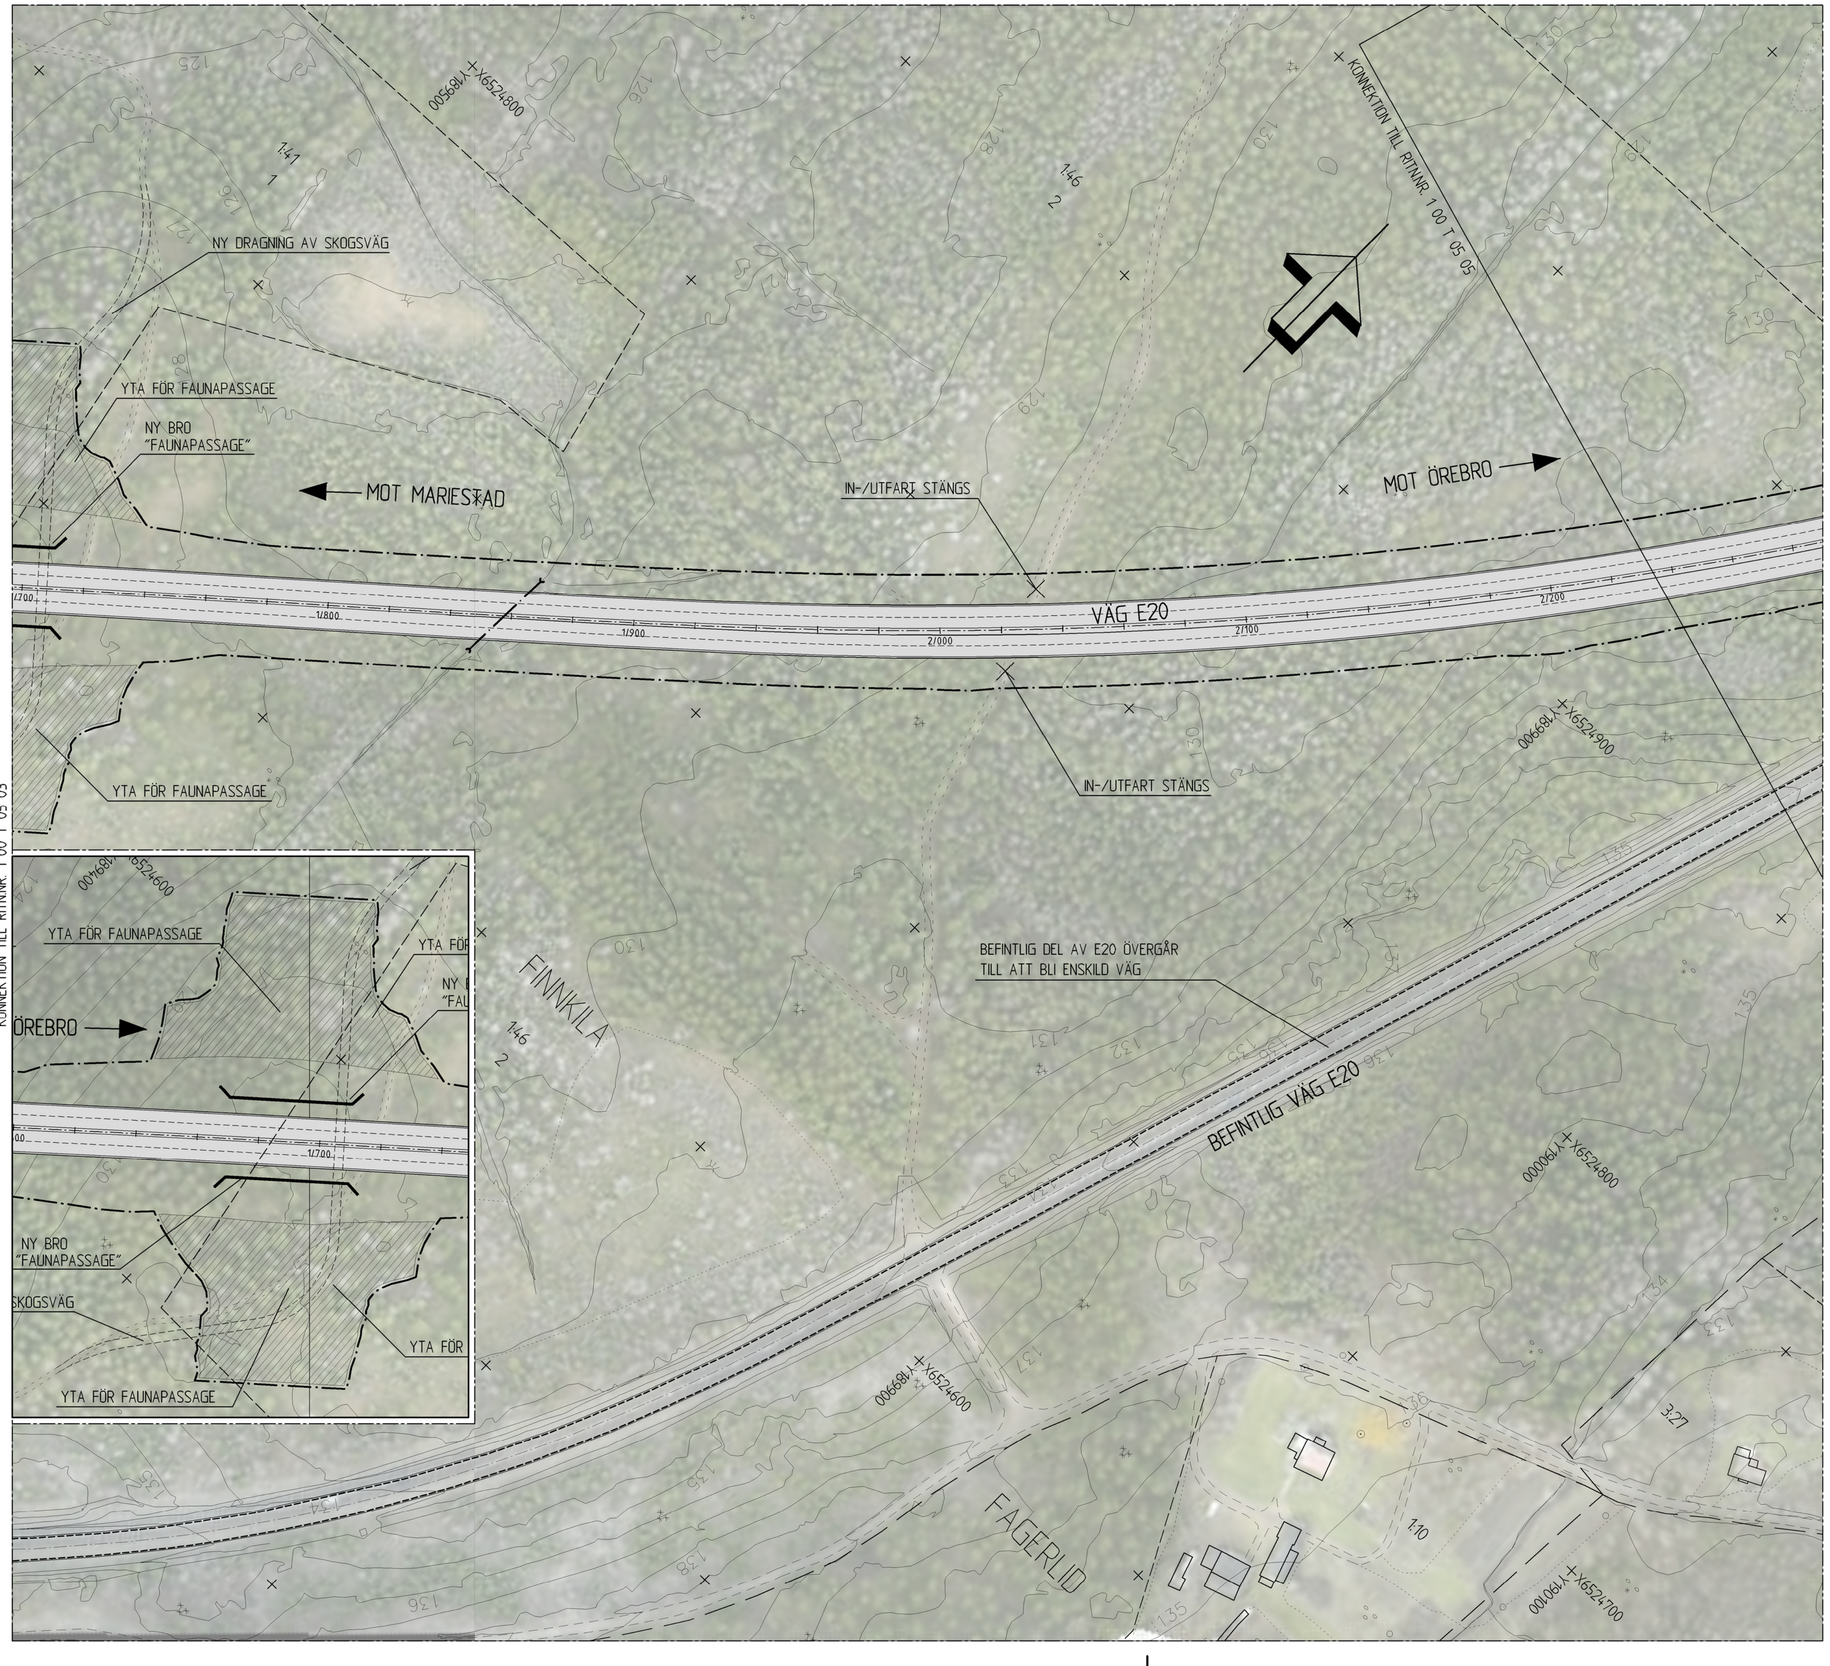

TECKENFÖRKLARING

MARKANSPRÅK

- GRÄNS FÖR VÄGOMRÅDE
- FASTIGHETSGRÄNS
- TRAKTGRÄNS

ÖVRIGA BETECKNINGAR

- NY VÄGBANA
- NY GÅNG-/CYKELBANA
- FÖRESLAGET OMRÅDE FÖR MASSUPPLAG
- FÖRESLAGNA NYA ENSKILDA VÄGAR
- VÄGDEL SOM FÖRESLÅS RIVAS
- VÄGANSLUTNING TILL BEFINTLIG ALLMÄN VÄG SOM STÄNGS
- NY TRUMMA
- OMRÅDE FÖR BIOTOPSKYDD
- NY BRO

KOORDINATSYSTEM

PLANSYSTEM: SWEREF 99 13 30

HÖJDSYSTEM: RH2000

METER

0 10 20 30 40 50 100 150

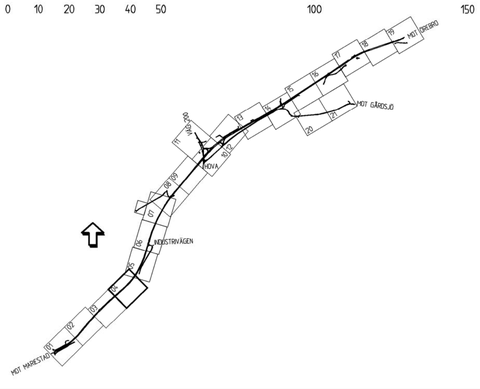

REV	ANT	ÄNDRINGEN AVSER	GODK	DATUM	VV DATUM	VV DIARIENUMMER

VÄGPLAN		GRANSKNINGSHANDLING		
TRAFIKVERKET		VÄG E20 DELEN FÖRBI HOVA		
SWECO SWECO CIVIL AB Rosenlundsgatan 4, Box 1094, 405 23 Göteborg Telefon 031-62 75 00, Fax 031-62 77 22		ILLUSTRATIONSKARTA KM 1/700-2/130		
UPPDRAGSANSVARIG SEANDP	UPPDRAGSNUMMER 2300787	PLAN		
KONSTR SEMELD	GRANSK SEANDP	KONSTRUKTIONSNR	FORMAT A1	SKALA 1:1000
GÖTEBORG	2014-05-23	OBJEKT NR 85631195	RITNINGSNR 1 00 T 05 04	REV

FILNAM: P:\234-2300787\20-HOVA\001-S_ARBETSMATERIAL\CAD\VV\HBE25HSAP\VV\0-RITNR\1001054.DWG
UTSKRIFTSDATUM: 2014-05-23 KL 15:04:49 UTSKRIVEN AV: SCHACHTSCHABEL JACOB

MODELL:V1.0005203	2019-09-19	11:56	
MODELL:V1.0005204			
MODELL:V1.0005201			
MODELL:V1.0005202			
MODELL:V1.0005203	2013-09-23	15:55	
MODELL:V1.0005204	2013-09-23	15:51	
MODELL:V1.0005201	2013-09-05	15:31	
MODELL:V1.0005202	2013-09-05	15:20	
MODELL:V1.0005203	2013-09-05	15:15	
MODELL:V1.0005204	2013-09-05	15:15	
MODELL:V1.0005201	2013-09-05	11:23	
MODELL:V1.0005202			
MODELL:V1.0005203			
MODELL:V1.0005204			
MODELL:V1.0005201	