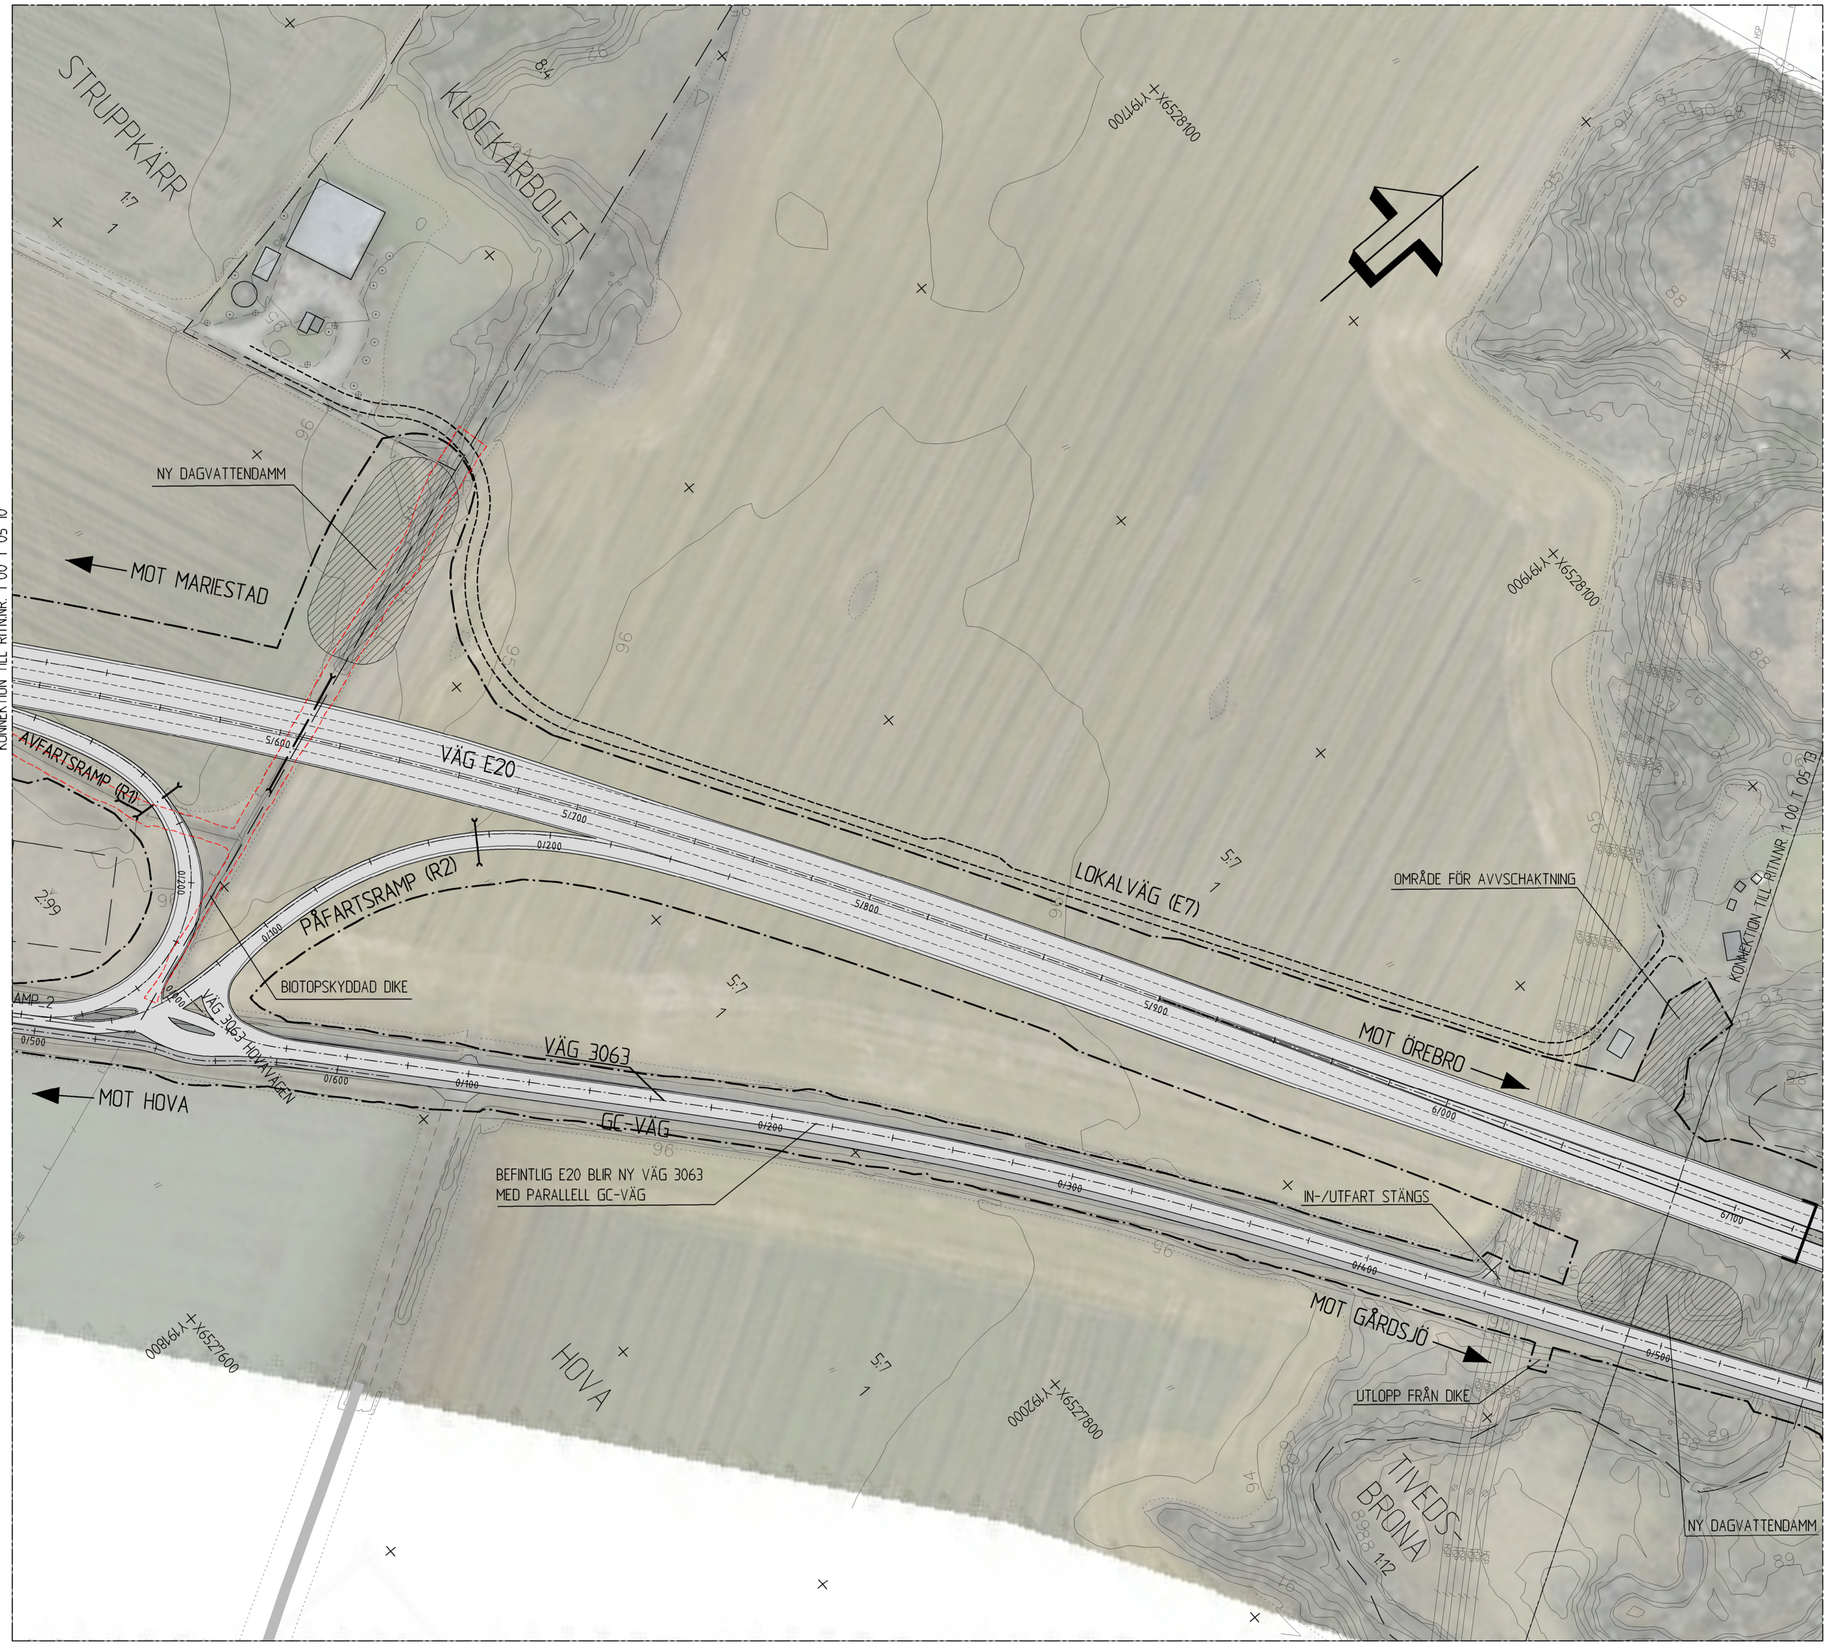

TECKENFÖRKLARING

MARKANSPRÅK

- GRÄNS FÖR VÄGOMRÅDE
- FASTIGHETSGRÄNS
- TRAKTGRÄNS

ÖVRIGA BETECKNINGAR

- NY VÄGBANA
- NY GÅNG-/CYKELBANA
- FÖRESLAGET OMRÅDE FÖR MASSUPPLAG
- FÖRESLAGNA NYA ENSKILDA VÄGAR
- VÄGDEL SOM FÖRESLÅS RIVAS
- VÄGANSLUTNING TILL BEFINTLIG ALLMÄN VÄG SOM STÄNGS
- NY TRUMMA
- OMRÅDE FÖR BIOTOPSKYDD
- NY BRO

KOORDINATSYSTEM

PLANSYSTEM: SWEREF 99 13 30

HÖJDSYSTEM: RH2000

METER

0 10 20 30 40 50 100 150

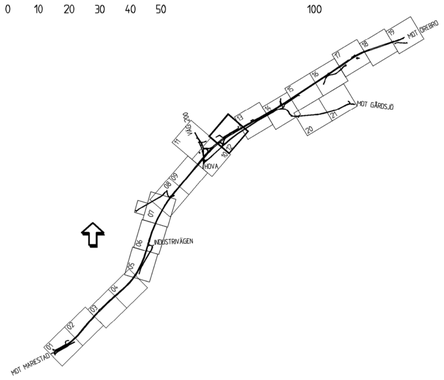

REV	ANT	ÄNDRINGEN AVSER	GOOK	DATUM	VV DATUM	VV DIARIENUMMER

VÄGPLAN

GRANSKNINGSHANDLING

TRAFIKVERKET

VÄG E20
DELEN FÖRBI HOVA

SWECO
SWECO CIVIL AB
Rosenlundsgatan 4, Box 1094,
405 23 Göteborg
Telefon 031-62 75 00,
Fax 031-62 77 22

ILLUSTRATIONSKARTA
KM 5/510-6/130

PLAN

UPPDRAGSANSVARIG	UPPDRAGSNUMMER			
SEANDP	2300787			
KONSTR	GRANSK	KONSTRUKTIONSNR	FORMAT	SKALA
SEMELD	SEANDP		A1	1:1000
GÖTEBORG	2014-05-23	OBJEKT NR	RITNINGSNR	REV
		85631195	1 00 T 05 12	

FILNAM: P:\2345\2300787_E20 HOVA\000\S_ARBETSMATERIAL CAD\VIA\BIG4\PSAP\N1\MTDEX\00105E.DWG
UTSKRIFTSDATUM: 2014-05-20 14:53:54 UTSKRIVEN AV: SEANCHFS(SANBE), JACOB