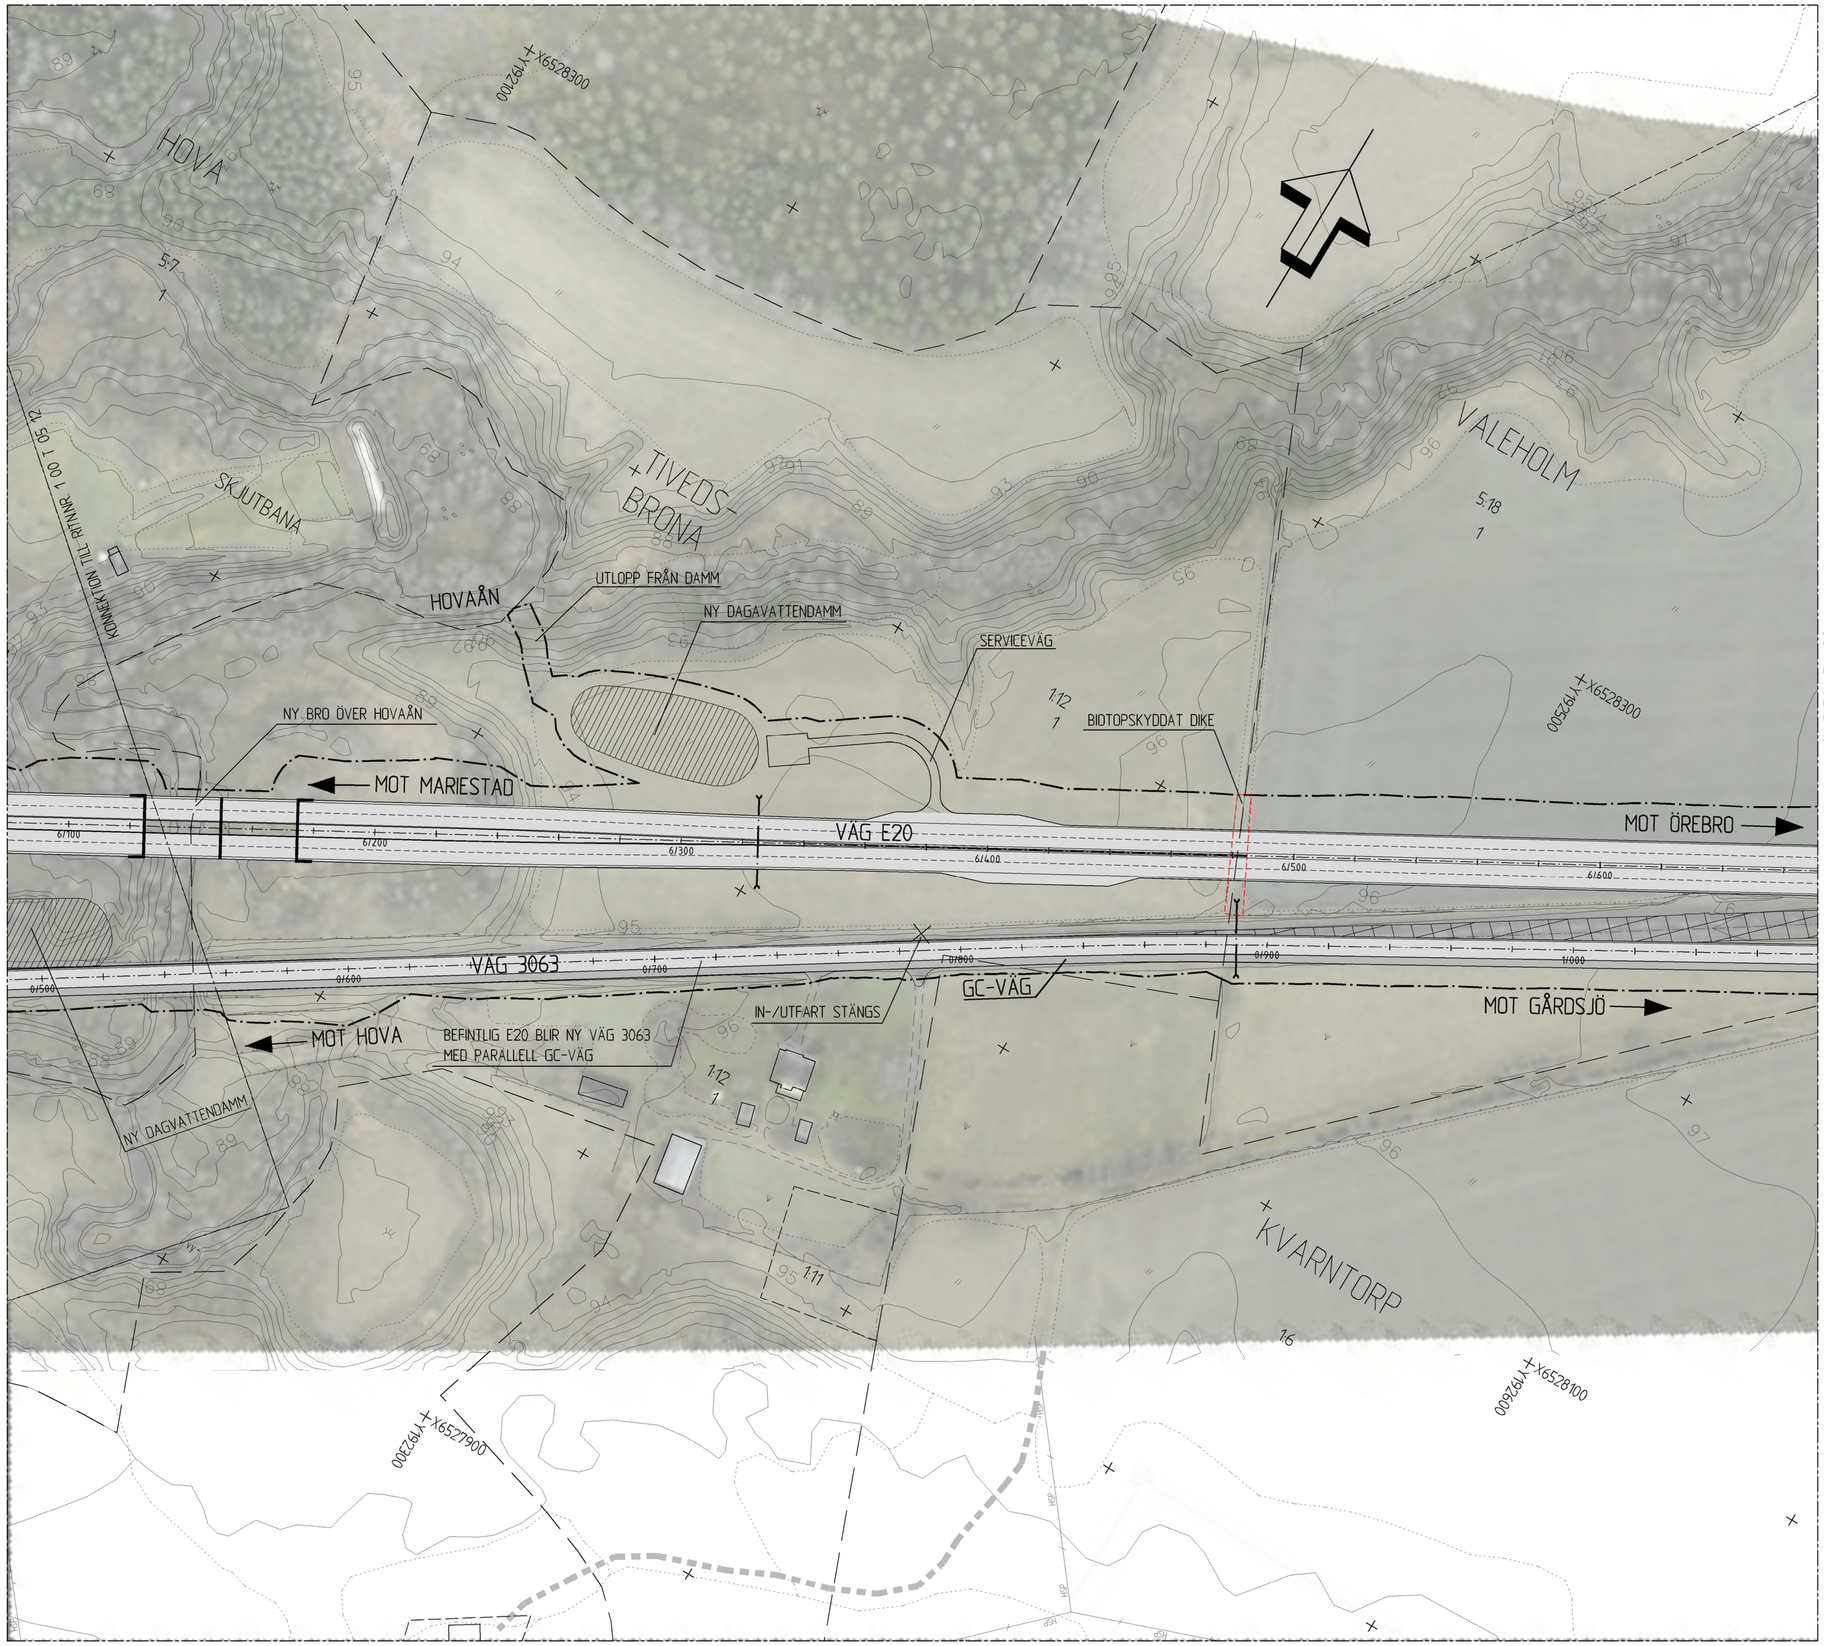

TECKENFÖRKLARING

MARKANSPRÅK

- GRÄNS FÖR VÄGOMRÅDE
- FASTIGHETSGRÄNS
- TRAKTGRÄNS

ÖVRIGA BETECKNINGAR

- NY VÄGBANA
- NY GÅNG-/CYKELBANA
- FÖRESLAGET OMRÅDE FÖR MASSUPPLAG
- FÖRESLAGNA NYA ENSKILDA VÄGAR
- VÄGDEL SOM FÖRESLÅS RIVAS
- VÄGANSLUTNING TILL BEFINTLIG ALLMÄN VÄG SOM STÄNGS
- NY TRUMMA
- OMRÅDE FÖR BIOTOPSKYDD
- NY BRO

KOORDINATSYSTEM

PLANSYSTEM: SWEREF 99 13 30

HÖJDSYSTEM: RH2000

METER

0 10 20 30 40 50 100 150

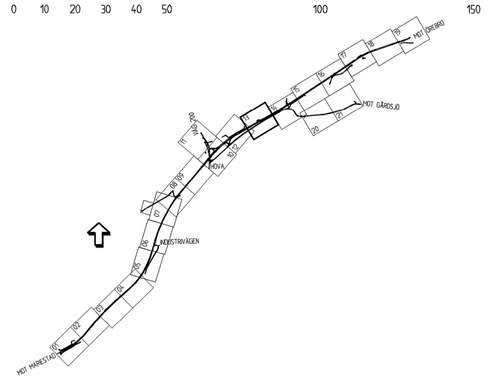

REV	ANT	ÄNDRINGEN AVSER	GODK	DATUM	VV DATUM	VV DIARIENUMMER

VÄGPLAN	GRANSKNINGSHANDLING
TRAFIKVERKET	VÄG E20 DELEN FÖRBI HOVA
SWECO SWECO CIVIL AB Rosenlundsgatan 4, Box 1094, 405 23 Göteborg Telefon 031-62 75 00, Fax 031-62 77 22	ILLUSTRATIONSKARTA KM 6/130-6/670
	PLAN

UPPDRAGSANSVARIG	UPPDRAGSNUMMER	KONSTRUKTIONSNR	FORMAT	SKALA
SEANDP	2300787		A1	1:1000
KONSTR	GRANSK			
SEMELD	SEANDP			
GÖTEBORG	2014-05-23	OBJEKT NR 85631195	RITNINGSNR 1 00 T 05 13	REV

FILNAMN: P:\2014\2300787_E20_HOVA\1000\5_ARBETSMATERIAL CAD\VANLIGA PLANSKRIVARE\1 MITTDEL\1001051.DWG
UTSKRIFTSDATUM: 2014-05-20 11:39:12 UTSKRIVEN AV: JESSHUNTSCHARDT, JACOB