
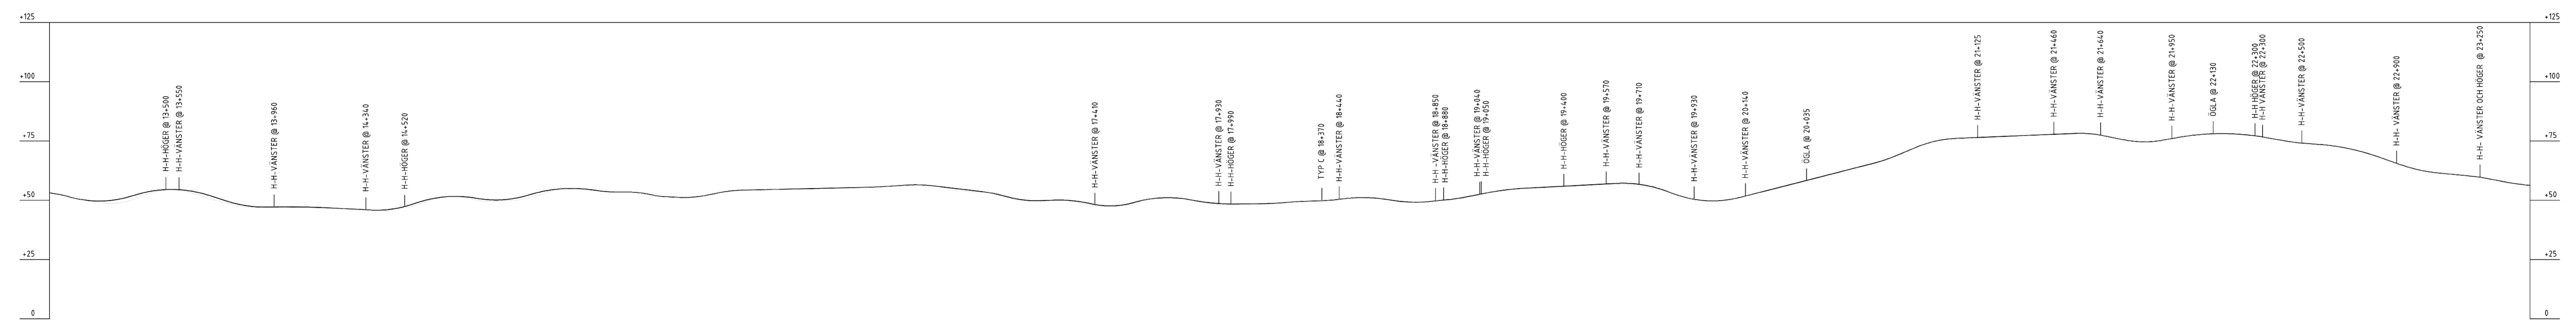


Teckenförklaring

- Busshållplatser
- Parkeringar
- Viltövergång
- Faunapassage (bro/port)
- Anslutning som föreslås stängas
- Föreslagen ny enskild väg
- Nydragning allmän väg
- Allmän väg utgår
- Breddning höger sida
- Breddning vänster sida
- Ny ögla
- Ny C-korsning
- Ett körfält
- Två körfält

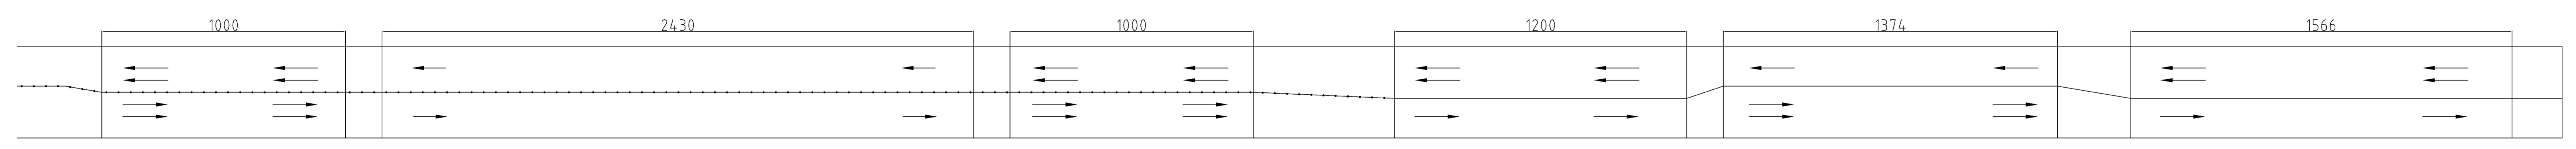

LUTNING/RADIE	RV4600	RV4500	RV5000	RV5000	RV20000	RV25000	RV4500	RV5000	RV4500	RV6000	RV4600	RV3900	RV4500	RV6500	RV19000	RV6000	RV6500	RV4500	RV6000	RV3500	RV5000	RV9000	RV10000	RV3743	RV1000	RV6270	RV6000	RV7000	RV10500	RV5000	RV4500	RV6000	RV4500	RV10500	RV6000	RV9000	RV10000	RV9000												
LUTNING/RADIE	-2.75%	3.36%	-3.20%	0.96%	-0.08%	-0.53%	3.26%	-1.63%	3.07%	-1.45%	-3.03%	-2.89%	-4.00%	2.89%	0.23%	0.64%	-1.88%	-2.67%	0.33%	-2.03%	2.82%	-1.79%	0.15%	-5.12%	0.78%	0.40%	1.17%	-1.40%	1.00%	1.89%	-3.73%	2.55%	4.21%	0.41%	-2.05%	1.81%	-1.79%	-0.75%	-3.49%	-0.99%	-1.94%	-0.37%								
PROFILLINJE	11.5	8.85	9.9	12.1	11.5	11.5	11.5	11.5	11.5	11.5	11.5	11.5	11.5	11.5	11.5	11.5	11.5	11.5	11.5	11.5	11.5	11.5	11.5	11.5	11.5	11.5	11.5	11.5	11.5	11.5	11.5	11.5	11.5	11.5	11.5	11.5	11.5	11.5	11.5	11.5	11.5	11.5	11.5	11.5						
LANGDMÄTNING	13/000		13/500		14/000		14/500		15/000		15/500		16/000		16/500		17/000		17/500		18/000		18/500		19/000		19/500		20/000		20/500		21/000		21/500		22/000		22/500		23/000		23/500		24/000		24/500			
RÄKNAD LINJE	
PLANDATA	R=1900 A=250	R=1900 A=250	R=1900 A=127	R=870 A=250	R=870 A=127	R=870 A=127	
ÖVERBYGGNAD	

BET	ANT	ÄNDRINGEN AVSER	DATUM	BIDN
VÄGPLAN SAMRÅDSHANDLING				
WSP Samhällsbyggnad Aronsgatan 5 941 32 Piteå Tel: 010 - 722 50 00				
UPPDRAG NR	RITADKONSTR AV	HANDLAGGARE		
DATUM	ANSVARIG			
2017-03-28				
E10 ÖVERSIKTSPLAN OCH PROFIL KM 13/0 - 23/5				
SKALA	NUMMER			BET
1:11 000(A1F)				

I:\50102\2017\722_03\20170328\WSP\A1_064_170328.mxd