

### TECKENFÖRKLARING

**MARKANSPRÅK**

- GRÄNS FÖR VÄGOMRÅDE
- AVGRÄNSNING MELLAN OLIKA TYPER AV MARKANSPRÅK
- TRAKTGRÄNS
- FASTIGHETSGRÄNS

**V** NYTT VÄGOMRÅDE MED VÄGRÄTT

**T** TILLFÄLLIG NYTTJÄNDERÄTT GÄLLER UNDER BYGGTIDEN DOCK SOM LÄNGST TILL 3 MÅNADER EFTER SLUTBESIKTNING

V1 NYTT VÄGOMRÅDE MED VÄGRÄTT  
V2 NYTT VÄGOMRÅDE INOM DETALJPLAN DÄR KOMMUNEN ÄR HUVUDMAN FÖR ALLMÄNNA PLATSER  
T1 TILLFÄLLIG NYTTJÄNDERÄTT FÖR UPPLAG AV MASSOR, JUSTERING AV SLÄNTER SAMT BYGGANDE AV FAUNA/VILTSTÄNGSEL  
T2 TILLFÄLLIG NYTTJÄNDERÄTT FÖR BYGGANDE AV BRO OCH FÖRBILDNING AV TRAFIK

**SKYDDSÅTGÄRDER OCH FÖRSIKTIGHETSMÅTT**

- MARKERING SKYDDSÅTGÄRD

SK1 FAUNAPASSAGE AVSEDD FÖR KLÖVILT OCH ANDRA STÖRRE DJUR

**VERKSAMHETER/ÅTGÄRDER SOM UNDANTAS FRÅN FÖRBUD ENLIGT MILJÖBALKEN.**

- MARKERING UNDANTAG


UNDANTAGEN GÄLLER HELA PLANEN.  
FÖRBUD SOM AVSER VERKSAMHET ELLER ÅTGÄRD INOM GENERELLT BIODIVERSITÄTSSKYDDSRÅDE (7:11 2 ST MB) GÄLLER INTE BYGGANDE AV ALLMÄN VÄG.  
SKYLDIGHET ATT GÖRA ANMÄLAN FÖR SAMRÅD ENLIGT 12:6 MB GÄLLER INTE FÖR DE VERKSAMHETER OCH ÅTGÄRDER SOM BEHOVS FÖR ATT BYGGA VÄGEN OCH SOM FASTSTÄLLTS OCH INGÅR I VÄGOMRÅDET FÖR ALLMÄN VÄG ELLER OMRÅDE FÖR TILLFÄLLIG NYTTJÄNDERÄTT.  
FÖRBUD MOT ÅTGÄRD INOM STRANDSKYDDSRÅDE (7:15) GÄLLER INTE BYGGANDE AV ALLMÄN VÄG.

**ÅTGÄRDER SOM UNDANTAS FRÅN KRAV PÅ BYGGLOV**

BYGGLOV KRAVS INTE FÖR PLANK. GÄLLER SAMTLIGA PLANK INOM PLANEN.

**ÖVRIGA BETECKNINGAR PÅ PLANKARTAN**

- VÄG E22 MED LÄNGDMÄTNING
- NYTT VILTSTÄNGSEL
- NYTT FAUNASTÄNGSEL
- BEF VILTSTÄNGSEL
- X-VILTSTÄNGSEL SOM UTGÅR
- NYTT VÄGRÄCKE
- NYTT PLANK
- BOSTADSHUS
- ÖVRIG BYGGNAD

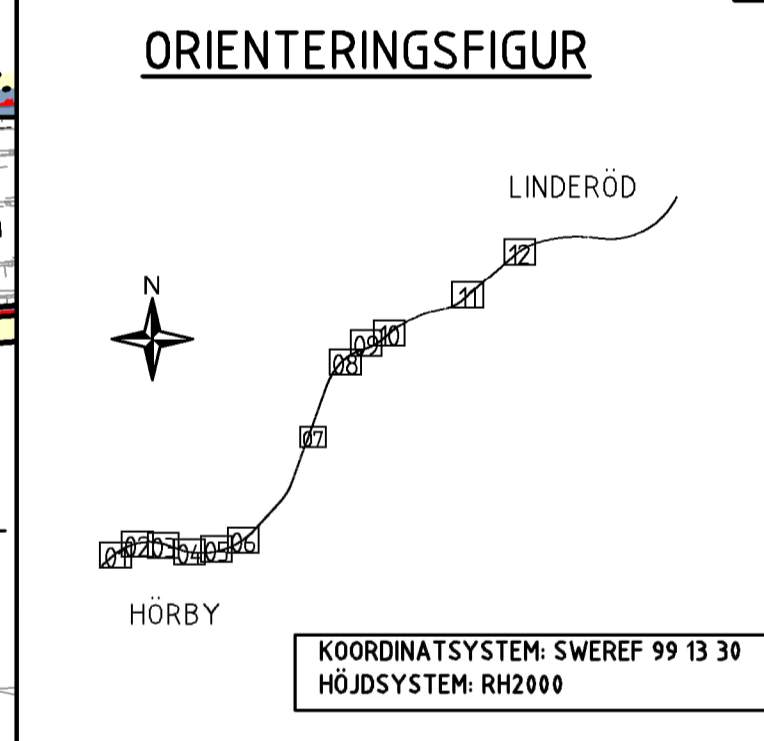

TYP AV PLAN: **VÄGPLAN**

GRANSKNINGSSTATUS / SYFTE: GRANSKNINGSHANDLING

HANDLINGSTYP: GRANSKNINGSHANDLING

DATUM: 2024-08-30

LEVERANS / ÄNDRINGS-PM: 10355751

OBJEKT: E22 HÖRBY-LINDERÖD FAUNAÅTGÄRDER

DELOMRÅDE / BANDEL: 1 - HÖRBY-LINDERÖD

ANLÄGGNINGSDEL: 01 - ÅTGÄRDER LÄNGS E22

OBJEKTNUMMER / KM: 169124

KONSTRUKTIONNUMMER: 10355751

BESTÄLLARE: TRAFIKVERKET

LEVERANTÖR: wsp

SKAPAD AV: MAGNUS LARSSON

UPPRAGSNUMMER: 10355751

GODKÄND AV: ELIN DELVÉUS

AVDELNING: PLAN

RITNINGSTYP: PLAN

TEKNIKOMRÅDE / INNEHÅLL: VÄGUTFORMNING OCH TRAFIK

BESKRIVNING: PLANKARTA

SEKTION 1/800-2/400

SKALA: 1:1000

FÖRSTÄ: A1

FÖRVALTNINGSNUMMER: 101T0204

RITNINGSNUMMER: 101T0204

BLAD: NÄSTA BLAD: BET:

