

TECKENFÖRKLARING

MARKANSPRÅK

- GRÄNS FÖR VÄGOMRÅDE
- AVGRÄNSNING MELLAN ÖLIKA TYPER AV MARKANSPRÅK
- TRAKTGRÄNS
- FASTIGHETSGRÄNS

V NYTT VÄGOMRÅDE MED VÄGRÄTT

T TILFÄLLIG NYTTJÄNDERÄTT GÄLLER UNDER BYGGTIDEN DOCK SOM LÅNGST TILL 3 MÅNADER EFTER SLUTBESIKTNING

V1 NYTT VÄGOMRÅDE MED VÄGRÄTT

V2 NYTT VÄGOMRÅDE INOM DETALJPLAN DÄR KOMMUNEN ÄR HUVUDMAN FÖR ALLMÄNNA PLATSER

T1 TILFÄLLIG NYTTJÄNDERÄTT FÖR UPPLAG AV MASSOR, JUSTERING AV SLANTER SAMT BYGGANDE AV FAUNA/VILTSTÄNGSEL

T2 TILFÄLLIG NYTTJÄNDERÄTT FÖR BYGGANDE AV BRO OCH FÖRBILDNING AV TRAFIK

SKYDDSÅTGÄRDER OCH FÖRSIKTIGHETSMÅTT

••••• MÄRKNING SKYDDSÅTGÄRD

SK1 FAUNAPASSAGE AVSEDD FÖR KLÖVILT OCH ANDRA STORRE DJUR

VERKSAMHETER/ÅTGÄRDER SOM UNDANTAS FRÅN FÖRBUD ENLIGT MILJÖBALKEN

••••• MÄRKNING UNDANTAG

UNDANTAGEN GÄLLER HELA PLANEN

• FÖRBUD SOM AVSER VERKSAMHET ELLER ÅTGÄRD INOM GENERellt BIOTOPSKYDDOMRÅDE (7:11 2 ST MB) GÄLLER INTE BYGGANDE AV ALLMÄN VÄG

• SKYLDIGHET ATT GÖRA ANMÄLAN FÖR SAMRÄD ENLIGT 12:6 MB GÄLLER INTE FÖR DE VERKSAMHETER OCH ÅTGÄRDER SOM BEHOVS FÖR ATT BYGGA VÄGEN OCH SOM FASTSTÄLLTS OCH INGÅR I VÄGOMRÅDET FÖR ALLMÄN VÄG ELLER OMRÅDE FÖR TILFÄLLIG NYTTJÄNDERÄTT


• FÖRBUD MOT ÅTGÄRD INOM STRANDSKYDDOMRÅDE (7:15) GÄLLER INTE BYGGANDE AV ALLMÄN VÄG

ÅTGÄRDER SOM UNDANTAS FRÅN KRAV PÅ BYGGLOV

BYGGLOV KRAVS INTE FÖR PLANK. GÄLLER SÄMMLIGA PLANK INOM PLANEN

ÖVRIGA BETECKNINGAR PÅ PLANKARTAN

- VÄG E22 MED LÄNGDMÄTNING
- NYTT VILTSTÄNGSEL
- NYTT FAUNASTÄNGSEL
- BEF. VILTSTÄNGSEL
- VILTSTÄNGSEL SOM UTGÅR
- NYTT VÄGRÄCKE
- NYTT PLANK
- BOSTADSHUS
- ÖVRIG BYGGNAD

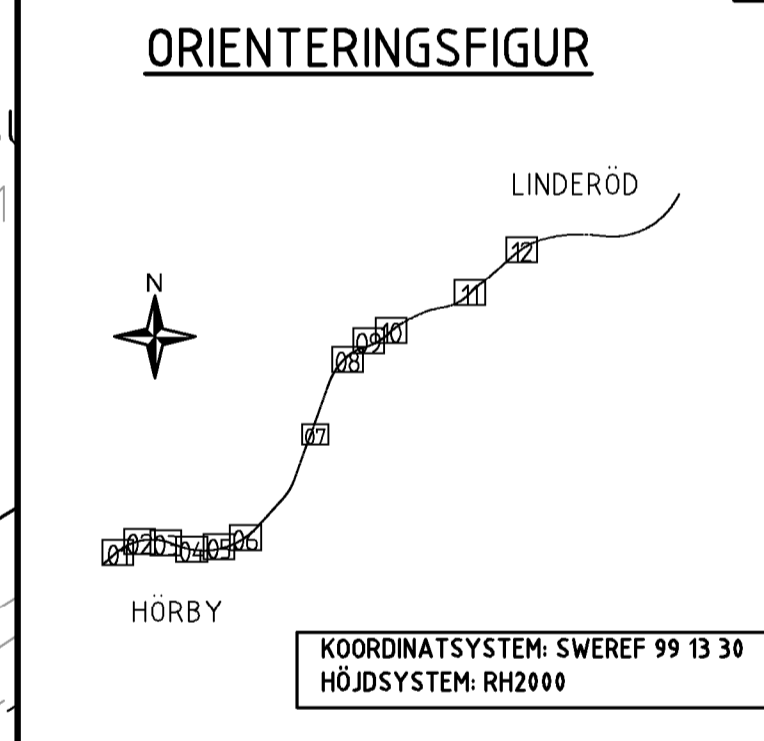

VÄGPLAN

GRANSKNINGSSTATUS / SYFTE

HANDLINGSTYP: **GRANSKNINGSHANDLING**

DATUM: 2024-08-30 LEVERANS / ÄNDRINGS-PM

OBJEKT: **E22 HÖRBY-LINDERÖD FAUNAÅTGÄRDER**

DELOMRÅDE / BANDEL: 1 - HÖRBY-LINDERÖD

ANLÄGGNINGSDI: 01 - ÅTGÄRDER LÅNGS E22

OBJEKTNUMMER / KM: 169124 KONSTRUKTIONNUMMER

BESTÄLLARE: TRAFIKVERKET LEVERANTÖR: **wsp**

SKAPAD AV: MAGNUS LARSSON UPPDRAGSNUMMER: 10355751

GODKÄND AV: ELIN DELVÉUS ÄMDELNING

RITNINGSTYP: **PLAN**

TEKNIKOMRÅDE / INNEHÅLL: VÄGUTFORMNING OCH TRAFIK

BESKRIVNING: **PLANKARTA**

SEKTION 2/400-3/000

SKALA: 1:1000 FÖRMLAT: A1 FÖRVALTNINGSNUMMER

RITNINGNUMMER: 101T0205 BLAD: NÄSTA BLAD: BET:

