

TECKENFÖRKLARING

MARKANSPRÅK

- GRÄNS FÖR VÄGOMRÅDE
- AVGRÄNSNING MELLAN OLIKA TYPER AV MARKANSPRÅK
- TRAKTGRÄNS
- FASTIGHETSGRÄNS

V NYTT VÄGOMRÅDE MED VÄGRÄTT

T TILLFÄLLIG NYTTJÄNDERÄTT GÄLLER UNDER BYGGTIDEN DÖCK SOM LÄNGST TILL 3 MÅNADER EFTER SLUTBESIKTNING

V1 NYTT VÄGOMRÅDE MED VÄGRÄTT
V2 NYTT VÄGOMRÅDE INOM DETALJPLAN DÄR KOMMUNEN ÄR HUVUDMAN FÖR ALLMÄNNA PLATSER
T1 TILLFÄLLIG NYTTJÄNDERÄTT FÖR UPPLAG AV MASSOR, JUSTERING AV SLÄNTER SAMT BYGGANDE AV FAUNA/VILTSTÄNGSEL
T2 TILLFÄLLIG NYTTJÄNDERÄTT FÖR BYGGANDE AV BRO OCH FÖRBILDNING AV TRAFIK

SKYDDSÅTGÄRDER OCH FÖRSIKTIGHETSMÅTT

- MARKERING SKYDDSÅTGÄRD
- SK1 FAUNAPASSAGE AVSEDD FÖR KLÖVILT OCH ANDRA STORRE DJUR

VERKSAMHETER/ÅTGÄRDER SOM UNDANTAS FRÅN FÖRBUD ENLIGT MILJÖBALKEN

- MARKERING UNDANTAG


UNDANTAGEN GÄLLER HELA PLANEN
FÖRBUD SOM AVSER VERKSAMHET ELLER ÅTGÄRD INOM GENERELLT BIOTOPSKYDDOMRÅDE (7:11 2 ST MB) GÄLLER INTE BYGGANDE AV ALLMÄN VÄG.
SKYLDIGHET ATT GÖRA ANMÄLAN FÖR SAMRÅD ENLIGT 12:6 MB GÄLLER INTE FÖR DE VERKSAMHETER OCH ÅTGÄRDER SOM BEHOVS FÖR ATT BYGGA VÄGEN OCH SOM FASTSTÄLLTS OCH INGÅR I VÄGOMRÅDET FÖR ALLMÄN VÄG ELLER OMRÅDE FÖR TILLFÄLLIG NYTTJÄNDERÄTT.
FÖRBUD MOT ÅTGÄRD INOM STRANDSKYDDOMRÅDE (7:15) GÄLLER INTE BYGGANDE AV ALLMÄN VÄG.

ÅTGÄRDER SOM UNDANTAS FRÅN KRAV PÅ BYGGLOV

BYGGLOV KRAVS INTE FÖR PLANK. GÄLLER SÄMMLIGA PLANK INOM PLANEN.

ÖVRIGA BETECKNINGAR PÅ PLANKARTAN

- VÄG E22 MED LÄNGDMÄTNING
- NYTT VILTSTÄNGSEL
- NYTT FAUNASTÄNGSEL
- BEF. VILTSTÄNGSEL
- VILTSTÄNGSEL SOM UTGÅR
- NYTT VÄGRÄCKE
- NYTT PLANK
- BOSTADSHUS
- ÖVRIG BYGGNAD

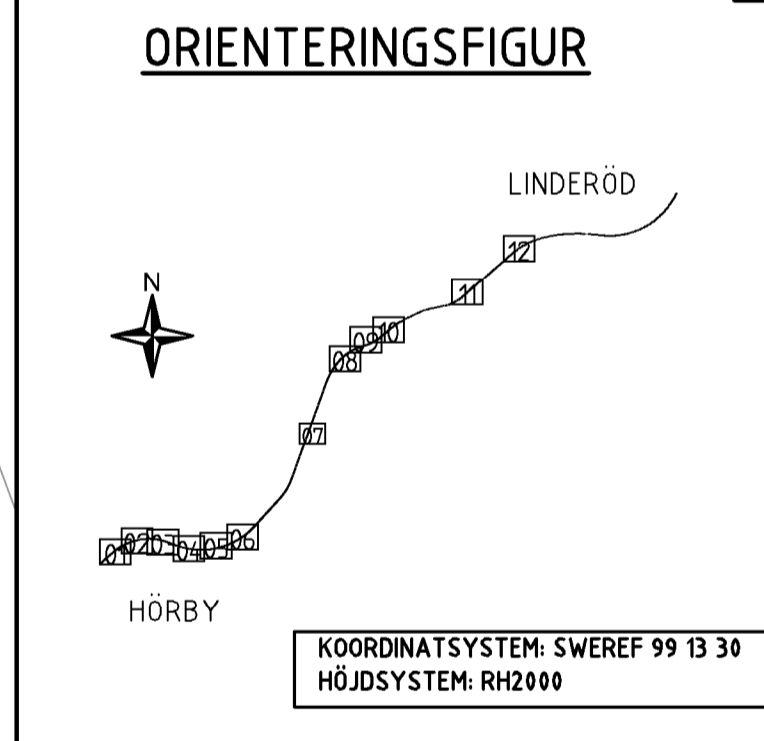

TYP AV PLAN: **VÄGPLAN**

GRANSKNINGSSTATUS / SYFTE: GRANSKNINGSHANDLING

HANDLINGSTYP: GRANSKNINGSHANDLING

DATUM: 2024-08-30 LEVERANS / ÄNDRINGS-PM

OBJEKT: E22 HÖRBY-LINDERÖD FAUNAÅTGÄRDER

DELOMRÅDE / BANDEL: 1 - HÖRBY-LINDERÖD

ANLÄGGNINGSDI: 01 - ÅTGÄRDER LÄNGS E22

OBJEKTNUMMER / KM: 169124 KONSTRUKTIONNUMMER

BESTÄLLARE: TRAFIKVERKET LEVERANTÖR: **wsp**

SKAPAD AV: MAGNUS LARSSON UPPDRAGSNUMMER: 10355751

GODKÄND AV: ELIN DELVÉUS AVDELNING

RITNINGSTYP: PLAN

TEKNIKOMRÅDE / INNEHÅLL: VÄGUTFORMNING OCH TRAFIK

BESKRIVNING: PLANKARTA

SEKTION 3/000-3/650

SKALA: 1:1000 FÖRVALTNINGSNUMMER: A1

RITNINGSNUMMER: 101T0206 BLAD: NÄSTA BLAD: BET:

