

### TECKENFÖRKLARING

**MARKANSPRÅK**

- GRÄNS FÖR VÄGOMRÅDE
- - - AVGRÄNSNING MELLAN OLIKA TYPER AV MARKANSPRÅK
- - - TRAKTGRÄNS
- - - FASTIGHETSGRÄNS

**V** NYTT VÄGOMRÅDE MED VÄGRÄTT

**T** TILLFÄLLIG NYTTJÄNDERÄTT GÄLLER UNDER BYGGTIDEN DOCK SOM LÅNGST TILL 3 MÅNADER EFTER SLUTBESIKNING

V1 NYTT VÄGOMRÅDE MED VÄGRÄTT  
 V2 NYTT VÄGOMRÅDE INOM DETALJPLAN DÄR KOMMUNEN ÄR HUVDUMAN FÖR ALLMÄNNA PLATSER  
 T1 TILLFÄLLIG NYTTJÄNDERÄTT FÖR UPPLAG AV MASSOR, JUSTERING AV SLANTER SAMT BYGGANDE AV FAUNA/VILTSTÄNGSEL.  
 T2 TILLFÄLLIG NYTTJÄNDERÄTT FÖR BYGGANDE AV BRO OCH FÖRBILDNING AV TRAFIK

**SKYDDSÅTGÄRDER OCH FÖRSIKTIGHETSMÅTT**

●●●●● MÄRKING SKYDDSÅTGÄRD  
 SK1 FAUNAPASSAGE AVSEDD FÖR KLÖVVILT OCH ANDRA STÖRRE DJUR

**VERKSAMHETER/ÅTGÄRDER SOM UNDANTAS FRÅN FÖRBUD ENLIGT MILJÖBALKEN.**

●●●●● MÄRKING UNDANTAG


UNDANTAGEN GÄLLER HELA PLANEN.  
 ○ FÖRBUD SOM AVSER VERKSAMHET ELLER ÅTGÄRD INOM GENERELLT BIODIVERSITÄTSMÅTT (7:12 2 ST MB) GÄLLER INTE BYGGANDE AV ALLMÄN VÄG.  
 ○ SKYLDIGHET ATT GÖRA ANMÄLAN FÖR SAMRÅD ENLIGT 12:6 MB GÄLLER INTE FÖR DE VERKSAMHETER OCH ÅTGÄRDER SOM BEHOVS FÖR ATT BYGGA VÄGEN OCH SOM FASTSTÄLLTS OCH INGÅR I VÄGOMRÅDET FÖR ALLMÄN VÄG ELLER OMRÅDE FÖR TILLFÄLLIG NYTTJÄNDERÄTT FÖRBUD MOT ÅTGÄRD INOM STRANDSKYDDSMÅTT (7:15) GÄLLER INTE BYGGANDE AV ALLMÄN VÄG.

**ÅTGÄRDER SOM UNDANTAS FRÅN KRAV PÅ BYGGLOV**

BYGGLOV KRAVS INTE FÖR PLANK. GÄLLER SÄMMLIGA PLANK INOM PLANEN.

**ÖVRIGA BETECKNINGAR PÅ PLANKARTAN**

- 10000 VÄG E22 MED LÄNGDMÄTNING
- NYTT VILTSTÄNGSEL
- NYTT FAUNASTÄNGSEL
- BEF. VILTSTÄNGSEL
- NYTT VILTSTÄNGSEL SOM UTGÅR
- NYTT VÄGRÄCKE
- NYTT PLANK
- BOSTADSHUS
- ÖVRIG BYGGNAD

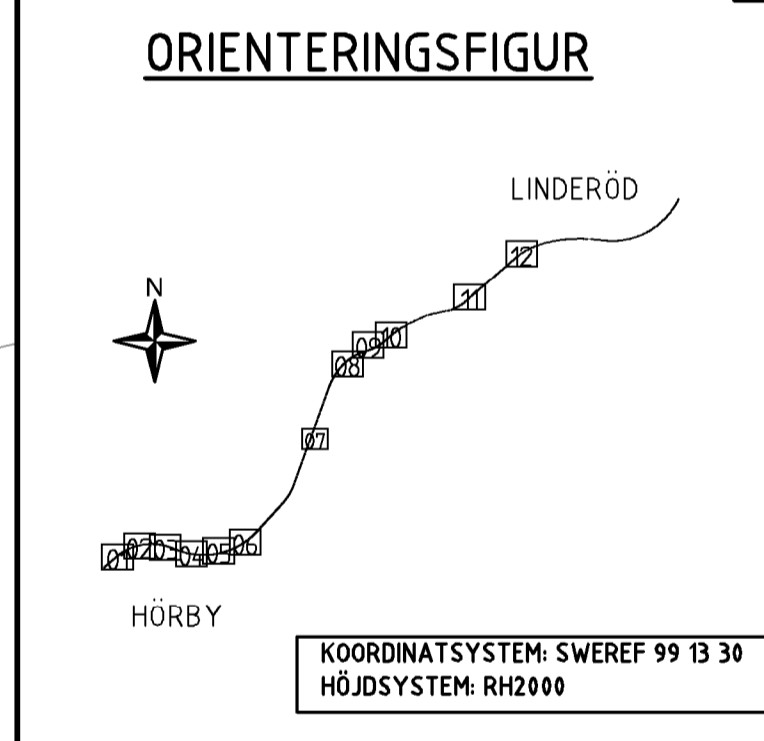

TYP AV PLAN: **VÄGPLAN**

GRANSKNINGSSTATUS / SYFTE: GRANSKNINGSHANDLING

HANDLINGSTYP: GRANSKNINGSHANDLING

DATUM: 2024-08-30 LEVERANS / ÄNDRINGS-PM

OBJEKT: **E22 HÖRBY-LINDERÖD FAUNAÅTGÄRDER**

DELOMRÅDE / BANDEL: 1 - HÖRBY-LINDERÖD

ANLÄGGNINGSDIAGRAM: 01 - ÅTGÄRDER LÅNGS E22

OBJEKTNUMMER / KM: 169124 KONSTRUKTIONNUMMER

BESTÄLLARE: TRAFIKVERKET LEVERANTÖR: **wsp**

SKAPAD AV: MAGNUS LARSSON UPPDRAGSNUMMER: 10355751

GODKÄND AV: ELIN DELVÉUS AVDELNING

RITNINGSTYP: PLAN

TEKNIKOMRÅDE / INNEHÅLL: VÄGUTFORMNING OCH TRAFIK

BESKRIVNING: PLANKARTA

SEKTION 5/400-5/900

SKALA: 1:1000 FÖRVALTNINGSNUMMER: A1

RITNINGSSYSTEM: 101T0207 BLAD: NÄSTA BLAD: BET:

